


ŽST OSTRAVA-TŘEBOVICE

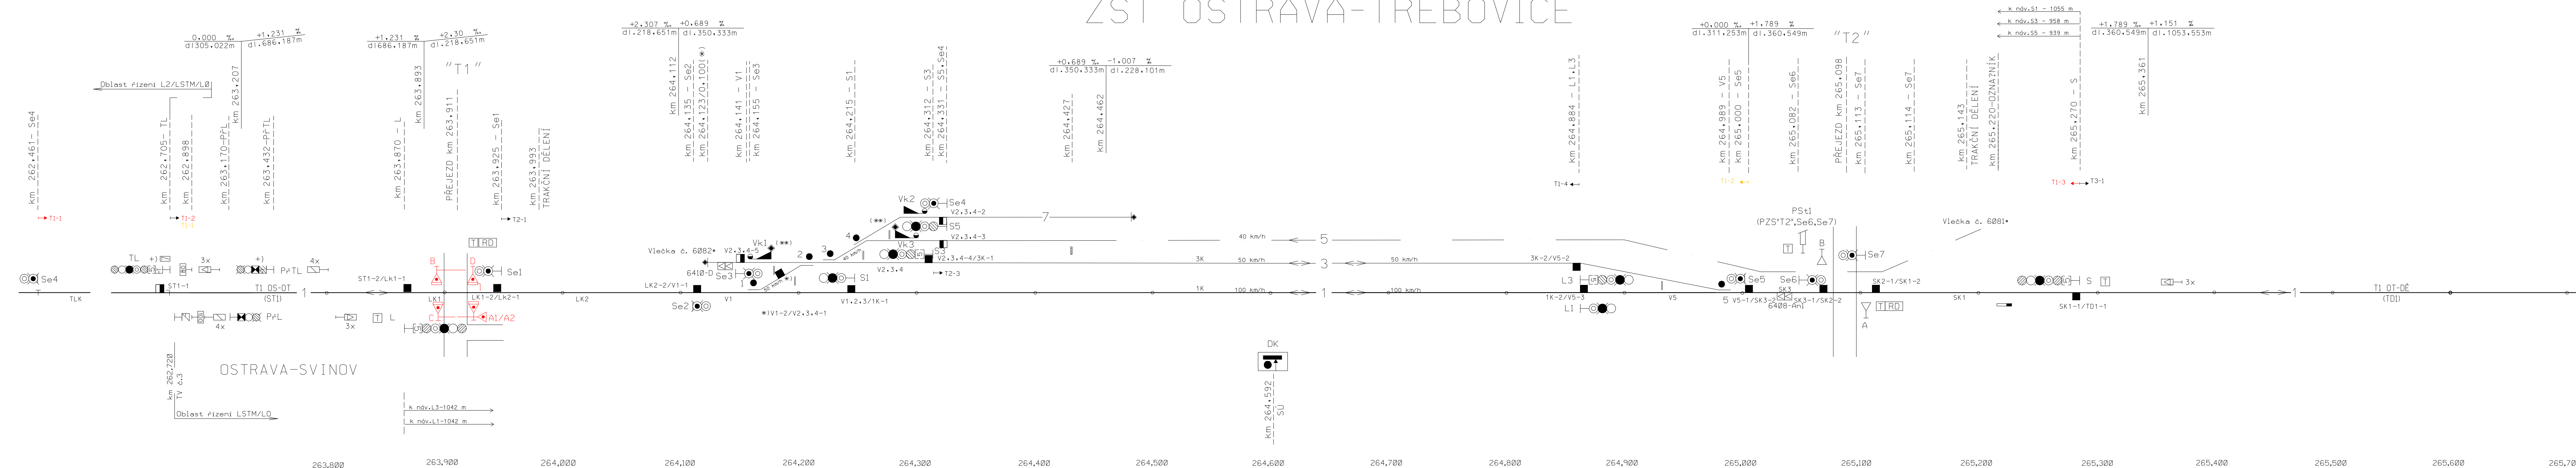

TABULKA VÝHYBEK

[illegible]

TABULKA V JEZD. A ODJEZD. RYCHLOSTÍ

| NA/Z KOLEJE | ROZHODNÉ VÝHYBKY | RYCHLOST OD/DO | |
|----------------|---------------------|----------------|----------|
| | | DĚHYLOVA | |
| | | VJEZD | ODJEZD |
| 1 | | 100 km/h | 100 km/h |
| 3 | | 50 km/h | 50 km/h |

Poznámk

- *) ... návěst pro ETCS umístěna na návěstidle mimo obrys návěstidel na rameni nezasahující do průjezdného průřezu
- * ... aktuální název vlečky je uveden v jednotném číselníku vleček SŽ a ve staničním řádu

TABULKA VJEZD. A ODJEZD. RYCHLOSTÍ

| NA/Z KOLEJE | ROZHODNÉ VÝHYBKY | RYCHLOST OD/DO | |
|----------------|---------------------|----------------|----------|
| | | Ostr. SVINOVA | |
| | | VJEZO | ODJEZO |
| 1 | | 100 km/h | 100 km/h |
| 3 | | 50 km/h | 50 km/h |
| 5 | | - | 40 km/h |

(*) km poloha vlečky č. 6082
(**) Návěstidla na výkolejkách stanov
rozhodnutím 87/05-g-014

Ministerstvo dopravy

Státní fond dopravní infrastruktury



Jiná ověření:

Paré:

Orientační schéma:

Razítko oprávněné osoby:

Podpis:

Datum:

Revize:

Datum:

Popis:

Kontroloval:

P01

10.02.2024

Odevzdání dokumentace k připomínkovému řízení

Jaromír Kielor

Stavebník/Investor:

Adresa:

Zástupce investora:

Adresa:

Správa železnic, státní organizace

Diážděná 1003/7, 110 00 Praha 1

Stavební správa východ

Nerudova 1, 779 00 Olomouc



SPRÁVA

ŽELEZNIC

Zhotovitel díla:

Adresa:

Kontakt:

Zhotovitel části/objektu:

Adresa:

Kontakt:

Hlavní projektant (HIP):

Specialista:

Signal Projekt s.r.o.

Videňská 55, 639 00 Brno

T: +420 543 233 962

E: projekce@signalprojekt.cz

signal

PROJEKT

signal

PROJEKT

Název stavby/akce:

Název části:

Název objektu/dílič části:

Název přílohy:

Název dílič části přílohy:

Odpovědný projektant:

Kraj:

Doplnění závor na přejezdu

P7724 v km 263,911 trati

Ostrava-Svinov - Opava východ

Přejezdové zabezpečovací zařízení

PZZ P7724 v km 263,911

Situační schéma ŽST Ostrava-Třebovice

-

Zpracovatel přílohy:

Katastrální území:

viz. část A. Průvodní zpráva

Měřítko:

Formáty:

TUDU:

225102

Ověření:

Podpis:

Revize:

Označení investora:

Zakázka:

Označení části:

Označení objektu/komplexu:

Číslo přílohy (typ/pořadí):

Stupeň dokumentace:

Smluvní datum zpracování:

S622300066

23-106-35-211

D.1.1.3

PS 11-01-31

2. 211

DUSP+PDPS

10.05.2024

S 6 2 2 3 0 0 0 0 6 6 - P 0 P S - D 1 1 0 3 - P S 1 1 0 1 3 1 - X X - 2 - 2 1 1 - P 0 1

(Prostředí pro další informace)

Ověřovací doložka změny datového formátu dokumentu podle § 69a zákona č. 499/2004 Sb.

Doložka číslo: 4377176

Původní datový formát: application/pdf

UUID původní komponenty: 5f7788a9-38b0-4b39-b430-c91e6b5003b2

Jméno a příjmení osoby, která změnu formátu dokumentu provedla:

System ERMS (zpracovatel dokumentu Michaela HANOVÁ)

Subjekt, který změnu formátu provedl: Správa železnic, státní organizace

Datum vyhotovení ověřovací doložky: 12.02.2024 15:38:00



6ee214a6-0b10-41aa-8e68-3283a3da84d4