




Výřez 1
Detail vodoměrné sestavy
1 : 50

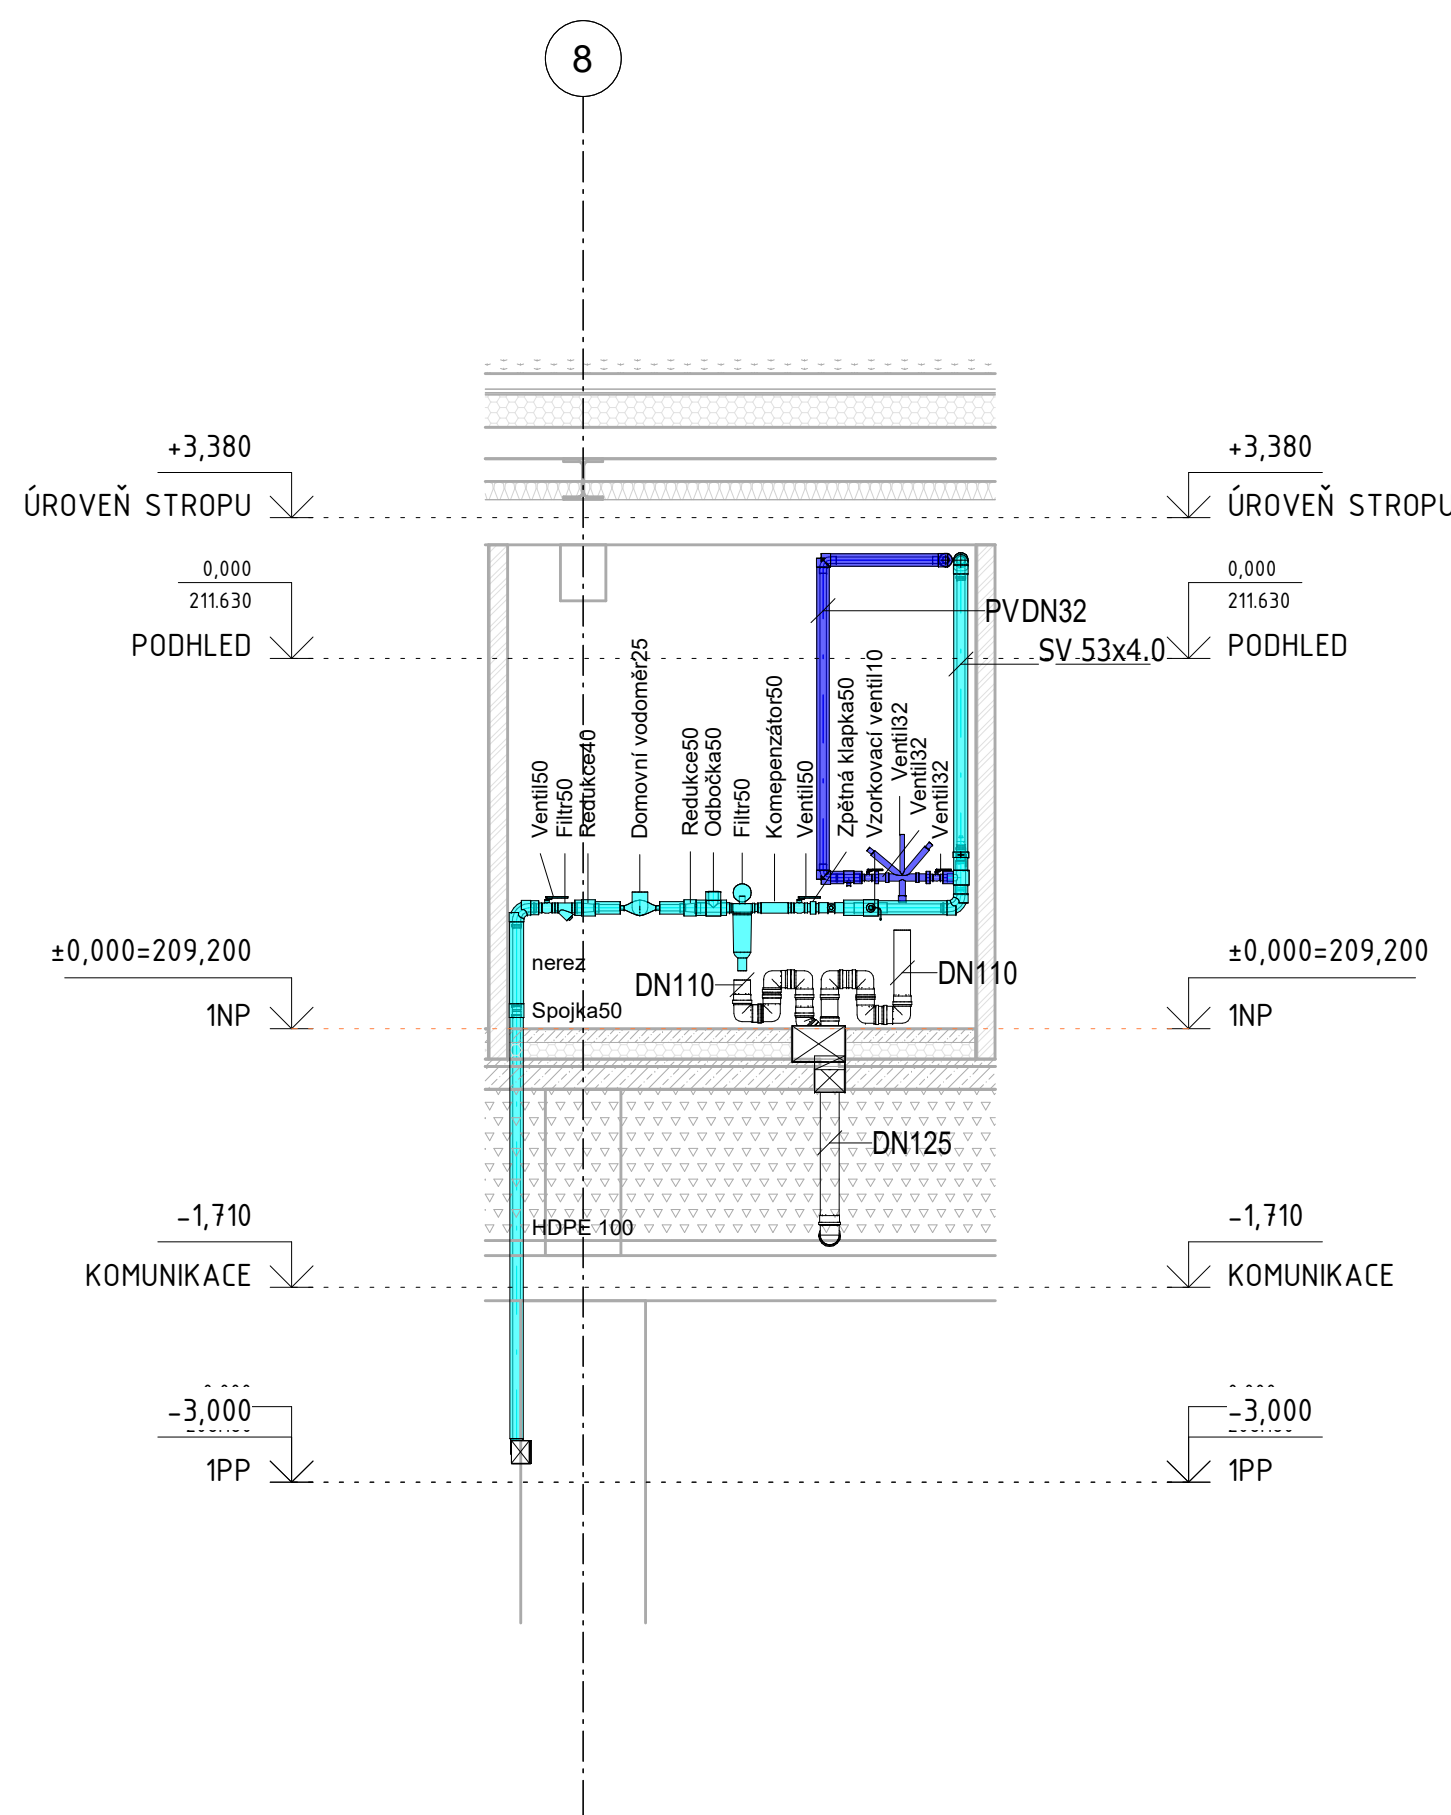


Výřez 2
VOD - 1NP_ázemí
1 : 50

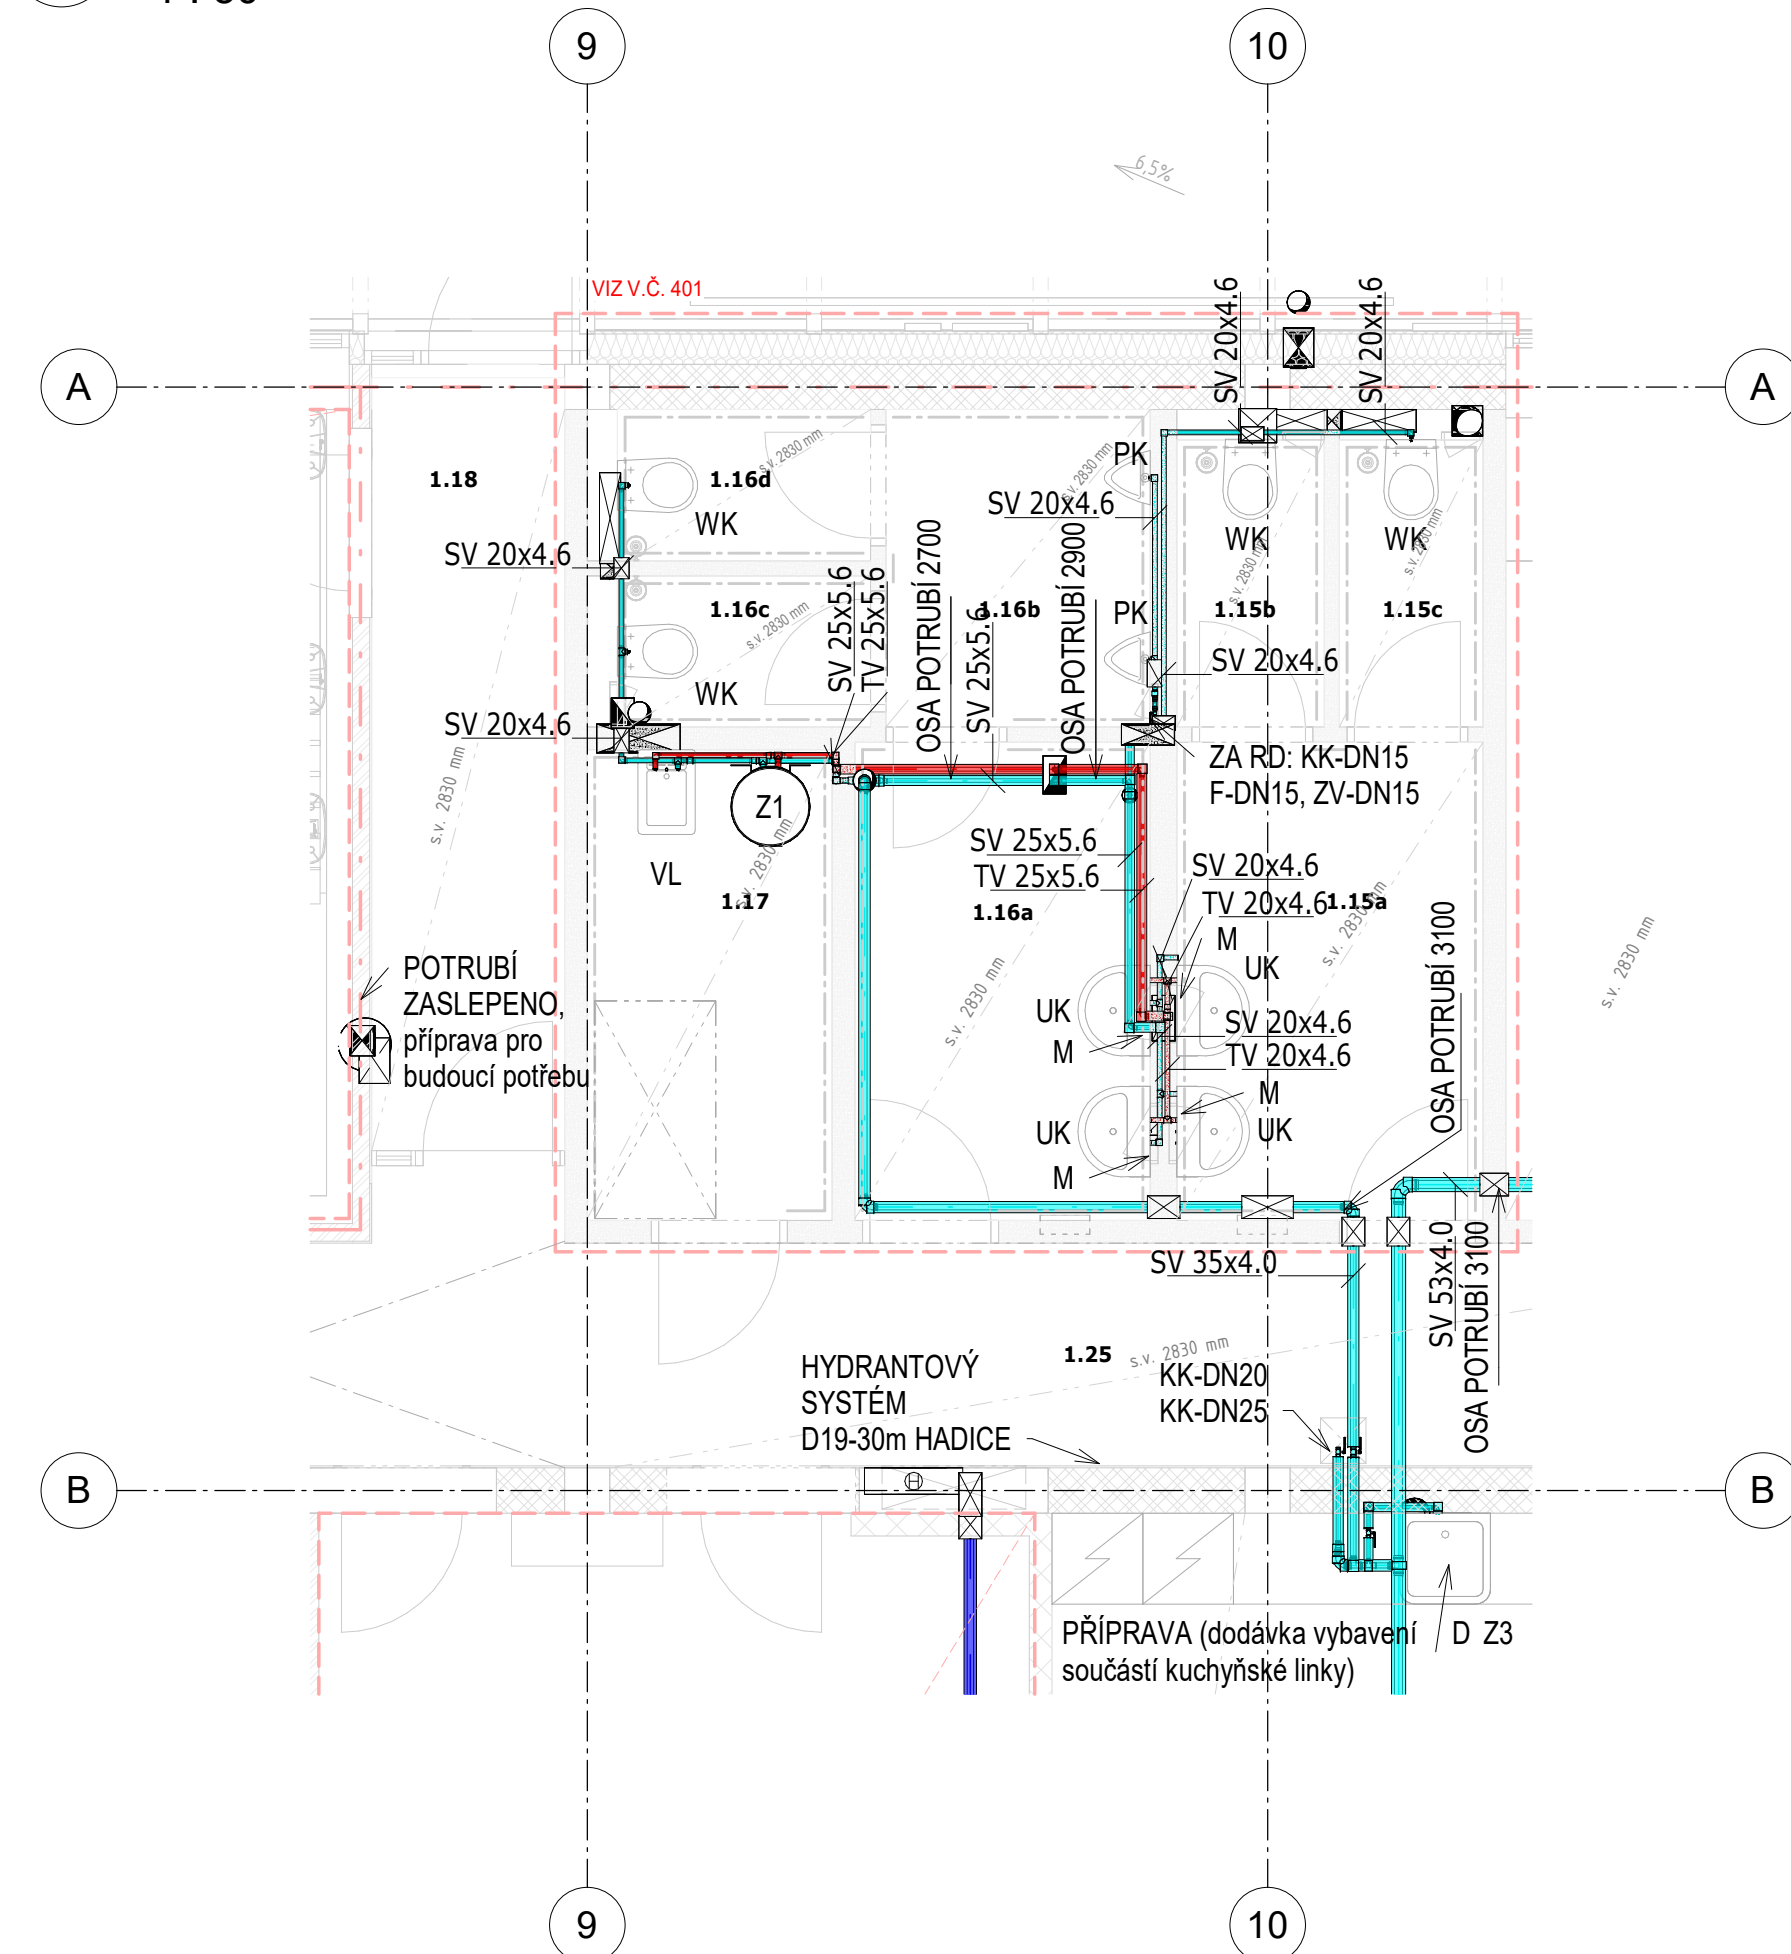

Výřez 3
VOD - 1NP - FINAL_pokladny
1 : 50

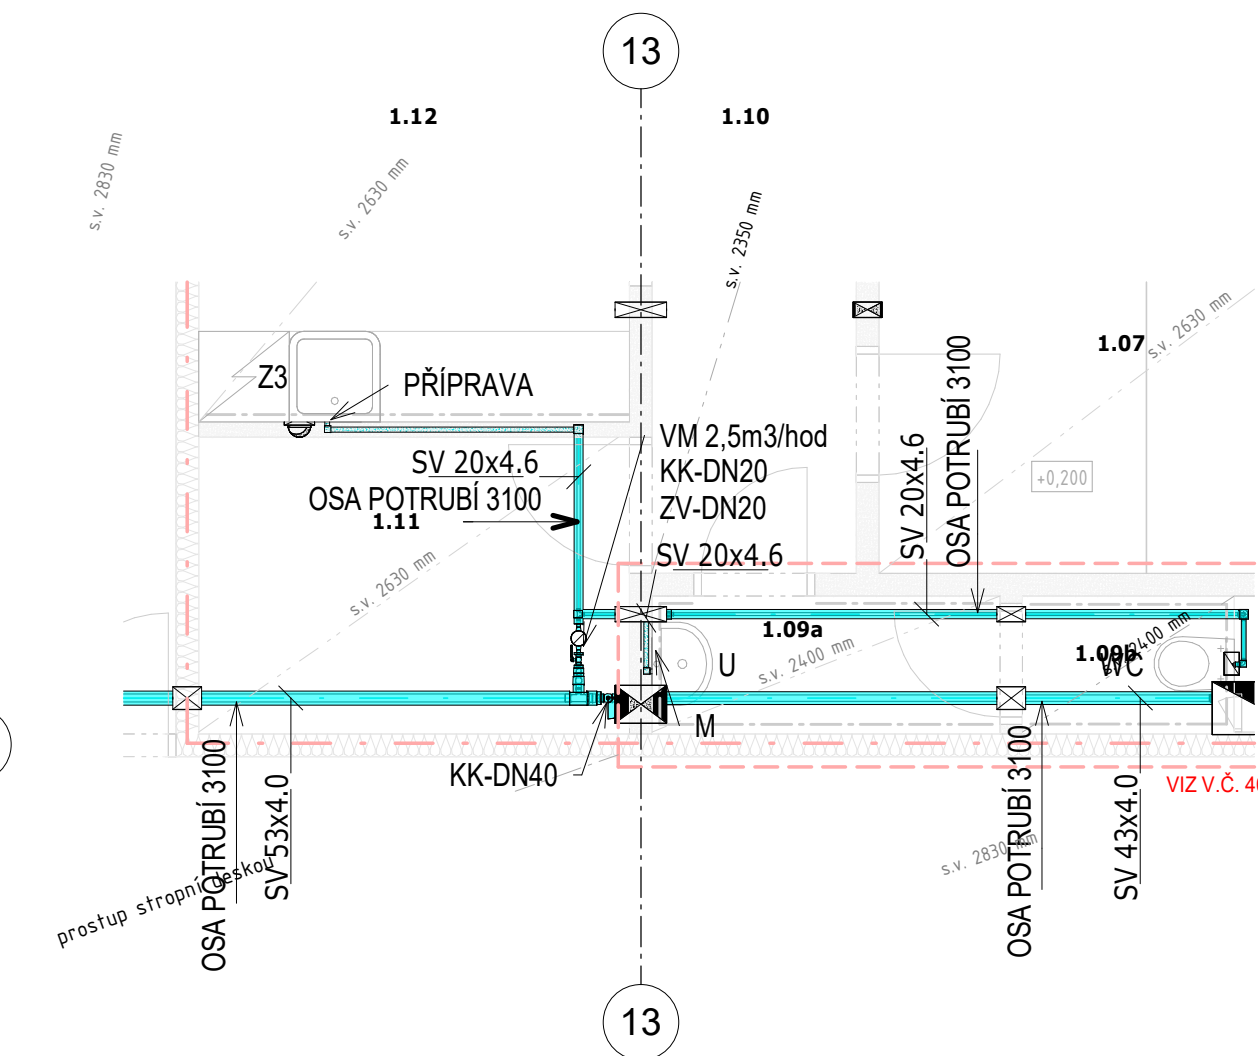

Výřez 4
VOD - 1NP - FINAL_cestující
1 : 50

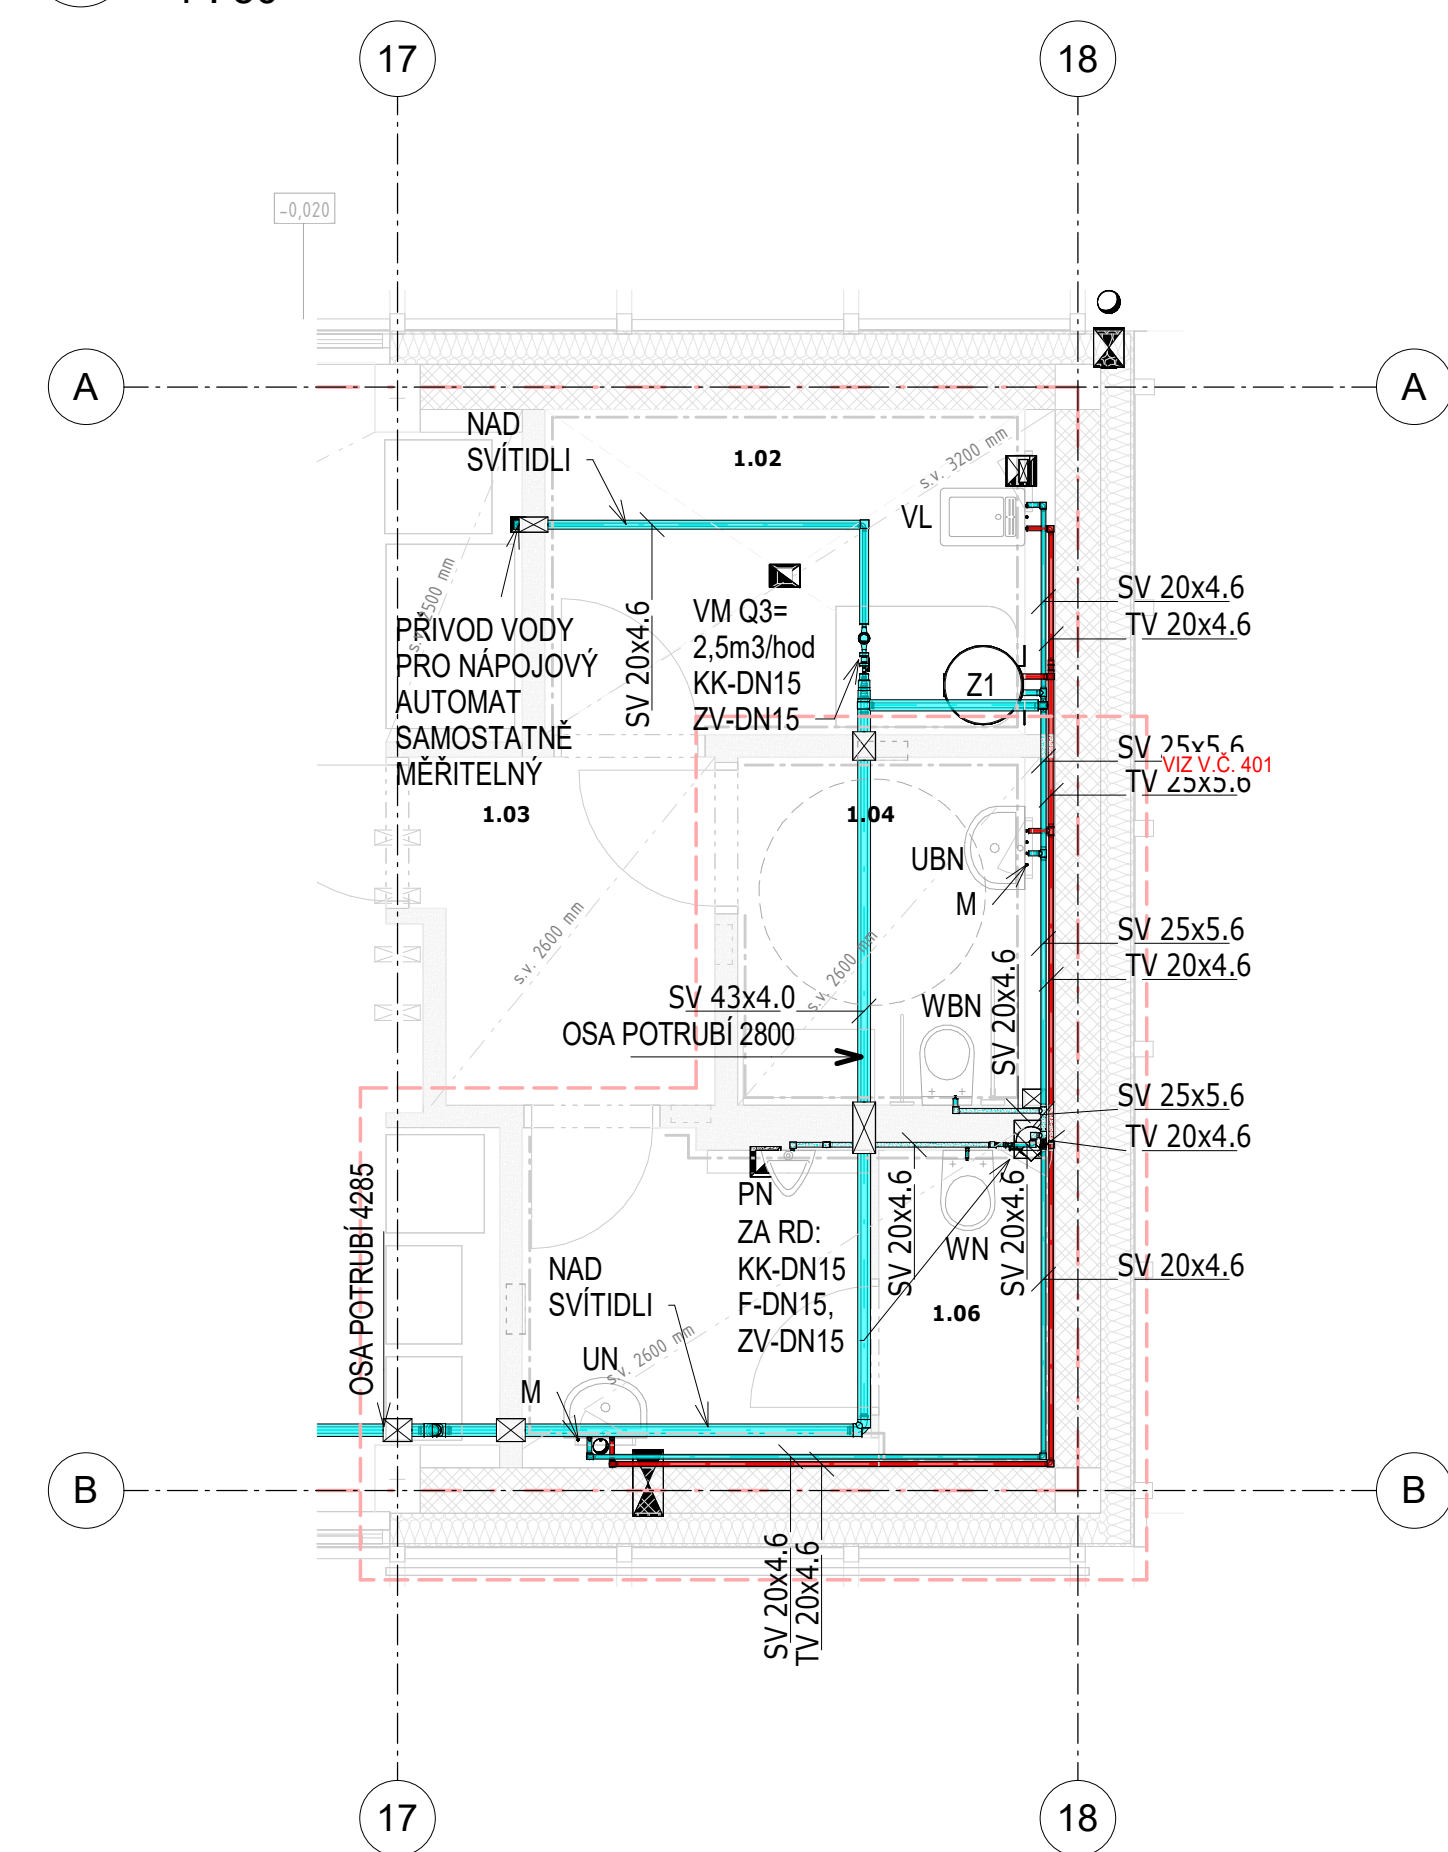

LEGENDA VODOVODU

- STUJENÁ VODA
- TEPLÁ VODA
- POŽÁRNÍ VODOVOD

LEGENDA ZARÍŽOVACÍCH PŘEDMĚTŮ:
DODÁVKY TYP A VZHLAD ZARÍŽOVACÍCH PŘEDMĚTŮ I HYGIENICKÝCH DOPŮLNĚ JE DÁN TABULKOU V OBJEKTU SO45-71-01.01, č. 2.507 (Tabulka výrobků hrazených z provozních prostředků správců budov).

LEGENDA ARMATUR A PŘÍSLUŠENSTVÍ:

- Z1 - ZÁSADNÍKOVÝ OHŘÍVAČ 125
- Z2 - ZÁSADNÍKOVÝ OHŘÍVAČ 125-letný - příprava
- Z3 - ZÁSADNÍKOVÝ OHŘÍVAČ 101
- KK - KULOVÝ UZÁVĚR
- F - FILTR
- ZV - ZPĚVNÝ VENTIL
- RD - REVIZNÍ DVĚŘKA 300x150 (v dodávce stavby)


POZNÁMKY VODOVODU:

VŠECHNY ROZVODY BUDOU ISOLOVANÉ PODLE PLATNÝCH NORM A VÝKRESŮ.

PRO UCHYČENÍ POTRUBÍ MUSÍ BÝT ZPRACOVÁNA DÍLENSKÁ DOKUMENTACE V SOULADU S VÝROBNÍM PŘEDPISEM VÝROBCE, KDE BUDOU STANOVENY PEVNÉ BODY A KLÍZNE UPEVNĚNÍ A OSAZENÍ KOMPENZÁTORŮ DEKOVÉ ROZTAŽNOSTI BEROVITELNÝCH ÚSEKŮ. KOMPENZACE BUDOU VYTVOŘENY PODLE AKTUÁLNÍCH TEPLŮ PŘI MONTÁŽI.

PŘIPOJENÍ ZARÍŽOVACÍCH PŘEDMĚTŮ MUSÍ BÝT PROVEDENO ODPOVĚDNĚ DLE TECHNICKÝCH ZÁDÁV A PŘEDPISŮ VÝROBCE PRO KONKRETNÍ TYPY ZAŘÍZENÍ NEBO PODLE STANDARDU INVESTORA.

VŠECHY VEDENÍ PŘIPOJOVACÍCH TRAS SV A TV BUDOU V ROZMĚRŮ 600-700mm NAD PODLAHOU (TV VEDENA NAD SV).

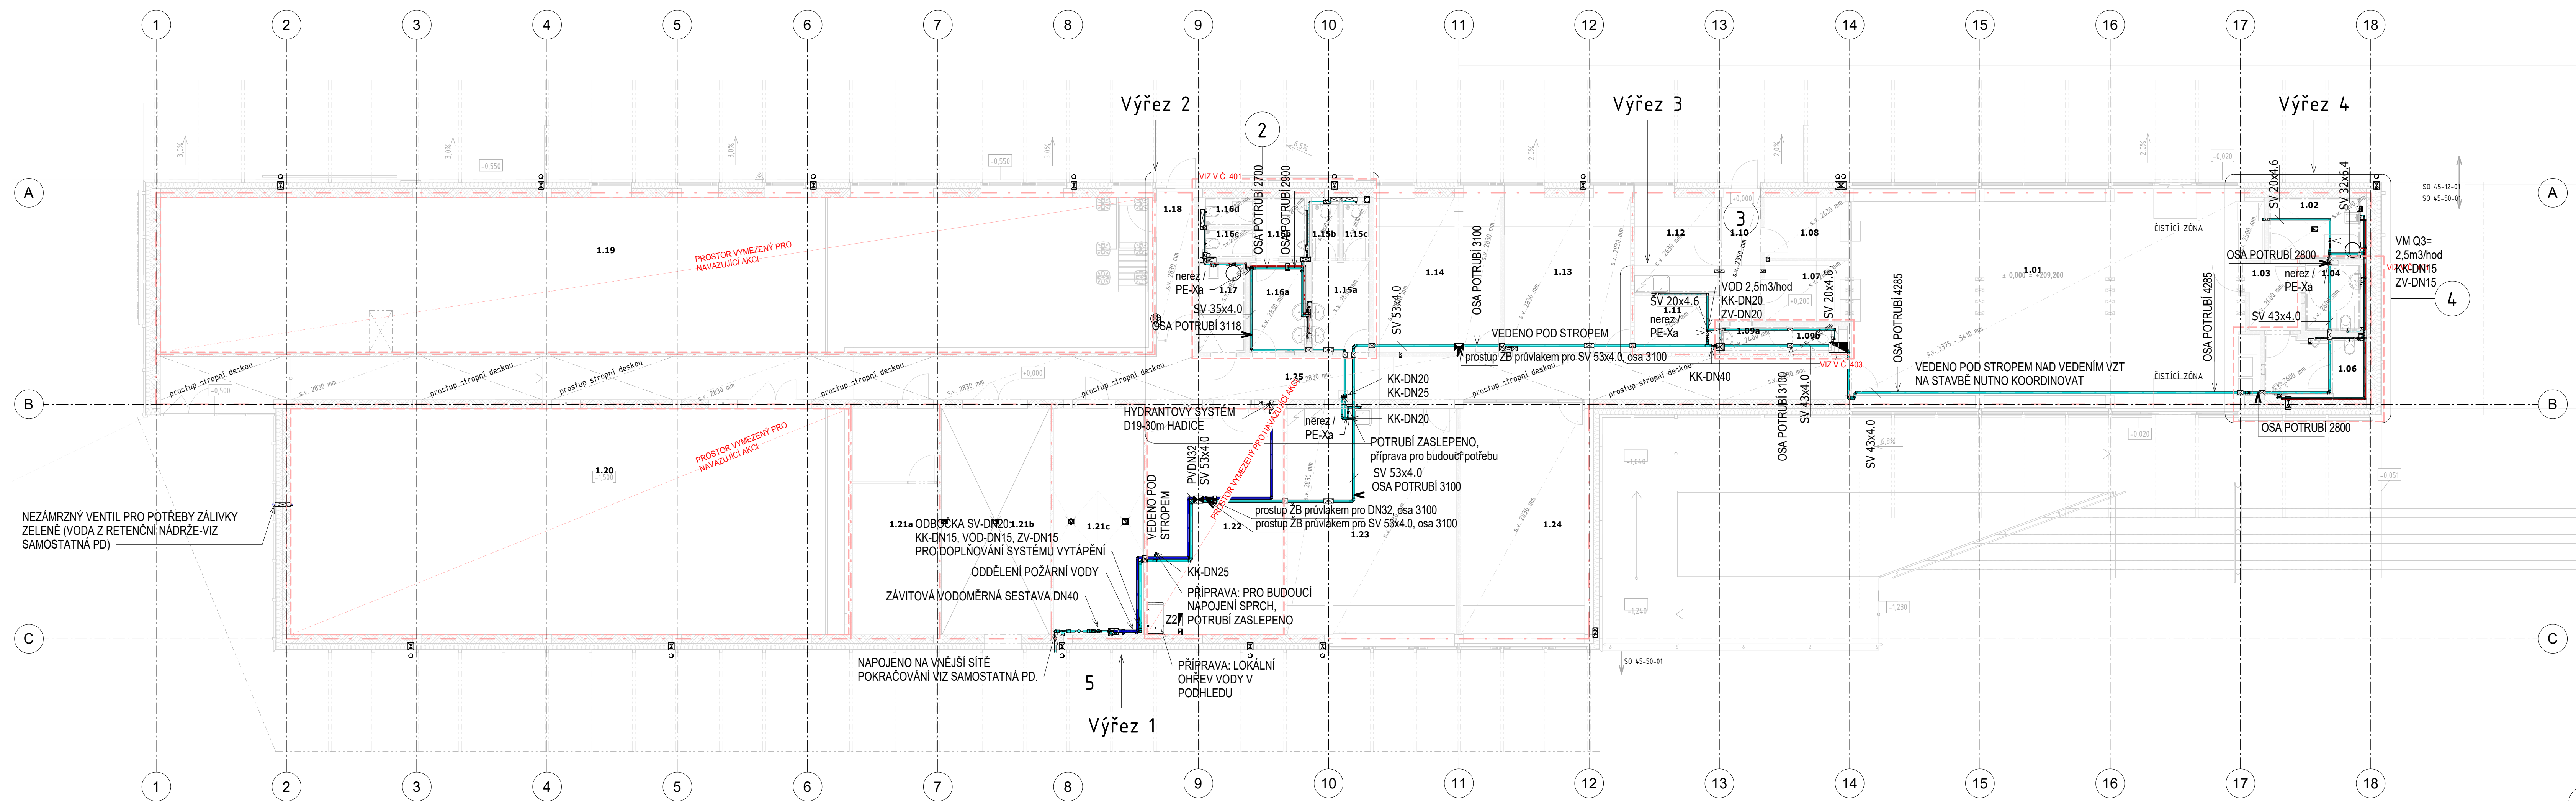

Podpis: _____ Datum: _____			
Revize:	Datum:	Popis:	Kontroloval:
000	09/2023	PDPS k připomínkovému řízení	Ing. Přemysl Zeman
001	12/2023	Čistopis PDPS	Ing. Přemysl Zeman
002	08/2024	Doplnění zadávací dokumentace - Dodatek č.12	Ing. Přemysl Zeman

Stavebník / investor:		Správa železnic, státní organizace	
Adresa:		Dělnická 1003/7, 110 00 Praha 1	
Zástupce investora:		Stavební správa západ	
Adresa:		Ke Stanicí 656/3, 186 00 Praha 8 - Karlín	



Zhotovitel stavby:		Společnost „CZ&SWE Konsorcium – Reko VB MB“	
Adresa:		Magistrů 1275/13, 140 00 Praha 4	
Kontakt:		T: +420 277 005 500 E: afrycz@afry.com	
Zhotovitel objektu:		AFRY CZ s.r.o.	
Adresa:		Magistrů 1275/13, 140 00 Praha 4	
Kontakt:		T: +420 277 005 500 E: afrycz@afry.com	
Hlavní projektant (HPP):		Specialista:	Odpovědný projektant :
Ing. Zdeňka Radlová			Michal Vinduška
		Zpracovatel přílohy :	
		Jiří Mareš	



Název stavby/alce :	Rekonstrukce výpravní budovy v žst. Mladá Boleslav hl. n.		S - kód:	S631700101
Název části :	Projektová dokumentace pro provádění stavby		Zakázka:	2021/0006
Název objektu :	Výpravní budova v žst. Mladá Boleslav hl. n.		Označení části:	D2.2.1
Název přílohy:	Přidružení 1.NP - vodovod		Číslo objektu / komponentu:	SO 45-71-01
Název dílčí části přílohy:			Číslo přílohy:	104
Kraj:	Katastrální území:		Paré:	
Středočeský	Čejovice u Mladé Boleslav [696641]			
Stupeň dokumentace:	Datum zpracování:	Formát:	Měřítko:	
PDPS	08/2024	12x A4	Jak je ukázané	
S - kód:	Stupeň dokumentace:	Číslo:	Objekt:	Podoblast:
S631700101	PDPS	08/2024	12x A4	
Prostor pro další informace:				