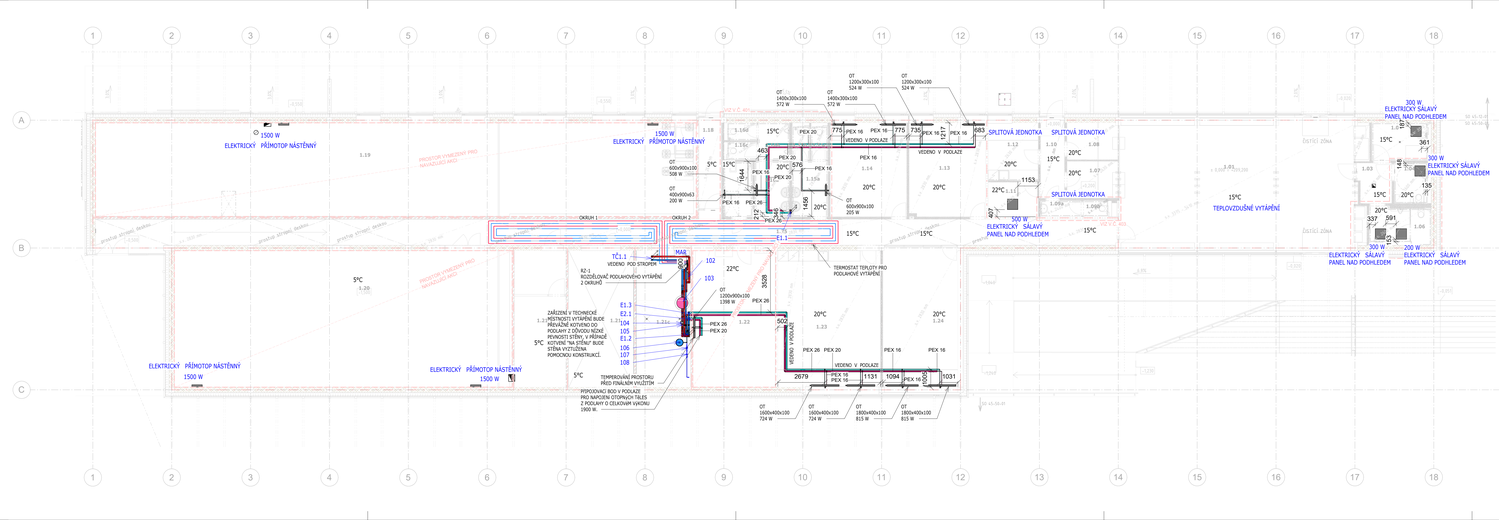
1500 W
ELEKTRICKÝ PŘÍMOTOP NÁSTĚNNÝ
1500 W
ELEKTRICKÝ PŘÍMOTOP NÁSTĚNNÝ
OKRUH 1
OKRUH 2
MAS
TČ1.1
ROZDĚLOVAČ PODLAHOVÉHO VYTÁPĚNÍ
2 OKRUHY
TERMOSTAT TEPLOTY PRO PODLAHOVÉ VYTÁPĚNÍ
VEDENÍ V PODLAZE
SPLITOVÁ JEDNOTKA
SPLITOVÁ JEDNOTKA
SPLITOVÁ JEDNOTKA
500 W
ELEKTRICKÝ SÁLAVÝ PANEL NAD PODHLEDEM
300 W
ELEKTRICKÝ SÁLAVÝ PANEL NAD PODHLEDEM
300 W
ELEKTRICKÝ SÁLAVÝ PANEL NAD PODHLEDEM
300 W
ELEKTRICKÝ SÁLAVÝ PANEL NAD PODHLEDEM
200 W
ELEKTRICKÝ SÁLAVÝ PANEL NAD PODHLEDEM
TEPLOVZDUŠNÉ VYTÁPĚNÍ
ELEKTRICKÝ PŘÍMOTOP NÁSTĚNNÝ
1500 W
ELEKTRICKÝ PŘÍMOTOP NÁSTĚNNÝ
1500 W
TEMPEROVANÉ PROSTORY
PŘED FINÁLNÍM VYUŽITÍM
PŘÍPOJOVACÍ BOD V PODLAZE
PRO NAPOJENÍ OTOPNÝCH TĚLES
Z PODLAHY O CELKOVÝM VÝKONU
1900 W.
ZAŘÍZENÍ V TECHNICKÉ
MÍSTNOSTI VYTÁPĚNÍ BUDE
PŘEVÁŽNĚ KOTVENO DO
PODLAHY Z DŮVODU NIŽŠÍ
PEVNOSTI STĚNY, V PŘÍPADĚ
POMOCNOU KONSTRUKCÍ.
PROSTOR VYHRAZENÝ PRO
KONSTRUKČNÍ ÚPRAVY
PROSTOR VYHRAZENÝ PRO
KONSTRUKČNÍ ÚPRAVY
OSTŘÍCÍ ZÓNA
OSTŘÍCÍ ZÓNA
OT 1400x300x100 572 W
OT 1400x300x100 572 W
OT 1200x300x100 524 W
OT 1200x300x100 524 W
OT 600x600x100 508 W
OT 600x600x63 200 W
OT 600x600x100 205 W
OT 1200x900x100 1398 W
OT 1600x400x100 724 W
OT 1600x400x100 724 W
OT 1800x400x100 815 W
OT 1800x400x100 815 W
PEX 20
PEX 16
PEX 26
VEDENÍ V PODLAZE
E1.1
E1.3
E2.1
104
105
E1.2
106
107
108
102
103
5°C
15°C
20°C
22°C
1153
407
1131
1094
2679
1031
3528
1444
1456
775
735
683
361
135
337
591
155
1.01
1.02
