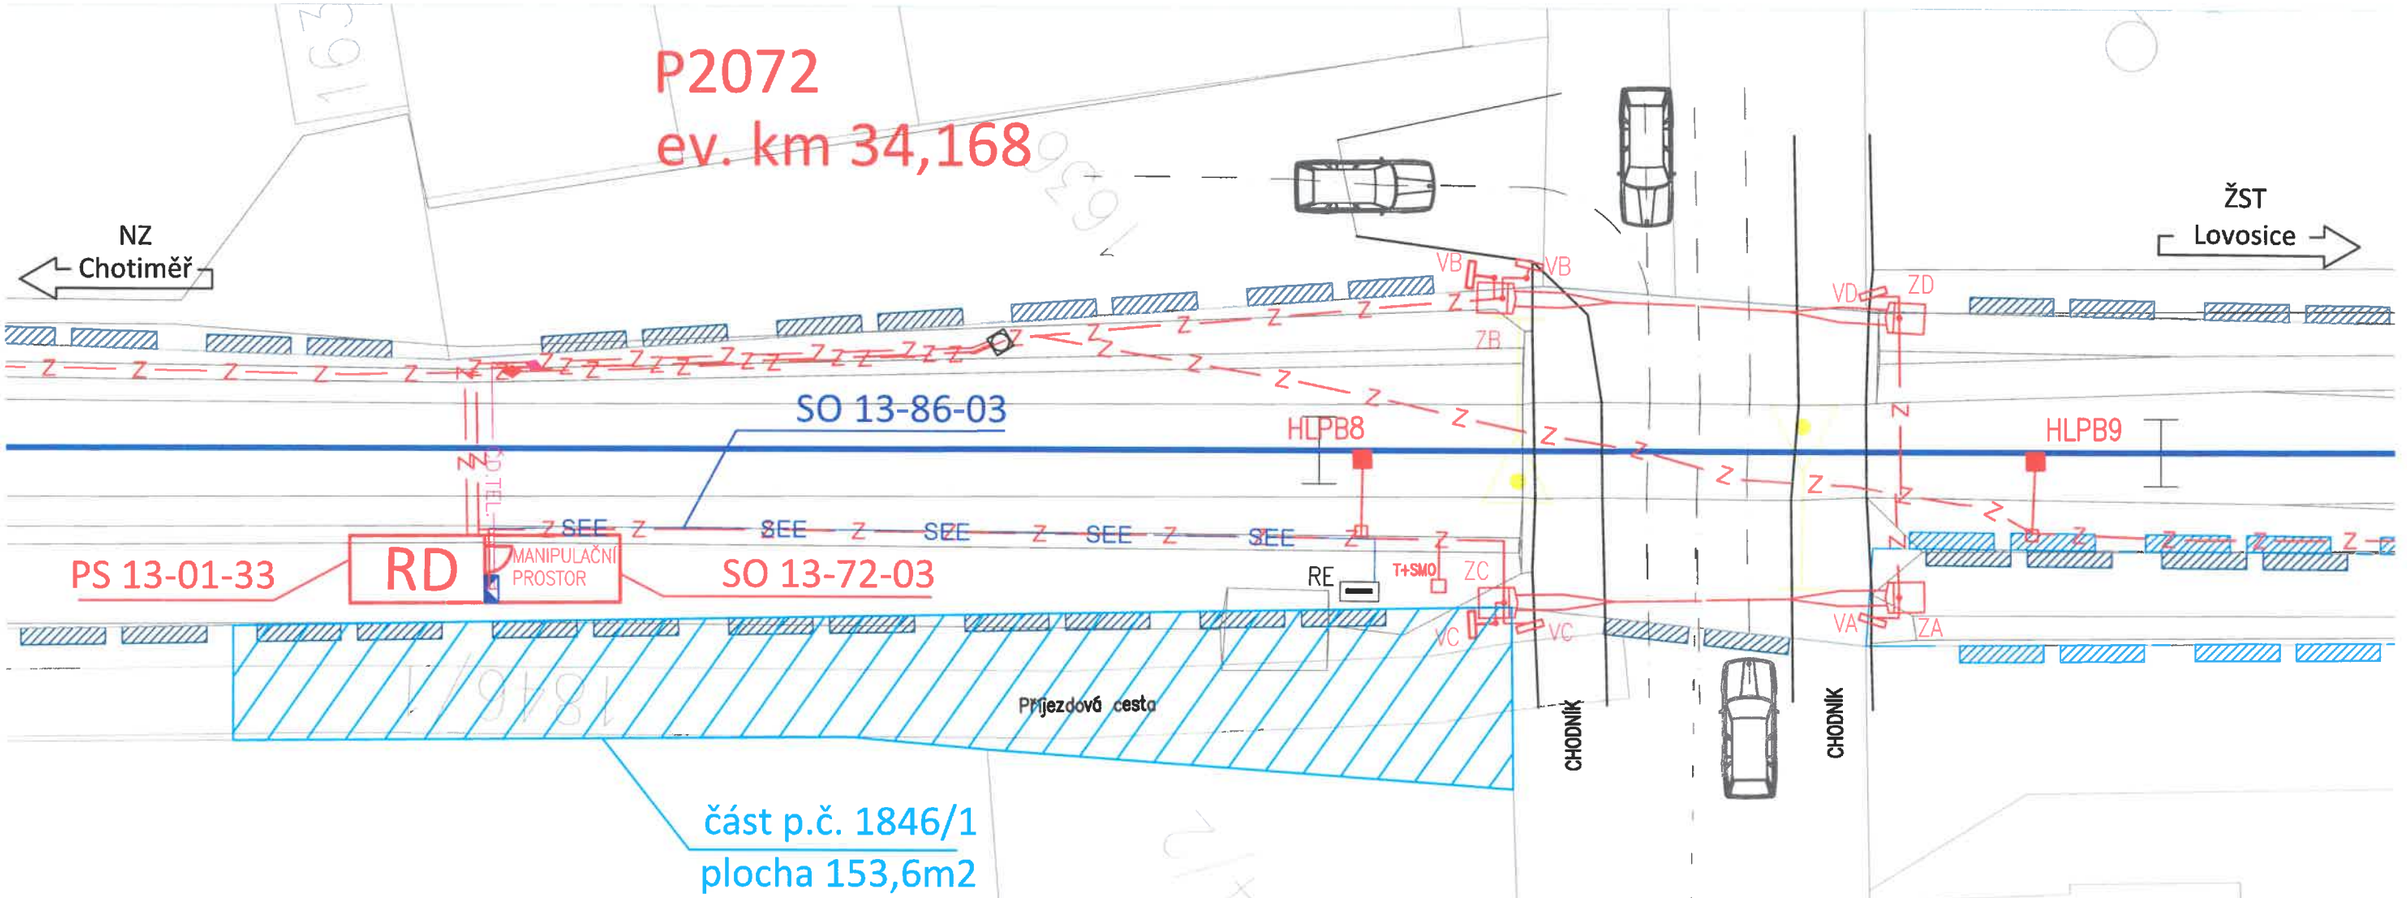

LEGENDA GRAFICKÉHO ZNAČENÍ:

Hranice dráhy
Nové prvky

dotčený pozemek p.č. 1846/1

Informace o pozemku

Parcelní číslo:	1846/1
Obec:	Lovosice [565229]
Katastrální území:	Lovosice [687707]
Číslo LV:	5933
Výměra [m²]:	265
Typ parcely:	Parcela katastru nemovitostí
Mapový list:	DKM
Určení výměry:	Ze souřadnic v S-JTSK
Způsob využití:	jiná plocha
Druh pozemku:	ostatní plocha

Jako vlastníci pozemku
v rámci SJM - p.č. 1846/1 v k.ú. Lovosice,
souhlasíme s realizací stavby
"Zajištění provozních parametrů
trati Řetenice - Lovosice"
za účelem stavebního povolení.

Dne 24.11.2021

Ing. Petr Stuchlý .....

Zuzana Stuchlá .....

Podmínky provádění stavby budou určeny smlouvou se SŽ, s.o.