


směr NZ Chotiměř

směr ŽST Lovosice

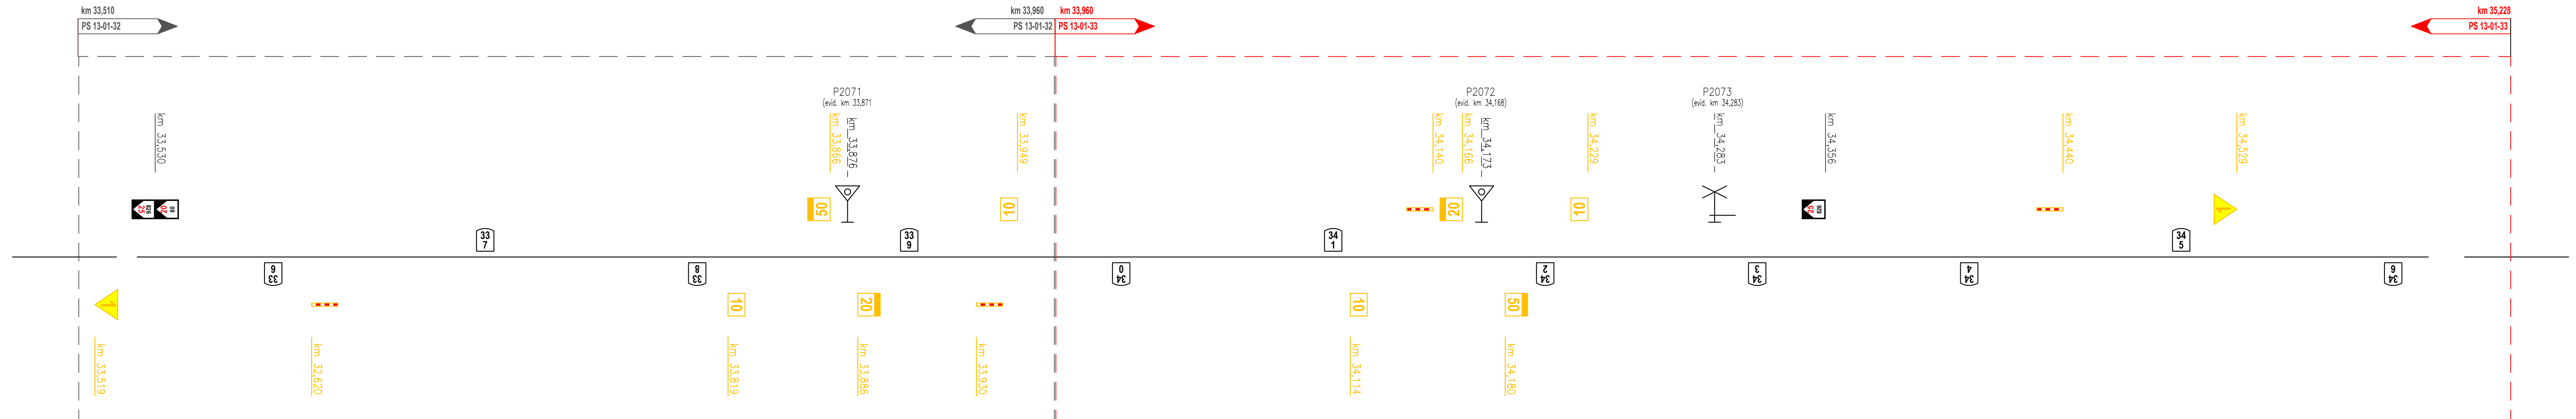

**LEGENDA A POZNÁMKY K VÝKRESU:**  
pozn. U návěstí umístěných dle SŽDC D1, je před názvem návěstí uvedeno číslo příslušného článku

1173. návěst Kilometrická poloha (Staničník – kamenný/ŽB) – stávající

1331. návěst Očekávejte traťovou rychlost (Předvěstník N) – stávající


1176. návěst Stoupání tratě (Sklonovník) – stávající

1177. návěst Klesání tratě (Sklonovník) – stávající

1409. návěst Pískejte (Výstražný kolík) – snesené

1336. návěst traťová rychlost (Rychlostník N) – snesen


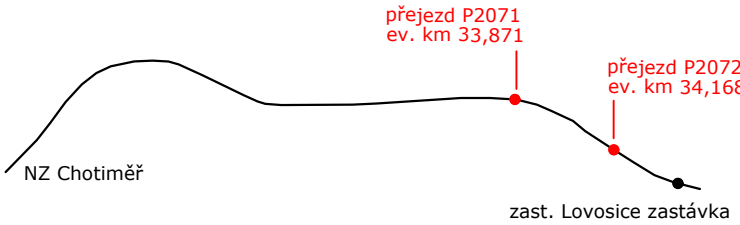



1345. návěst Traťová rychlost (Rychlostník s lokomotivou) – snesená

 Železniční přejezd se světelnou a zvukovou výstrahou



Železniční přejezd s mechanickou zábránou

Snesení rychlostníků, předvěstníků a výstražných kolíků, nesmí být provedeno dříve, dokud nebude dokončeno zabezpečovací zařízení na přejezdech P2071 a P2072 a dokud nevede v účinnost Změna Tabulek traťových poměrů. Nebude-li toto splněno před uvedením přejezdů do provozu, musí být veškerá výstroj tratě uvedena do stavu před zahájením stavby.

<div>Ministerstvo dopravy Státní fond dopravní infrastruktury</div> <div></div>			
Jiná ověření:		Paré:	
<div>Orientační schéma:</div> <div></div>		<div>Razítko oprávněné osoby:</div> <div><div></div><div>Podpis: _____ Datum: _____</div></div>	
Revize:	Datum:	Popis:	Kontroloval:
000	31.7.2024	Definitivní odevzdání dokumentace	Pavel Pašil
<div>Stavebník/Investor: <b>Správa železnic, státní organizace</b></div> <div>Adresa: Dlážděná 1003/7, 110 00 Praha 1</div> <div>Zástupce investora: Stavební správa západ</div> <div>Adresa: Sokolovská 1955/278, 190 00 Praha 9</div> <div><div>SPRÁVA ŽELEZNIC</div></div>			
<div>Zhotovitel díla: <b>TOP CON SERVIS s.r.o.</b></div> <div>Adresa: Ke Stírce 56, 182 00 Praha 8</div> <div>Kontakt: T: +420 284 021 742 E: topcon@topcon.cz</div> <div></div>			
<div>Zhotovitel objektu: <b>PRODIN a.s.</b></div> <div>Adresa: K Vápence 2745, 530 02 Pardubice</div> <div>Kontakt: T: +420 466 055 111 E: info@prodin.cz</div> <div></div>			
Hlavní projektant (HIP): Ing. Libor Marek		Specialista: Pavel Pašil	
<div>Název stavby/akce: <b>Výstavba PZS se závorymi na přejezdu P2072 v km 34,168 trati Úpořiny-Lovosice</b></div> <div>Označení investora: S632300397</div> <div>Název části: Přejezdové zabezpečovací zařízení</div> <div>Označení zhotovitele: 3111-24-1026</div> <div>Název objektu/dílčí části: <b>Zabezpečení přejezdu P2072</b></div> <div>Označení části: D.1.1.3</div> <div>Název přílohy: Zjednodušená výstroj trati km 33,510 - km 33,960</div> <div>Označení objektu/komplexu: <b>PS 13-01-33</b></div> <div>Název dílčí části přílohy: -</div> <div>Číslo přílohy: <b>2. 901</b></div> <div>Odpovědný projektant: Zpracovatel přílohy: Měřítko: -</div> <div>Pavel Pašil Pavel Pašil Formáty: A4</div> <div>Kraj: Katastrální území: TUDU:</div> <div>Ústecký viz textová část 0651 12</div> <div>Stupeň dokumentace: <b>DUSP + PDPS</b></div> <div>Označení investora: Smluvní datum zpracování:</div> <div>S 6 3 2 3 0 0 3 9 6 - P D P S - D I 1 0 3 - P S 1 3 0 1 3 3 - X X - 2 - 9 0 1 - 0 0 0</div> <div><b>31.7.2024</b></div>			