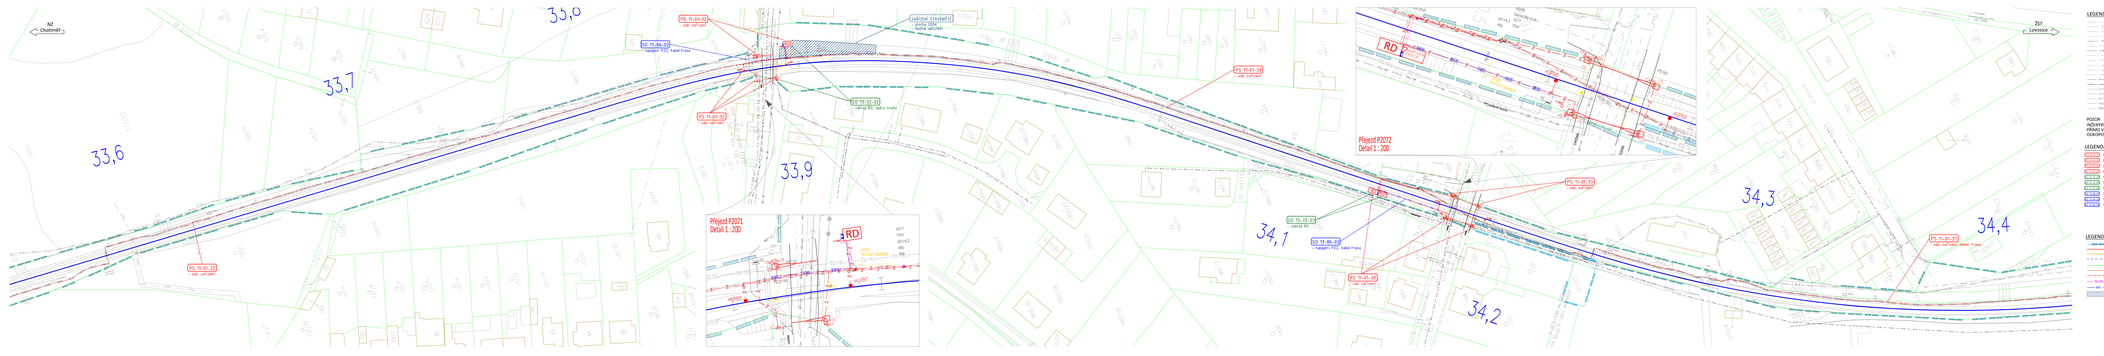

LEGENDA INŽENÝRSKÝCH SÍTÍ

- DTNN podzemní
- CETIN nepronosná
- CETIN nadzemní
- ČEZ podzemní nízkonapěťový
- ČEZ kabelová nad 1kV
- ČEZ podzemní do 1kV
- ČEZ podzemní do 35kV
- ČEZ nadzemní do 1kV
- ČEZ nadzemní do 35kV
- Gridservices PLYN NTL
- GridServices PLYN STL
- Gridservices PLYN (nepronosné, Malé Žernoseky)
- VAK VODOVOD
- VAK KANALIZACE
- ČD TELEMATIKA - TK+2xHDPE
- ČD TELEMATIKA - OK
- ČD TELEMATIKA
- SŽ TK
- SŽ SDT

POZOR:
INŽENÝRSKÉ SÍTĚ JE TŘEBA PŘED ZAHÁJENÍM STAVEBNÍCH PRACÍ NECHAT ZAMĚŘIT
PŘÍMO V TERÉNU, BUDE-LI SPRÁVCI VŽDYCKY VYTVOŘEN HLOUBKOVÝ ULOŽENÍ.
OCHOZOVÉ PRÁCE V PROTISMĚRU/PROTISTRANĚ SMÍ BÝT BUDOU PROVÁDĚNY RUČNĚ

LEGENDA PS:


LEGENDA GRAFICKÉHO ZNAČENÍ:

- Hranice dráhy
- Nové prvky SSZT
- Demontované prvky SSZT
- Hranice záboru stálého plánu
- Hranice pozemků
- Hranice budov
- Nové kabely ve správě SSZT
- Nové kabely ve správě ČD Telematika
- Nové kabely ve správě SEE
- Zařízení staveniště

Ministerstvo dopravy
Státní fond dopravní infrastruktury

Útvar realizace	Rada:
Generální ředitelství:	Ředitelství: správa/odd. sekce:

přejezd P2071
PS 15-01-32

přejezd P2072
PS 15-01-33


Revize:	Datum:	Popis:		Kontrolovat:
00	31.7.2024	Dokončení zákonem stanovené		Nové Hrad

Zpracovatel/Projektant:	**Správa železnic, státní organizace**
Adresa:	Dlážděná 1003/7, 110 00 Praha 1
Zodpovědný projektant:	
Telefon:	Sekretariát: +420 974 199 00 Praha 6
Zhotovitel díla:	**TOP CON SERVIS s.r.o.**
Adresa:	na Silnici 56, 162 00 Praha 6
Kontakt:	T: +420 284 011 742
Zhotovitel objektu:	**PRODEN a.s.**
Adresa:	K Vápenici 2745, 530 02 Pardubice
Kontakt:	T: +420 466 055 111
Stupeň projektové dok.:	DUSP
Hlavní projektant VARS:	Ing. Libor Pavlík
	Specialista: Pavel Matějů

Název části:	Situační výkresy
Název objektu/SO části:	-
Název přílohy:	Koordinační situace
Číslo přílohy (část přílohy):	-
Zpracoval/Kreslil projektant:	Zpracovatel přílohy:
Pavel Matějů	Pavel Matějů
Kraj:	Katastrální území:
Okresy:	ve Ústeckém Ústí

Stavební investor:	SŽDC s.o.
	61974536
	CZ61974536
Stavební číslo:	-
Stavební objekt/evidenční:	-
Číslo přílohy:	**.3**
Insert stavebního výkresu:	
Měřítko:	**DUSP + PDPS**
Formátu: A4	Datum dokon. dokumentace
Tužkou:	**31.7.2024**
(B03): 12	Datum: 31.7.2024