


G. ANIZACE:	NAVRHL	ZÁHORA	<i>[Signature]</i>	PORUCHA Č.								TRAT NEBO MÍSTO
SZD ÚSTÍ n.L.	KRESLIL	ŠANDALÍK	<i>[Signature]</i>	OPRAVA Č.								ŘETENICE-LOVOSICE
MĚRITKO:	ZKOUŠEL	ing. FILIP	<i>[Signature]</i>	PLATÍ OD								ČAST A Č. LISTU
1 : 1440												7
												12

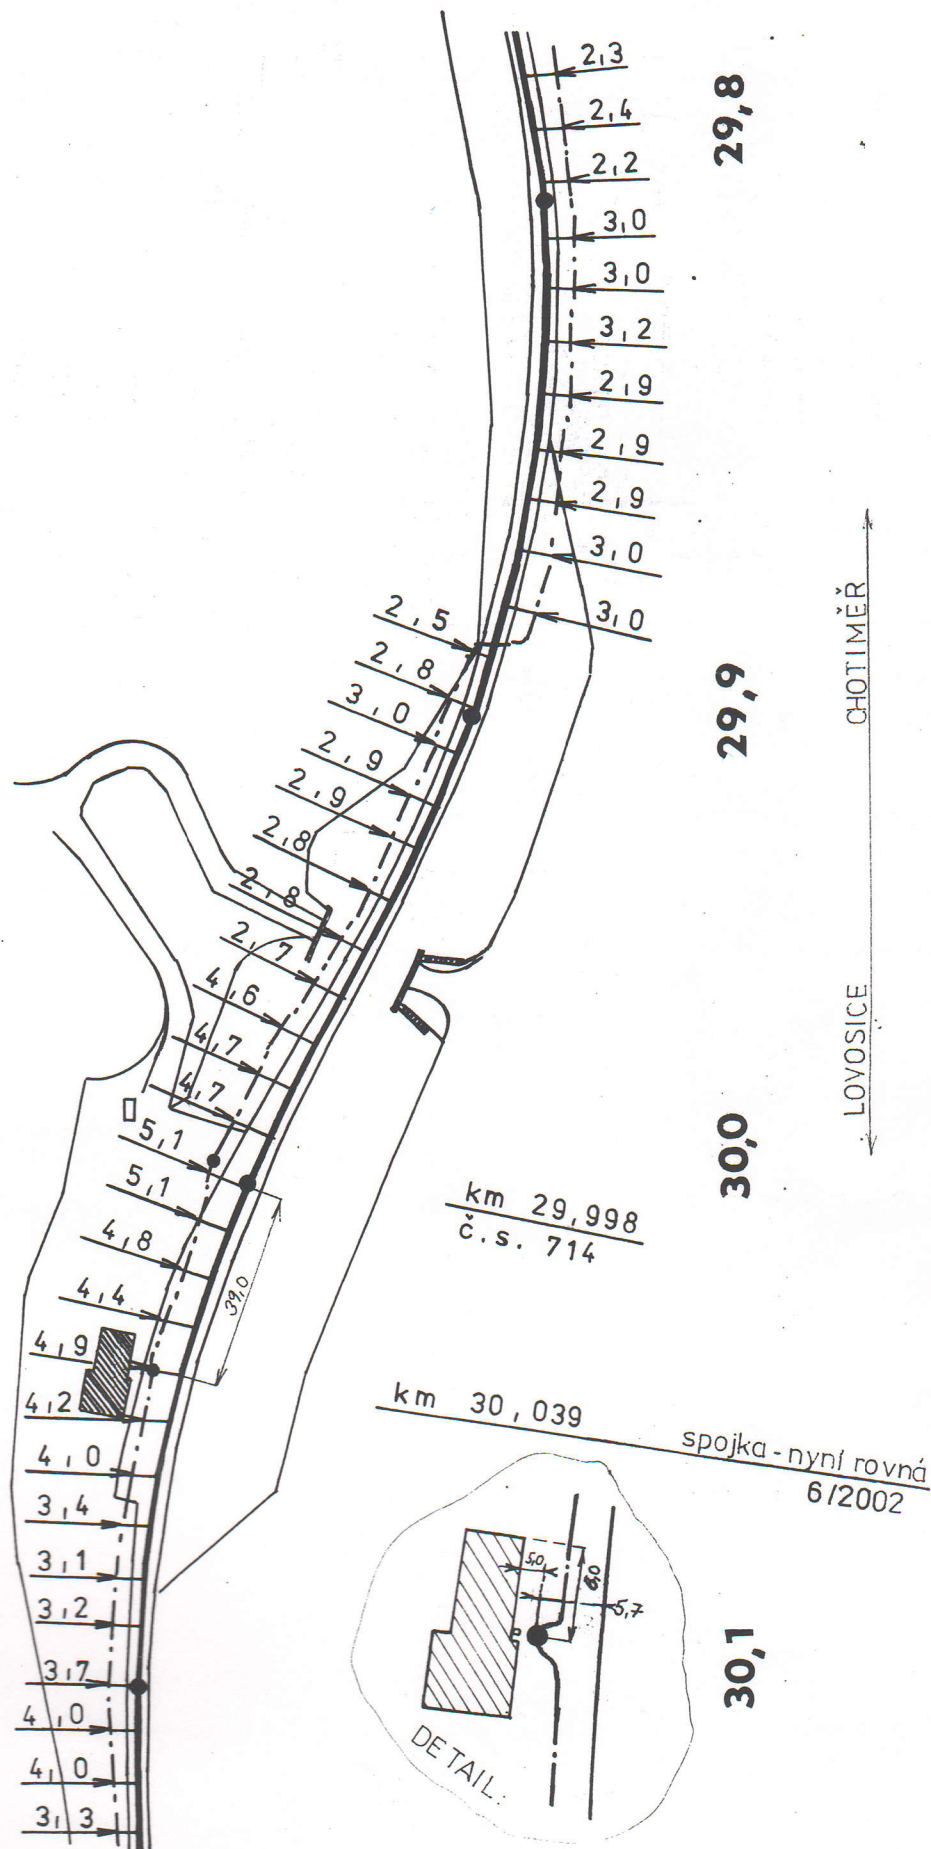

ORGANIZACE:	NAVRHL	ZÁHORA	<i>[Signature]</i>	PORUCHA Č.								TRAT' NEBO MÍSTO ŘETENICE-LOVOS. ČÁST A Č. LISTU 7 13
SZD ÚSTÍ n. L.	KRESLIL	ŠANDALÍK	<i>[Signature]</i>	OPRAVA Č.								
MĚŘÍTKO:	ZKOUŠEL	ing. FILIP	<i>[Signature]</i>	PLATÍ OD	6/							
1 : 1440.					6/							

KABEL OBCHÁZÍ
V POŽÁRNÍ STEZCE


28,5

28,6

28,6

15, 3



15,2

11 1

14,1

2 7

211

1,4



1,9


2.6

2.1

km 28,654
č s 708

[illegible]

28,3

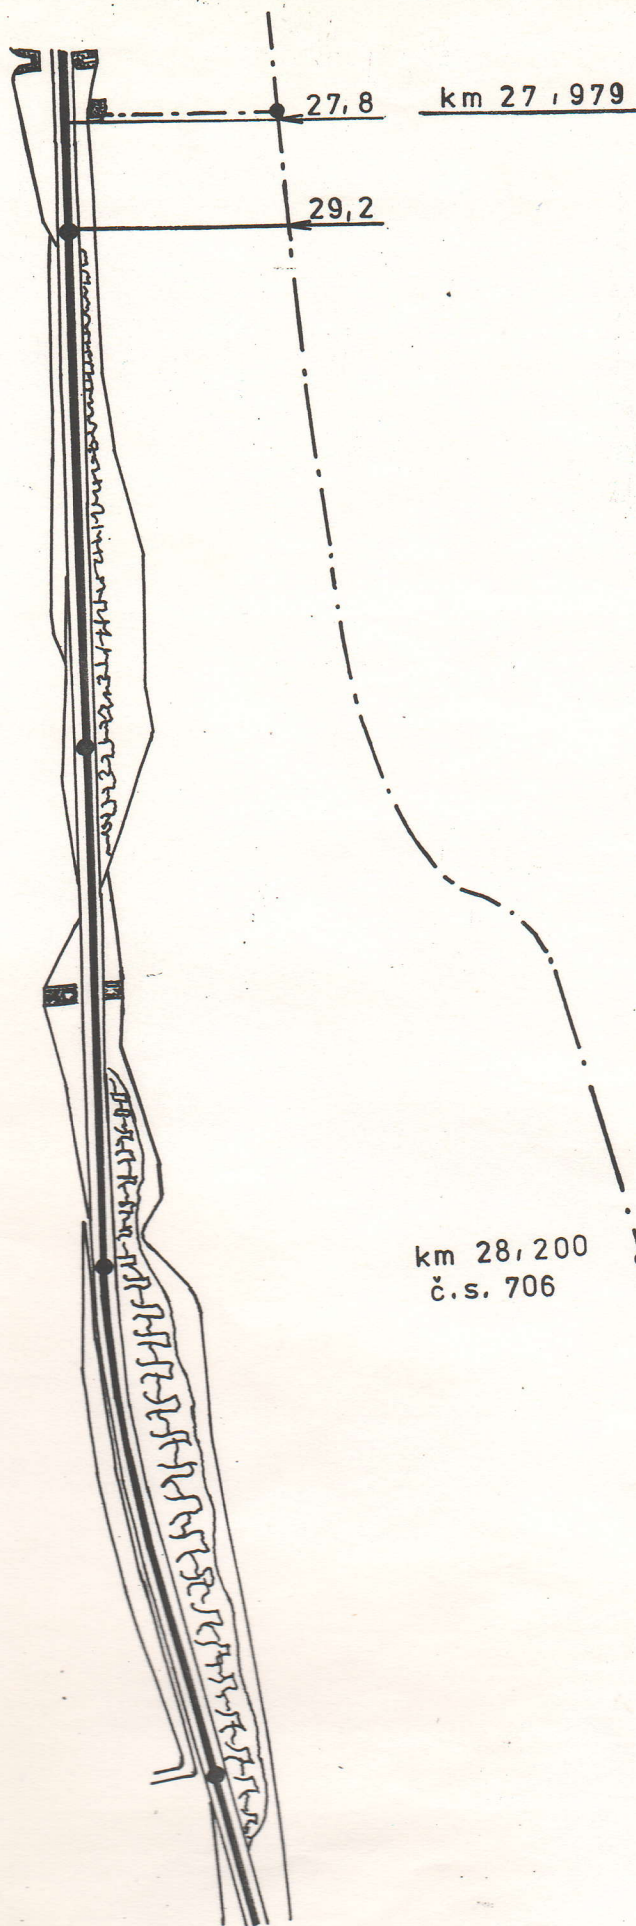

ORGANIZACE:
SZD ÚSTÍ n.L.

MĚŘÍTKO:
1 : 1440

NAVRHL	ZÁHORA	<i>[Signature]</i>
KRESLIL	ŠANDALÍK	<i>[Signature]</i>
ZKOUŠEL	ing. FÍLIP	<i>[Signature]</i>

PORUCHA Č.									
OPRAVA Č.									
PLATÍ OD									

TRAT NEBO MÍSTO ŘETENICE-LOVOSICE
ČÁST A Č. LISTU
7

