ŽST HRADEC KRÁLOVÉ HL. N., KAMEROVÝ SYSTÉM

UMÍSTĚNÍ ZAŘÍZENÍ KS VE VB - 1.PP

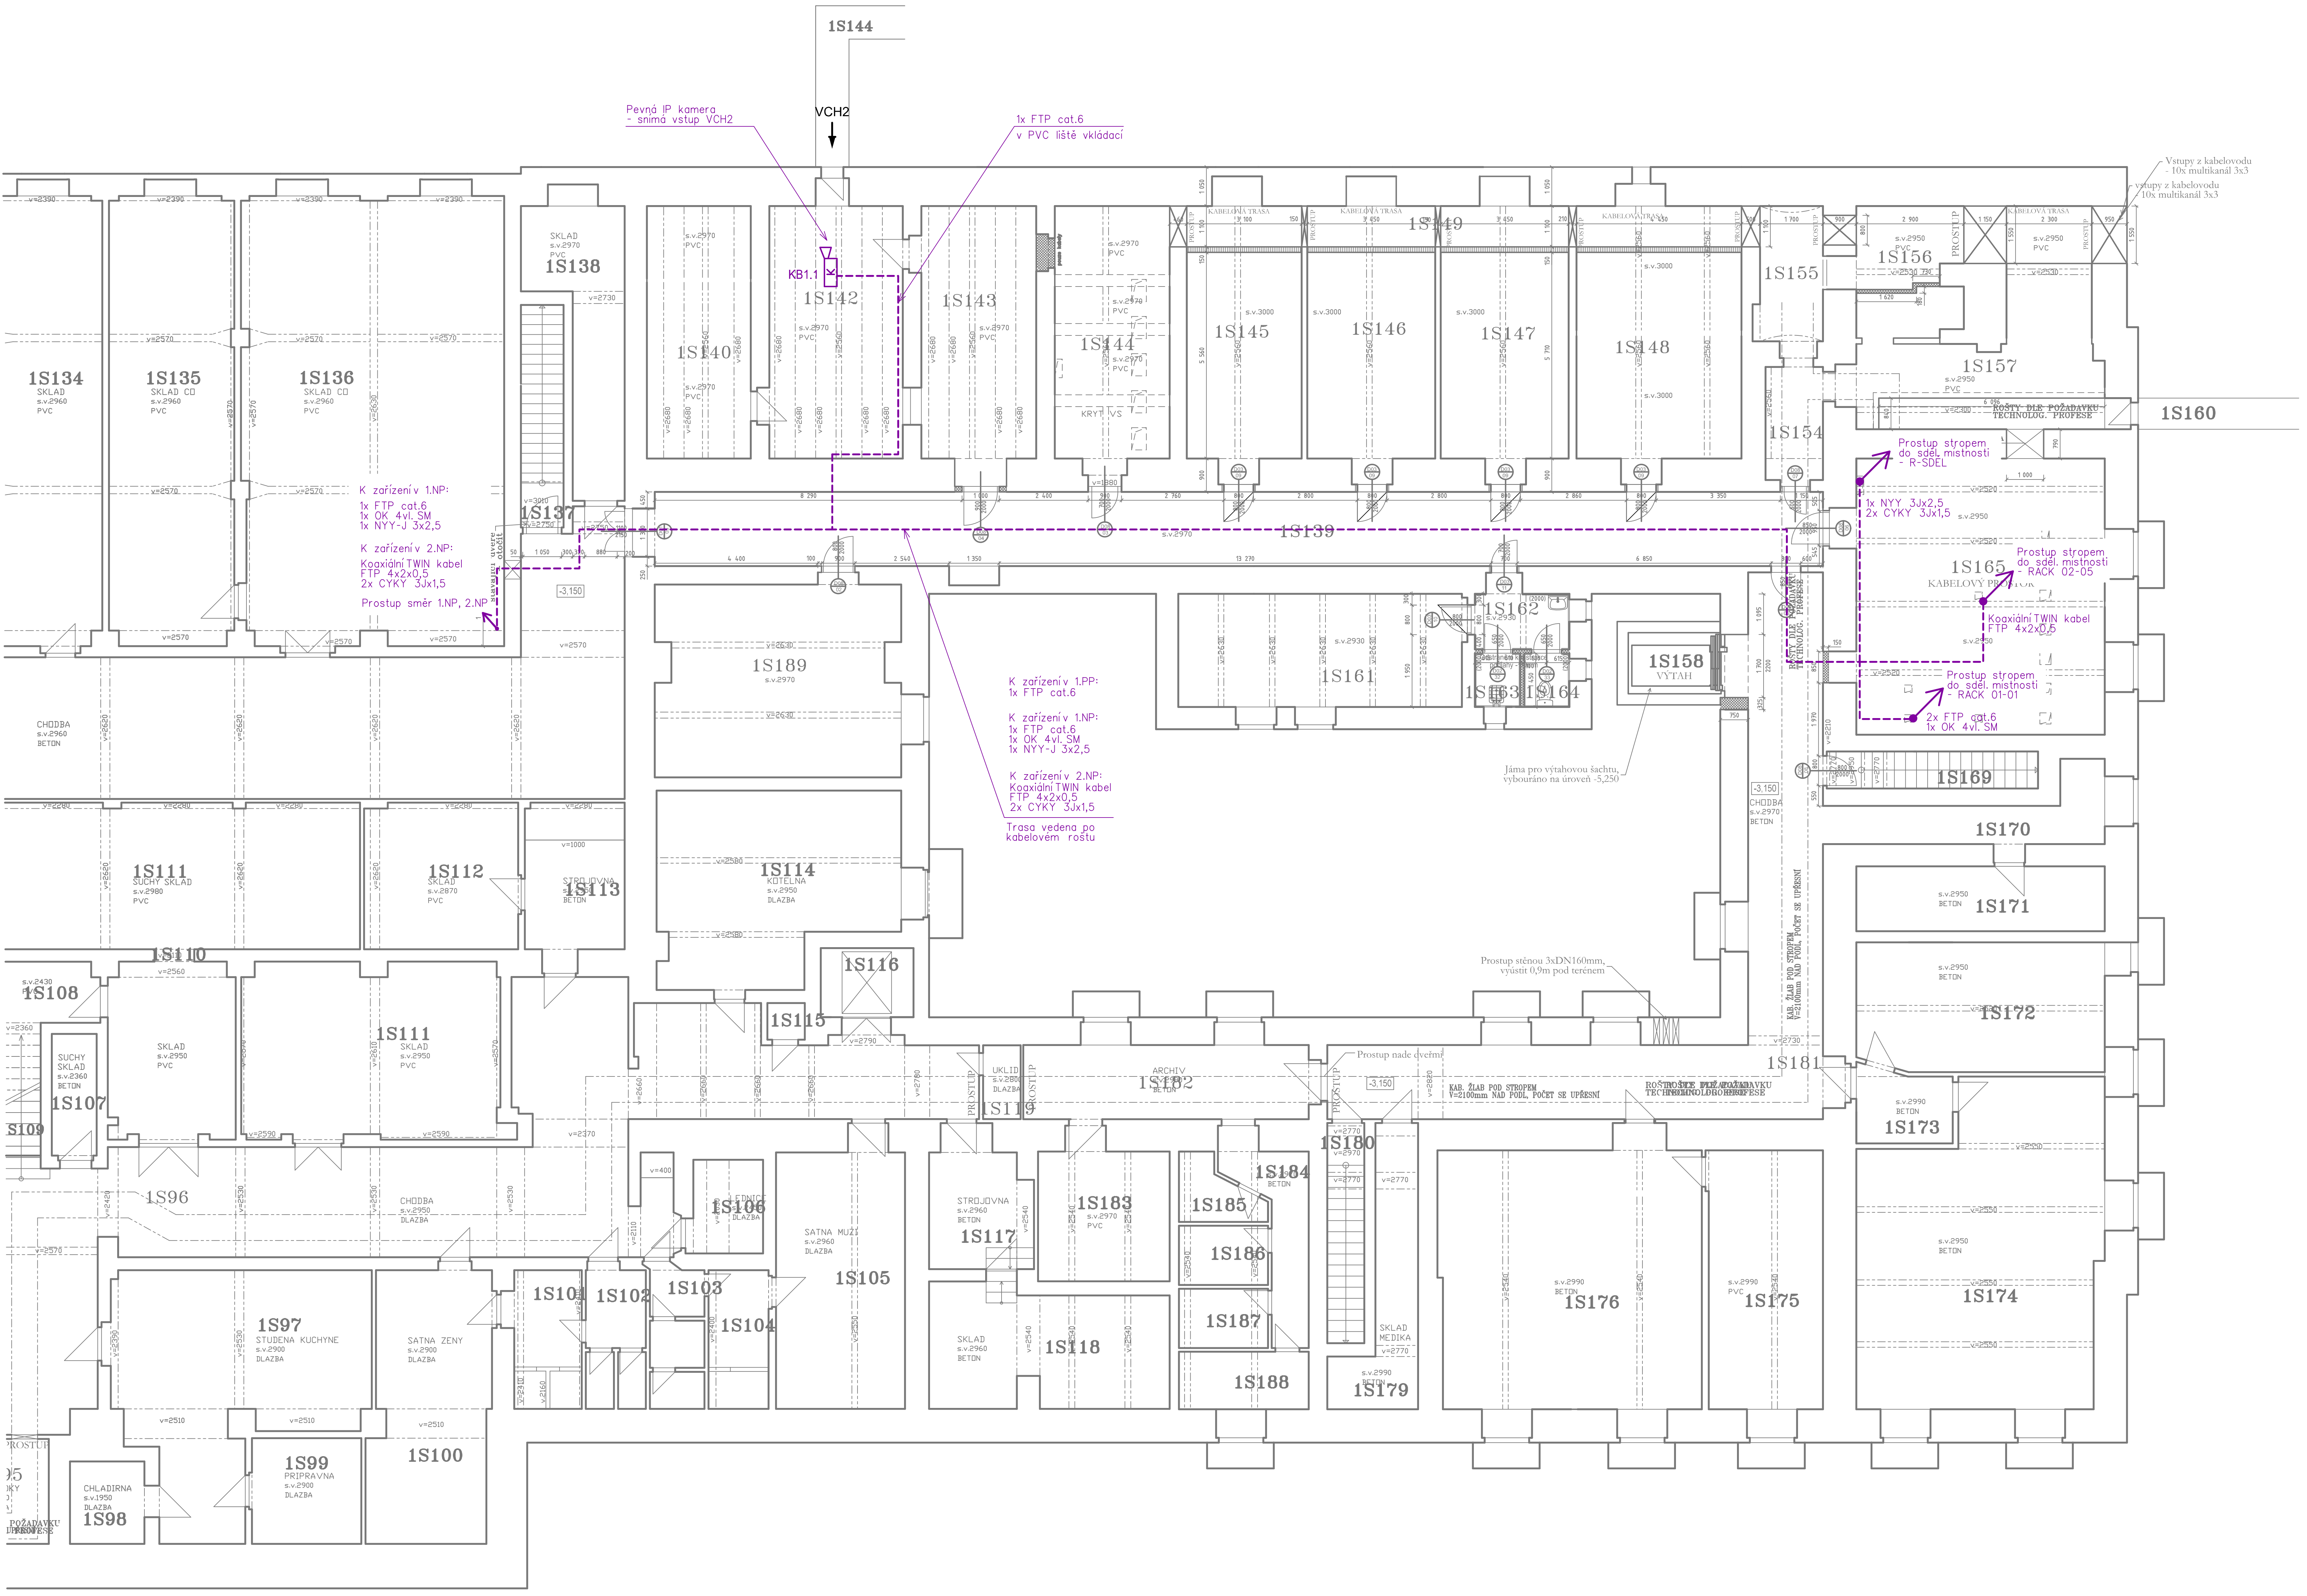

LEGENDA MÍSTNOSTÍ - NOVÝ STAV- dotčené

Ozn.	NÁZEV	m^2	UŽIVATEL	PODLAHA
1S01	ŠATNA	14,52		STÁVAJÍCÍ
1S02	ŠATNA	5,83		STÁVAJÍCÍ
1S07	CHODBA	40,30		beton
1S23	TECHNOLOG. MÍSTNOST	21,40		STÁVAJÍCÍ
1S24	TECHNOLOG. MÍSTNOST	27,60		STÁVAJÍCÍ
1S40	CHODBA	169,00		beton
1S47	SKLEP	6,70		beton
1S48	SKLEP	11,50		beton
1S49	SKLEP	15,40		beton
1S51	CHODBA	16,50		beton
1S51.1	CHODBA	9,20		beton
1S58	SKLAD	180,20		PVC
1S60	KANCELÁŘ	29,60		PVC
1S61	SKLAD	29,80		PVC
1S64	CHODBA	21,00		beton
1S65	PROVOZOVNA - BAR (NEVYUŽÍVÁNO)	177,00		koberec
1S69	CHODBA	7,10	ČD Telematika	dlažba
1S72	WC	1,50		dlažba
1S72.2	WC	1,60		beton
1S73	KANCELÁŘ	11,92		koberec
1S74	WC	1,50		dlažba
1S75	WC	1,50		beton
1S82	STROJOVNA	51,10		beton
1S91	CHODBA	46,50		dlažba
1S95	ODPADKY	7,50		dlažba
1S96	CHODBA	100,00		dlažba
1S119	ÚKLID	2,00		dlažba
1S139	CHODBA	63,10		beton
1S140	BEZ VYUŽITÍ	19,70	SŽ - OŘ HK SPRÁVA BUDOV	beton
1S142	BEZ VYUŽITÍ	24,50	SŽ - OŘ HK SPRÁVA BUDOV	beton
1S143	BEZ VYUŽITÍ	21,20	SŽ	beton
1S144	KABELOVÝ PROSTOR ZZ	21,20	SŽ	
1S145	TECHNICKÁ MÍSTNOST	17,70		beton
1S146	TECHNICKÁ MÍSTNOST	19,70		beton
1S147	TECHNICKÁ MÍSTNOST	19,70		beton
1S148	TECHNICKÁ MÍSTNOST	25,40		beton
1S149	KABELOVÁ TRASA	17,50		beton
1S154	KABELOVÝ PROSTOR	4,80		PVC
1S155	KABELOVÝ PROSTOR	6,40		beton
1S156	KABELOVÝ PROSTOR	13,50		PVC
1S157	KABELOVÝ PROSTOR	24,00		PVC
1S158	VÝTAH	5,30		
1S161	SKLAD	23,50		beton
1S162	PŘEDSÍŇKA WC	3,90		beton
1S163	KABINKA WC	1,78		beton
1S164	ÚKLID	1,78		beton
1S165	KABELOVÝ PROSTOR SZ	50,00		dlažba
1S181	CHODBA	52,50		beton
1S182	ARCHIV	15,40		beton
1S189	MÍSTNOST VZT	33,60		

VYSVĚTLIVKY:

- Pevná IP kamera (bullet) - venkovní
- Pevná IP kamera DOME, směr pohledu naznačen šipkou
- LAM TWIN FTP cat.6

ČERVENĚ - Zařízení vybudovaná v rámci tohoto PS
- dopravní kamery, kamery pro potřeby SEE

FIALOVĚ - Zařízení vybudovaná v rámci tohoto PS
- kamery bezpečnostní (VSS)

MODŘE - Zařízení vybudovaná v rámci jiných PS a SO

ZELENĚ - Zařízení vybudovaná v rámci jiných PS kamerového systému

ČERNĚ - Zařízení stávající

Jiná ověření:

Paré:

Orientační schéma:

Razítko oprávněné osoby:

Podpis: Datum:

Revize:	Datum:	Popis:	Kontroloval:
001	11.09.2024	Odpověď na dotaz č. 176	ING. MARTIN ŠTROF
000	16.04.2024	Definitivní odevzdání dokumentace	ING. MARTIN ŠTROF

Stavebník/Investor: **Správa železnic, státní organizace**
Adresa: Dlážděná 1003/7, 110 00 Praha 1
Zástupce investora: **Stavební správa východ**
Adresa: **Nerudova 773/1, 779 00 Olomouc**

SPRÁVA ŽELEZNIC

Zhotovitel díla: **SP + SEU_HK-Pardubice-Chrudim_2.st_ŽST Hradec Králové**
Adresa: Olšanská 2643/1a, 130 00 Praha 3
Kontakt: T: +420 605 229 020
E: praha@sudop.cz

Zhotovitel části/objektu: **SUDOP PRAHA a.s.**
Projektové středisko 208
Adresa: Olšanská 2643/1a, 130 00 Praha 3
Kontakt: T: +420 605 229 020
E: praha@sudop.cz

Hlavní projektant (HIP): **ING. DANIEL FILIP**
Specialista: **ING. MARTIN ŠTROF**

Název stavby/akce: **MODERNIZACE TRATI HRADEC KRÁLOVÉ - PARDUBICE - CHRUDIM, 2. STAVBA, ZDVOUKOLEJNĚNÍ OPATOVICE NAD LABEM - HRADEC KRÁLOVÉ, 1. ETAPA, ŽST HRADEC KRÁLOVÉ HL. N.**
Označení investora: **S621900133**
Zakázka: **19-254.250**
Název části: ELEKTRICKÁ POŽÁRNÍ A ZABEZPEČOVACÍ SIGNLALIZACE (PZTS)
Označení části: **D.1.2.04**
Název objektu/dílčí části: **ŽST Hradec Králové hl.n., kamerový systém**
Označení objektu/komplexu: **PS 22-02-42**
Název přílohy: Umístění kamerového systému ve VB - 1.PP
Název dílčí části přílohy: -
Číslo přílohy (typ/pořadí): **2. 301**
Odpovědný projektant: Ing. Michal Drozd
Zpracovatel přílohy: Ing. Michal Drozd
Měřítko: 1:100
Formáty: 10 x A4
Stupeň dokumentace: **DUSP + PDPS**
Kraj: Královéhradecký
Katastrální území: viz textová část
TUDU: 1302 F1
Smluvní datum zpracování: **16.04.2024**

Označení investora::										Stupeň dokumentace:					Část:						Objekt:									Podobjekt:			Příloha:						Revize:			
S	6	2	1	9	0	0	1	3	3	_	P	D	P	S	_	D	1	2	0	4	_	P	S	2	2	0	2	4	2	_	X	X	_	2	_	3	0	1	_	0	0	0

[Prostor pro další informace]