


SEZNAM VYTYČOVANÝCH BODŮ

Číslo	x	y	Poznámka
0313010000	670746,828	977559,776	zač. přej.
0313010001	670746,776	977557,117	kon. přej.
0313010002	670745,230	977559,966	zav. zídka 1
0313010003	670745,171	977556,990	zav. zídka 2
0313010004	670748,431	977559,906	zav. zídka 3
0313010005	670748,372	977556,923	zav. zídka 4
0313010006	670753,117	977559,187	ZÚ
0313010007	670740,490	977557,769	KÚ

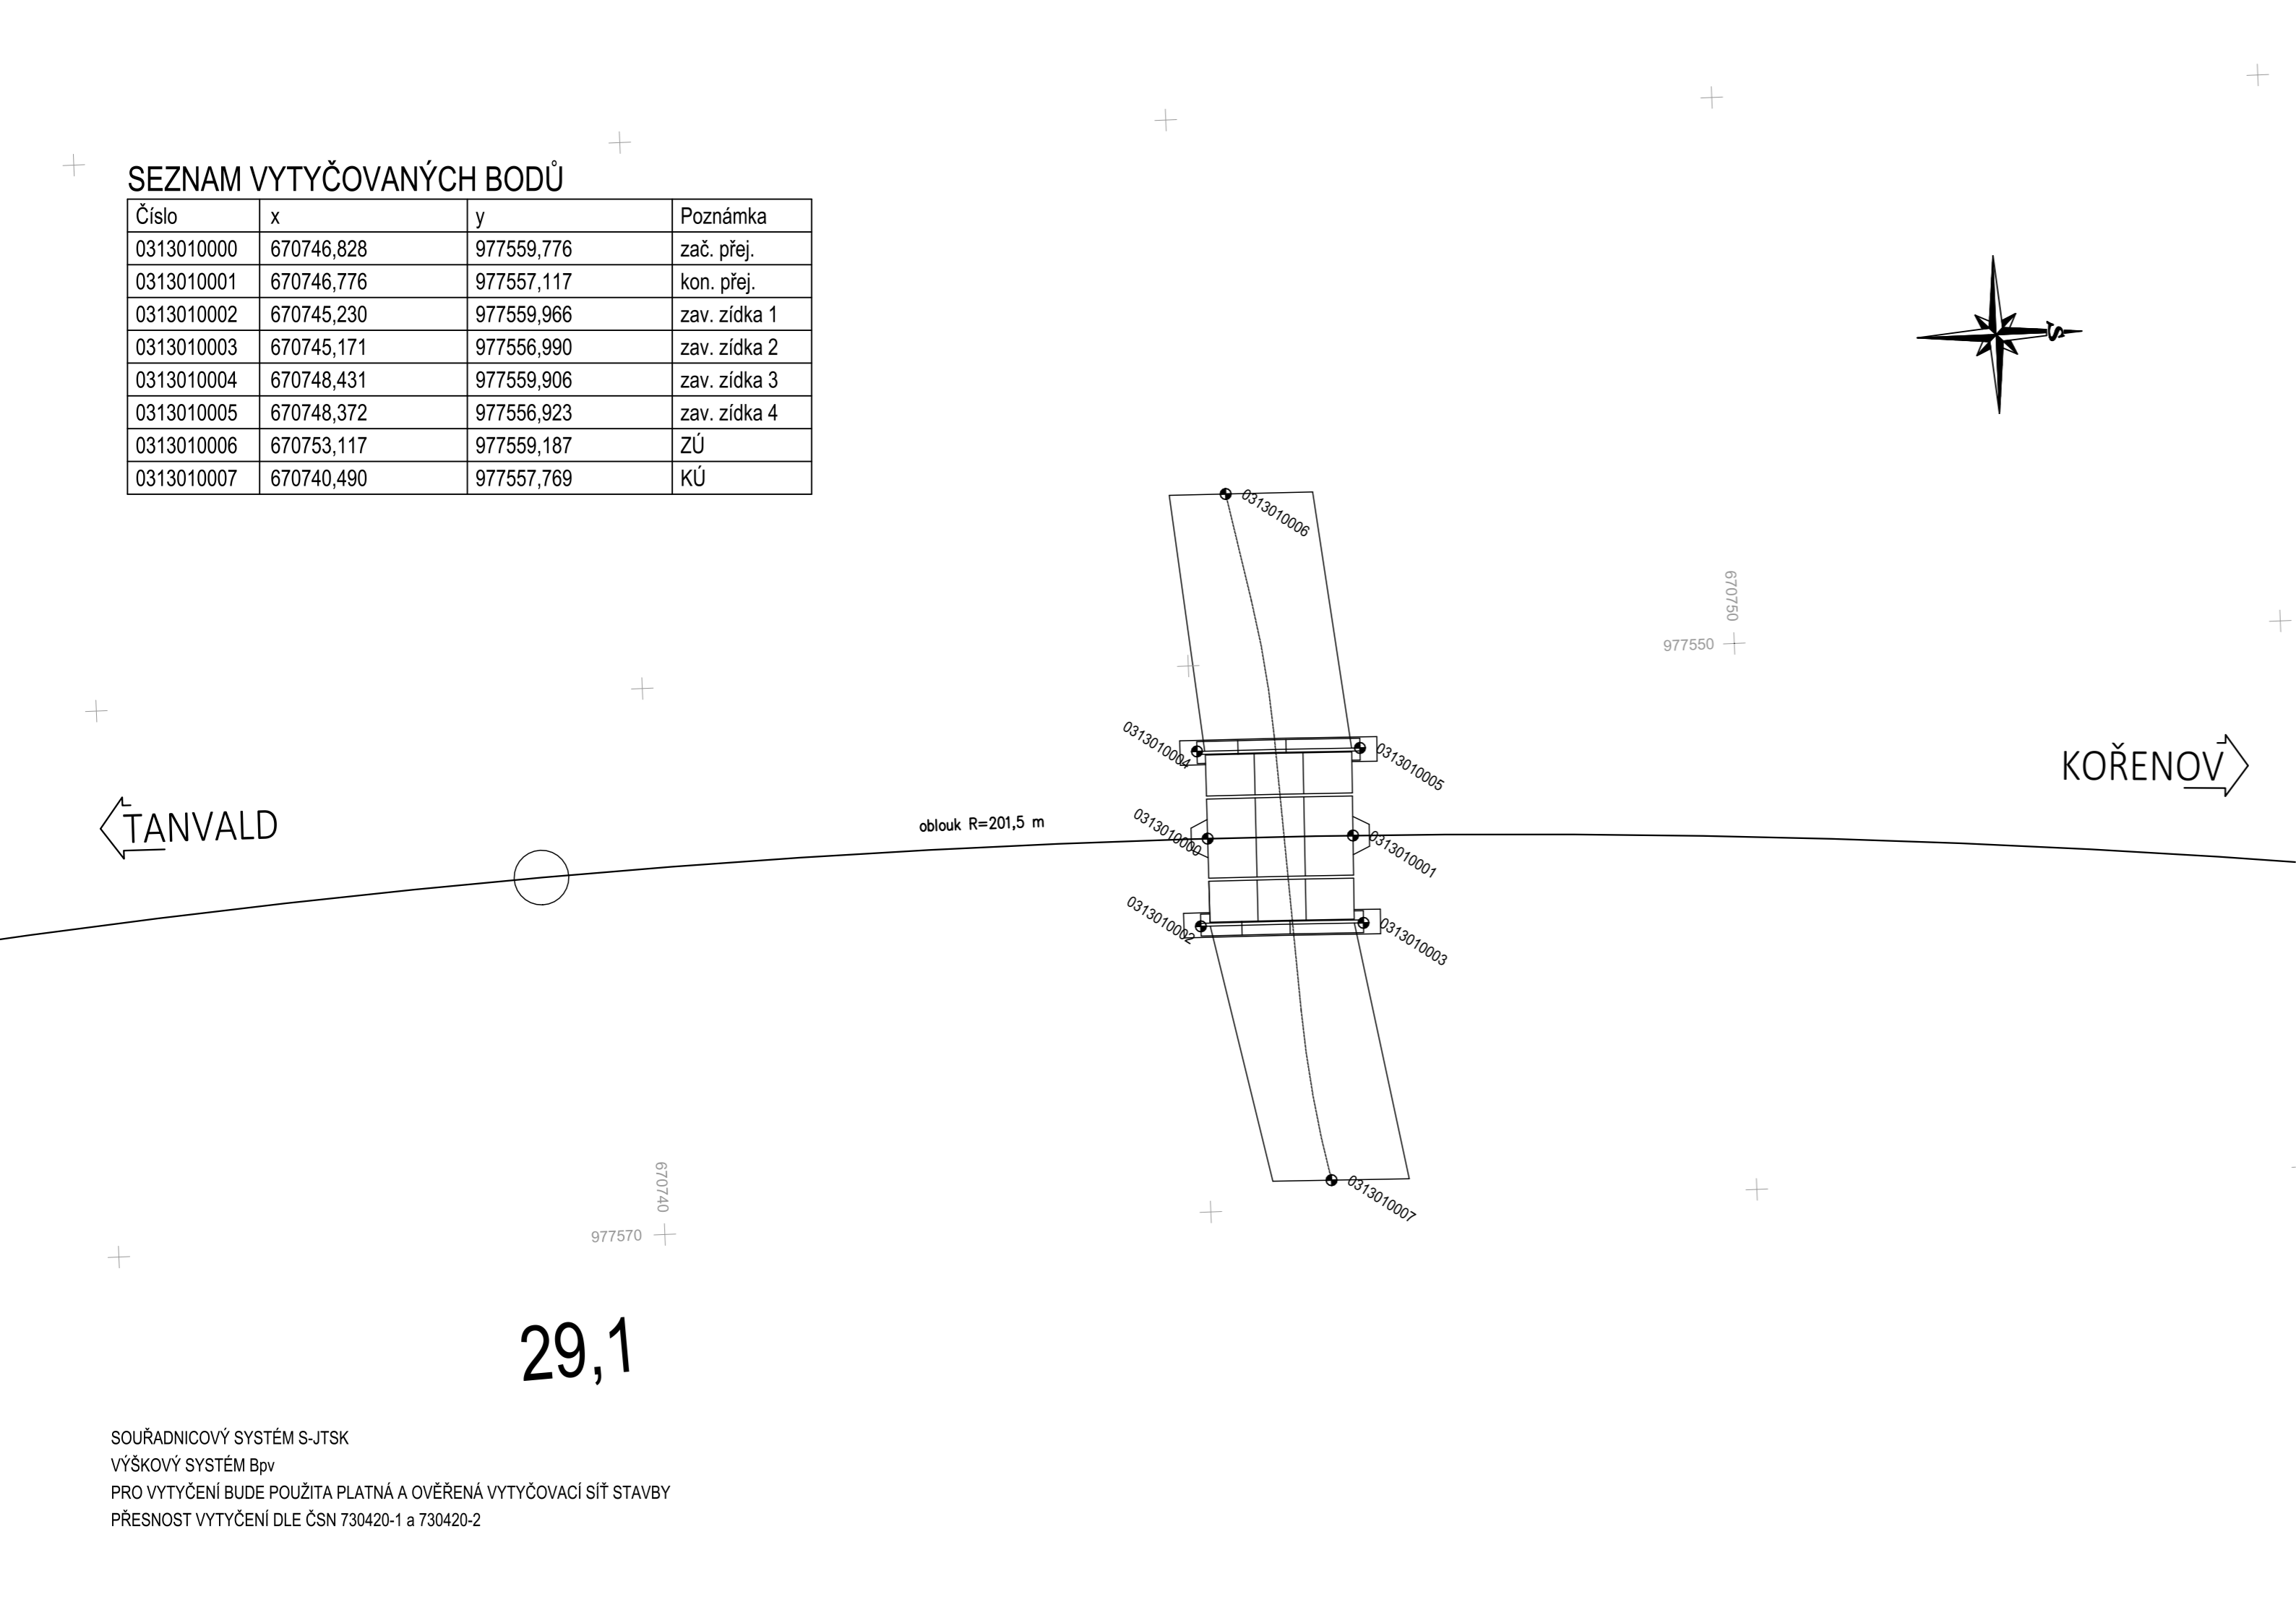





Výškový systém Bpv		Souřadnicový systém S-JTSK
Číslo změny:	Obsah změny:	Datum změny:
01	Po připomínkách	10/2021
02	-	-
03	-	-

Generální projektant: TÝM/SAGASTA – Tanvald – Kořenov

 

Zpracovatel dílčí části dokumentace:

Vypracoval:  Ondřej Václavíček		Zodp. projektant:  Ing. Miroslav Rykl	Kontroloval:  Ing. Jakub Reňtka	
Kraj: Liberecký		Traťový úsek/Obec: 1671 Liberec – Harrachov st.hr.		
Investor: Správa železnic, státní organizace; Dlážděná 1003/7; 110 00 Praha 1				
Akce:				
Oprava trati v úseku Tanvald – Kořenov				
SO 03-13-01 Přejezd P5548 v ev. km 29,107				
Obsah dokumentace: VYTYČOVACÍ VÝKRES				
Formát:		3x A4		
Datum:		11/2021		
Účel:		DSP+PDPS		
Č. zakázky:		64020136		
Změna:		Č. kopie:		
Měřítko:		1:100		
Část dokumentace:		E.1.3.4		
		.08		

SOUŘADNICOVÝ SYSTÉM S-JTSK
VÝŠKOVÝ SYSTÉM Bpv
PRO VYTYČENÍ BUDE POUŽITA PLATNÁ A OVĚŘENÁ VYTYČOVACÍ SÍŤ STAVBY
PŘESNOST VYTYČENÍ DLE ČSN 730420-1 a 730420-2

29,1