




Vzorový příčný řez  
M 1:50  
Tanvald – Kořenov  
Staničení: 28,675 km

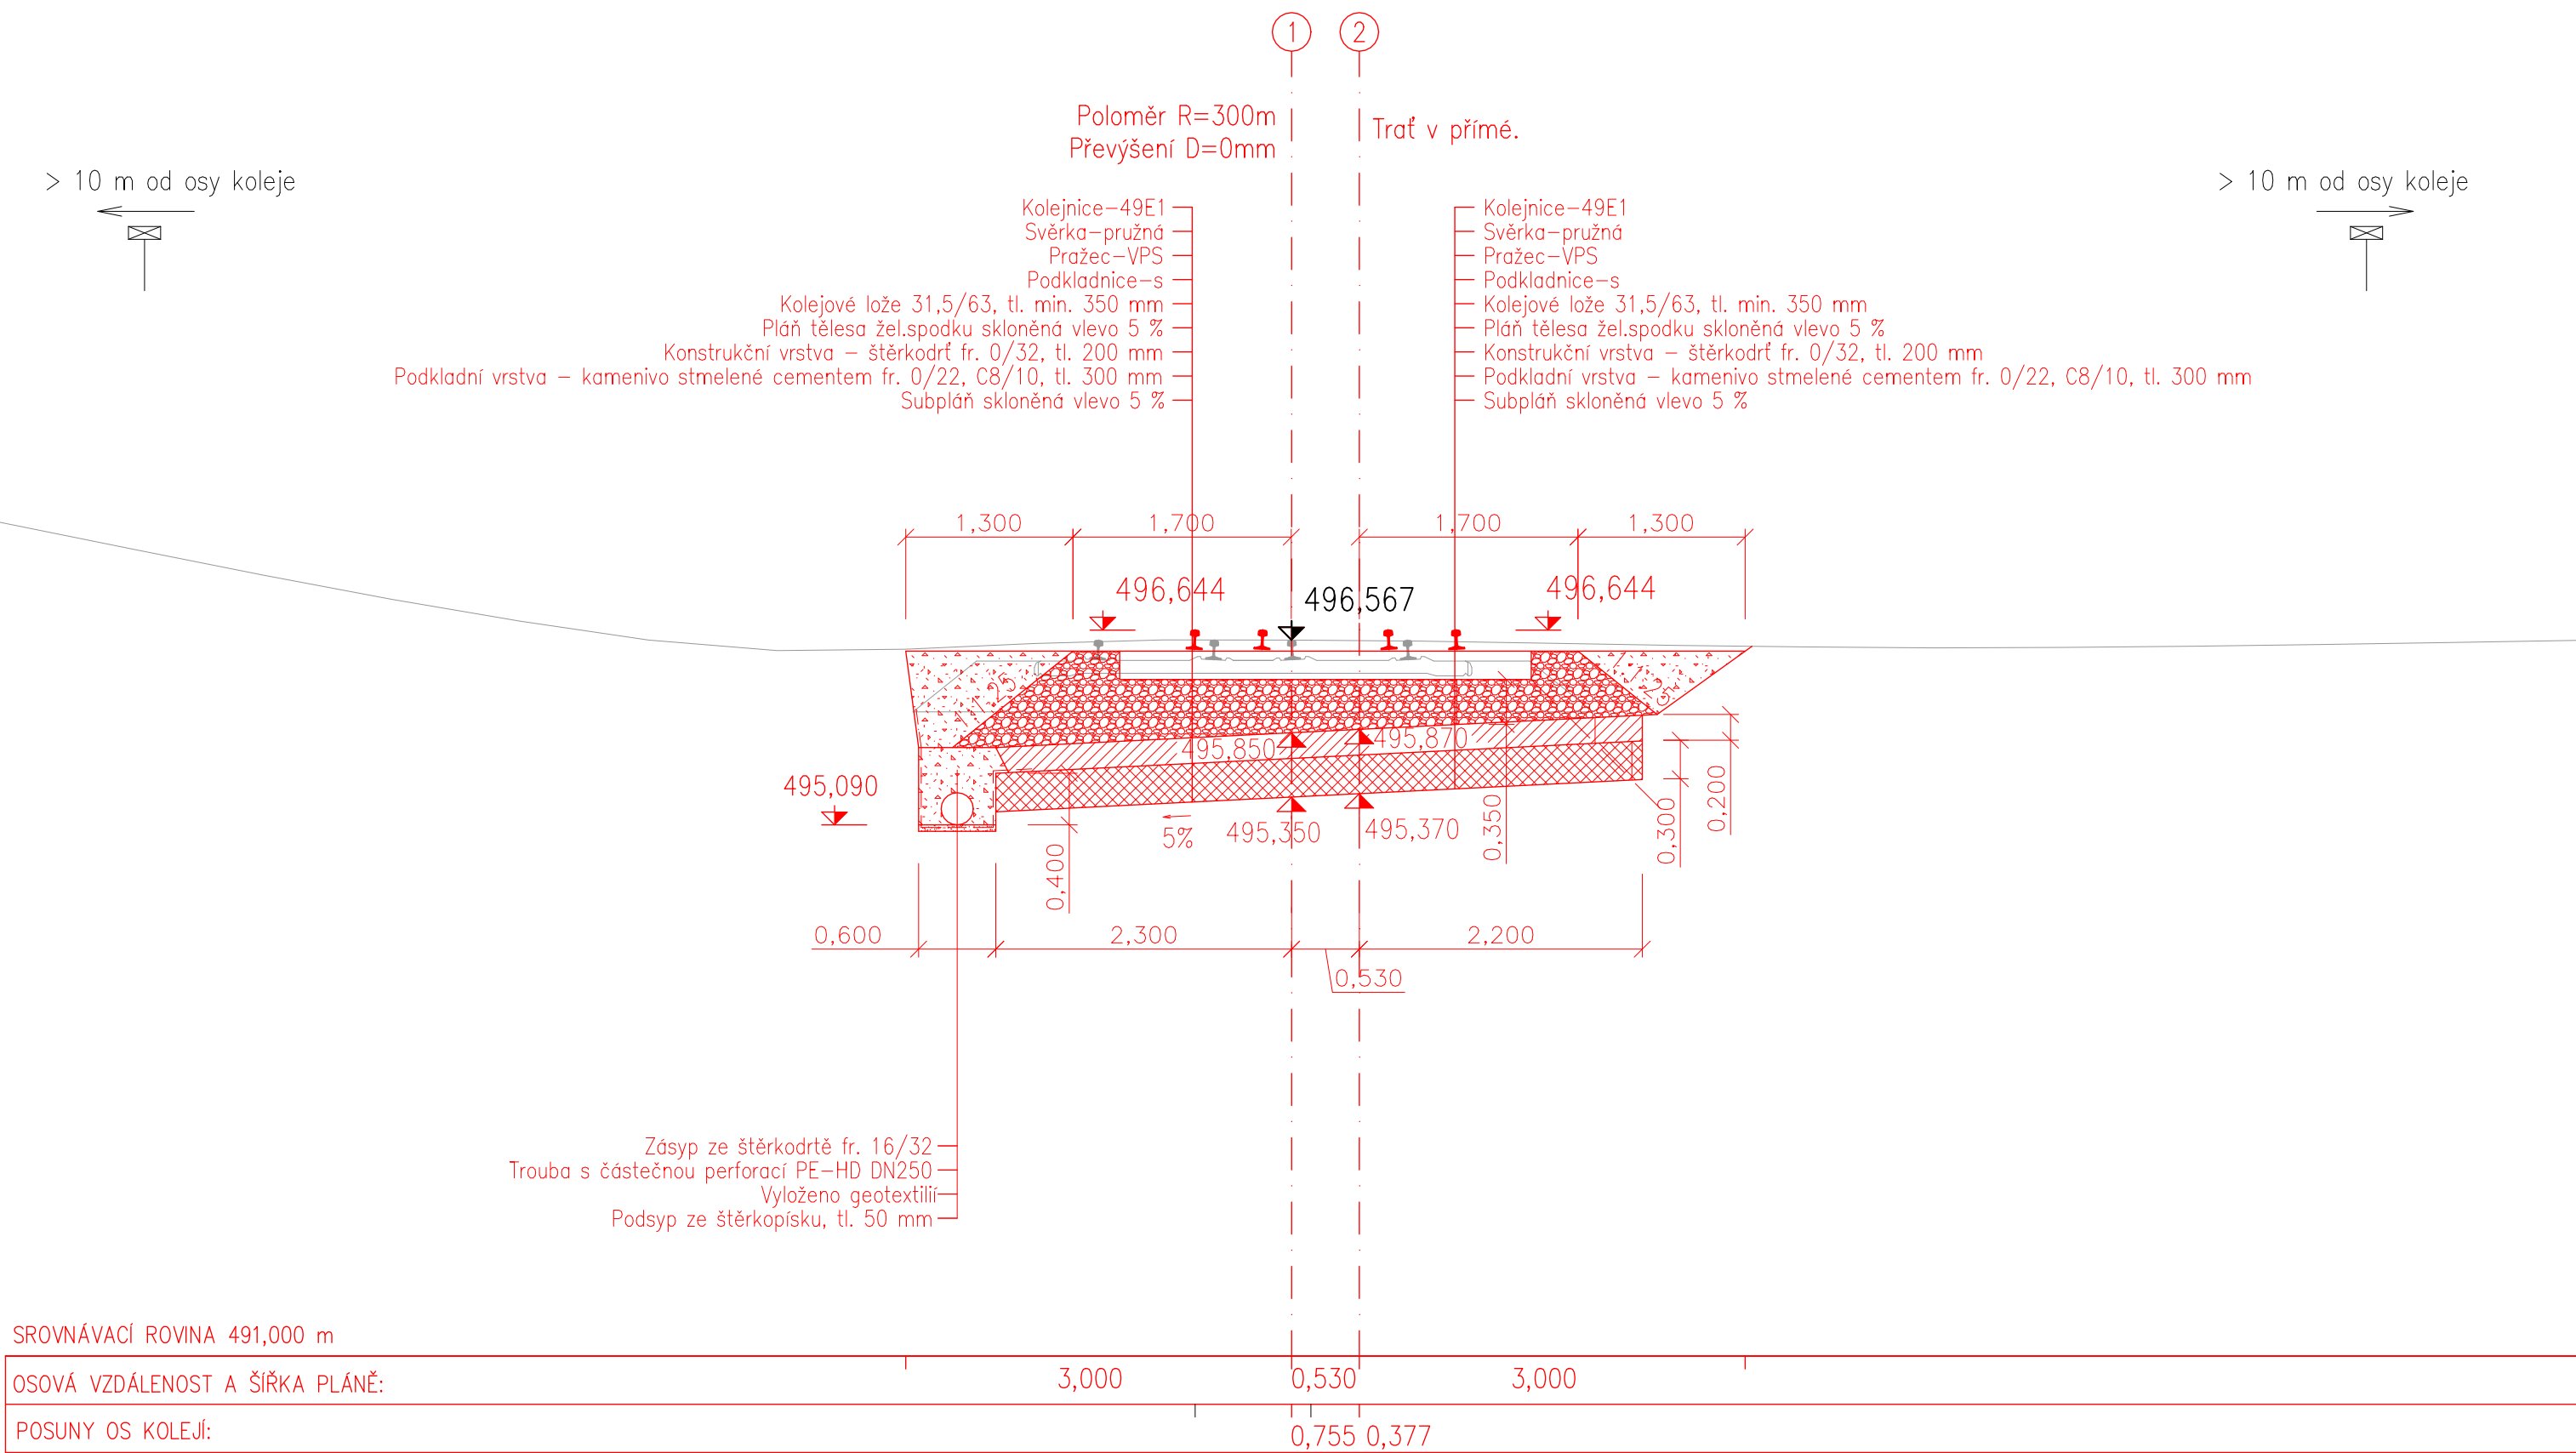


Vzorový příčný řez  
M 1:50  
Tanvald – Kořenov  
Staničení: 28,725 km

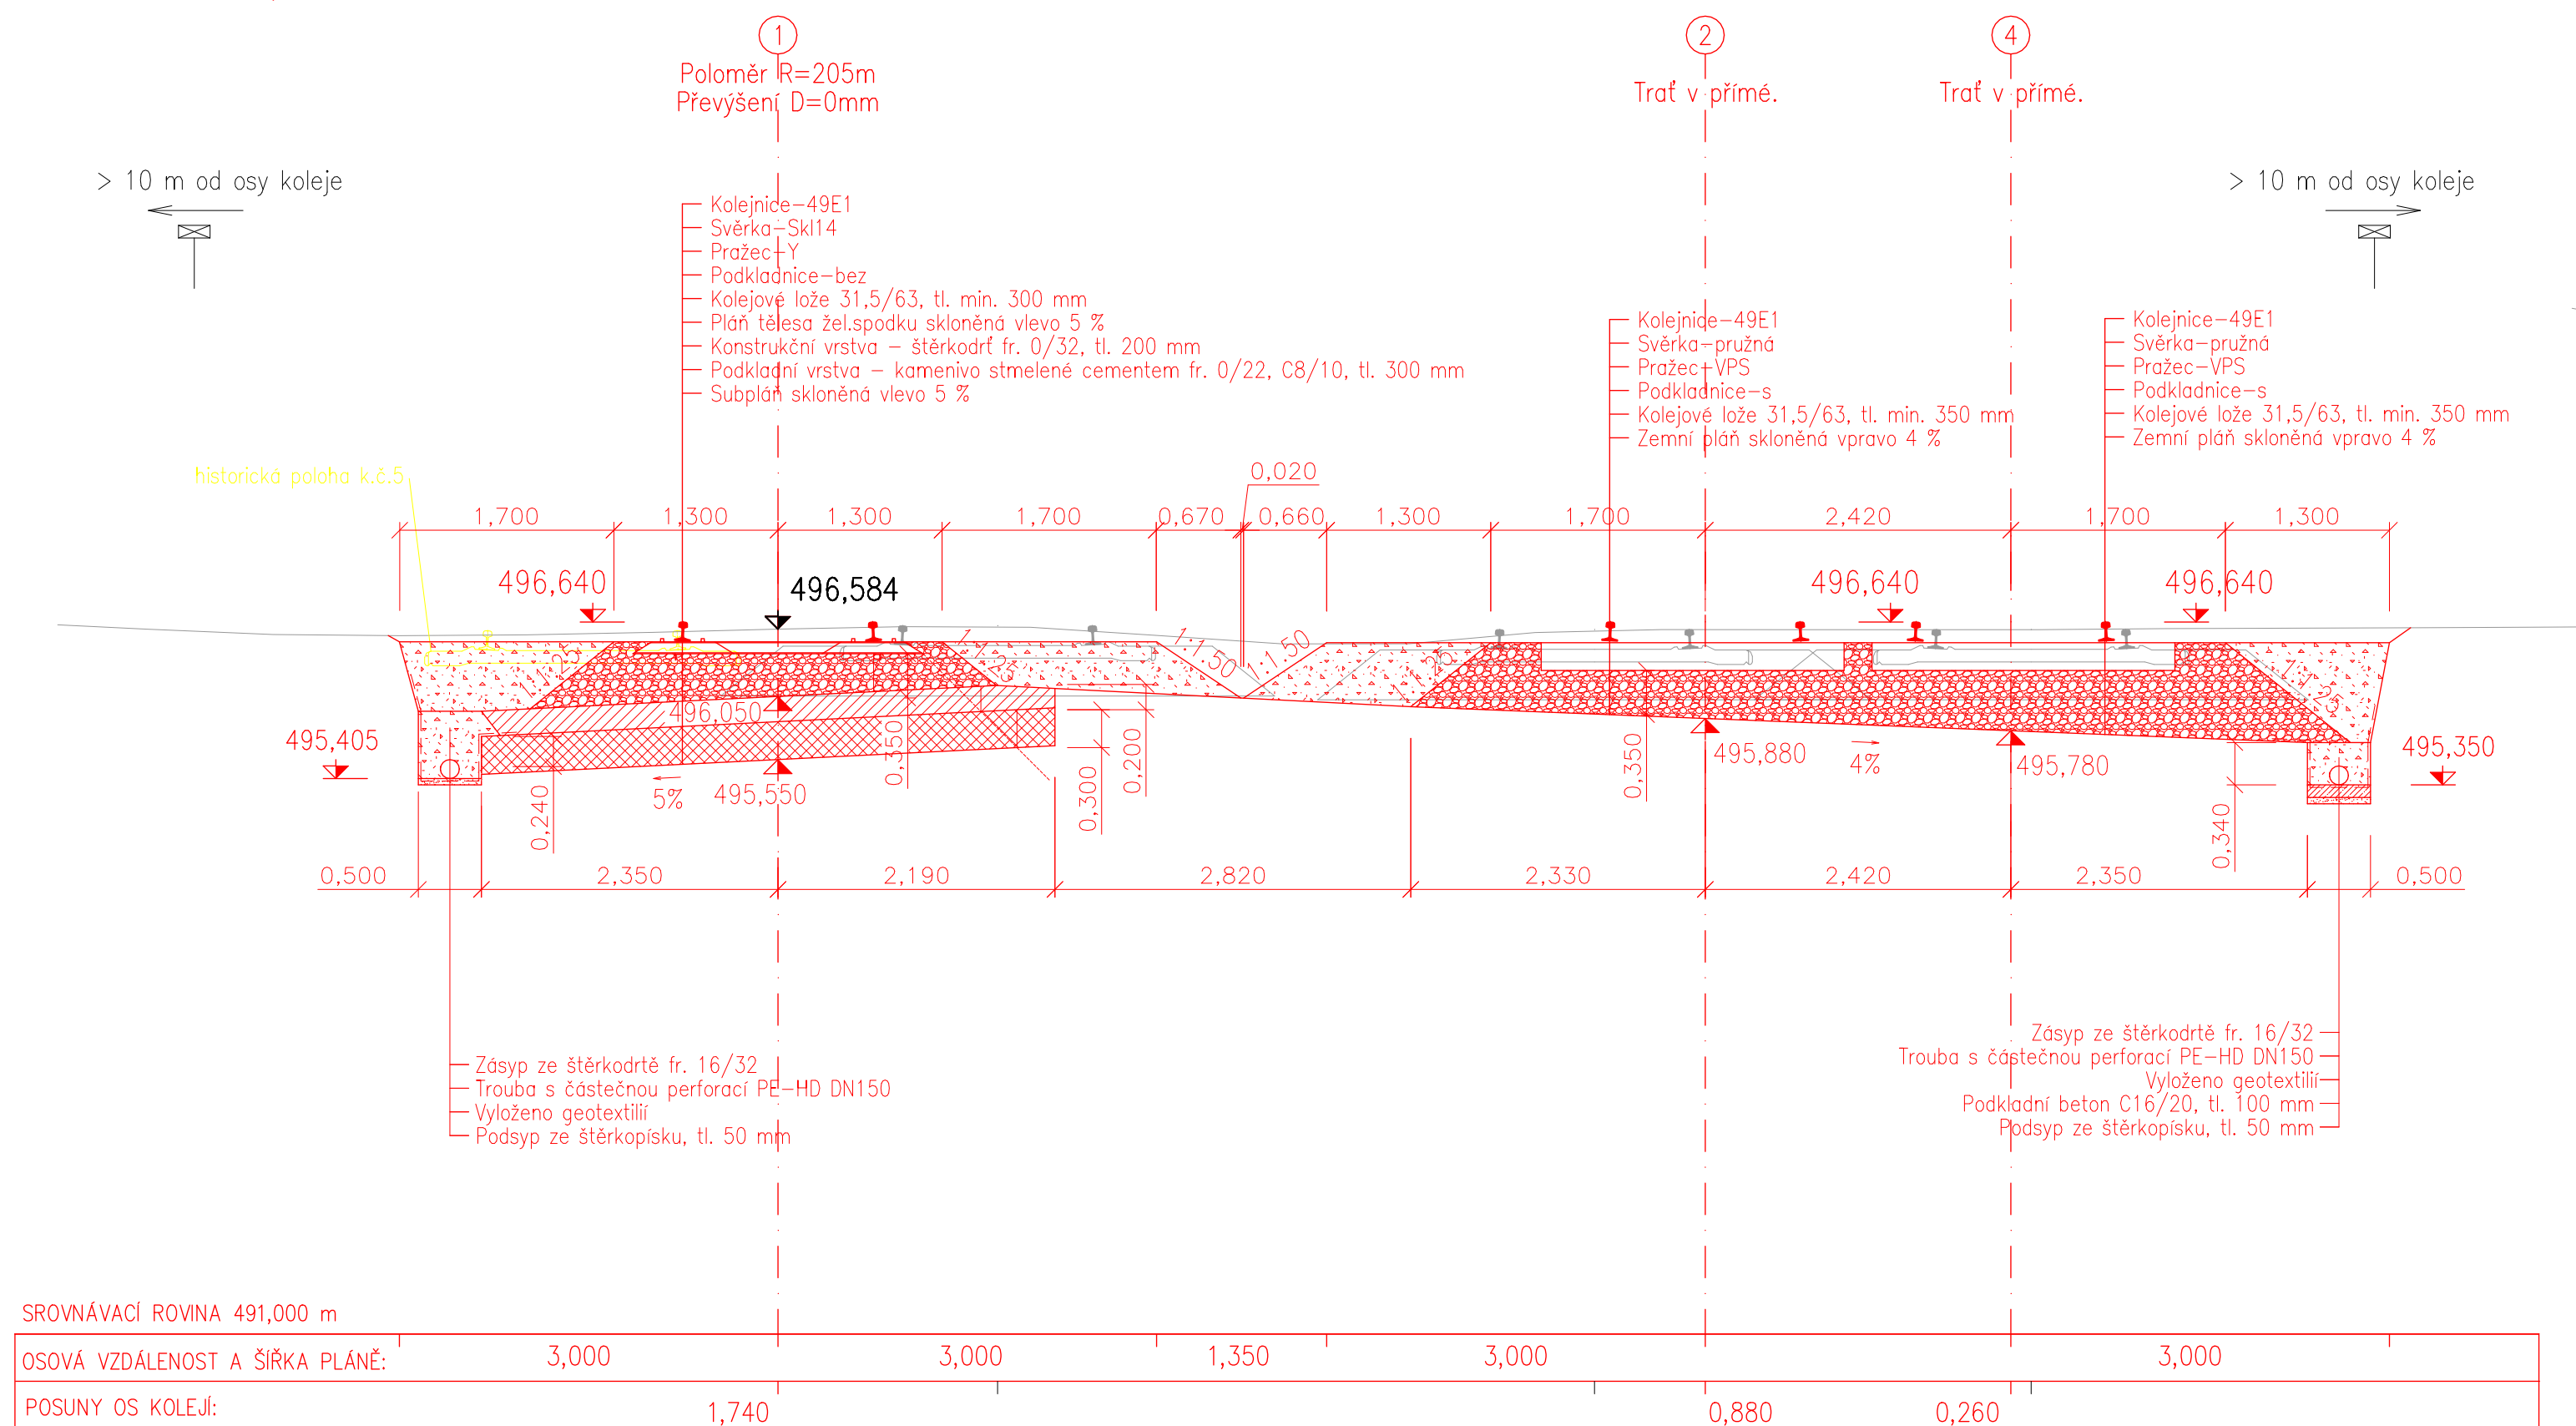

Vzorový příčný řez  
M 1:50  
Tanvald – Kořenov  
Staničení: 28,800 km

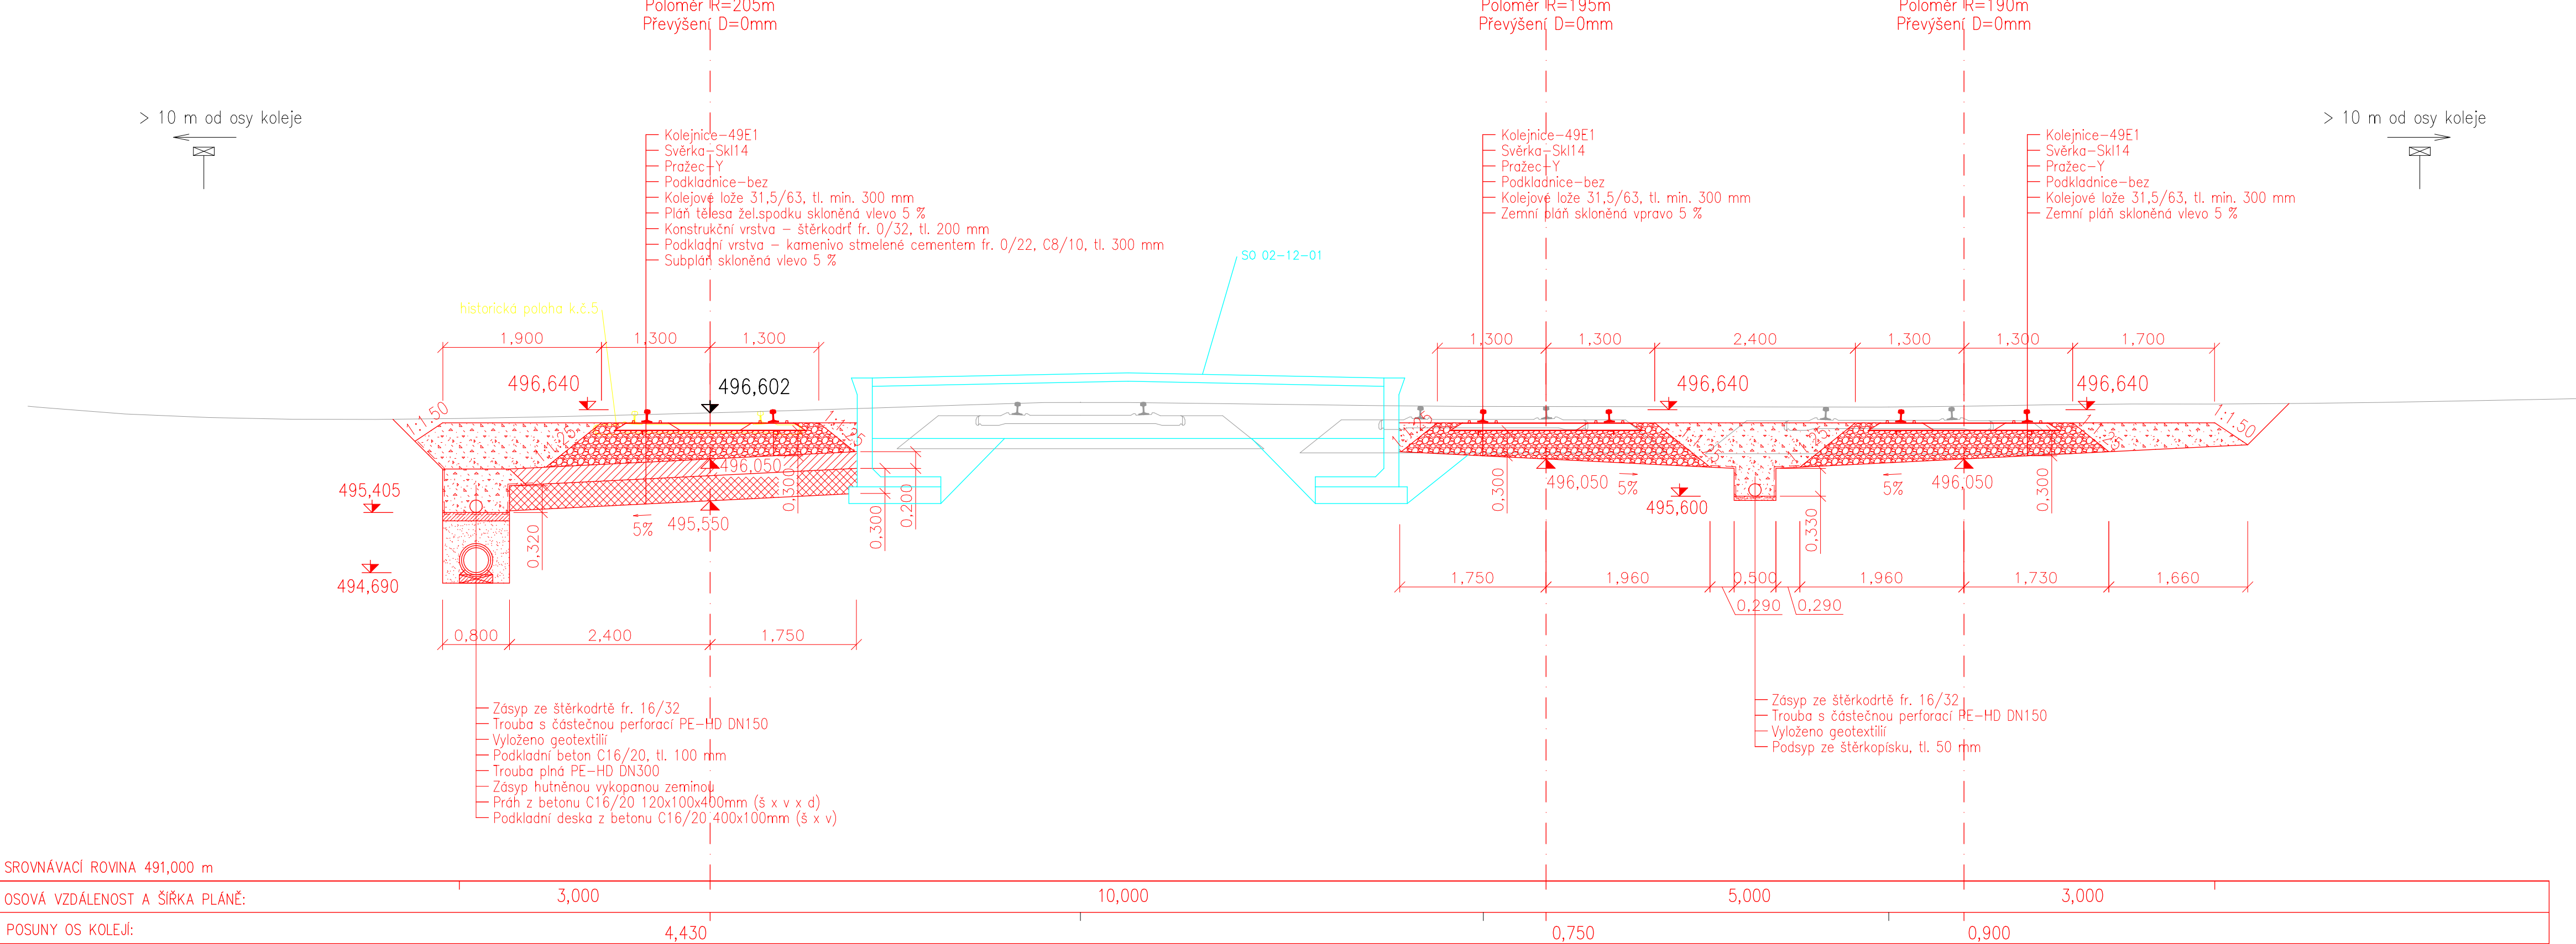

Vzorový příčný řez  
M 1:50  
Tanvald – Kořenov  
Staničení: 28,900 km

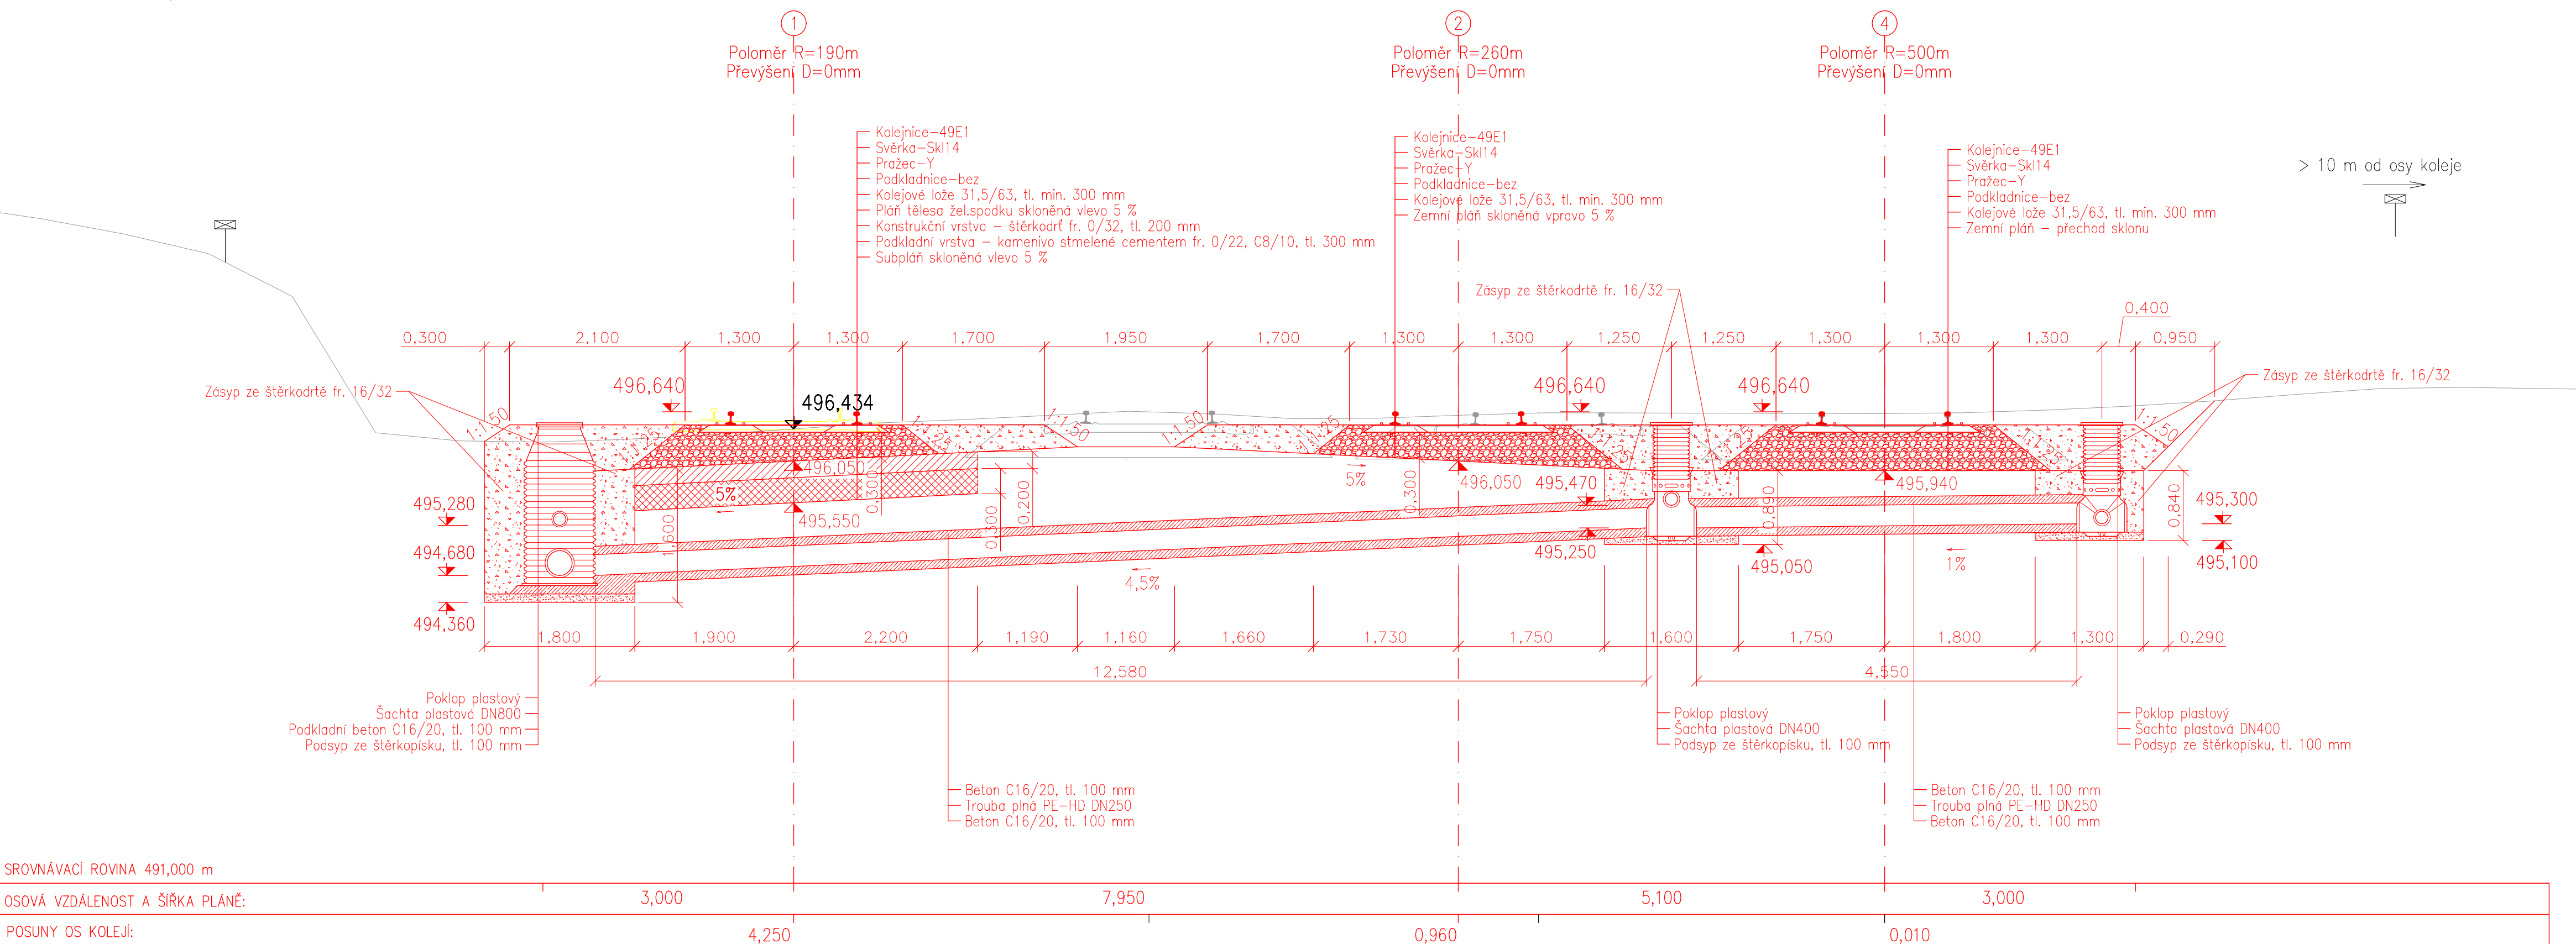

Výškový systém Bpv		Souřadnicový systém S-JTSF
Číslo změny:	Obsah změny:	Datum změny:
01	Zpracování přílohmček	10/2021
02	-	-
03	-	-

Generální projektant: TÝM/SAGASTA - Tanvald - Kořenov



Zpracovatel dílčí části dokumentace

Vypracoval: <i>Rožek</i> Ing. Václav Kovařík		Zedp. projektant: Ing. Miroslav Rykl		Kontroloval: Ing. Jakub Řehka	
Kraj: Liberecký		Tráťový úsek/Dřev: 1671 Liberec - Harrachov st.h.r.			
Správa železnic, státní organizace; Dlážděná 1003/7; 110 00 Praha 1					
Akce: <div style="text-align: center;"> <b>Oprava trati v úseku Tanvald – Kořenov</b> </div>					
S0 02-10-01 Dopravná Desná, železniční svršek		Formát: 12xA4			
S0 02-11-01 Dopravná Desná, železniční spodek		Datum: 11/2021			
Odběr dokumentace: <b>VZOROVÉ PŘÍČNÉ ŘEZY</b>		Účel: DSP-PDPS			
		Č. zakázky: 64020136		Č. kopie:	
		Měřítko: 1:50			
		Část dokumentu: E.1.1.2		Č. přílohy: .05	