EVROPSKÁ UNIE
Evropské strukturální a investiční fondy
Operační program Doprava

Ministerstvo dopravy
Státní fond dopravní infrastruktury

Jiná ověření:

Paré:

Orientační schéma:

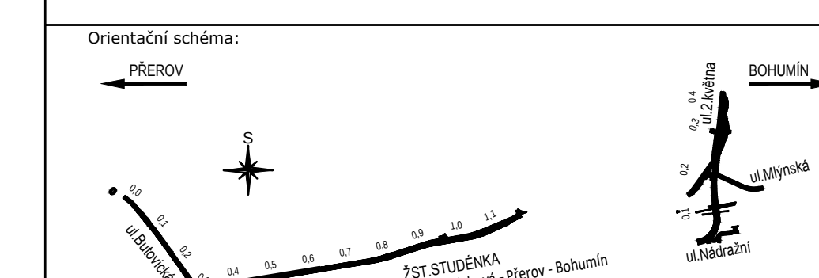
PŘEROV
BOHUMÍN
ŽST STUDÉNKA
Trať č.270 dle KJŘ: Česká Třebová - Přerov - Bohumín
ul.Mlýnská
ul.Nádražní

Razítko oprávněné osoby:

Podpis: Datum:

Revize:	Datum:	Popis:	Kontroloval:
P01	10/2021	Odevzdání dokumentace k připomínkám	Martin Kadla

Stavebník/Investor: **Správa železnic, státní organizace**
Adresa: Dlážděná 1003/7, 110 00 Praha 1
Zástupce investora: Stavební správa východ
Adresa: Nerudova 1, 779 00 Olomouc

SPRÁVA ŽELEZNIC

Zhotovitel díla: **SUDOP BRNO, spol. s r.o.**
Adresa: Kounicova 26, 611 36 Brno
Kontakt: T: +420 972 625 804
E: sudop@sudop-brno.cz

SUDOP BRNO

Zhotovitel objektu: **SUDOP BRNO, spol. s r.o.**
Adresa: Kounicova 26, 611 36 Brno
Kontakt: T: +420 972 625 804
E: sudop@sudop-brno.cz

SUDOP BRNO

Hlavní projektant (HIP): Ing. Martin Mráz, Ing. Petr Gregor
Specialista: Tomáš Klement

Název stavby/akce:
Náhrada přejezdu P6501 v km 245,044 trati Přerov - Bohumín"

Označení investora: E617-S-4901/2020
Označení zhotovitele: 20138-01-0122

Název části: Zabezpečovací zařízení
Označení části: D.1.1.1

Název objektu/dílčí části: **Žst. Studénka, úprava SZZ**
Označení objektu/komplexu: **PS 01-28-01**

Název přílohy: Polohopisný výkres
Název dílčí části přílohy: vzorové řezy kabelových tras
Číslo přílohy: **0104**

Odpovědný projektant: Tomáš Klement, Ing. David Füll
Zpracovatel přílohy: Ing. David Füll
Měřítko:
Formáty: X x A4
Stupeň dokumentace: **DSP+PDPS**

Kraj: Moravskoslezský
Katastrální území: Studénka nad Odrou [758396]
TUDU: 1891
Smluvní datum zpracování: **01/2022**

Označení investora: | Stupeň dokumentace: | Část: | Objekt: | Podobjekt: | Příloha: | Revize:

Prostor pro další informace

Vzorové řezy kabelovou trasou

Legenda: Z1 – kabelový žlab plastový 100 x 100 (110 x 110)
Z2 – kabelový žlab plastový 200 x 120 (214 x 126)

Popis druhů uložených kabelů:
ZK – zabezpečovací kabely
SK – sdělovací kabely
NN – silnoproudé kabely

VE VÝKOPU

ŘEZ V1

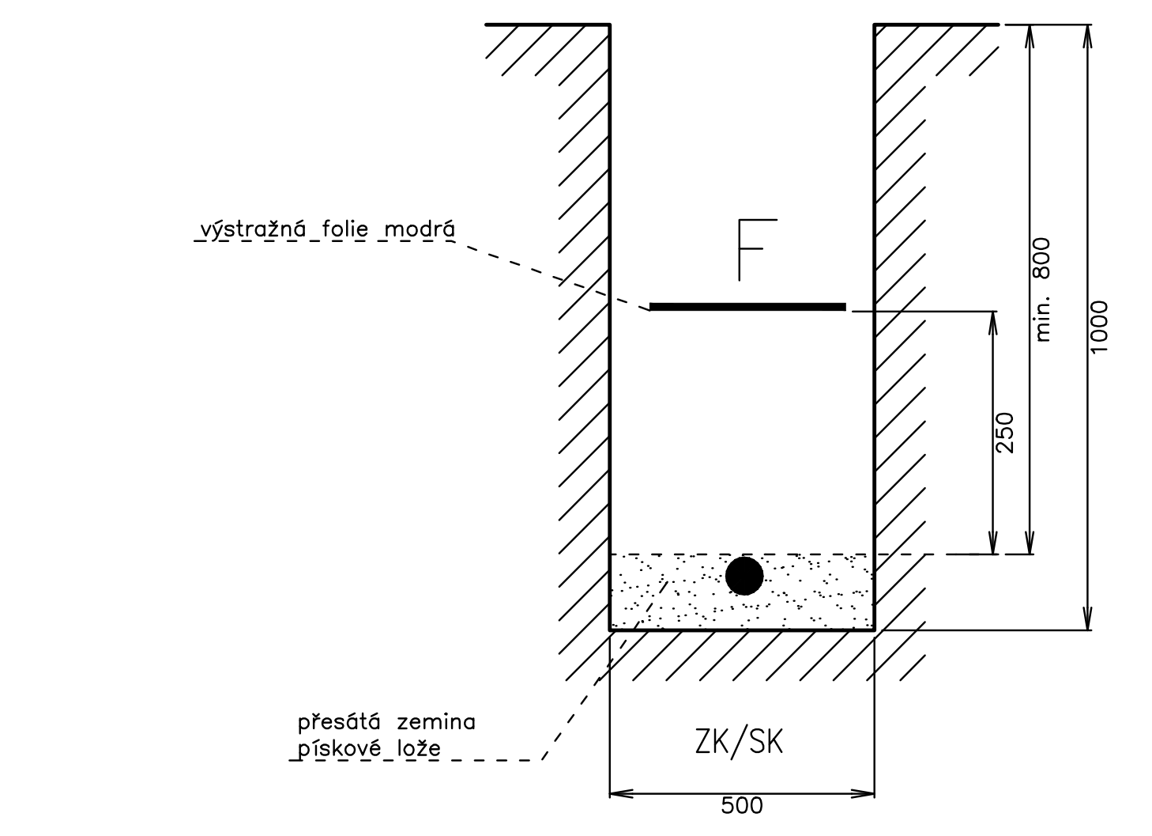
výstražná folie modrá
F
min. 800
1000
250
přesátá zemina
pískové lože
ZK/SK
500

PROTLAKY

ŘEZ T70

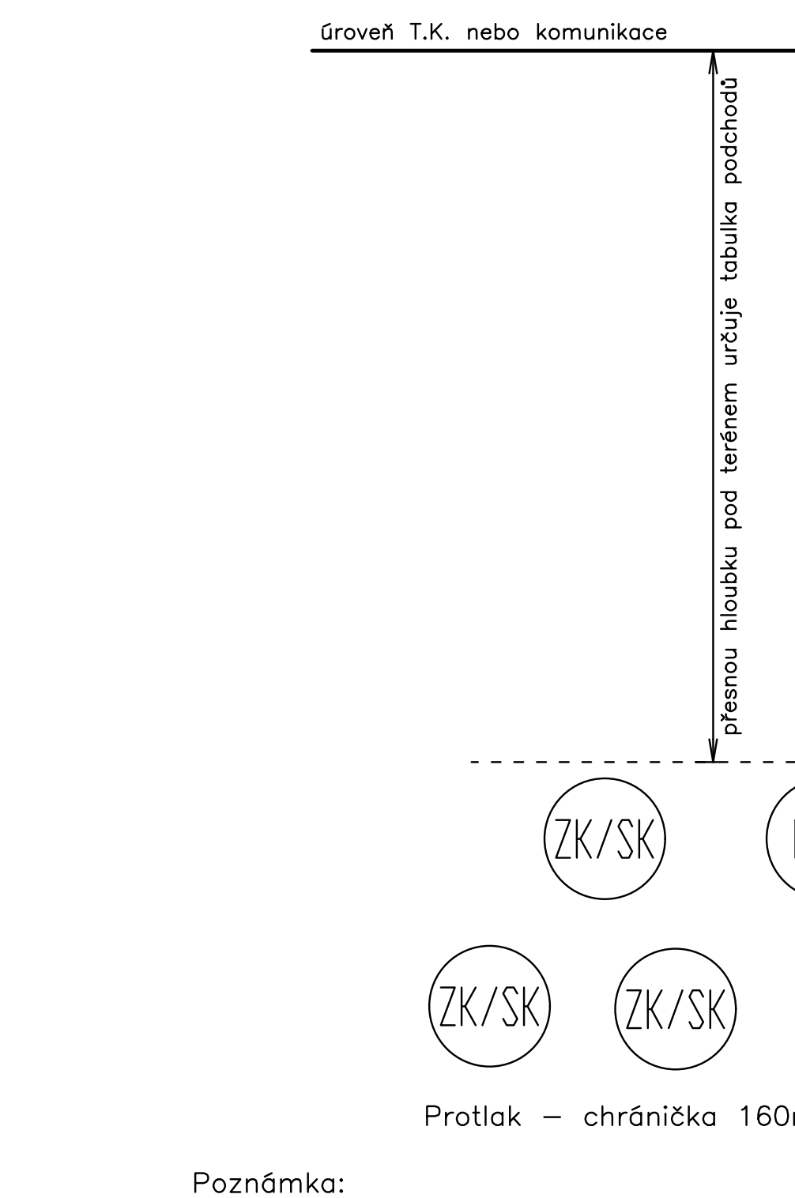
Úroveň T.K. nebo komunikace
přesnou hloubku pod terénem určuje tabulka podchodů
ZK/SK
NN
ZK/SK
ZK/SK
NN

Protlak – chránička 160mm

Poznámka:
Přesný počet rour, druh sítě a hloubku krytí určuje tabulka podchodů.

V MĚLKÉM VÝKOPU

ŘEZ R2

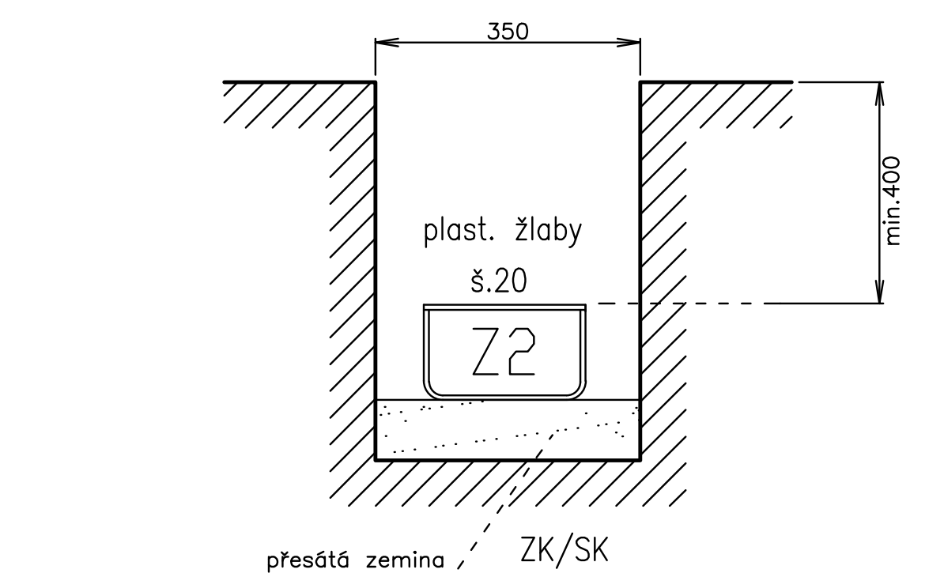
350
min.400
plast. žlaby
š.20
Z2
přesátá zemina
pískové lože
ZK/SK

ŘEZ R22

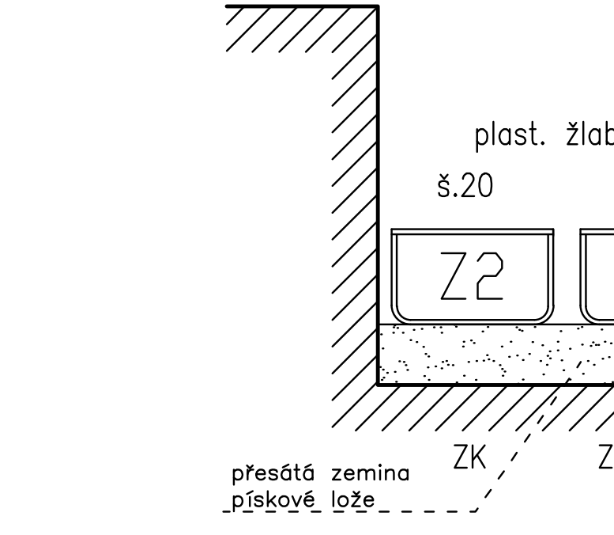
500
min.400
plast. žlaby
š.20
š.20
Z2
Z2
přesátá zemina
pískové lože
ZK
ZK/SK

V MĚLKÉM VÝKOPU

ŘEZ R221

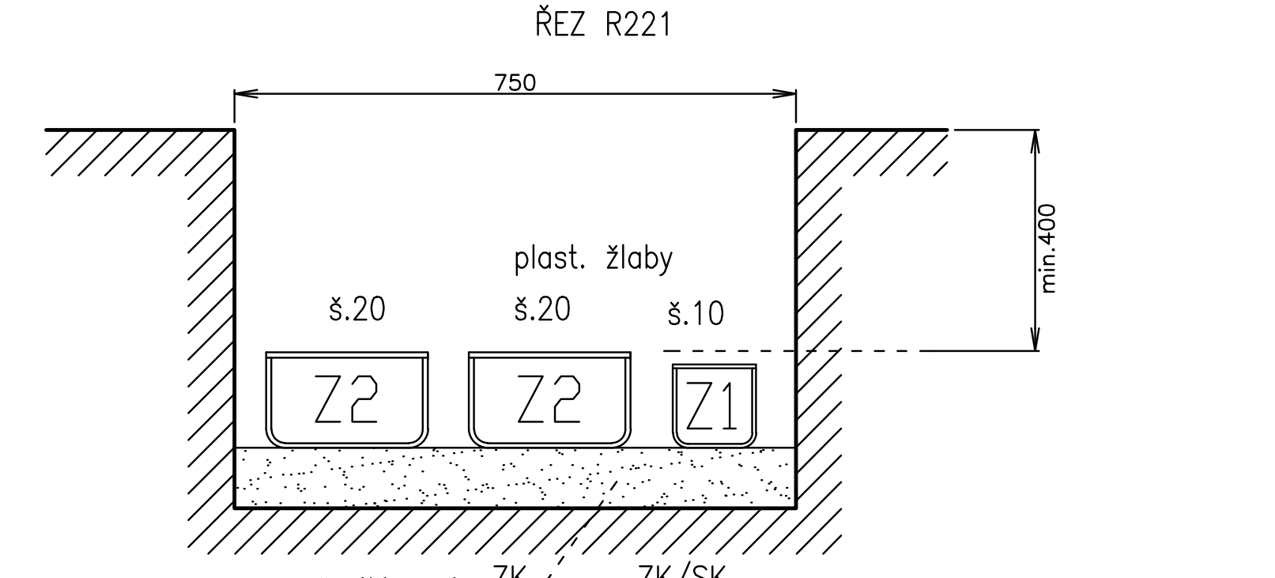
750
min.400
plast. žlaby
š.20
š.20
š.10
Z2
Z2
Z1
přesátá zemina
pískové lože
ZK
ZK/SK

PŘECHODY PO MOSTECH (VZOR)

ŘEZ M1

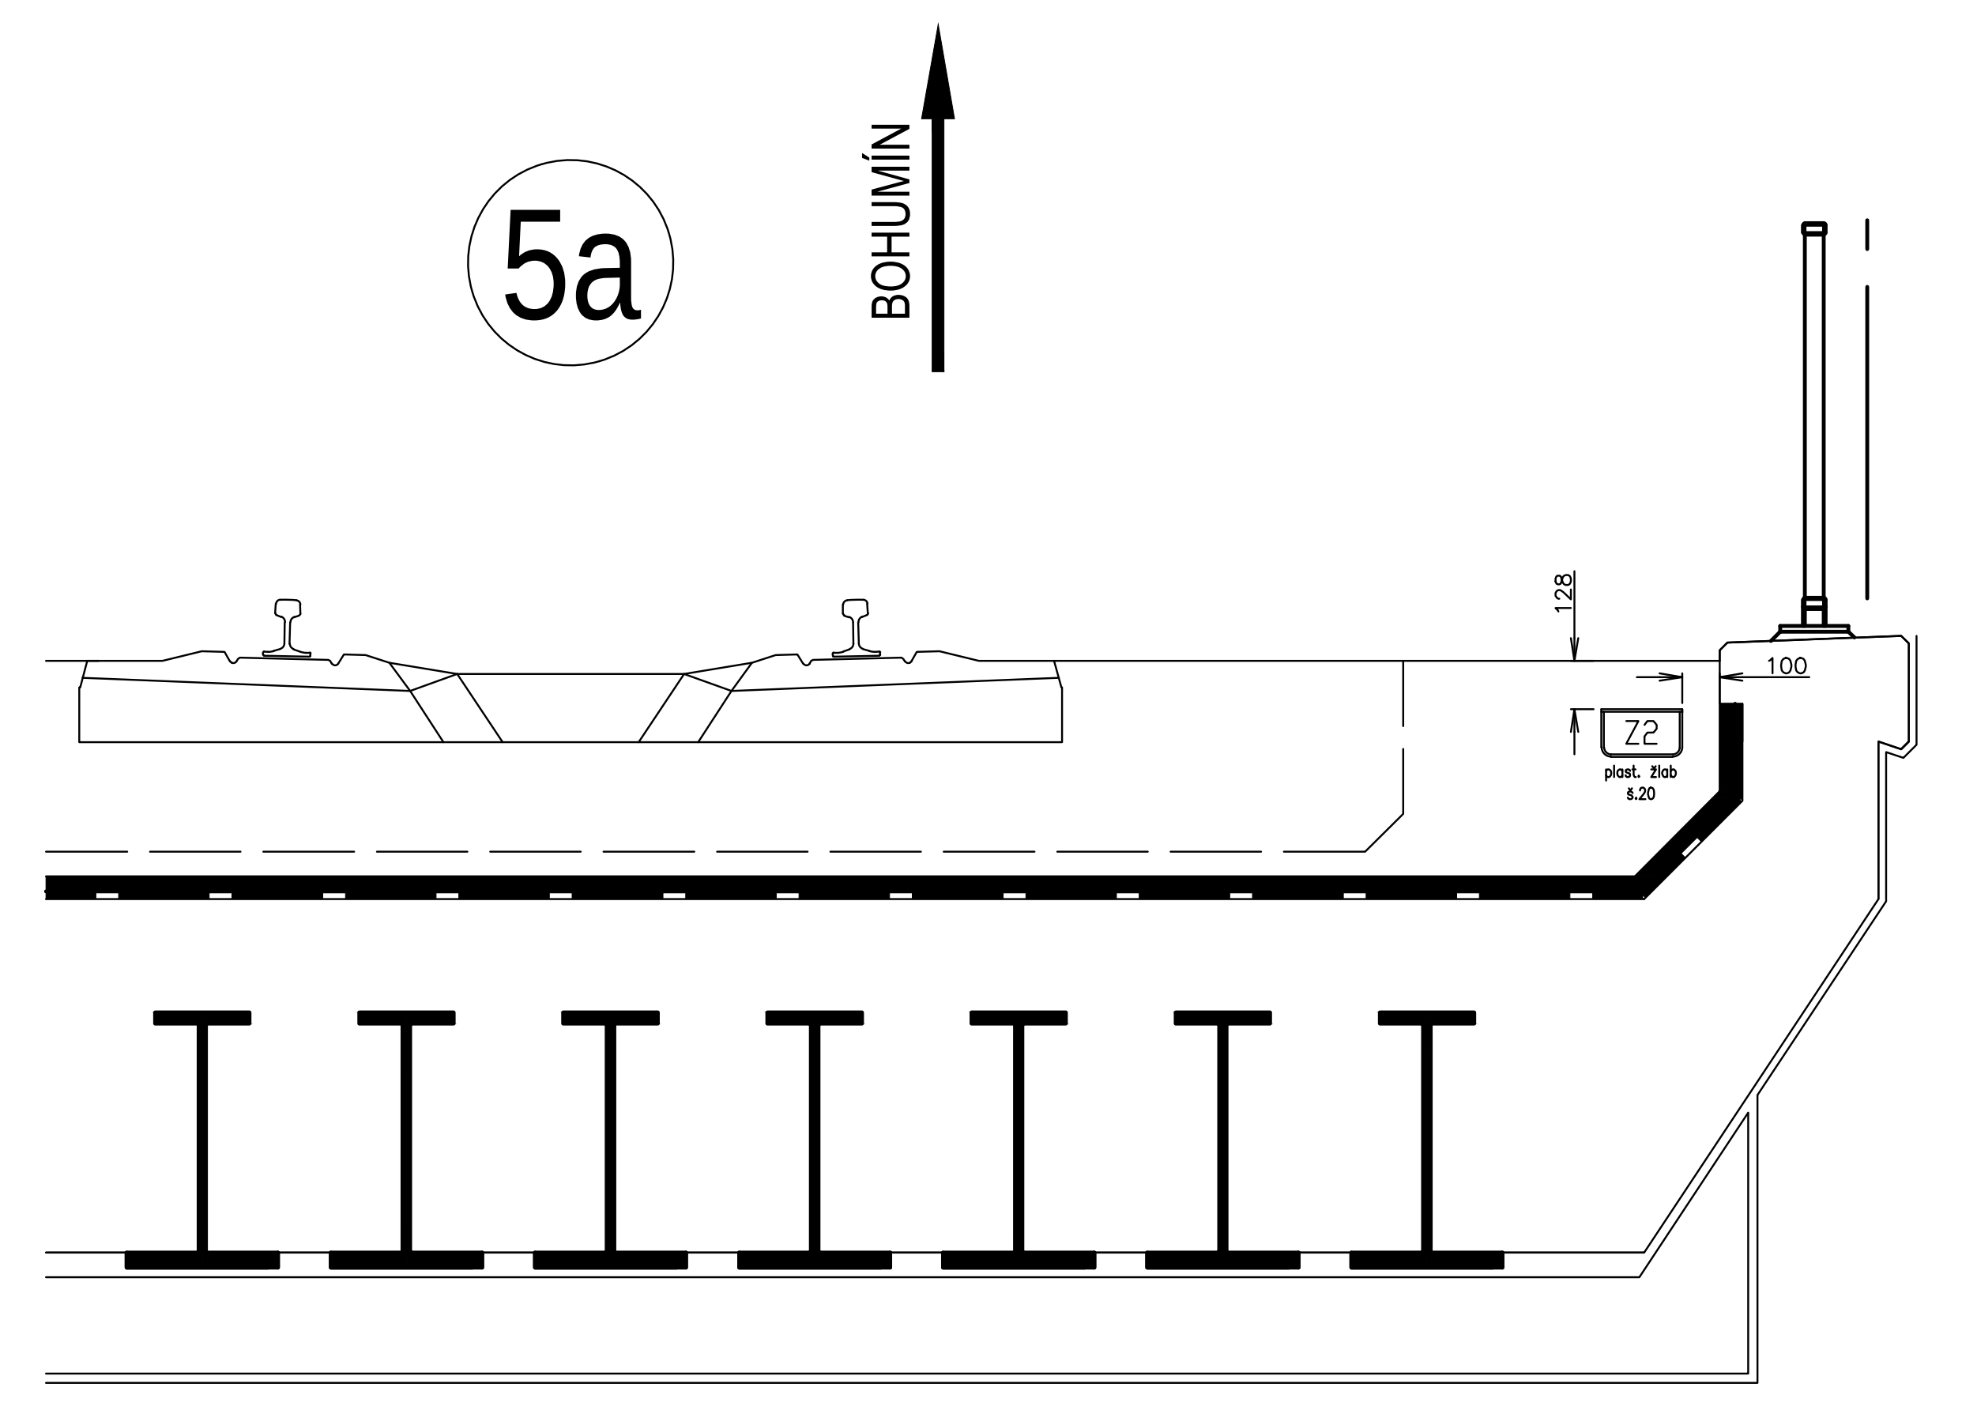
5a
BOHUMÍN
128
100
Z2
plast. žlab
š.20

PŘECHODY PO MOSTECH (VZOR)

ŘEZ M2

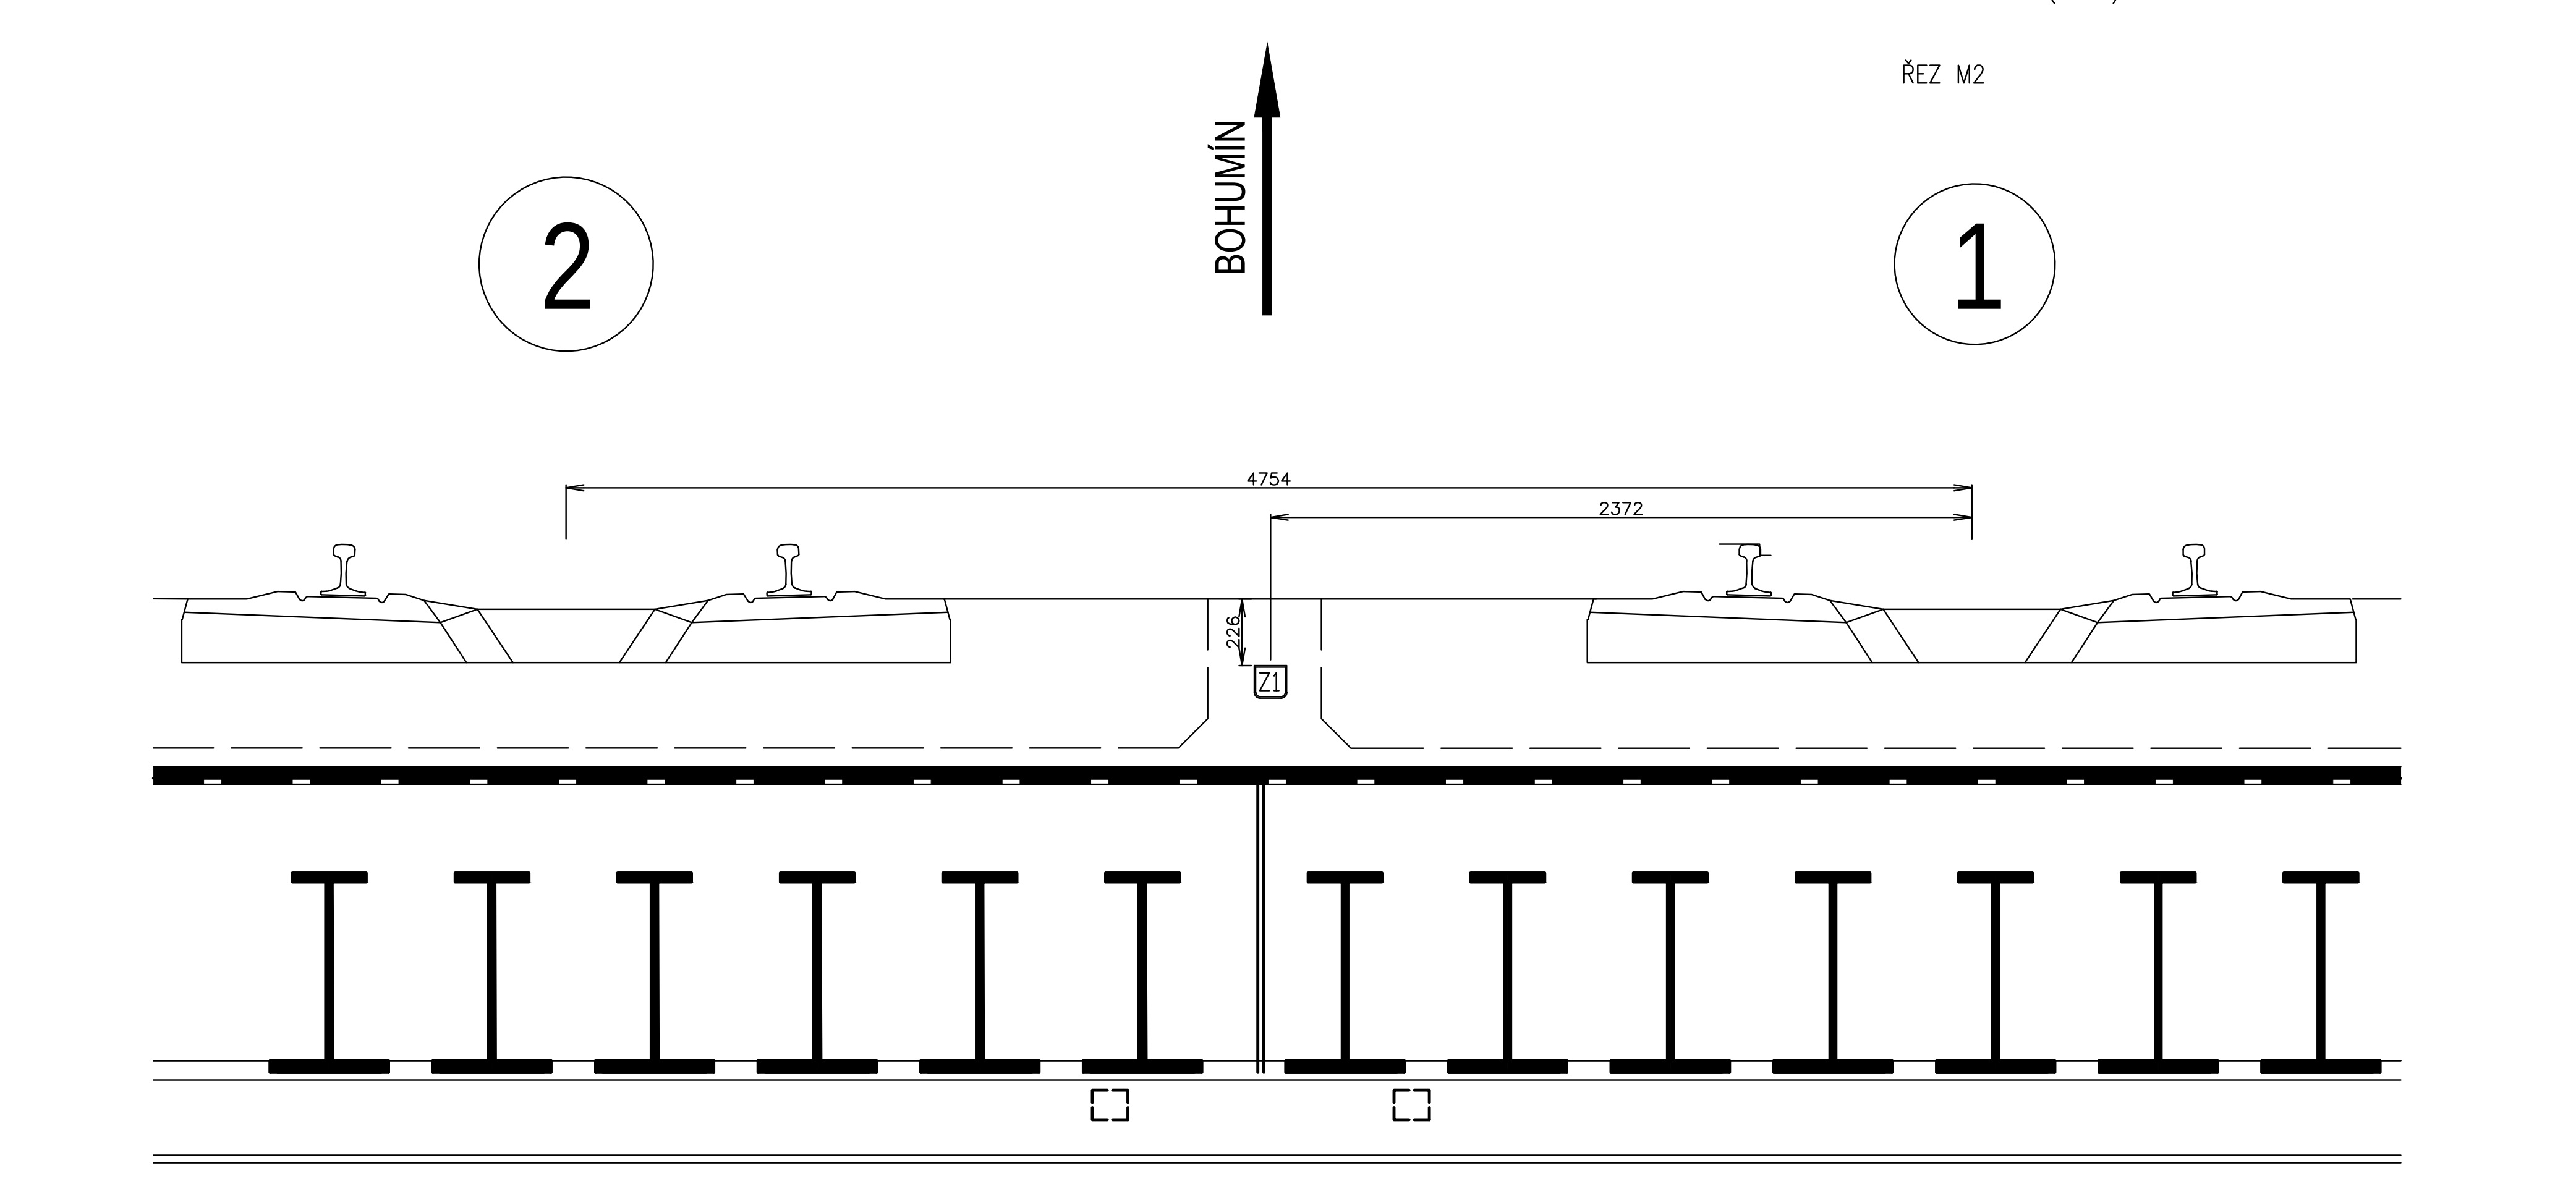
2
BOHUMÍN
1
4754
2372
226
Z1

PŘECHODY PO MOSTECH (VZOR)

ŘEZ M3

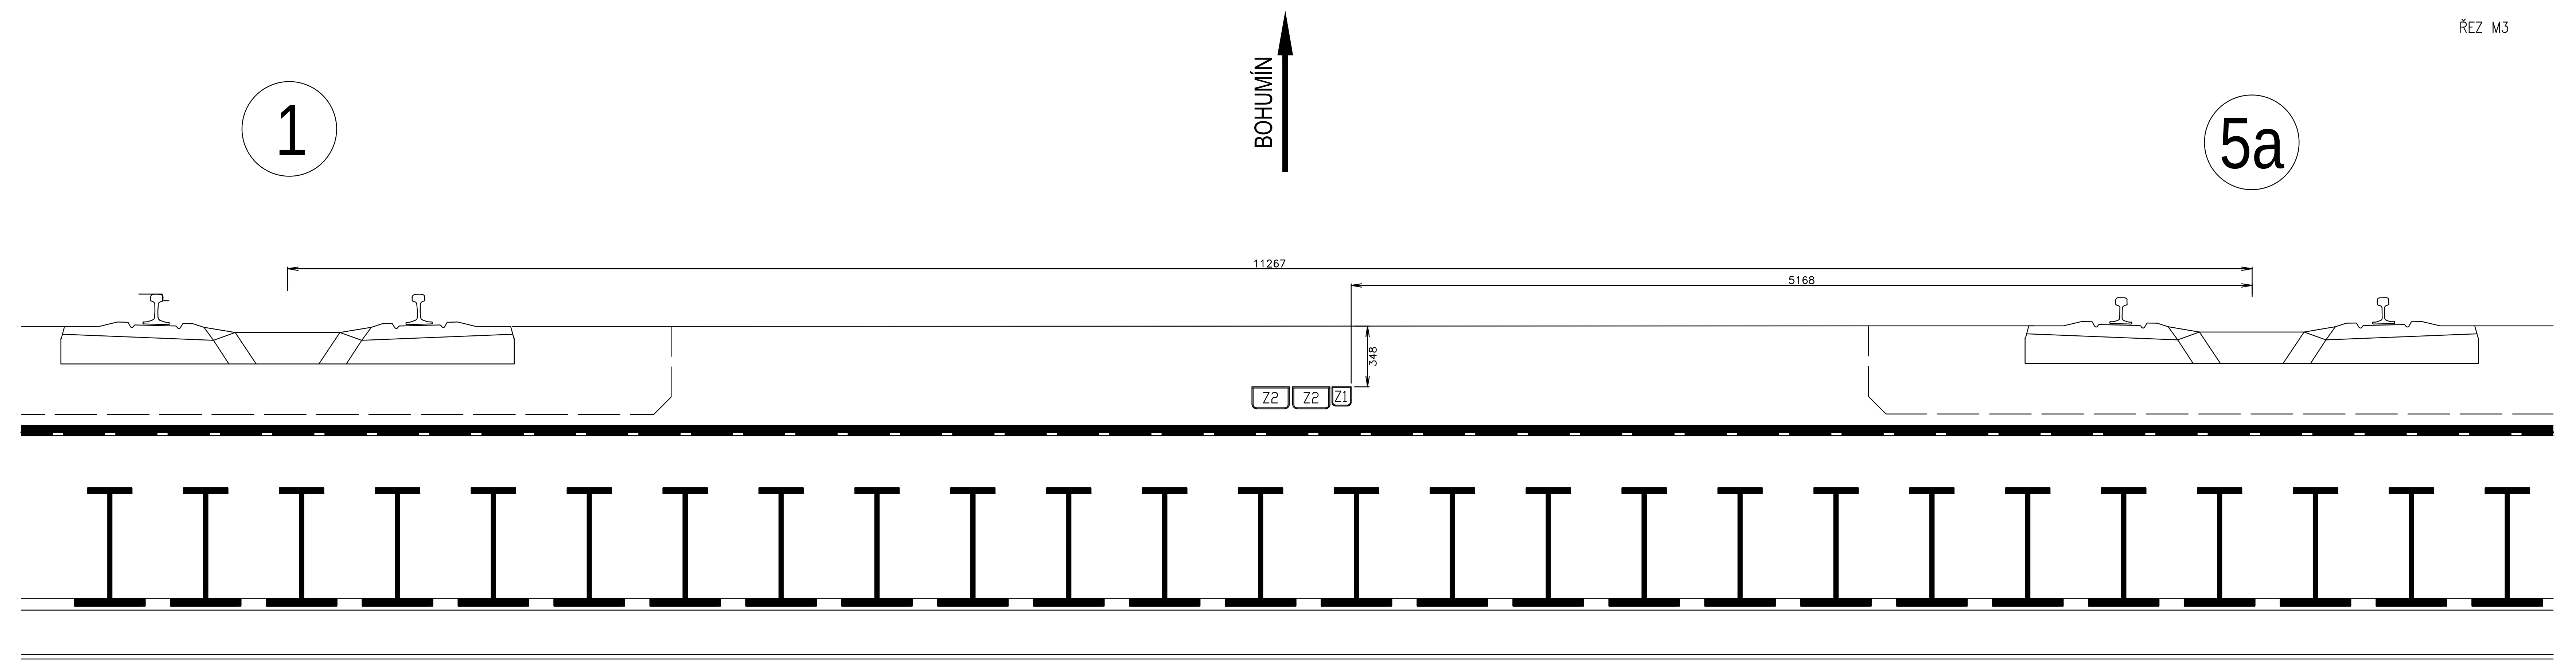
1
BOHUMÍN
5a
11267
5168
348
Z2
Z2
Z1