


Náhrada přejezdu P6501 v km 245,044 trati Přerov – Bohumín  
SO 01-19-01 Podjezd v km 245,004 trati Přerov – Bohumín  
2.304 Pohled C-C zprava  
M1:50

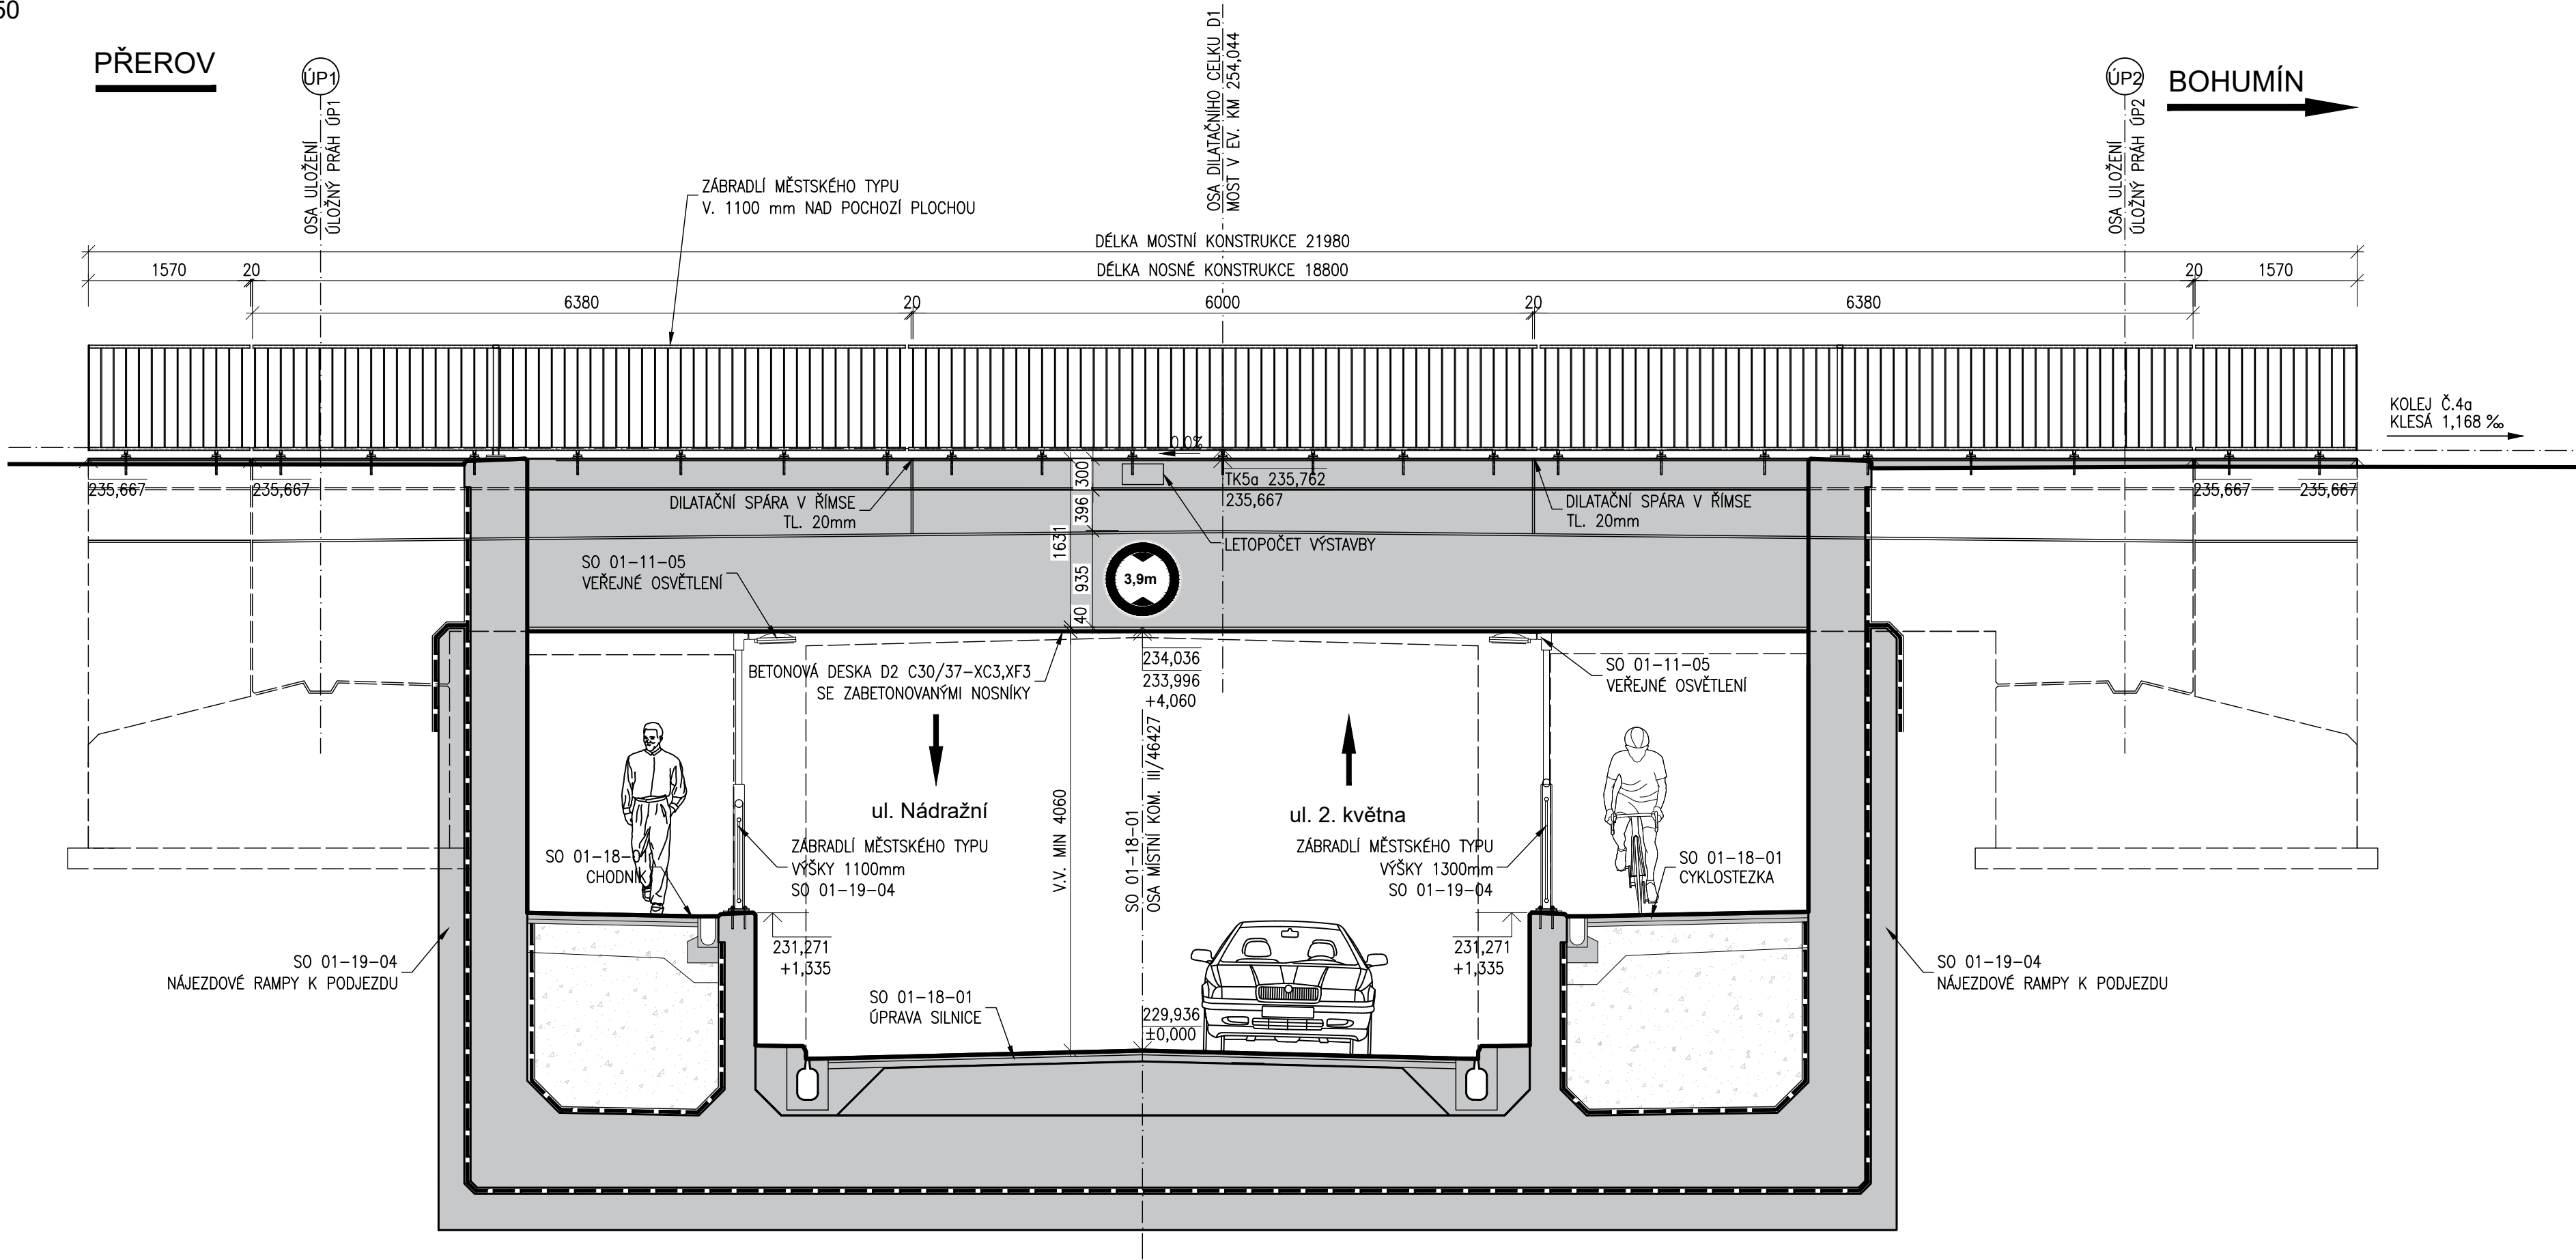

		EVROPSKÁ UNIE Evropské strukturální a investiční fondy Operační program Doprava		Ministerstvo dopravy Státní fond dopravní infrastruktury	
Jiná ověření:				Paré:	
Orientační schéma: 				Razítko oprávněné osoby:	
Revize:				Datum:	
P01				10/2021	
P02				01/2022	
Popis:				Kontroloval:	
Odevzdání dokumentace k připomínkám				Ing. Radomír Hanák	
Odevzdání dokumentace po připomínkách				Ing. Radomír Hanák	
Datum:				Datum:	
Stavebník/Investor:				Správa železnic, státní organizace	
Adresa:				Dlážděná 1003/7, 110 00 Praha 1	
Zástupce investora:				Stavební správa východ	
Adresa:				Nerudova 1, 779 00 Olomouc	
Zhotovitel díla:				SUDOP BRNO, spol. s r.o.	
Adresa:				Kounicova 26, 611 36 Brno	
Kontakt:				T: +420 972 625 804 E: sudop@sudop-brno.cz	
Zhotovitel objektu:				SUDOP BRNO, spol. s r.o.	
Adresa:				Kounicova 26, 611 36 Brno	
Kontakt:				T: +420 972 625 804 E: sudop@sudop-brno.cz	
Hlavní projektant (HIP):				Ing. Martin Mráz Ing. Petr Gregor	
Specialista:				Ing. Karel Pukl	
Název stavby/akce:		Náhrada přejezdu P6501 v km 245,044 trati Přerov - Bohumín"		Označení investora:	
				E617-S-4901/2020	
Název části:		Mosty		Označení zhotovitele:	
				20138-01-0122	
Název objektu/díleč části:		Železniční most v km 245,043		Označení části:	
				D.2.1.4.1	
Název přílohy:		Pohled C-C zprava		Označení objektu/komplexu:	
Název díleč části přílohy:				SO 01-19-01	
Odpovědný projektant:		Zpracovatel přílohy:		Číslo přílohy:	
Ing. Radomír Hanák		Ing. Markéta Lugerová		2.304	
Kraj:		Katastrální území:		Stupeň dokumentace:	
Moravskoslezský		Studénka nad Odrou [758396]		DSP+PDPS	
		1891 I1		Smluvní datum zpracování:	
				01/2022	
Označení investora:		Stupeň dokumentace:		Číslo:	
S 1 6 6 2 2 0 4 9 0 1		D S P X		D 2 1 4 1	
Prostor pro další informace		Objekt:		Příloha:	
		S 0 0 1 1 9 0 1		X X	
		2		3 0 4	
				P 0 2	