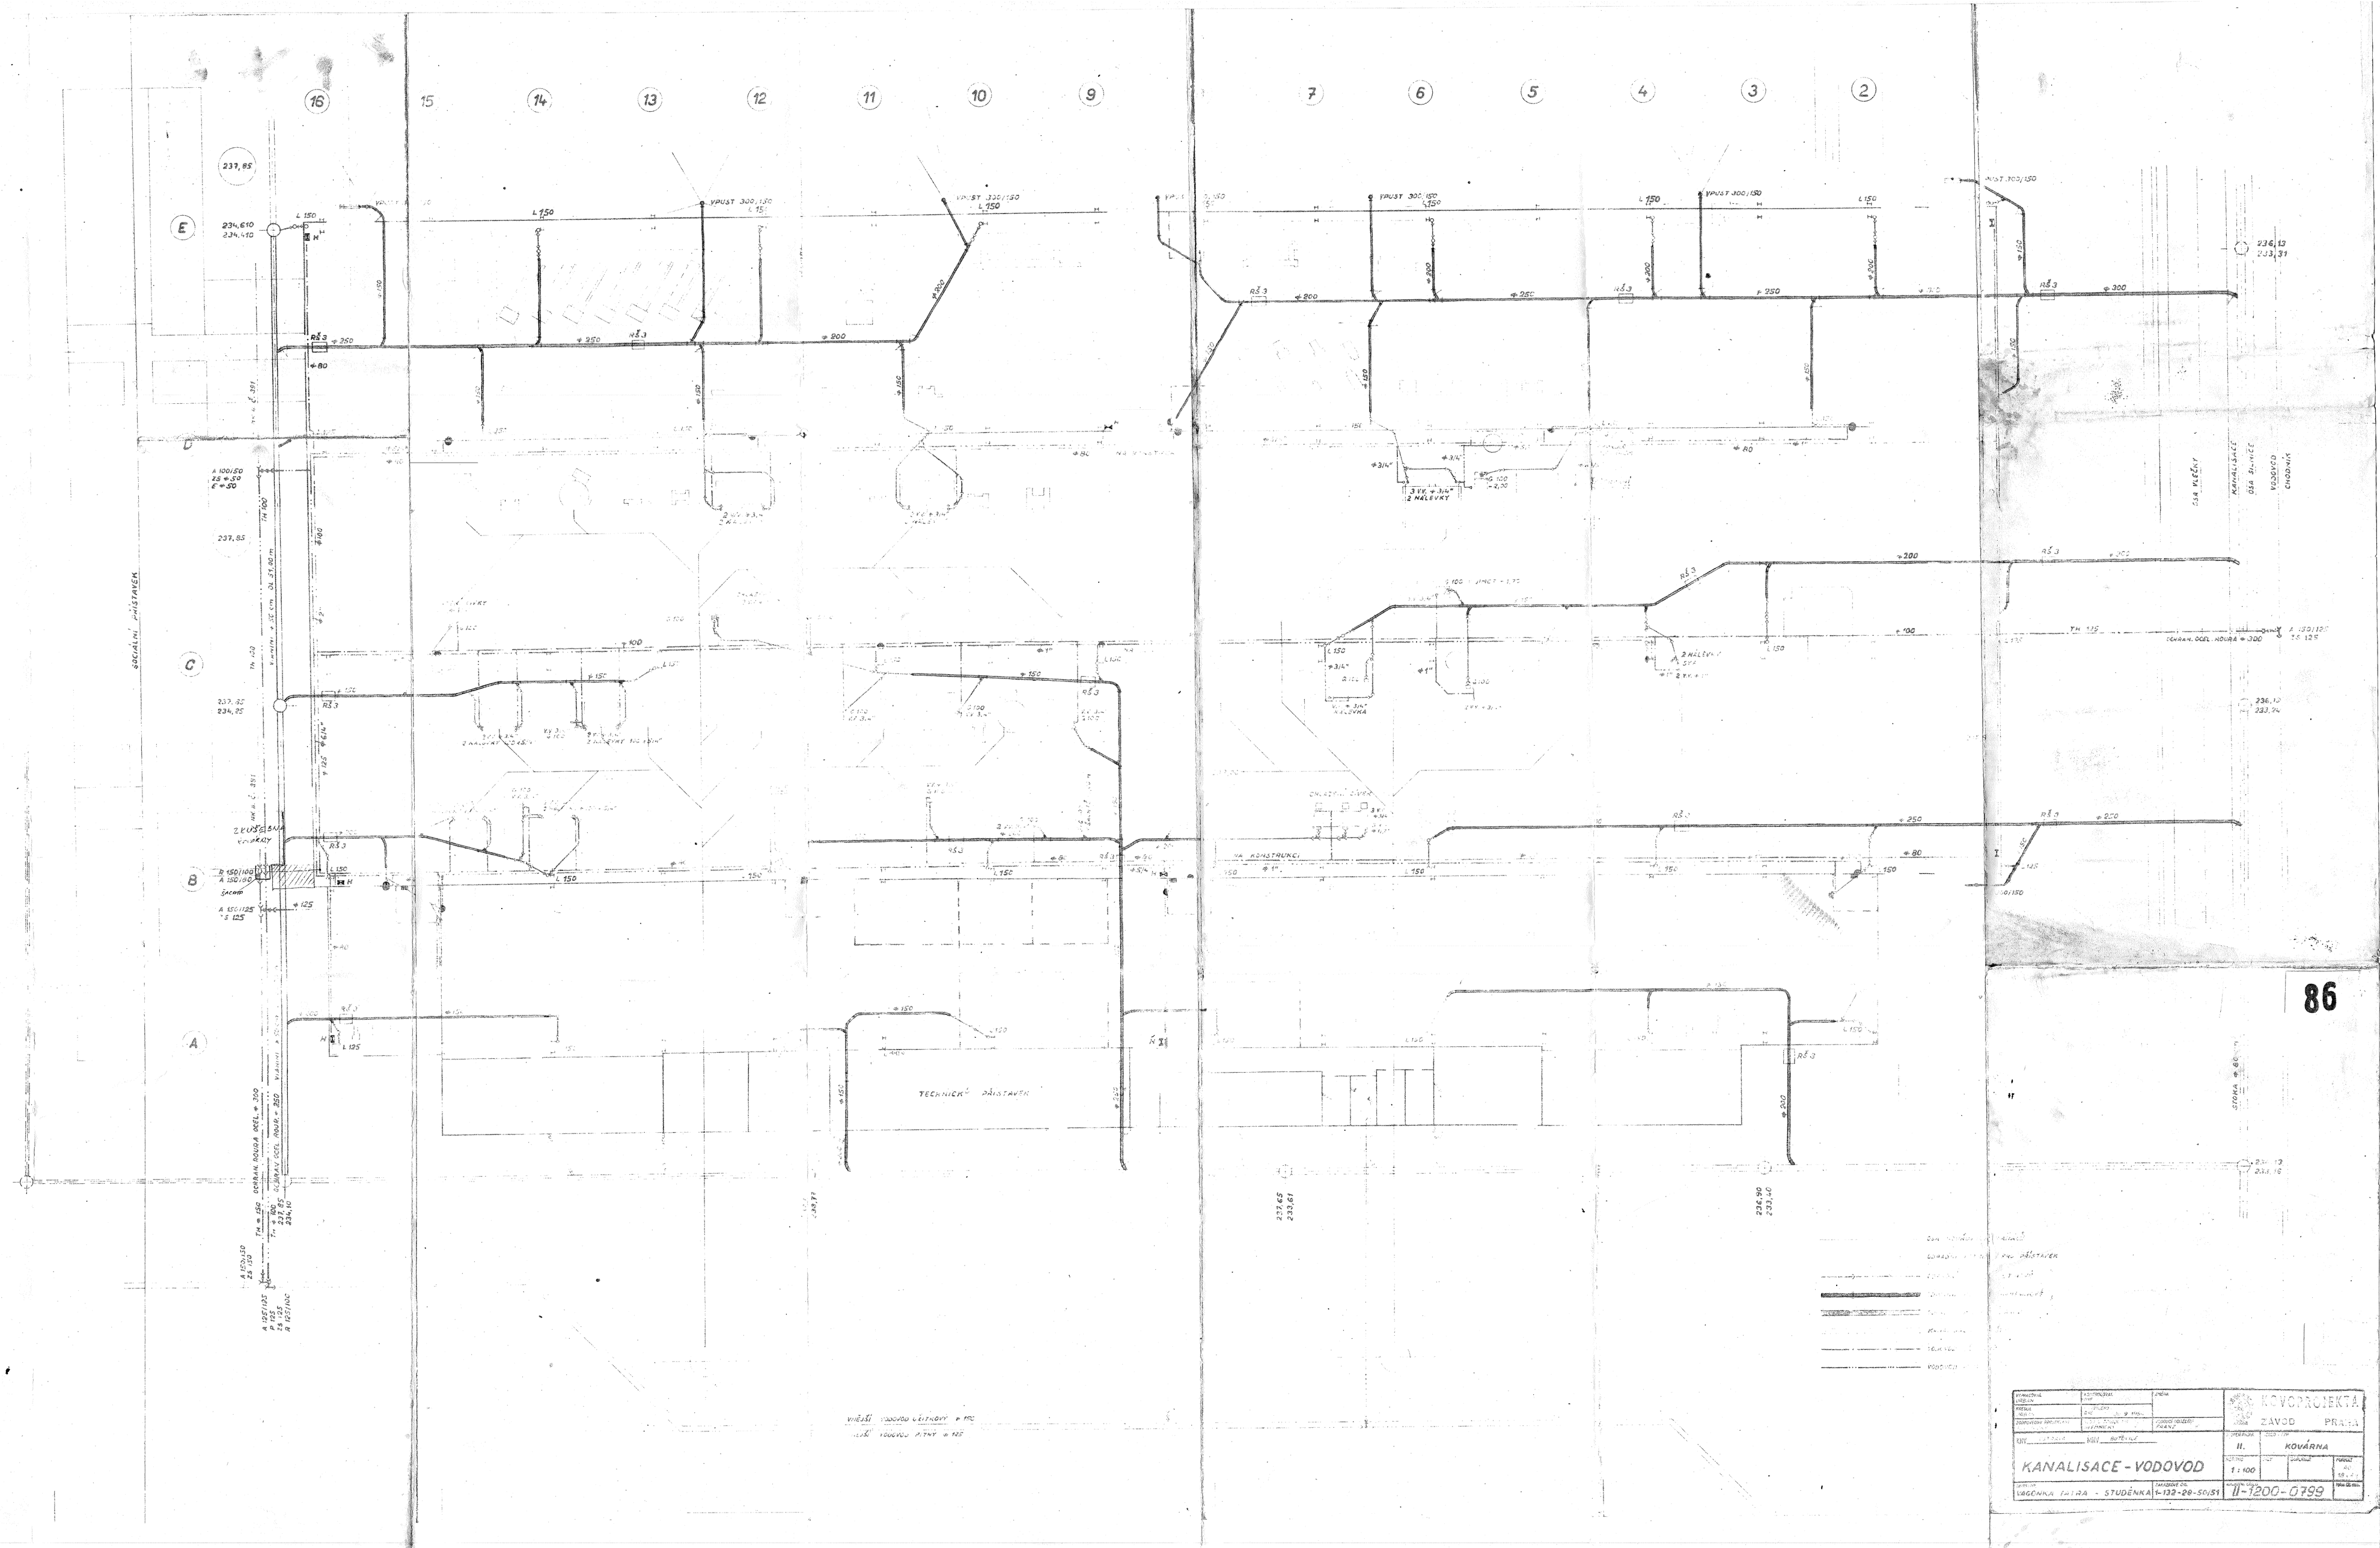

86

KOVOPROJEKTA ZÁVOD PRAHA			
II.	KOVÁRNA		
KANALISACE - VODOVOD	1:100		
VAGONKA TATRA - STUDÉNKA	1-132-28-50/51	II-1200-0799	