



SO 22-20-06, SO 22-20-07, SO 22-20-08 ŽST HRADEC KRÁLOVÉ HL. N., ŽELEZNIČNÍ MOST KM 28,727 PODCHOD

VÝKRES TVARU - D2.3


PŮDORYS M 1:50

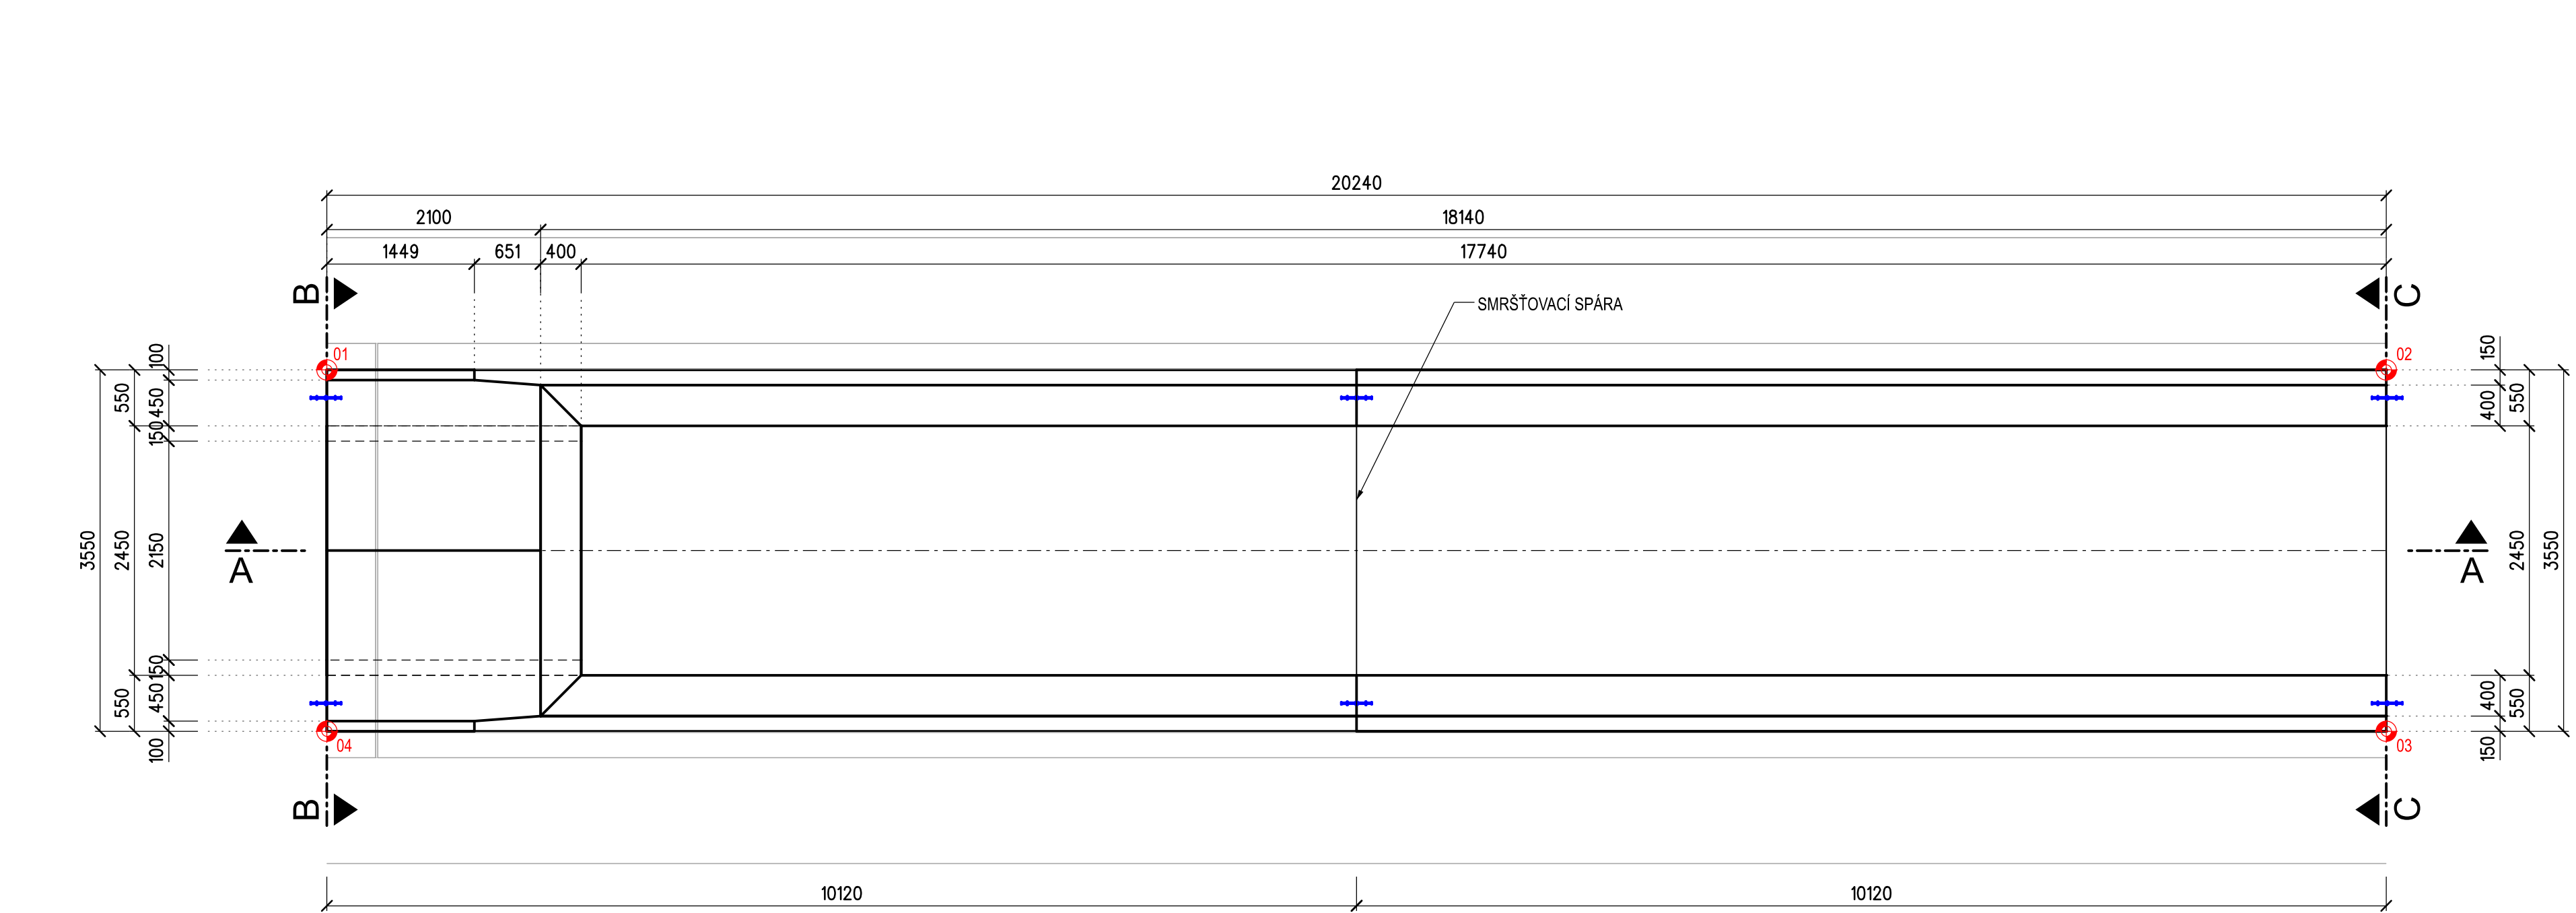

ŘEZ A-A M 1:50

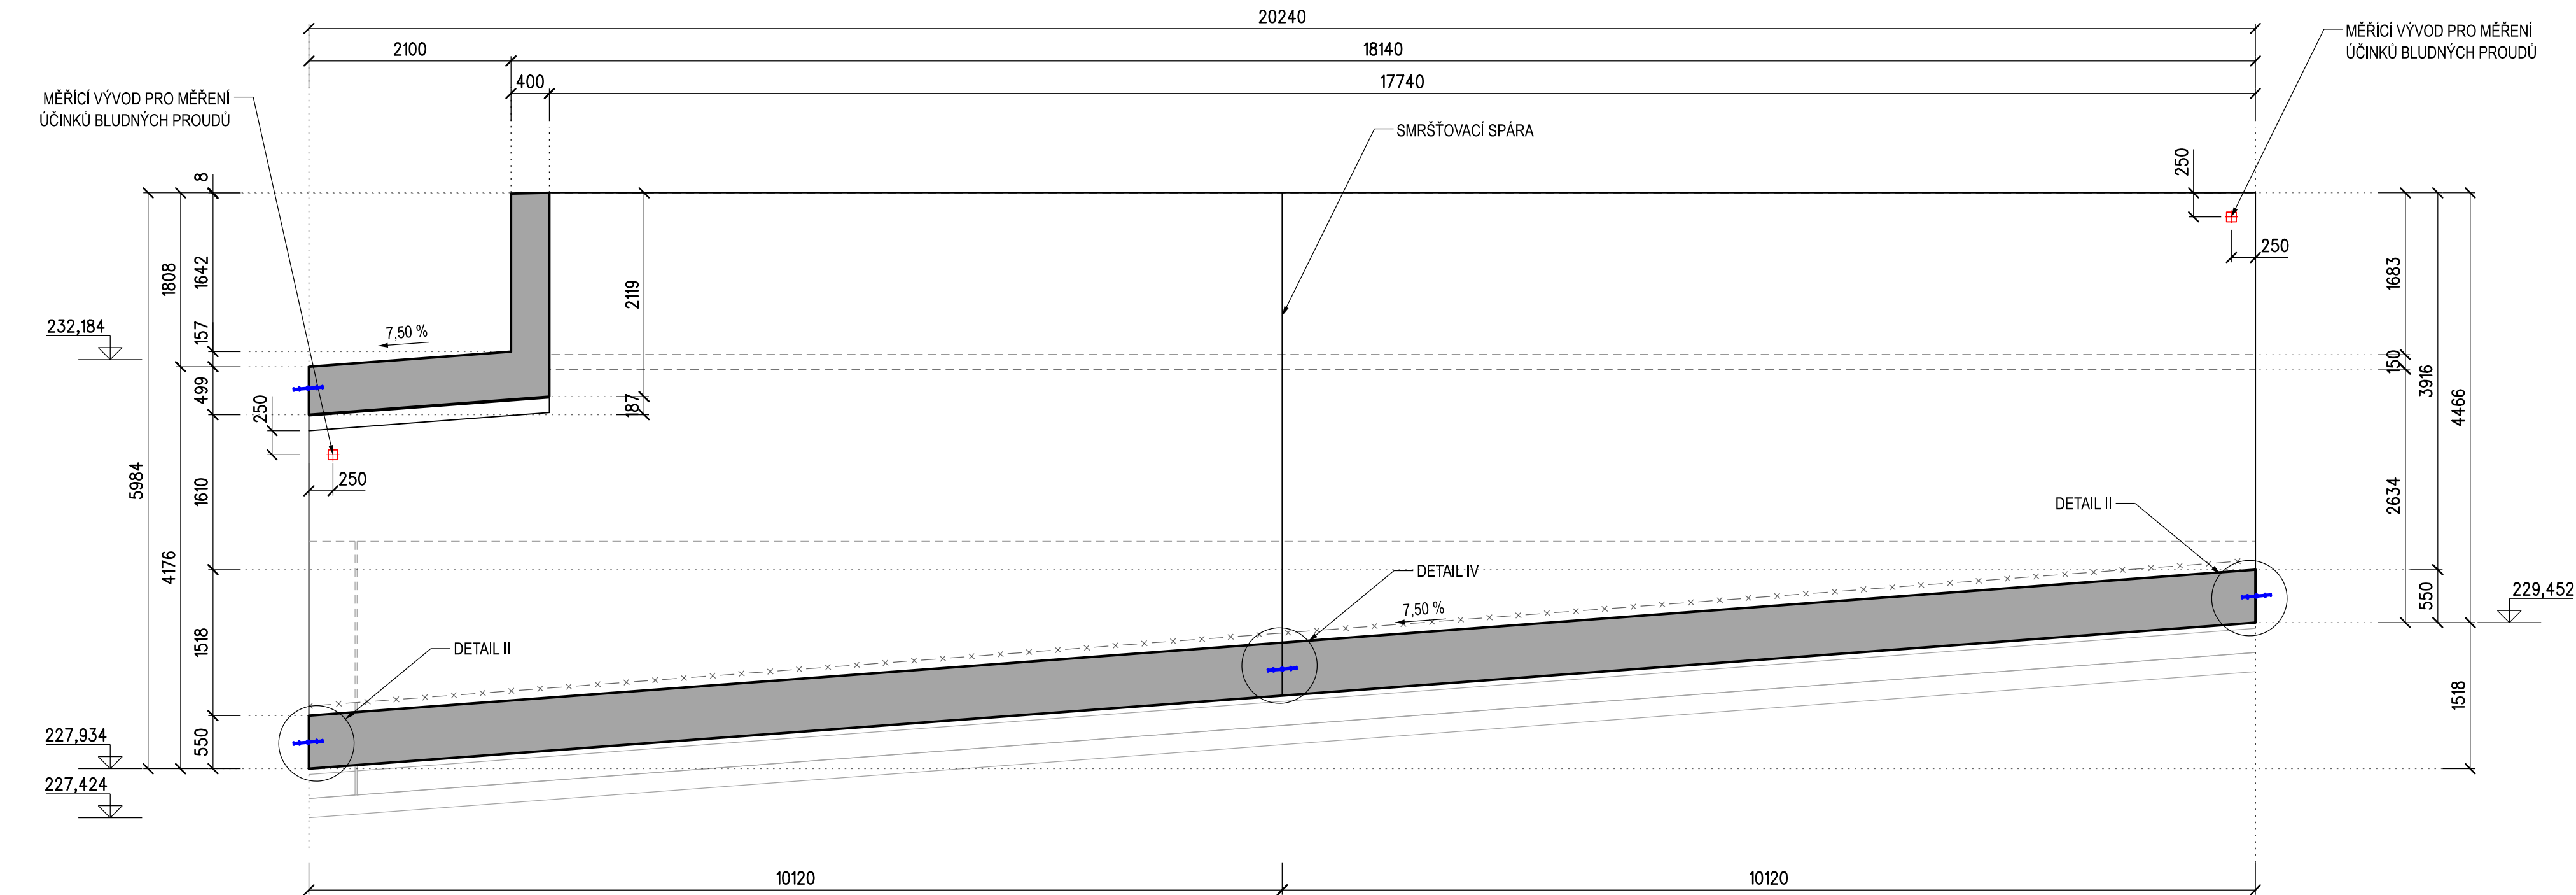

ŘEZ B-B M 1:50

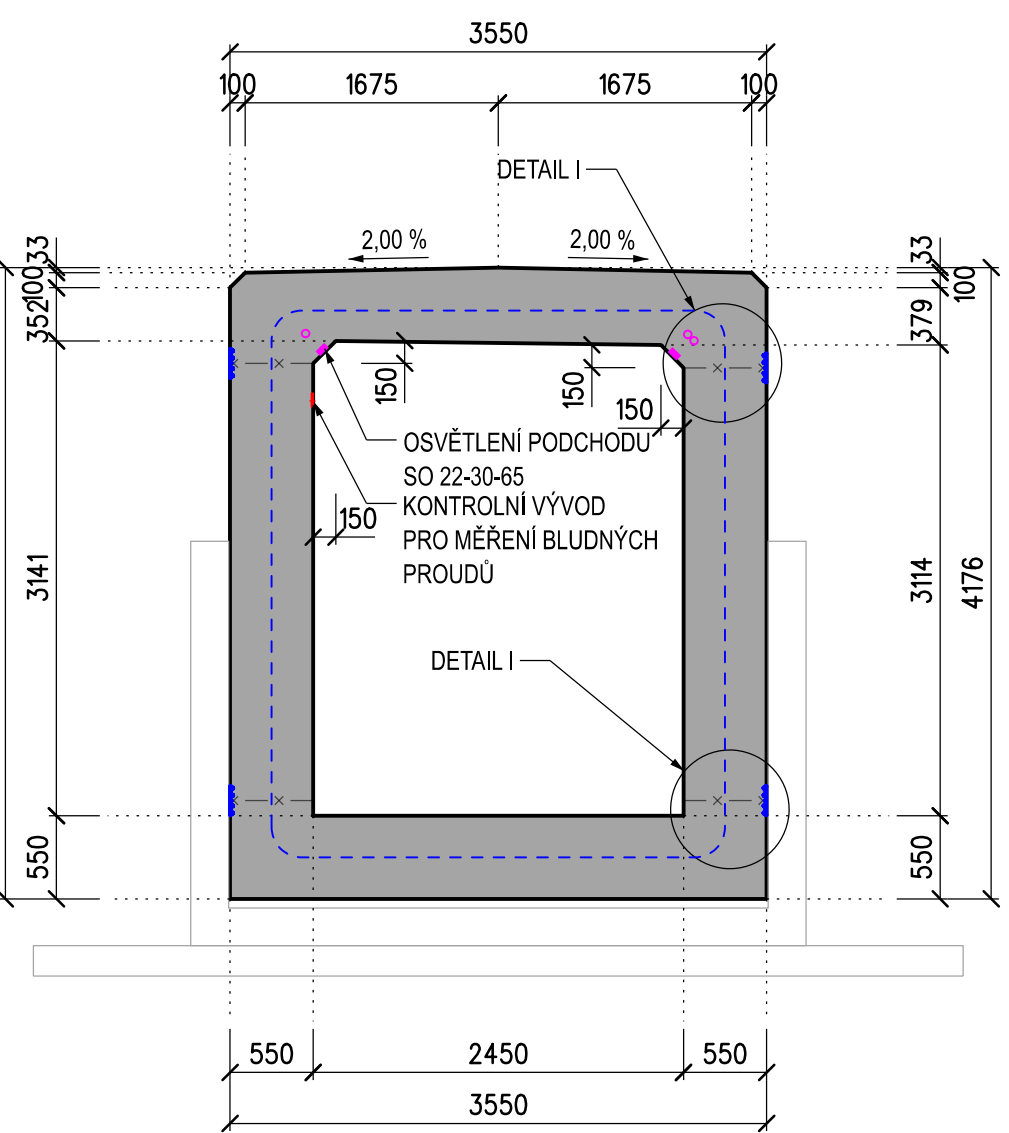

ŘEZ C-C M 1:50


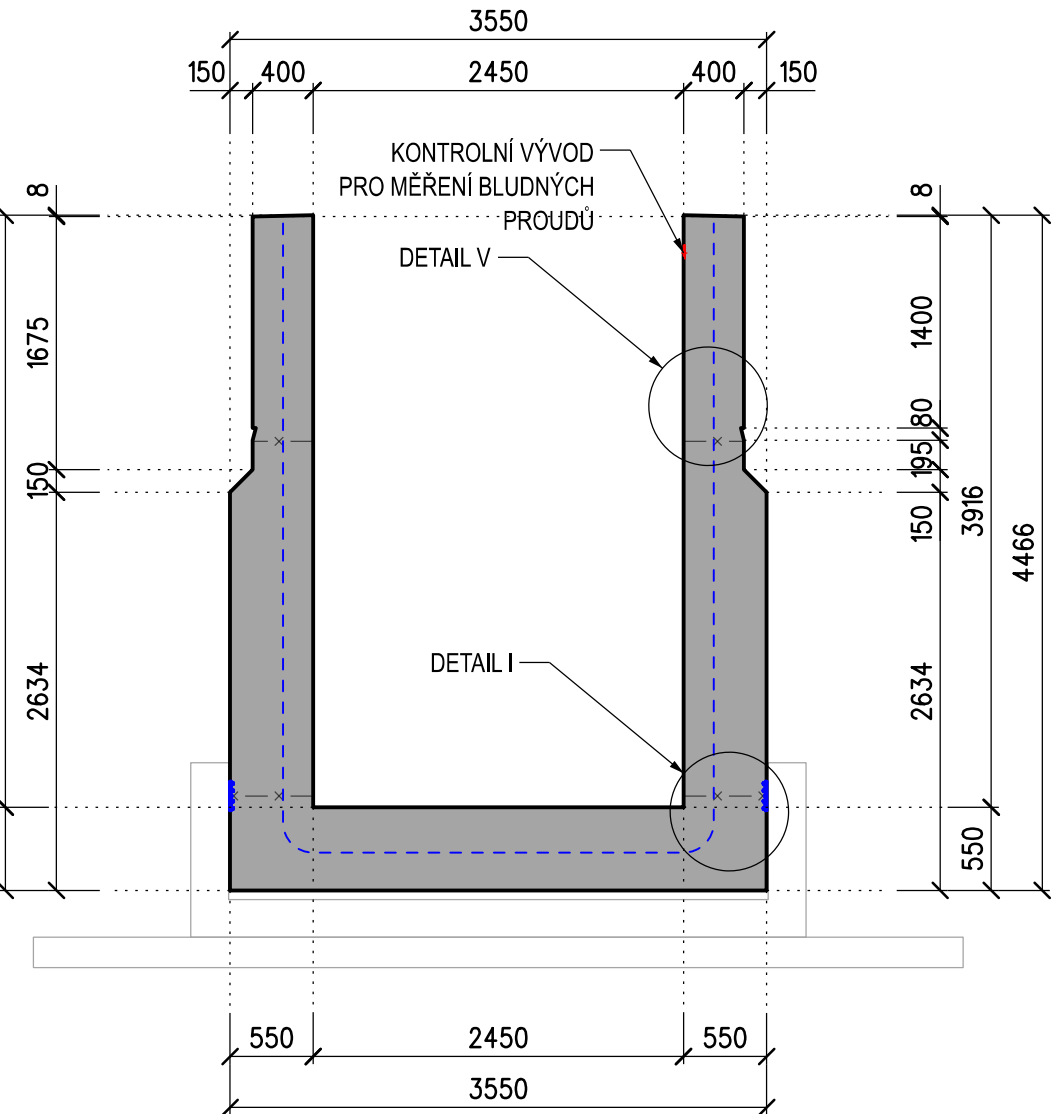



SCHÉMA PODCHODU M 1:1000

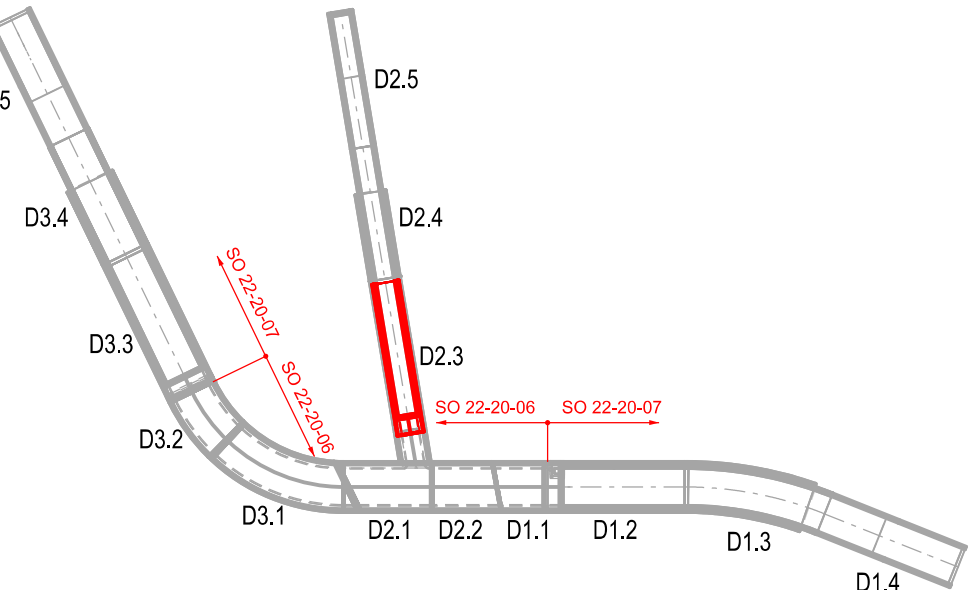


VYTYČOVANÉ BODY

| označ. | souřadnice | |
|---------|------------|-------------|
| | y [m] | x [m] |
| D2.3.01 | 642364,452 | 1040887,710 |
| D2.3.02 | 642353,419 | 1040870,742 |
| D2.3.03 | 642350,443 | 1040872,677 |
| D2.3.04 | 642361,479 | 1040889,644 |


DETAIL NIKY PRO OSVĚTLENÍ M1:5

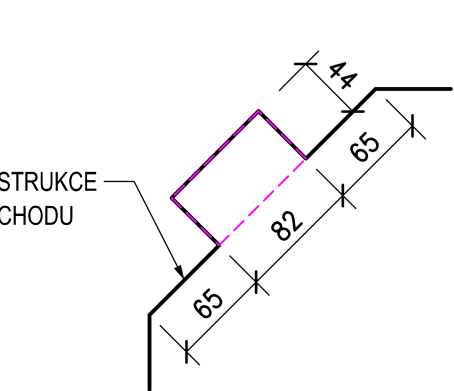


DETAIL I M 1:10 PRACOVNÍ SPÁRA, MEZI SPODNÍ DESKOU A STĚNOU, RESP. MEZI STĚNOU A HORNÍ DESKOU TUBUSU

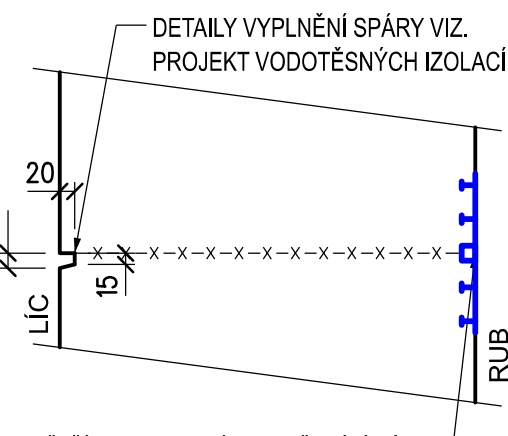

DETAIL II M 1:10 DILATAČNÍ SPÁRA MEZI DÍLY

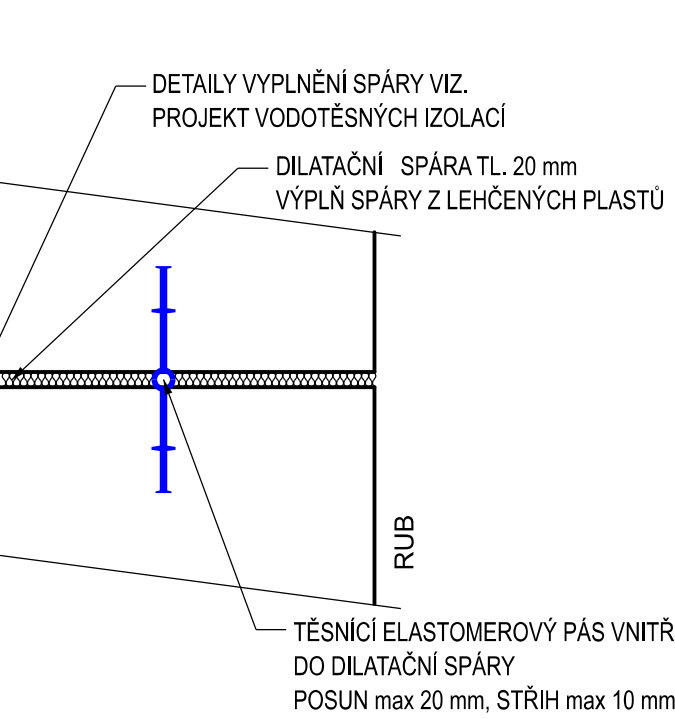

DETAIL III M 1:10 OZUB PRO UKONČENÍ IZOLACE

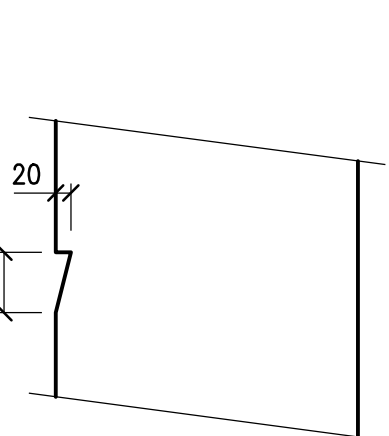

POZNÁMKY

VÝŠKOVÝ SYSTÉM Bp.
SOUŘADNICOVÝ SYSTÉM S-JTSK.
POKUD NENÍ NA VÝKRESE UVEDENO JINAK, JE ZKOŠENÍ HRAN 2020 mm.
POLOHY PRACOVNÍCH SPAR MOHOU BÝT PO KONZULTACI S ODPOVĚDNÝM PROJEKTANTEM MOSTU UPRAVENY.
ÚPRAVY POVRCHŮ VIZ TECHNICKÁ ZPRÁVA.
PŘED BETONÁŽÍ MUSÍ BÝT PRŮBĚH A UMÍSTĚNÍ INSTALAČNÍCH TRUBEK A ROZVODNÝCH KRABIC PROKAZATELNĚ ODSOUHLASEN OD ODPOVĚDNÉHO PRACOVNÍKA PŘÍSLUŠNÉ SÍTĚ.
DETAIL KONTROLNÍHO VÝVODU PRO MĚŘENÍ BLUDNÝCH PROUDŮ VIZ TECHNICKÁ ZPRÁVA.
DO BEDNĚNÍ VLOŽIT:
- VNITŘNÍ TĚSNÍCÍ ELASTOMEROVÉ PÁSY PRO TĚSNĚNÍ DILATAČNÍCH SPAR
- VNITŘNÍ TĚSNÍCÍ ELASTOMEROVÉ PÁSY PRO TĚSNĚNÍ SMRŠŤOVACÍCH SPAR
- VNĚJŠÍ TĚSNÍCÍ ELASTOMEROVÉ PÁSY PRO TĚSNĚNÍ PRACOVNÍCH SPAR
- DESTIČKY PRO MĚŘENÍ BLUDNÝCH PROUDŮ
- ELEKTROINSTALAČNÍ KRABICE DO BETONU
- KABELOVÉ CHRÁNIČKY PRO ROZVODY
- OSVĚTLENÍ PODCHODU (ROZMĚRY NIKY MUSÍ BÝT DLE SVÍTLIDLA DODANÉHO NA STAVBU)

BETONY:

DLE TKP SSD KAP.18, ČSN EN 206+A1 A ČSN EN 73 2404
MONOLITICKÝ D2.3 C 35/45 - XC4, XD3, XF4 (F.1.2) - CI 0,40 - Dmax22 - S4
max. průsak 20 mm dle ČSN EN 12390-8

KUBATURY:

MONOLITICKÝ DÍL D2.3 134,6 m³

OSTATNÍ:

TĚSNÍCÍ ELASTOMEROVÝ PÁS VNITŘNÍ (DILATAČNÍ SPÁRA) 12 m
TĚSNÍCÍ ELASTOMEROVÝ PÁS VNITŘNÍ (SMRŠŤOVACÍ SPÁRA) 13 m
TĚSNÍCÍ ELASTOMEROVÝ PÁS VNĚJŠÍ 2x21+6 = 48 m
KONTROLNÍ VÝVODY PRO MĚŘENÍ BLUDNÝCH PROUDŮ 2 ks

| | | | |
|--------------------|--|--------------------------|--|
| Jiná ověření: | | Paré: | |
| Orientační schéma: | | Razítko oprávněné osoby: | |
| Revize: | | Datum: | |
| Datum: | | Podpis: | |
| Revize: | | Datum: | |
| Datum: | | Podpis: | |
| Revize: | | Datum: | |
| Datum: | | Podpis | |