ZASTÁVKA NĚMČICE NAD HANOU

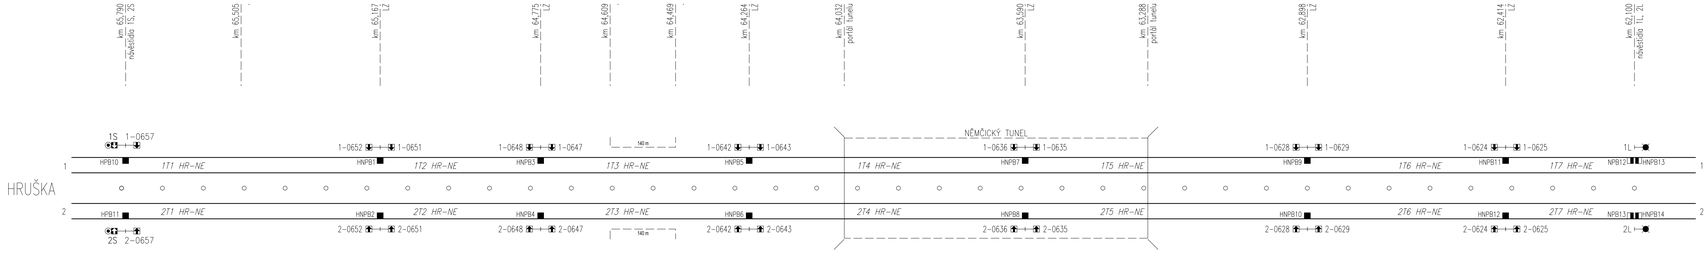

TRAŤOVÁ RYCHLOST	200 km/h
bez ETCS trať	60 km/h
bez ETCS stanice	40 km/h
ZÁBRZDNÁ VZDÁLENOST	400 m

TRAŤOVÁ RYCHLOST	200 km/h
bez ETCS trať	60 km/h
bez ETCS stanice	40 km/h
ZÁBRZDNÁ VZDÁLENOST	400 m

Aktualizace: 12.04.2023
BENTLEY, MICROSTATION

Spolufinancováno Evropskou unií

Ministerstvo dopravy
Státní fond dopravní infrastruktury

Jiná ověření:

Paré:

Orientační schéma:

Razítko oprávněné osoby:

Podpis: Datum:

Revize:	Datum:	Popis:	Kontroloval:
000	1.5.2023	Dokumentace POPS	Ivo Jabůrek

Stavebník/investor:	**Správa železnic, státní organizace**
Adresa:	**Dlážděná 1003/7, 110 00 Praha 1**
Zástupce investora:	**Stavební správa východ**
Adresa:	**Nerudova 773/1, 779 00 Olomouc**

Zhotovitel díla:	**Společnost Nej - Koj**
Adresa:	NOVAKOM CONSULT Olomouc a.s. Legionářská 1085/8, 779 00 Olomouc
Kontakt:	T: +420 585 370 444 E: morava@novakom.cz
Zhotovitel části/objektu:	**Signal Projekt s.r.o.**
Adresa:	Vídeňská 55, 639 00 Brno
Kontakt:	T: +420 515 917 689 projekce@signalprojekt.cz
Hlavní projektant (HIP):	**Ing. Jiří Malina**
Specialista:	**Ing. Miroslav Švorčík**

Metroprojekt Praha a.s.
Argentinská 1621/36
170 00 Praha 7 - Holešovice
T: +420 296194105
E: info@metroprojekt.cz

Název stavby/akce:	**Modernizace trati Brno-Přerov, 4. stavba Nezamyslice - Kojetín**		Označení investorem: 0421500589
			Zakázka: 21-002-232-08
Název části:	Traťové zabezpečovací zařízení (TZZ)		Označení části: **D.1.1.2**
Název objektu/dílčí části:	**Nezamyslice - Hruška, TZZ**		Označení objektu/kompl.: **PS 22-28-11**
Název přílohy:	Schéma rozmístění počítačů náprav		Číslo přílohy (typ/pořadí): **2. 400**
Název dílčí části přílohy:	-		
Odpovědný projektant:	Zpracovatel přílohy:	Měřítko: -	Stupeň dokumentace: **PDPS**
Ing. Ivo Jabůrek	Ing. Josef Čihák	Formáty: 6 x A4	
Kraj:	Katastrální území: Kozmice nad Trnávkou, Němčice n.H. [753304], Hruška [698027]	TUDU:	Smluvní datum zprovoznění: **01.05.2023**
Olomoucký		2101 Brno-hl.n. – Přerov	

Měřítko:	Stupeň dokumentace:	Formáty:	Počet listů:	Číslo:
-	PDPS	6 x A4	1	2.400

DOKUMENT JE UŽÍVÁN POUZE VE SMYSLU PŘÍSLUŠNÉ SMLOUVY O DÍLO. ZNÁMÍ BYSO ČSKÝ NEPOŠLE BEZ SOUHLASU PŘEDCHOZÍ SMLOUVY.