


UMÍSTĚNÍ ZAŘÍZENÍ V TO 1:50

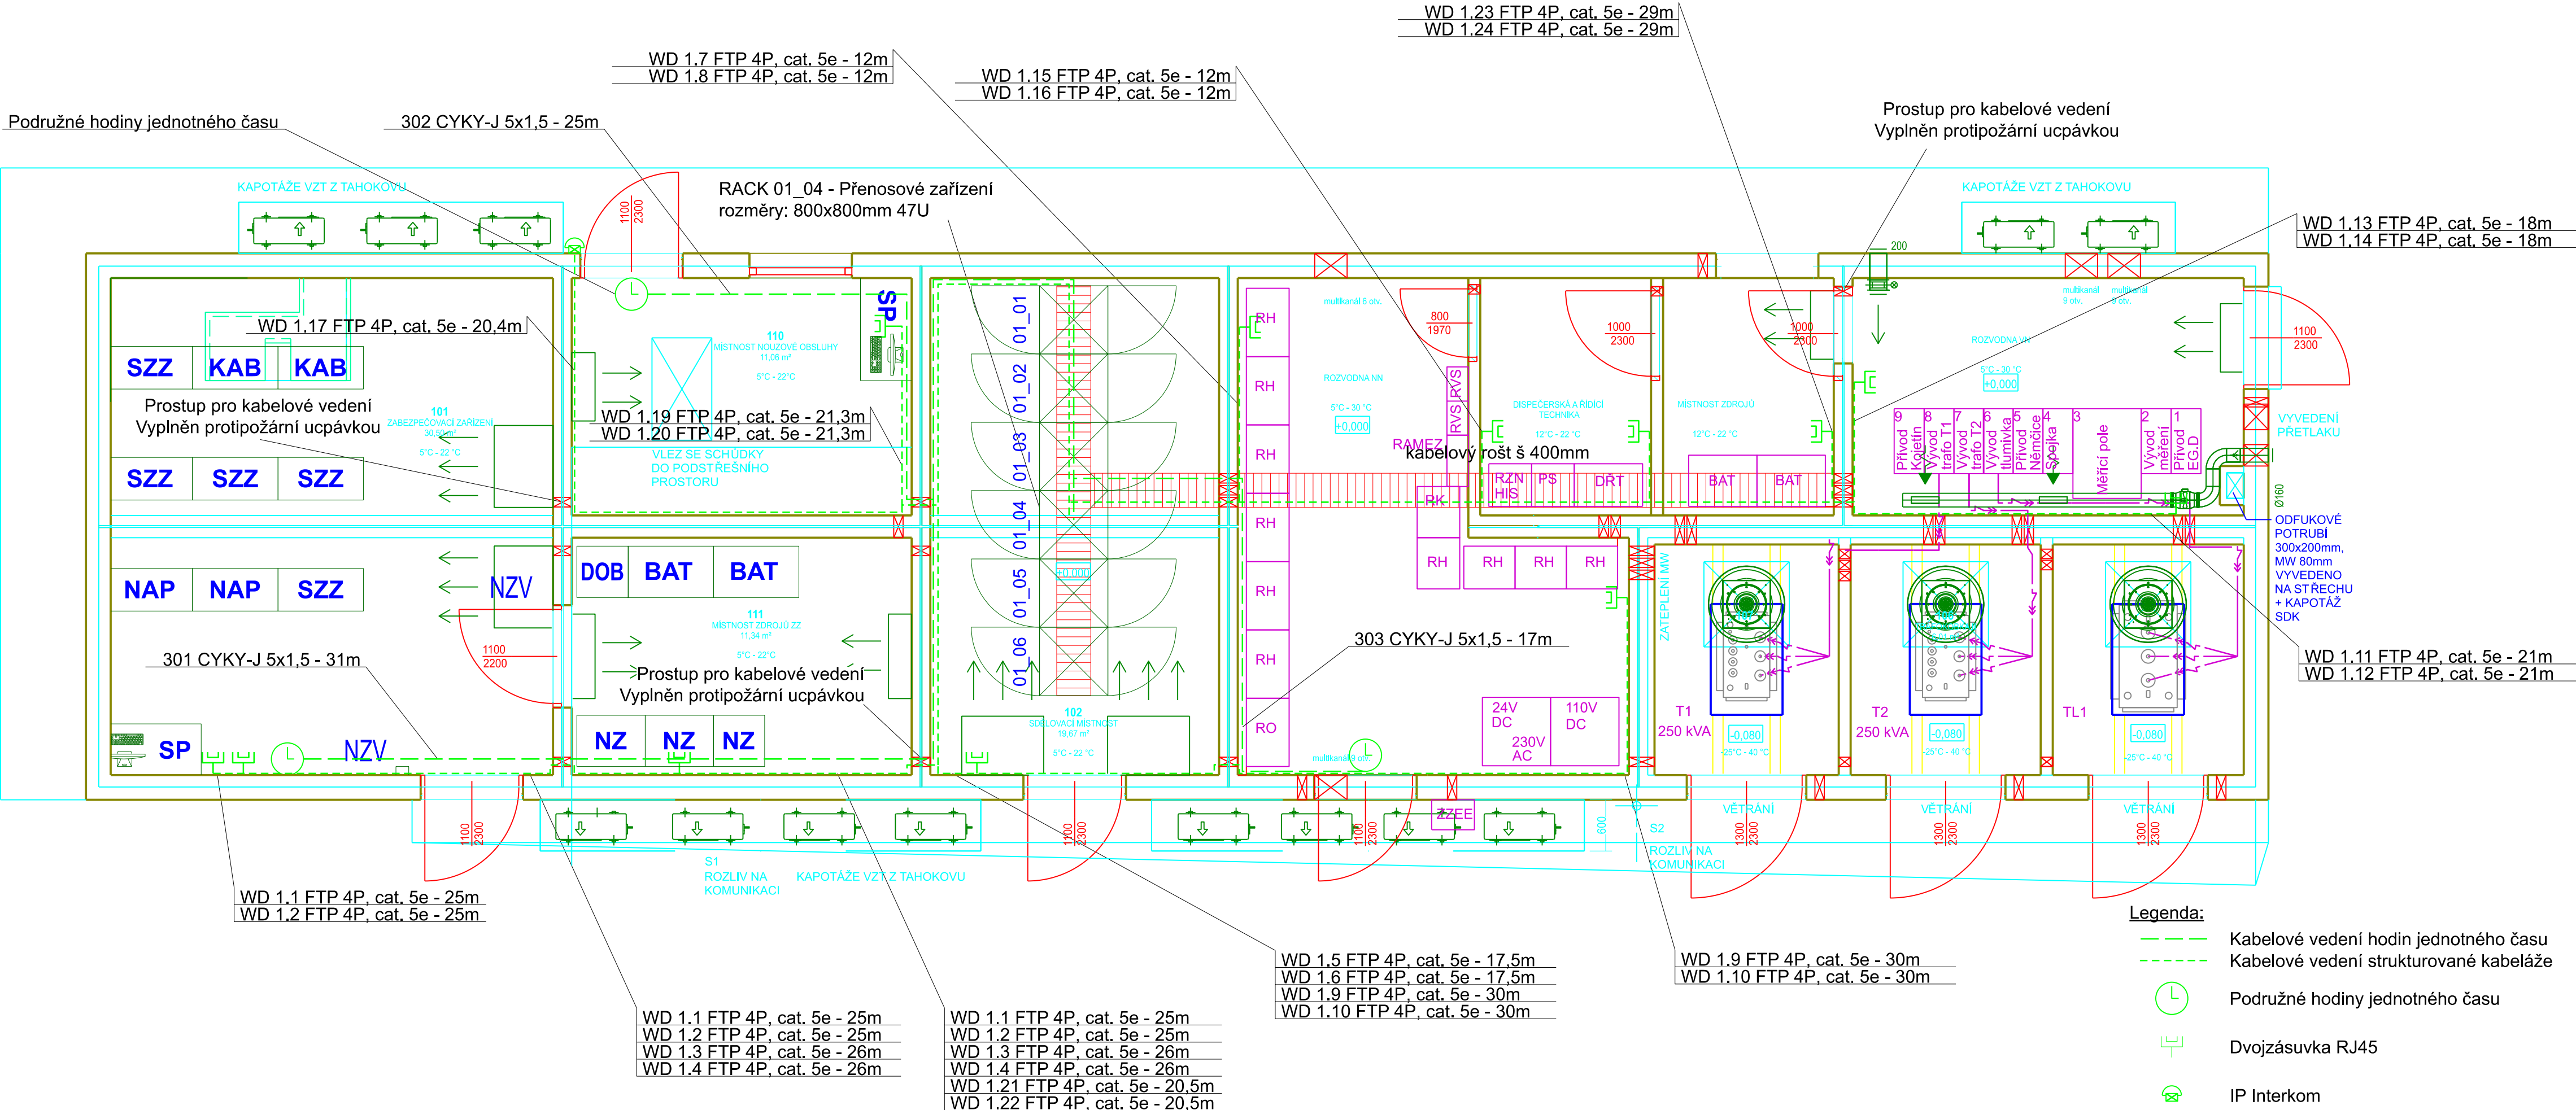

SMĚR KOJETÍN

KOLEJISŤE

SMĚR NEZAMYSLICE

		Spolufinancováno Evropskou unií		Ministerstvo dopravy Státní fond dopravní infrastruktury			
Jiná ověření:				Paré:			
Orientační schéma:				Razítko oprávněné osoby:			
Revize:		Datum:		Popis:		Kontroloval:	
000		1.5.2023		Dokumentace PDPS		Ing. Filip Rozsypal	
Stavebník/Investor:		Správa železnic, státní organizace					
Adresa:		Dlážděná 1003/7, 110 00 Praha 1					
Zástupce investora:		Stavební správa východ					
Adresa:		Nerudova 773/1, 779 00 Olomouc					
Zhotovitel díla:		Společnost Nej - Koj					
Adresa:		MORAVIA CONSULT Olomouc a.s.				Metroprojekt Praha a.s.	
Kontakt:		Legionářská 1085/8, 779 00 Olomouc				Argentinská 1621/36	
		T: +420 585 570 444				T: +420 296154105	
		E: moravia@moravia.cz				E: info@metroprojekt.cz	
Zhotovitel části/objektu:		MORAVIA CONSULT Olomouc a.s.					
Adresa:		Legionářská 1085/8, 779 00 Olomouc					
Kontakt:		T: +420 585 570 444					
		E: moravia@moravia.cz					
Hlavní projektant (HIP):		Ing. Jiří Malina		Specialista:		Ing. Milan Oharek	
Název stavby/akce:		Modernizace trati Brno-Přerov, 4. stavba Nezamyslice - Kojetín				Označení investora: S621500589	
Název části:		Integrované telekomunikační zařízení				Zakázka: 21-022-232-SR	
Název objektu/díle části:		Odb. Hruška, sdělovací zařízení				Označení části: D.1.2.3	
						Označení objektu/komplexu: PS 22-14-08	
Název přílohy:		Umístění zařízení v TO				Číslo přílohy (typ/pořadí): 2. 301	
Název díle části přílohy:		-					
Odpovědný projektant:		Zpracovatel přílohy: Ing. Ondřej Kopáč		Měřítko: 1:50		Stupeň dokumentace: PDPS	
Kraj:		Katastrální území: 2101 Brno-hl.n. - Přerov		Formáty: 4x4		Smluvní datum zpracování: 01.05.2023	
Označení investora: S 6 2 1 5 0 0 5 8 9		Stupeň dokumentace: Část: P D P S		Objekt: D 1 2 0 3		Příloha: X X	
						Revize: 2 - 3 0 1 - 0 0 0	
DOKUMENT LZE UŽÍVAT POUZE VE SHYBLU PŘÍSLUŠNÉ SMLOUVY O DÍLO. ŽÁDNÁ JEHO ČÁST NEMŮŽE BÝT DLE ZÁKONA Č.121/2000 Sb. KOPÍROVÁNA NEBO JINAK ROZŠÍŘOVÁNA BEZ SOUHLASU MORAVIA CONSULT Olomouc a.s.							