


VYTYČOVACÍ VÝKRES V KM 64,900 - 66,500 1:1000



Číslo	Staniční ZV	Označení vyhyčky	Číslo koleje	Druh upevnění	EOV	Vzdálenost středu hámezníku od ZV	Vzdálenost os koleje	Slavení al. mod. pr. EM	Poznámka
1	66,376 694	J60-1:18.5-1200-PHSI-zip-P-L-CZP-b-K3-USP	1	KS	Ano	103.00	5.00	EM	JKS - 5.0m, snižáče polohy
2	66,219 035	J60-1:18.5-1200-PHSI-zip-P-L-CZP-b-K3-USP	2	KS	Ano	103.00	5.00	EM	JKS - 5.0m, snižáče polohy
3	66,213 035	J60-1:18.5-1200-PHSI-zip-L-p-CZP-b-K3-USP	2	KS	Ano	103.00	5.00	EM	JKS - 5.0m, snižáče polohy
4	66,055 376	J60-1:18.5-1200-PHSI-zip-L-p-CZP-b-K3-USP	1	KS	Ano	103.00	5.00	EM	JKS - 5.0m, snižáče polohy

Ministerstvo dopravy

Státní fond dopravní infrastruktury

Jiná ověření:

Paré:

Orientační schéma:

Razítko oprávněné osoby:

Revize:

Datum:

Popis:

Podpis:

Kontrola:

Stavební/Investor:

Adresa:

Zastupce investora:

Adresa:

Zhotovitel díla:

Adresa:

Kontakt:

Zhotovitel částí/objektu:

Adresa:

Kontakt:

Hlavní projektant (HIP):

Specialista:

Název stavby/akce:

Název části:

Název objektu/díle části:

Název přílohy:

Název díle části přílohy:

Odpovědný projektant:

Kraj:

Olomoucký:

Označení investora:

Označení části:

Označení objektu/komplexu:

Číslo přílohy (typ/pořadí):

Stupeň dokumentace:

Smluvní datum zpracování: