


BLOKOVÉ A NAPÁJECÍ SCHÉMA INFORMAČNÍHO ZAŘÍZENÍ

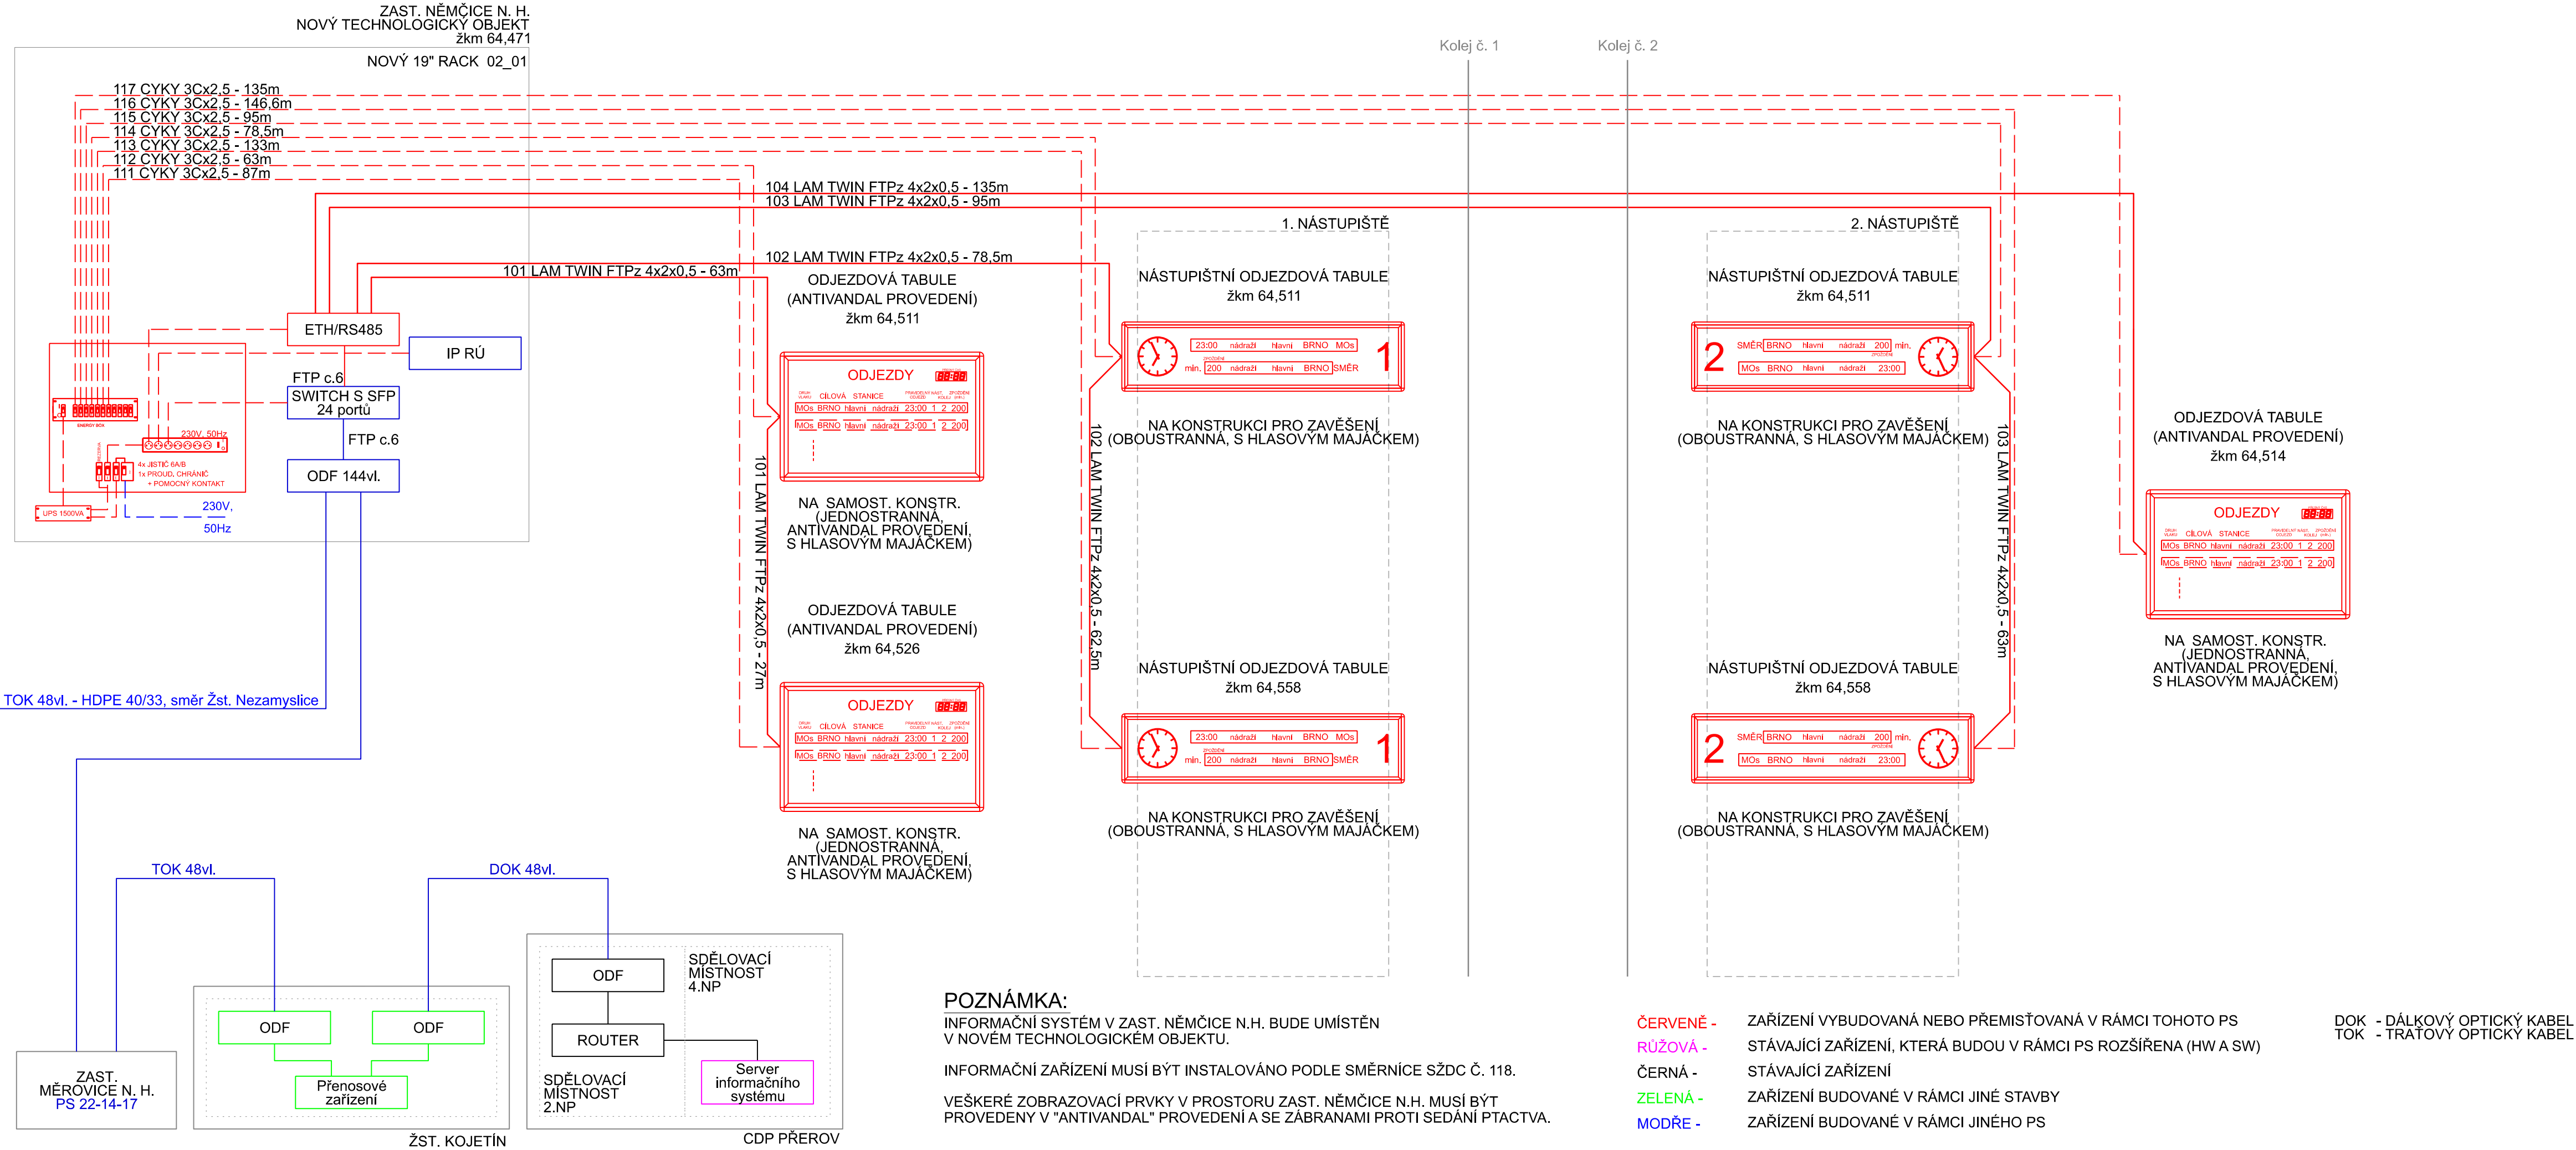

 Spolufinancováno Evropskou unií		Ministerstvo dopravy Státní fond dopravní infrastruktury 	
Jiná ověření:		Paré:	
Orientační schéma: 		Razítko oprávněné osoby:	
Revize:		Datum:	
000		1.5.2023	
Popis:		Kontroloval:	
Dokumentace PDPS		Ing. Filip Rozsypal	
Stavebník/Investor:		Správa železnic, státní organizace	
Adresa:		Dlážděná 1003/7, 110 00 Praha 1	
Zástupce investora:		Stavební správa východ	
Adresa:		Nerudova 773/1, 779 00 Olomouc	
Zhotovitel díla:		Společnost Nej - Koj	
Adresa:		MORAVIA CONSULT Olomouc a.s.	
Kontakt:		Legionářská 1085/8, 779 00 Olomouc T: +420 585 570 444 E: moravia@moravia.cz	
Zhotovitel části/objektu:		MORAVIA CONSULT Olomouc a.s.	
Adresa:		Legionářská 1085/8, 779 00 Olomouc	
Kontakt:		T: +420 585 570 444 E: moravia@moravia.cz	
Hlavní projektant (HIP):		Ing. Jiří Malina	
Specialista:		Ing. Milan Oharek	
Název stavby/akce:		Modernizace trati Brno-Přerov, 4. stavba Nezamyslice - Kojetín	
Název části:		Informační systém pro cestující	
Název objektu/díle části:		Zast. Němčice n. H., informační zařízení pro cestující	
Název přílohy:		Blokové a napájecí schéma informačního zařízení	
Název díle části přílohy:		-	
Odpovědný projektant:		Zpracovatel přílohy: Ing. Ondřej Kopáč	
Kraj:		Katastrální území: Němčice nad Hanou (okres Prostějov);703044	
Označení investora:		Měřítko: - Formáty: 4x A4	
Stupeň dokumentace: Část:		TUDU: 2101 Brno-hl.n. - Přerov	
Objekt:		Příloha:	
Podoba:		Revize:	
S 6 2 1 5 0 0 5 8 9 - P D P S - D 1 2 0 6 - P S 2 2 1 4 1 2 - X X - 2 - 1 0 1 - 0 0 0		Dokumentace: PDPS	
Smluvní datum zpracování:		01.05.2023	