


## UMÍSTĚNÍ ZAŘÍZENÍ V TNS

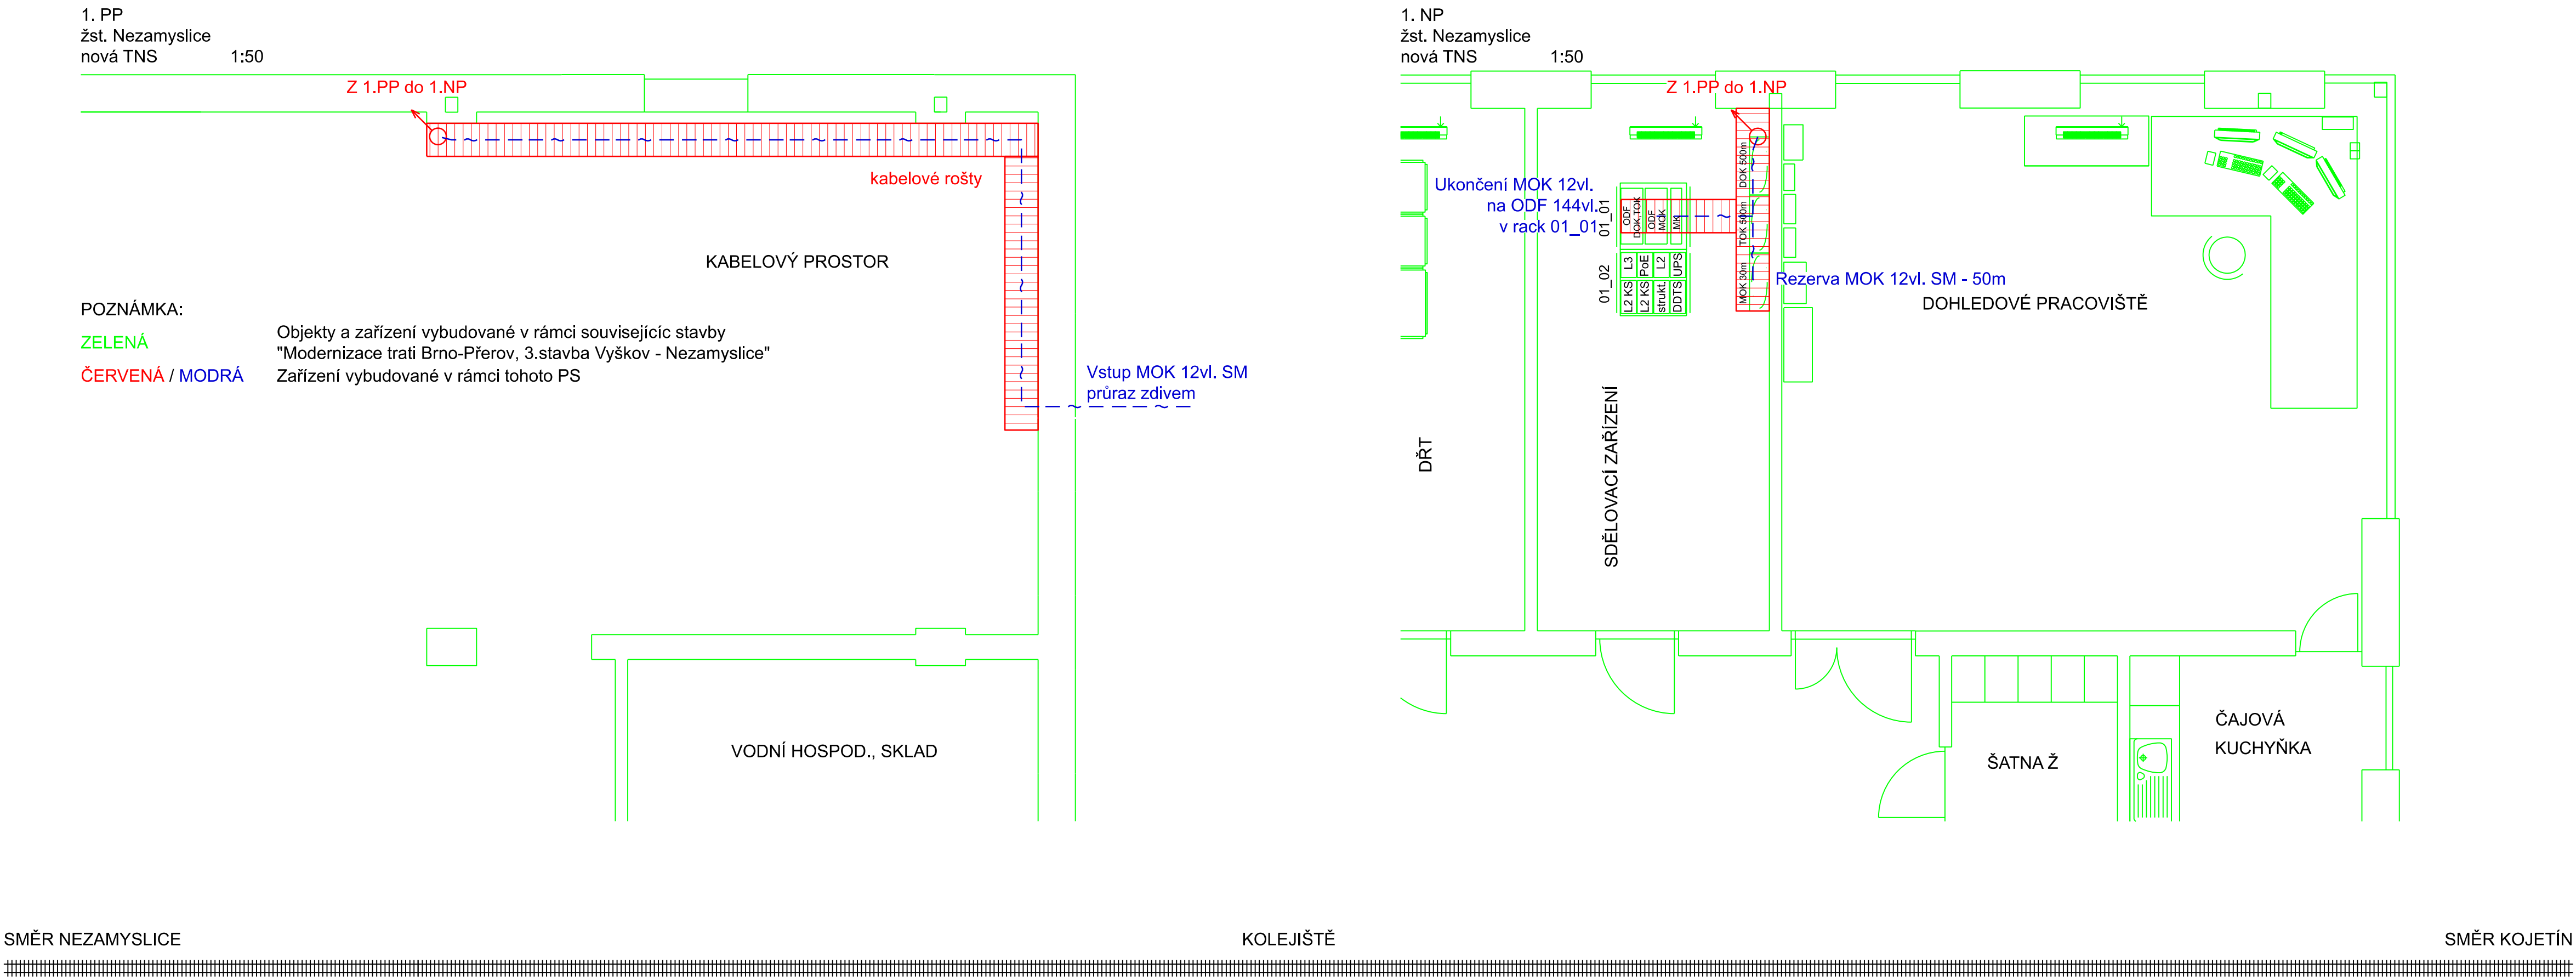

		Spolufinancováno Evropskou unií		Ministerstvo dopravy Státní fond dopravní infrastruktury			
Jiná ověření:				Paré:			
Orientační schéma:				Razítko oprávněné osoby:			
							
Revize:				Datum:		Podpis:	
000				1.5.2023		Datum:	
Popis:				Kontroloval:			
Dokumentace PDPS				Ing. Ondřej Kopáč			
Stavebník/Investor:				Správa železnic, státní organizace			
Adresa:				Dlážděná 1003/7, 110 00 Praha 1			
Zástupce investora:				Stavební správa východ			
Adresa:				Nerudova 773/1, 779 00 Olomouc			
Zhotovitel díla:				Společnost Nej - Koj			
Adresa:				MORAVIA CONSULT Olomouc a.s.		Metroprojekt Praha a.s.	
Kontakt:				Legionářská 1085/8,		Argentinská 1621/36	
				779 00 Olomouc		Holešovice 170 00 Praha 7	
				T: +420 585 570 444		T: +420 296154105	
				E: moravia@moravia.cz		E: info@metroprojekt.cz	
Zhotovitel části/objektu:				MORAVIA CONSULT Olomouc a.s.			
Adresa:				Legionářská 1085/8, 779 00 Olomouc			
Kontakt:				T: +420 585 570 444			
				E: moravia@moravia.cz			
Hlavní projektant (HIP):				Ing. Jiří Malina		Specialista: Ing. Milan Oharek	
Název stavby/akce:				Modernizace trati Brno-Přerov,		Označení investora:	
				4. stavba Nezamyslice - Kojetín		S621500589	
Název části:				Místní kabelizace		Zakázka:	
						21-022-232-SR	
Název objektu/díleč části:				Žst. Nezamyslice, místní kabelizace		Označení části:	
						D.1.2.1	
						Označení objektu/komplexu:	
						PS 21-14-01	
Název přílohy:				Umístění zařízení v TNS		Číslo přílohy (typ/pořadí):	
						2. 401	
Název díleč části přílohy:				-			
Odpovědný projektant:				Zpracovatel přílohy:		Stupeň dokumentace:	
Ing. Filip Rozsypal				Ing. Filip Rozsypal		PDPS	
Kraj:				Katastrální území:		Smluvní datum zpracování:	
Olomoucký				vz. technická zpráva		01.05.2023	
Označení investora:				Stupeň dokumentace:		Objekt:	
S 6 2 1 1 5 0 0 0 5 8 9				Číslo: P D P S - 0 1 2 0 1		Podoblast: P S 2 1 1 4 0 1 - X X	
						Příloha: - 2 - 4 0 1 - 0 0 0	