



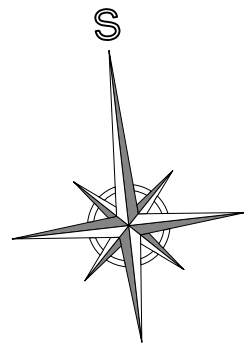




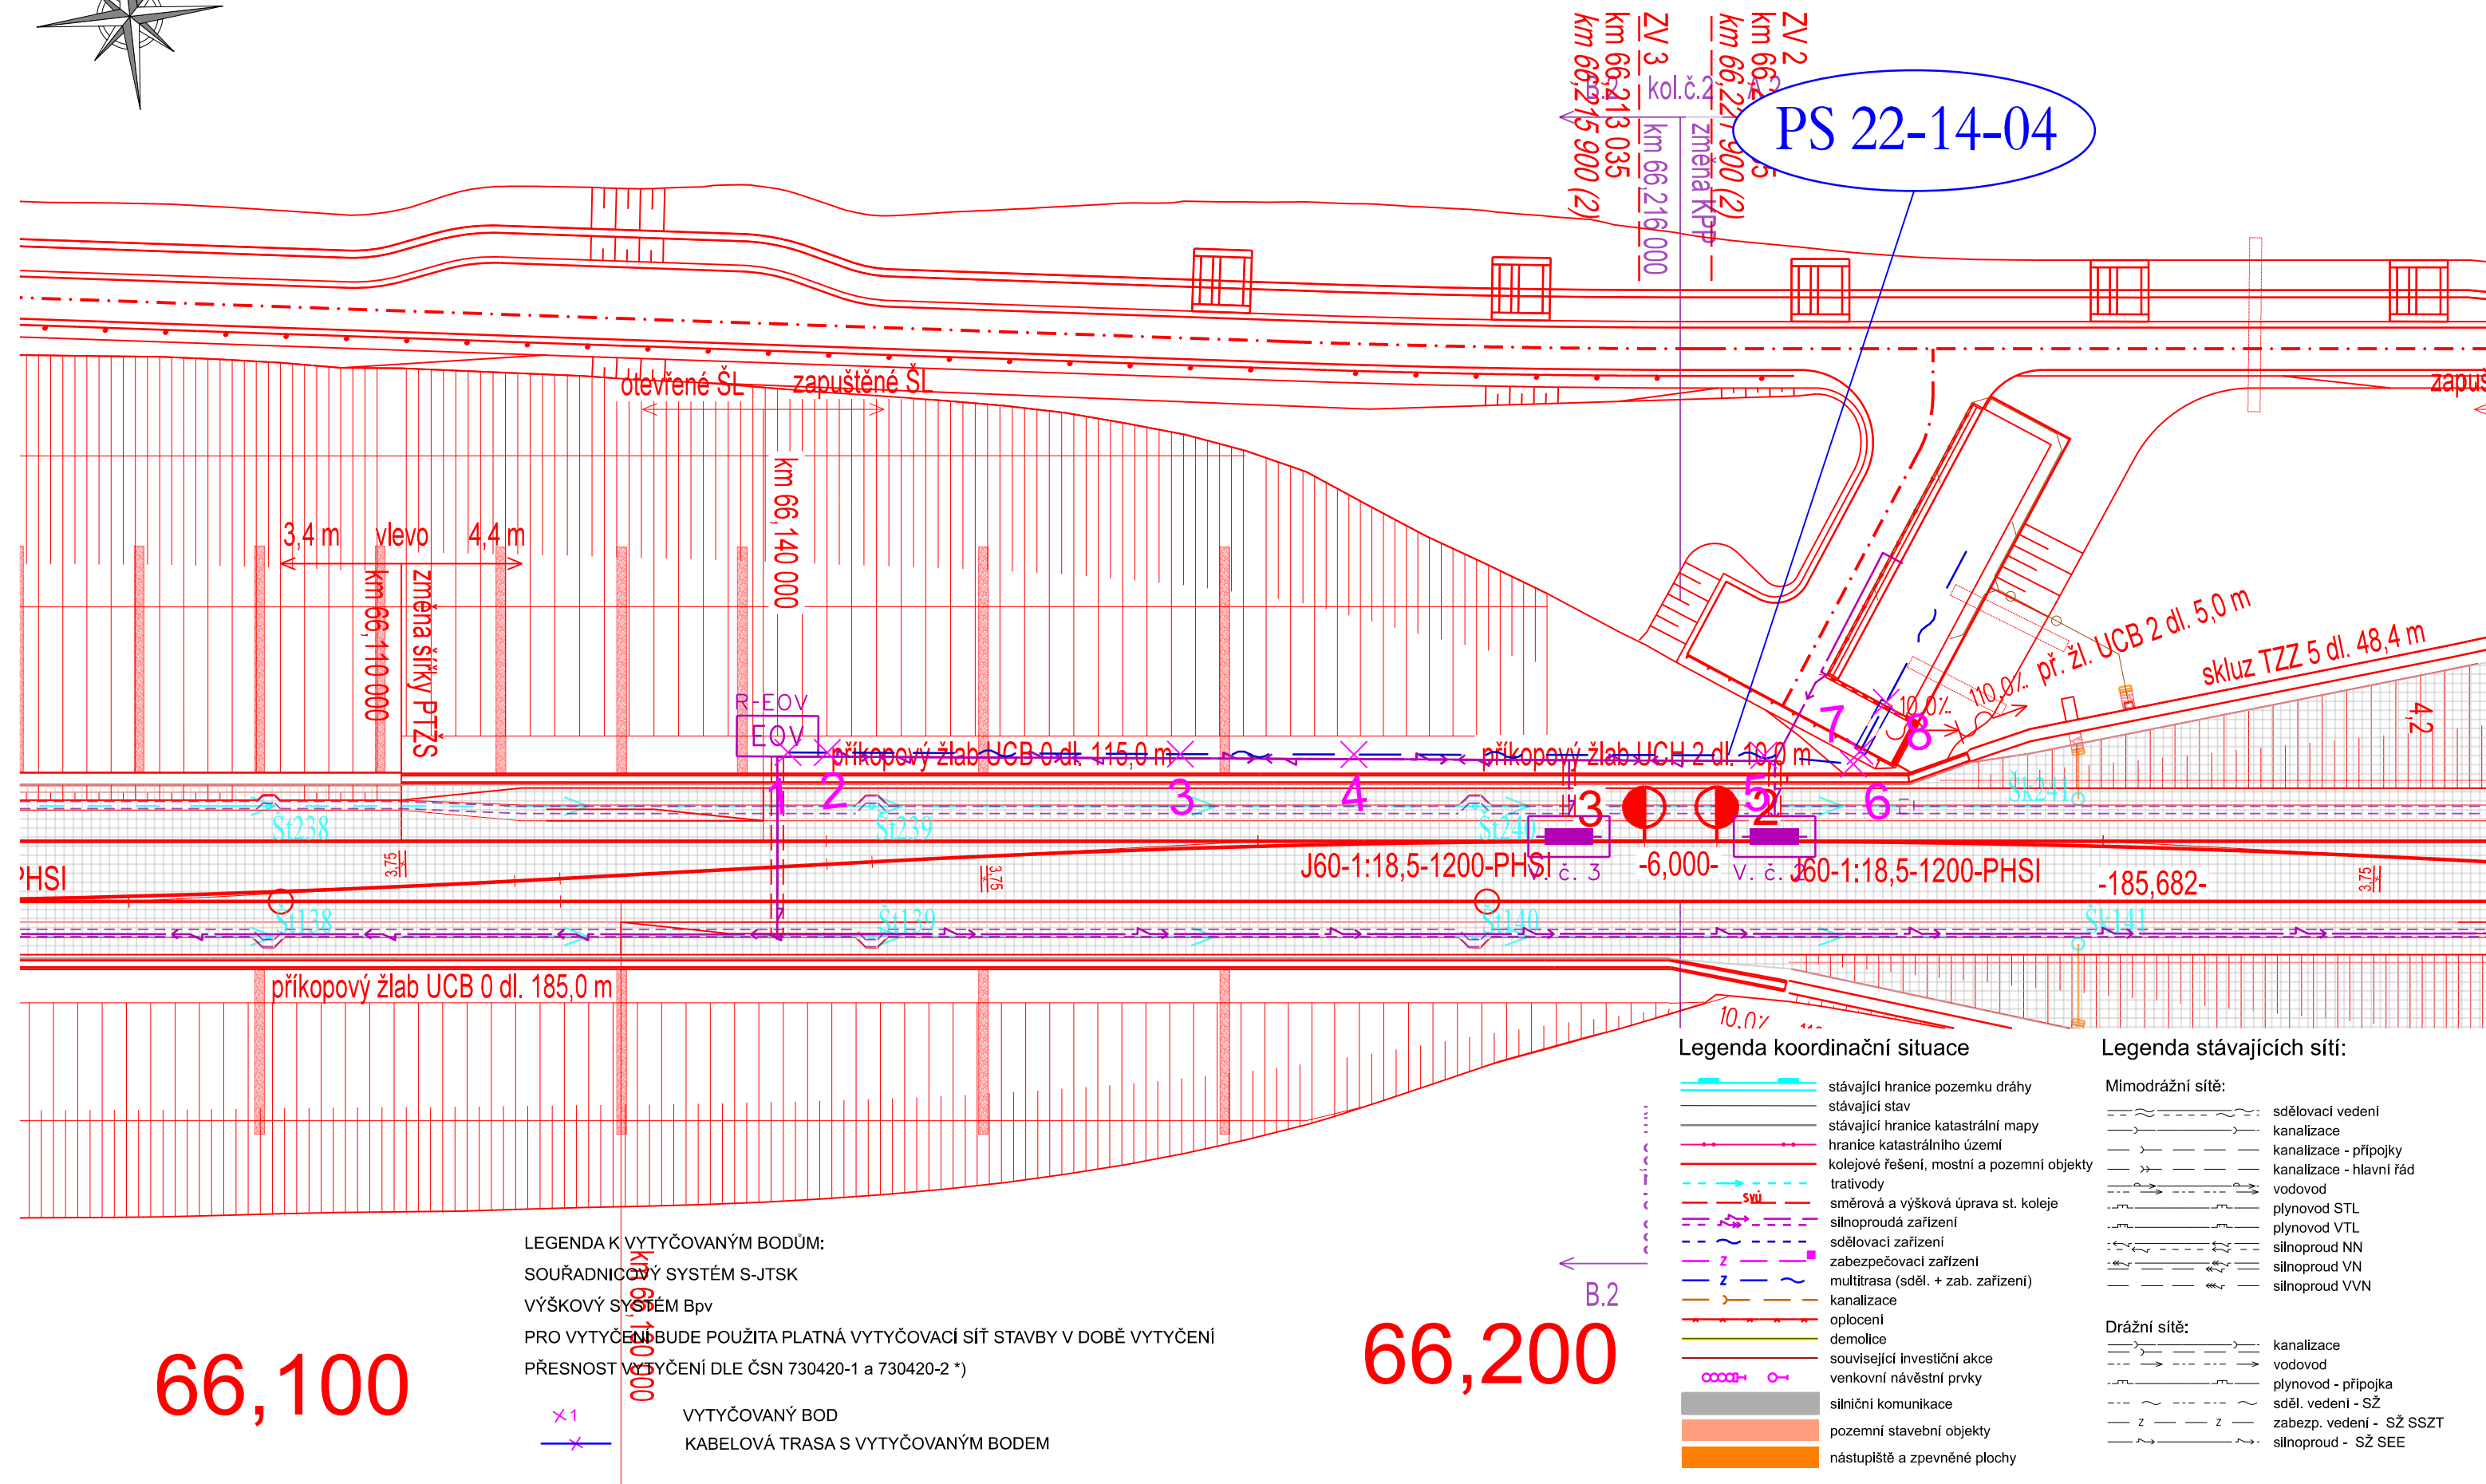

VYTYČOVACÍ VÝKRES V KM 66,100 - 66,236 1:500



Odb. Hruška, technologický objekt

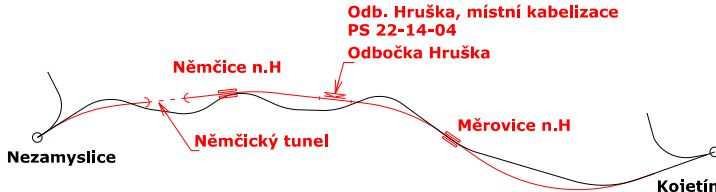PS 22-14-04



		Spolufinancováno Evropskou unií		Ministerstvo dopravy Státní fond dopravní infrastruktury			
Jiná ověření:				Paré:			
Orientační schéma: 				Razítko oprávněné osoby: Podpis: _____ Datum: _____			
Revize:	Datum:	Popis:				Kontroloval:	
000	1.5.2023	Dokumentace PDPS				Ing. Ondřej Kopáč	
Stavebník/Investor:		Správa železnic, státní organizace				SPRÁVA ŽELEZNIC	
Adresa:		Dlážděná 1003/7, 110 00 Praha 1					
Zástupce investora:		Stavební správa východ					
Adresa:		Nerudova 773/1, 779 00 Olomouc					
Zhotovitel díla:		Společnost Nej - Koj					
Adresa:		MORAVIA CONSULT Olomouc a.s. Legionářská 1085/8, 779 00 Olomouc T: +420 585 570 444 E: moravia@moravia.cz		Metroprojekt Praha a.s. Argentinská 1621/36 Holešovice 170 00 Praha 7 T: +420 296154105 E: info@metroprojekt.cz			
Kontakt:							
Zhotovitel části/objektu:		MORAVIA CONSULT Olomouc a.s.					
Adresa:		Legionářská 1085/8, 779 00 Olomouc T: +420 585 570 444 E: moravia@moravia.cz					
Kontakt:							
Hlavní projektant (HIP):		Ing. Jiří Malina		Specialista:		Ing. Milan Oharek	
Název stavby/akce:		Modernizace trati Brno-Přerov, 4. stavba Nezamyslice - Kojetín				Označení investora: S621500589	
Název části:		Místní kabelizace				Zakázka: 21-022-232-SR	
Název objektu/dílčí části:		Odb. Hruška, místní kabelizace				Označení části: D.1.2.1	
						Označení objektu/komplexu: PS 22-14-04	
Název přílohy:		Vytyčovací výkres v KM 66,100 - 66,236				Číslo přílohy (typ/pořadí): 2. 201	
Název dílčí části přílohy:		-					
Odpovědný projektant: Ing. Filip Rozsypal		Zpracovatel přílohy: Ing. Filip Rozsypal		Měřítko: 1:500 Formáty: 3xA4		Stupeň dokumentace: PDPS	
Kraj: Olomoucký		Katastrální území: Němčice nad Hanou (okres Prostějov);703044		TUDU: 2101 Brno-hl.n. - Přerov		Smluvní datum zpracování: 01.05.2023	
Označení investora: S 6 2 1 5 0 0 5 8 9		Stupeň dokumentace: Část: P D P S		Objekt: P S 2 2 1 4 0 4		Podoblast: X X	
Příloha: - 2		Revize: 0 0					

DOKUMENT LZE UŽÍVAT POUZE VE SMYSLU PŘÍSLUŠNÉ SMLOUVY O DÍLO. ŽÁDNÁ JEHO ČÁST NEMŮŽE BÝT DLE ZÁKONA č. 121/2000 Sb. KOPÍROVÁNA NEBO JINAK ROZŠÍŘOVÁNA BEZ SOUHLASU MORAVIA CONSULT Olomouc a.s.