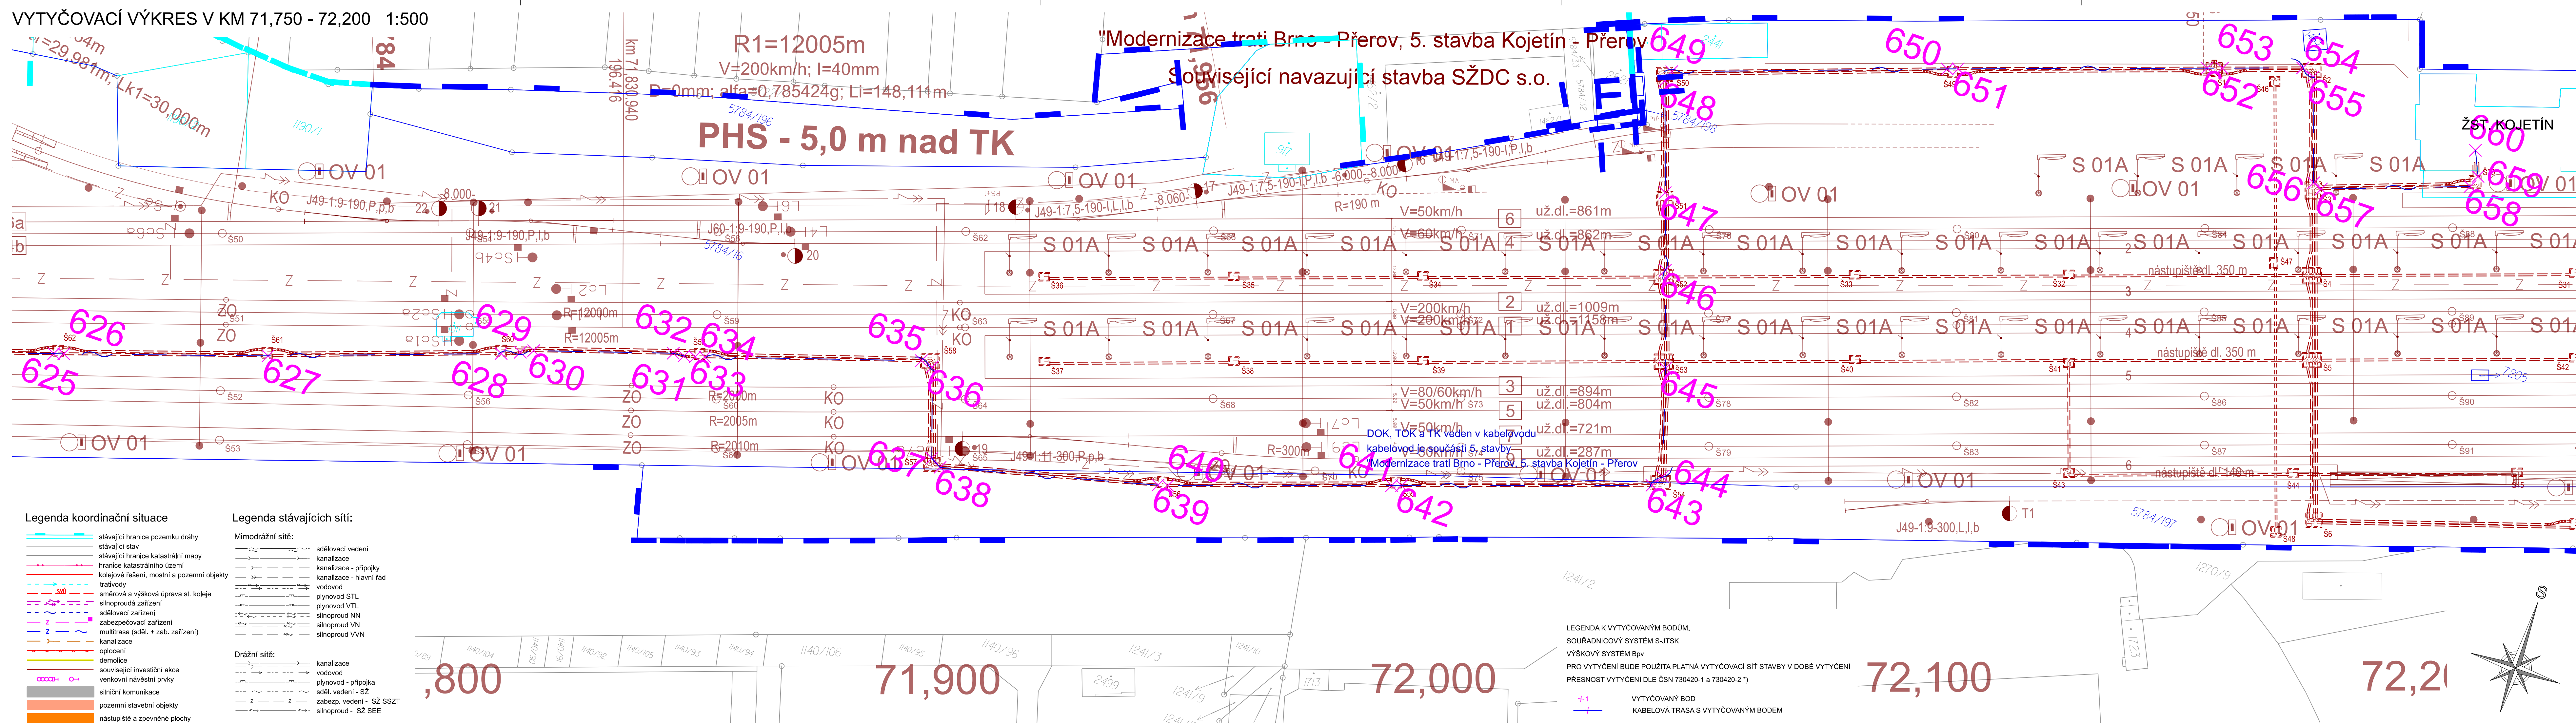


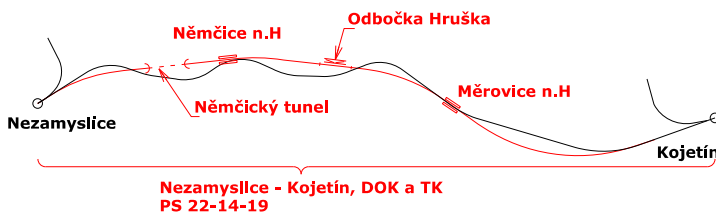




VYTYČOVACÍ VÝKRES V KM 71,750 - 72,200 1:500



|   |  |  |  |
|---|--|--|--|
|  <b>Spolufinancováno<br/>Evropskou unií</b>   |  | <b>Ministerstvo dopravy<br/>Státní fond dopravní<br/>infrastruktury</b>    |  |
| <b>Jiná ověření:</b>  |  | <b>Paré:</b>   |  |
| <b>Orientační schéma:</b>    |  | <b>Razítko oprávněné osoby:</b>  |  |
| <b>Revize:</b> <b>Datum:</b> <b>Popis:</b><br>000 1.5.2023 Dokumentace PDPS   |  | <b>Kontroloval:</b><br>Ing. Ondřej Kopáč   |  |
| <b>Podpis:</b>  |  | <b>Datum:</b>  |  |
| <b>Stavebník/Investor:</b> <b>Správa železnic, státní organizace</b><br><b>Adresa:</b> <b>Diážděná 1003/7, 110 00 Praha 1</b><br><b>Zástupce Investora:</b> <b>Stavební správa východ</b><br><b>Adresa:</b> <b>Nerudova 773/1, 779 00 Olomouc</b> |  |  |  |
| <b>Zhotovitel díla:</b> <b>Společnost Nej + Koj</b><br><b>Adresa:</b> <b>MORAVIA CONSULT Olomouc a.s.</b><br><b>Kontakt:</b> <b>Legionářská 1005/8, 779 00 Olomouc</b><br><b>T: +420 585 570 444</b><br><b>E: moravia@moravia.cz</b>              |  |  <b>Metroprojekt Praha a.s.</b><br><b>Argentinská 1621/36</b><br><b>Holešovice 170 00 Praha 7</b><br><b>T: +420 296154105</b><br><b>E: info@metroprojekt.cz</b> |  |
| <b>Zhotovitel části/objektu:</b> <b>MORAVIA CONSULT Olomouc a.s.</b><br><b>Adresa:</b> <b>Legionářská 1005/8, 779 00 Olomouc</b><br><b>Kontakt:</b> <b>T: +420 585 570 444</b><br><b>E: moravia@moravia.cz</b>                                    |  |   |  |
| <b>Hlavní projektant (HIP):</b> <b>Ing. Jiří Malina</b>   |  | <b>Specialista:</b> <b>Ing. Milan Oharek</b>   |  |
| <b>Název stavby/akce:</b> <b>Modernizace trati Brno-Přerov, 4. stavba Nezamyslice - Kojetín</b>   |  | <b>Označení investora:</b> <b>5621500589</b><br><b>Zakázka:</b> <b>21-022-232-SR</b>   |  |
| <b>Název části:</b> <b>Dálková, optická, závěsná kabelizace ( DK, DOK, ZOK )</b>  |  | <b>D.1.2.5</b>   |  |
| <b>Název objektu/díleč části:</b> <b>Nezamyslice - Kojetín, DOK a TK</b>  |  | <b>Označení objektu/komplexu:</b> <b>PS 22-14-19</b>   |  |
| <b>Název přílohy:</b> <b>Vytyčovací výkres v KM 71,750 - 72,200</b>   |  | <b>Číslo přílohy (typ/pořadí):</b> <b>2. 209</b>   |  |
| <b>Název díleč části přílohy:</b> <b>-</b>  |  | <b>Stupeň dokumentace:</b> <b>PDPS</b>   |  |
| <b>Odpovědný projektant:</b> <b>Ing. Filip Rozsypal</b><br><b>Kraj:</b> <b>Olomoucký</b>  |  | <b>Smluvní datum zpracování:</b> <b>01.05.2023</b>   |  |
| <b>Stupeň dokumentace:</b> <b>Část:</b> <b>Objekt:</b> <b>Podobjekt:</b> <b>Příloha:</b> <b>Revize:</b>   |  |  |  |
| <b>Objekt:</b> <b>Podobjekt:</b> <b>Příloha:</b> <b>Revize:</b>   |  |  |  |