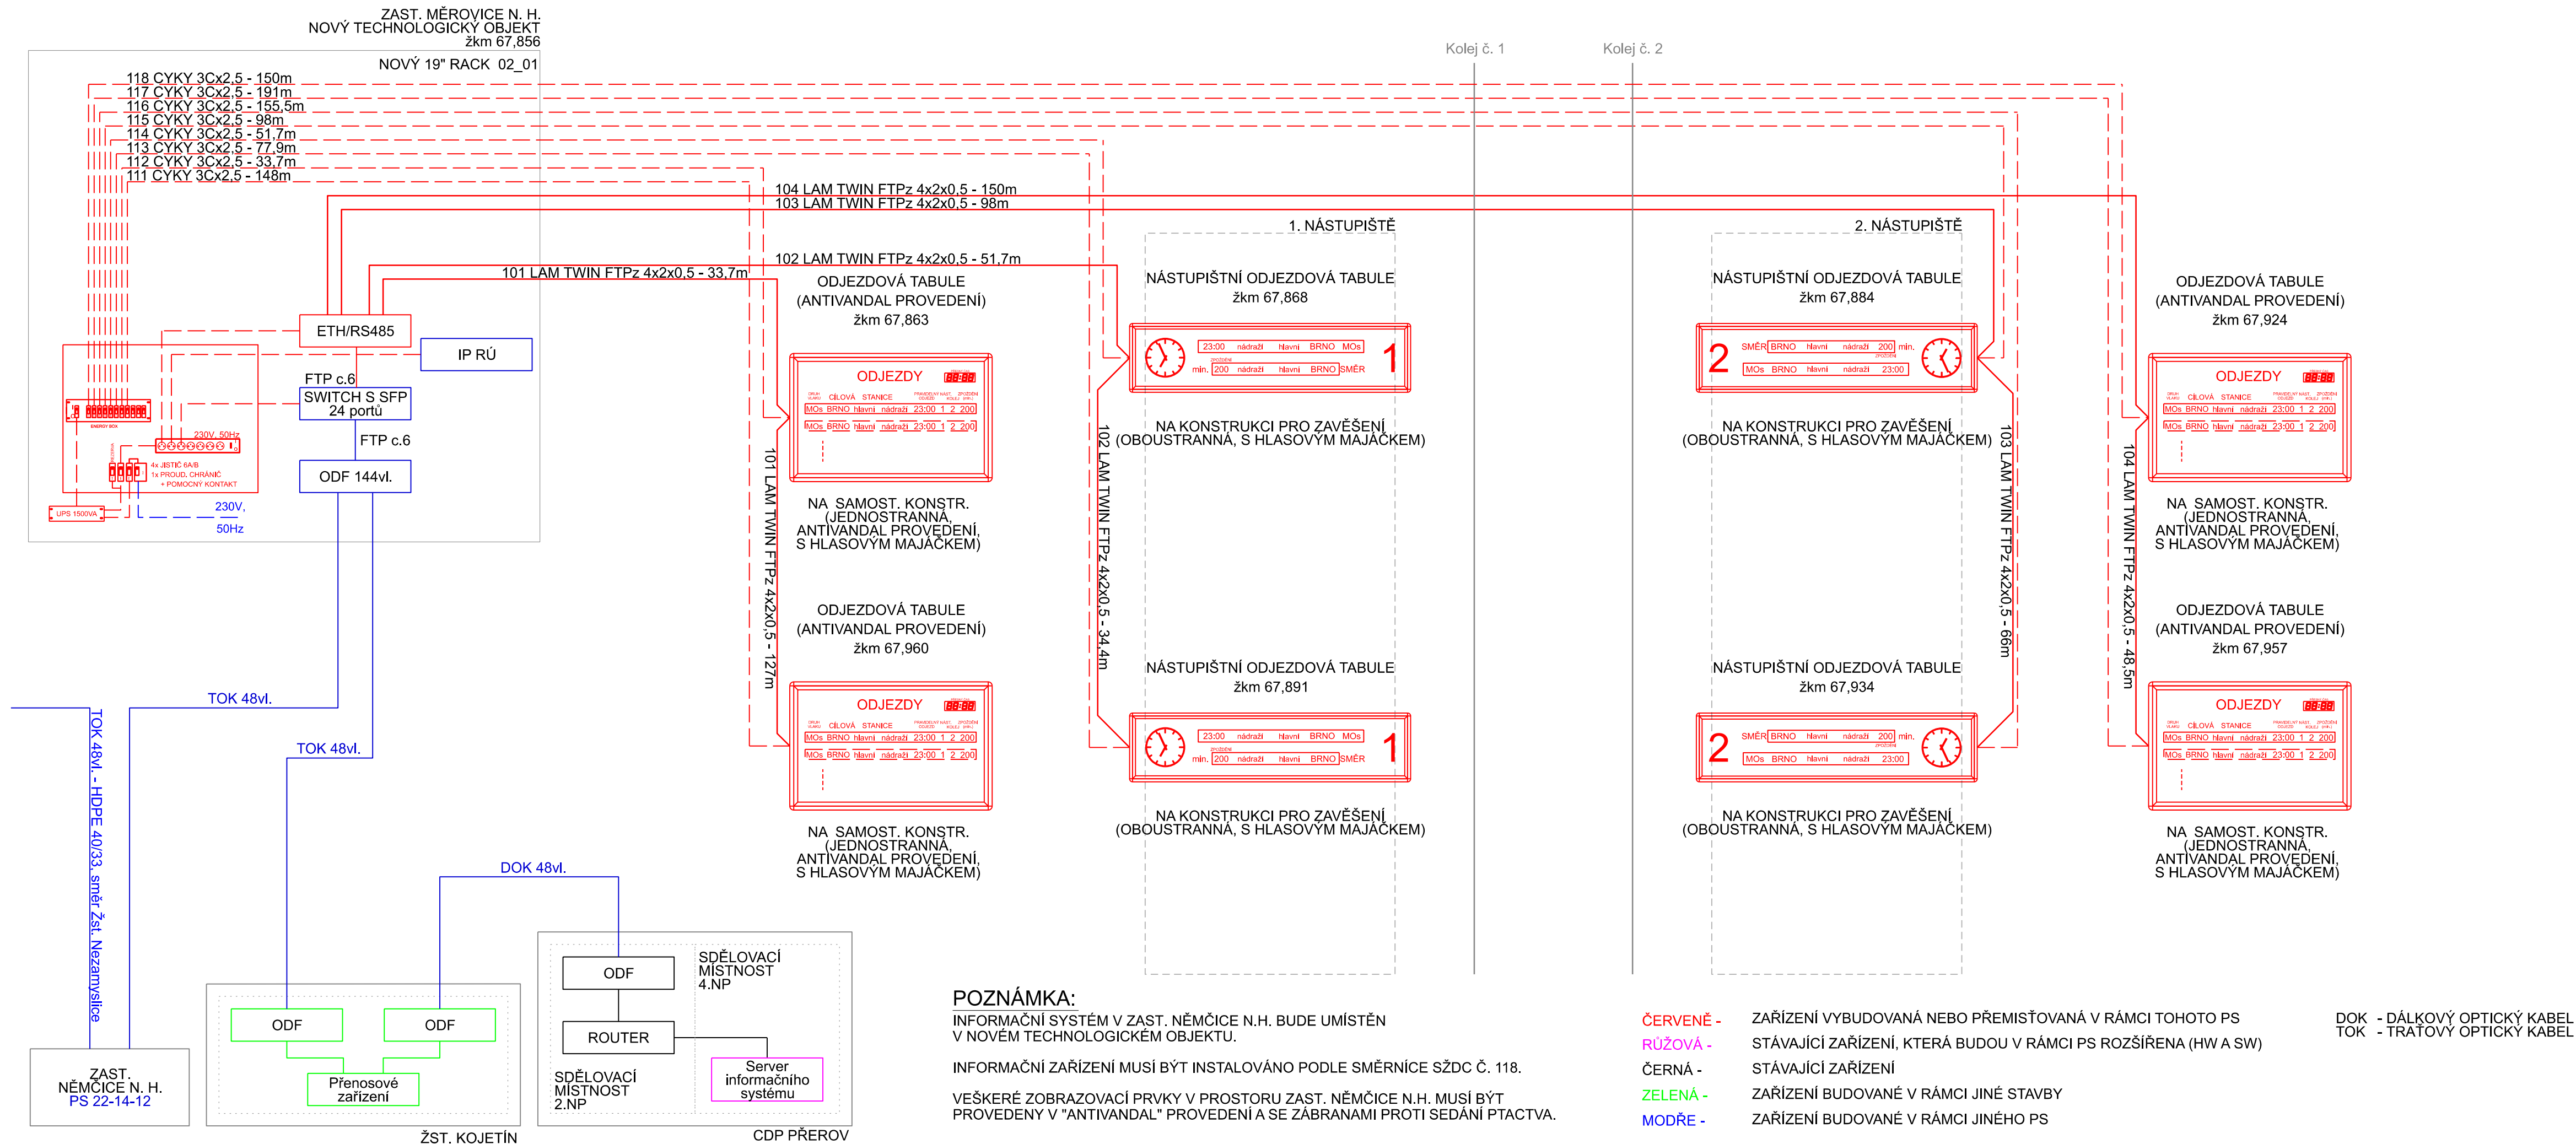


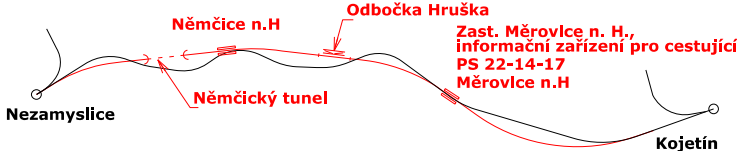


BLOKOVÉ A NAPÁJECÍ SCHÉMA INFORMAČNÍHO ZAŘÍZENÍ



 <div>Spolufinancováno Evropskou unií</div>		<div>Ministerstvo dopravy Státní fond dopravní infrastruktury</div> 	
Jiná ověření:		Paré:	
Orientační schéma: 		Razítko oprávněné osoby:	
Revize:		Datum:	
000		1.5.2023	
Popis:		Kontroloval:	
Dokumentace PDPS		Ing. Filip Rozsypal	
Stavebník/Investor:		Správa železnic, státní organizace	
Adresa:		Dlážděná 1003/7, 110 00 Praha 1	
Zástupce Investora:		Stavební správa východ	
Adresa:		Nerudova 773/1, 779 00 Olomouc	
Zhotovitel díla:		Společnost Nej - Koj	
Adresa:		MORAVIA CONSULT Olomouc a.s. Legionářská 1085/8, 779 00 Olomouc T: +420 585 570 444 E: moravia@moravia.cz	
Kontakt:		MCO	
Zhotovitel části/objektu:		MORAVIA CONSULT Olomouc a.s.	
Adresa:		Legionářská 1085/8, 779 00 Olomouc T: +420 585 570 444 E: moravia@moravia.cz	
Kontakt:		MCO	
Hlavní projektant (HIP):		Ing. Jiří Malina	
Specialista:		Ing. Milan Oharek	
Název stavby/akce:		Modernizace trati Brno-Přerov, 4. stavba Nezamyslice - Kojetín	
Název části:		Informační systém pro cestující	
Název objektu/díleč části:		Zast. Měrovice n. H., informační zařízení pro cestující	
Název přílohy:		Blokové a napájecí schéma informačního zařízení	
Název díleč části přílohy:		-	
Odpovědný projektant:		Zpracovatel přílohy: Ing. Ondřej Kopáč	
Kraj:		Katastrální území: Měrovice nad Hanou (okres Přerov);693219	
Olomoucký		Měřítka: - Formáty: 4xA4 TUDU: 2101 Brno-hl.n. – Přerov	
Označení investora:		Označení objektu/komplexu:	
5 6 2 1 5 0 0 5 8 9		PS 22-14-17	
Stupeň dokumentace: Část:		Stupeň dokumentace:	
9 - P D P S - D 1 2 0 6		PDPS	
Objekt:		Smluvní datum zpracování:	
P S 2 2 1 4 1 7 - X X		01.05.2023	
Příloha:		Revize:	
- 2 - 1 0 1 - 0 0 0		0	
DOKUMENT LZE UŽÍVAT POUZE VE SHYSLU PŘÍSLUŠNÉ SMLOUVY O DÍLO. ŽÁDNÁ JEHO ČÁST NEMŮŽE BÝT DLE ZÁKONA Č.121/2000 Sb. KOPÍROVÁNA NEBO JINAK ROZŠÍŘOVÁNA. BEZ SOUHLASU MORAVIA CONSULT Olomouc a.s.			