


UMÍSTĚNÍ ZAŘÍZENÍ V TO ODB. HRUŠKA 1:50

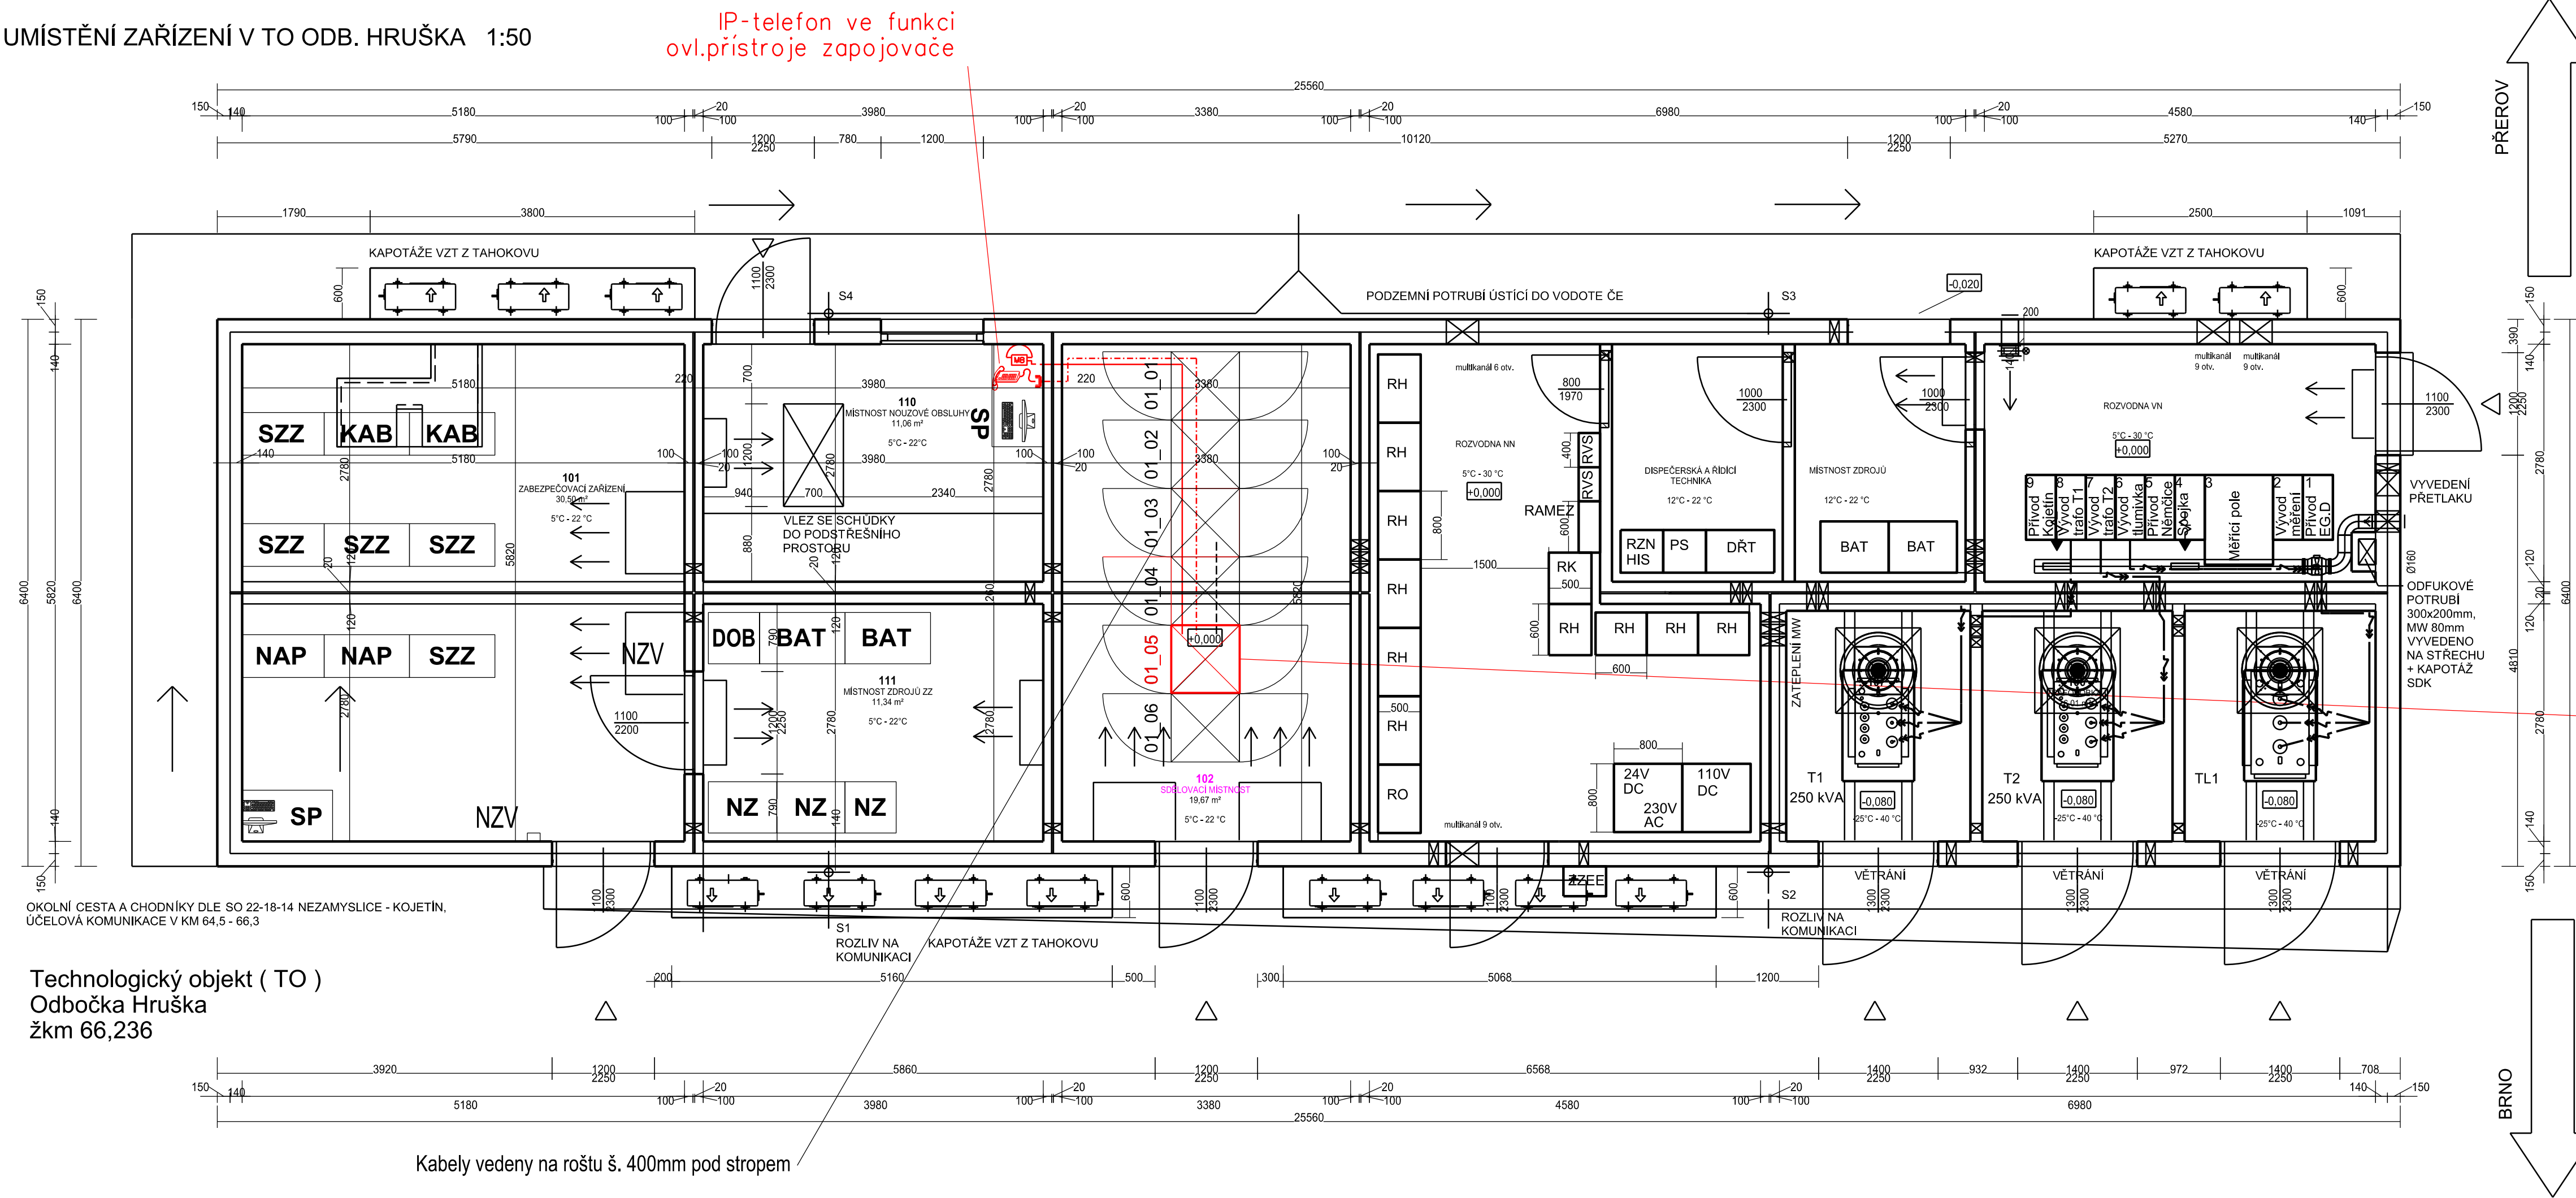

Kabely vedeny na roštu š. 400mm pod stropem

- Strukturovaná kabeláž (FTP cat. 5e - 4x2x0,5)
- Napájení VTO CYKY O - 2x 1,5mm<sup>2</sup>
- Napojení MB telefonu SYKFY 10x2x0,8mm

- IP Telefon ve funkci ovládacího pultu zapojovače
- MB telefon - na stole nouzové obsluhy

- 19" RACKY SZ v místnosti 102
- 01\_01 Kamerový systém
- 01\_02 Přenosový systém
- 01\_03 ODF TOK, MOK a závěry TK
- 01\_04 Sdělovací zařízení
- 01\_05 Zapojovač
- 01\_06 Rezerva

POZNÁMKA:  
ČERVENĚ - SDĚLOVACÍ ZAŘÍZENÍ BUDOVANÁ V RÁMCI TOHOTO PS

Do 19" racku doplnit:  
3x Patchpanel 24p.,  
3x Vывазovací modul,  
IP zapojovač,  
Rozvod zapojovače,  
Zdroj 24V+2xAKU

Jiná ověření:	Paré:		
Orientační schéma:	Razítko oprávněné osoby:		
Revize:	Datum:	Popis:	Kontroloval:
000	1.5.2023	Dokumentace PDPS	Ing. Ondřej Kopáč
Stavebník/Investor: <b>Správa železnic, státní organizace</b>			
Adresa: <b>Diážděná 1003/7, 110 00 Praha 1</b>			
Zástupce investora: <b>Stavební správa východ</b>			
Adresa: <b>Nerudova 773/1, 779 00 Olomouc</b>			
Zhotovitel díla:	<b>Společnost Nej - Koj</b>		
Adresa:	MORAVIA CONSULT Olomouc a.s.		
Kontakt:	Legionářská 1085/8, 779 00 Olomouc		
Zhotovitel části/objektu:	<b>MORAVIA CONSULT Olomouc a.s.</b>		
Adresa:	Legionářská 1085/8, 779 00 Olomouc		
Kontakt:	T: +420 585 570 444		
Hlavní projektant (HIP):	Ing. Jiří Malina		
Specialista:	Ing. Milan Oharek		
Název stavby/akce:	<b>Modernizace trati Brno-Přerov, 4. stavba Nezamyslice - Kojetín</b>		Označení investora: S621500589
Název části:	Integrované telekomunikační zařízení		Zakázka: 21-022-232-5R
Název objektu/díle části:	<b>Odb. Hruška, tel. zapojovač</b>		Označení části: <b>D.1.2.3</b>
Název přílohy:	Umístění zařízení v technol. objektu TO		Označení objektu/komplexu: <b>PS 22-14-05</b>
Název díle části přílohy:	-		Číslo přílohy (typ/pořadí): <b>2. 401</b>
Odpovědný projektant:	Zpracovatel přílohy:	Měřítka: 1: 50	Stupeň dokumentace: <b>PDPS</b>
Ing. Milan Oharek	Ing. Milan Oharek	Formáty: 5A4	
Kraj:	Katastrální území:	TUDU:	Smluvní datum zpracování: <b>01.05.2023</b>
Olomoucký	Hruška (okres Prostějov) 648671	2101 Brno-hl.n. - Přerov	
Označení investora:	Stupeň dokumentace:	Část:	Objekt:
S 6 2 1 5 0 0 5 8 9	P D P S	O 1 2 1 0 3	P 9 2 2 1 4 0 5
Příloha:	Podoblet:	Příloha:	Revize:
X X	Z	4	0 1
DOKUMENT LZE UŽÍVAT POUZE VE SHRANÍ PRÍSLUŠNÉ SMLUVY O DÍLO. ŽÁDNÁ JEHO ČÁST NEMŮŽE BYT DLE ZÁKONA Č.121/2000 Sb. KOPÍROVÁNA NEBO JINAK ROZŠEROVÁNA. BEZ SOHLASU MORAVIA CONSULT Olomouc a.s.			