


UMÍSTĚNÍ ZAŘÍZENÍ V TO ODB. HRUŠKA 1:50

Technologický objekt (TO)
Odbočka Hruška
žkm 66,236

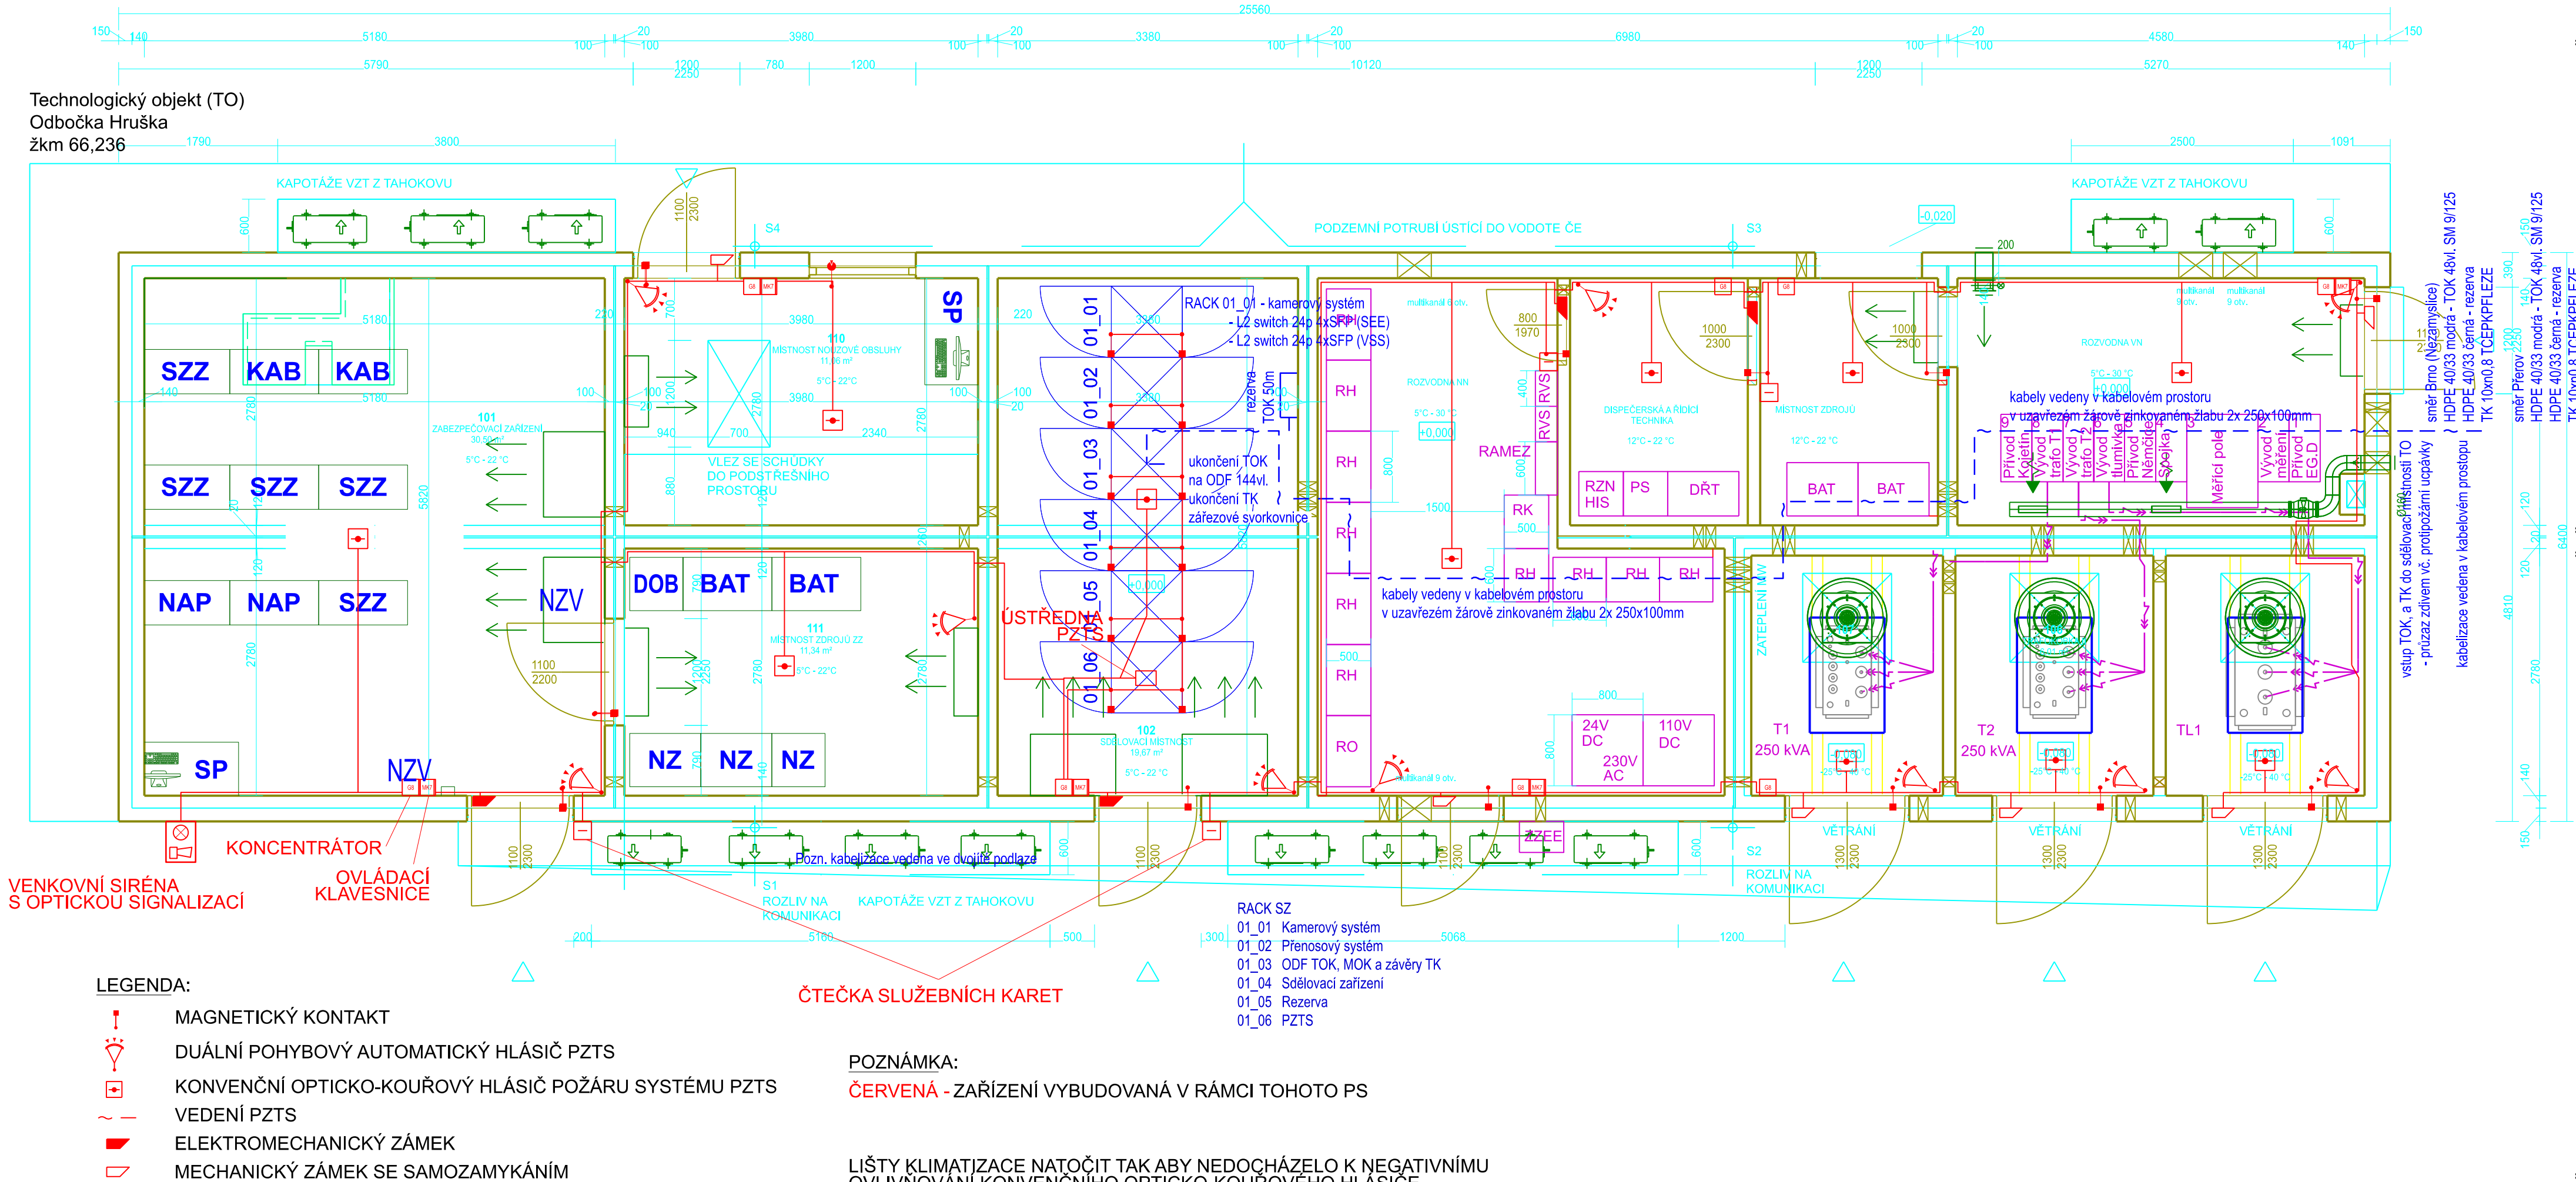

Spolufinancováno
Evropskou unií

Ministerstvo dopravy
Státní fond dopravní
infrastruktury

Jiná ověření:

Paré:

Orientační schéma:

Razítko oprávněné osoby:

Podpis:

Datum:

Revize:

Datum:

Popis:

Kontroloval:

000

1.5.2023

Dokumentace PDPS

Ing. Ondřej Kopáč

Stavebník/Investor:

Adresa:

Zástupce investora:

Adresa:

Správa železnic, státní organizace
Dlážděná 1003/7, 110 00 Praha 1
Stavební správa východ
Nerudova 773/1, 779 00 Olomouc

Zhotovitel díla:

Adresa:

Kontakt:

Společnost Nej - Koj
MORAVIA CONSULT Olomouc a.s.
Legionářská 1085/8,
779 00 Olomouc
T: +420 585 570 444
E: moravia@moravia.cz

Metroprojekt Praha a.s.
Argentinská 1621/36
Holešovice 170 00 Praha 7
T: +420 296154105
E: info@metroprojekt.cz

Zhotovitel části/objektu:

Adresa:

Kontakt:

MORAVIA CONSULT Olomouc a.s.
Legionářská 1085/8, 779 00 Olomouc
T: +420 585 570 444
E: moravia@moravia.cz

Hlavní projektant (HIP):

Specialista:

Ing. Jiří Malina

Ing. Milan Oharek

Název stavby/akce:

Název části:

Název objektu/díle části:

Název přílohy:

Název díle části přílohy:

Odpovědný projektant:

Kraj:

Olomoucký

Modernizace trati Brno-Přerov,
4. stavba Nezamyslice - Kojetín

Elektrická požární a zabezpečovací signalizace

Odb. Hruška, EZS

Umístění zařízení v TO odb. Hruška

-

Ing. Filip Rozsypal

Středočeský území:

Němčický území

Označení investora:

Zakázka:

Označení části:

Označení objektu/komplexu:

Číslo přílohy (typ/pořadí):

Stupeň dokumentace:

Smluvní datum zpracování:

S621500589

21-022-232-SR

D.1.2.4

PS 22-14-06

2. 201

PDPS

01.05.2023

Stupeň dokumentace:

Část:

Objekt:

Příloha:

Revize:

S 6 2 1 5 0 0 5 8 9

P D P S - D 1 2 0 4

P S 2 2 1 4 0 6

X X - 2 0 1 - 0 0 0

0

Dokument lze užívat pouze ve shledu příslušné smlouvy o dílo. Žádná jeho část nemůže být dle zákona č. 121/2000 Sb. kopírována nebo jinak rozšiřována bez souhlasu MORAVIA CONSULT Olomouc a.s.