









VYTYČOVACÍ VÝKRES V KM 62,412 - 62,727 1:500

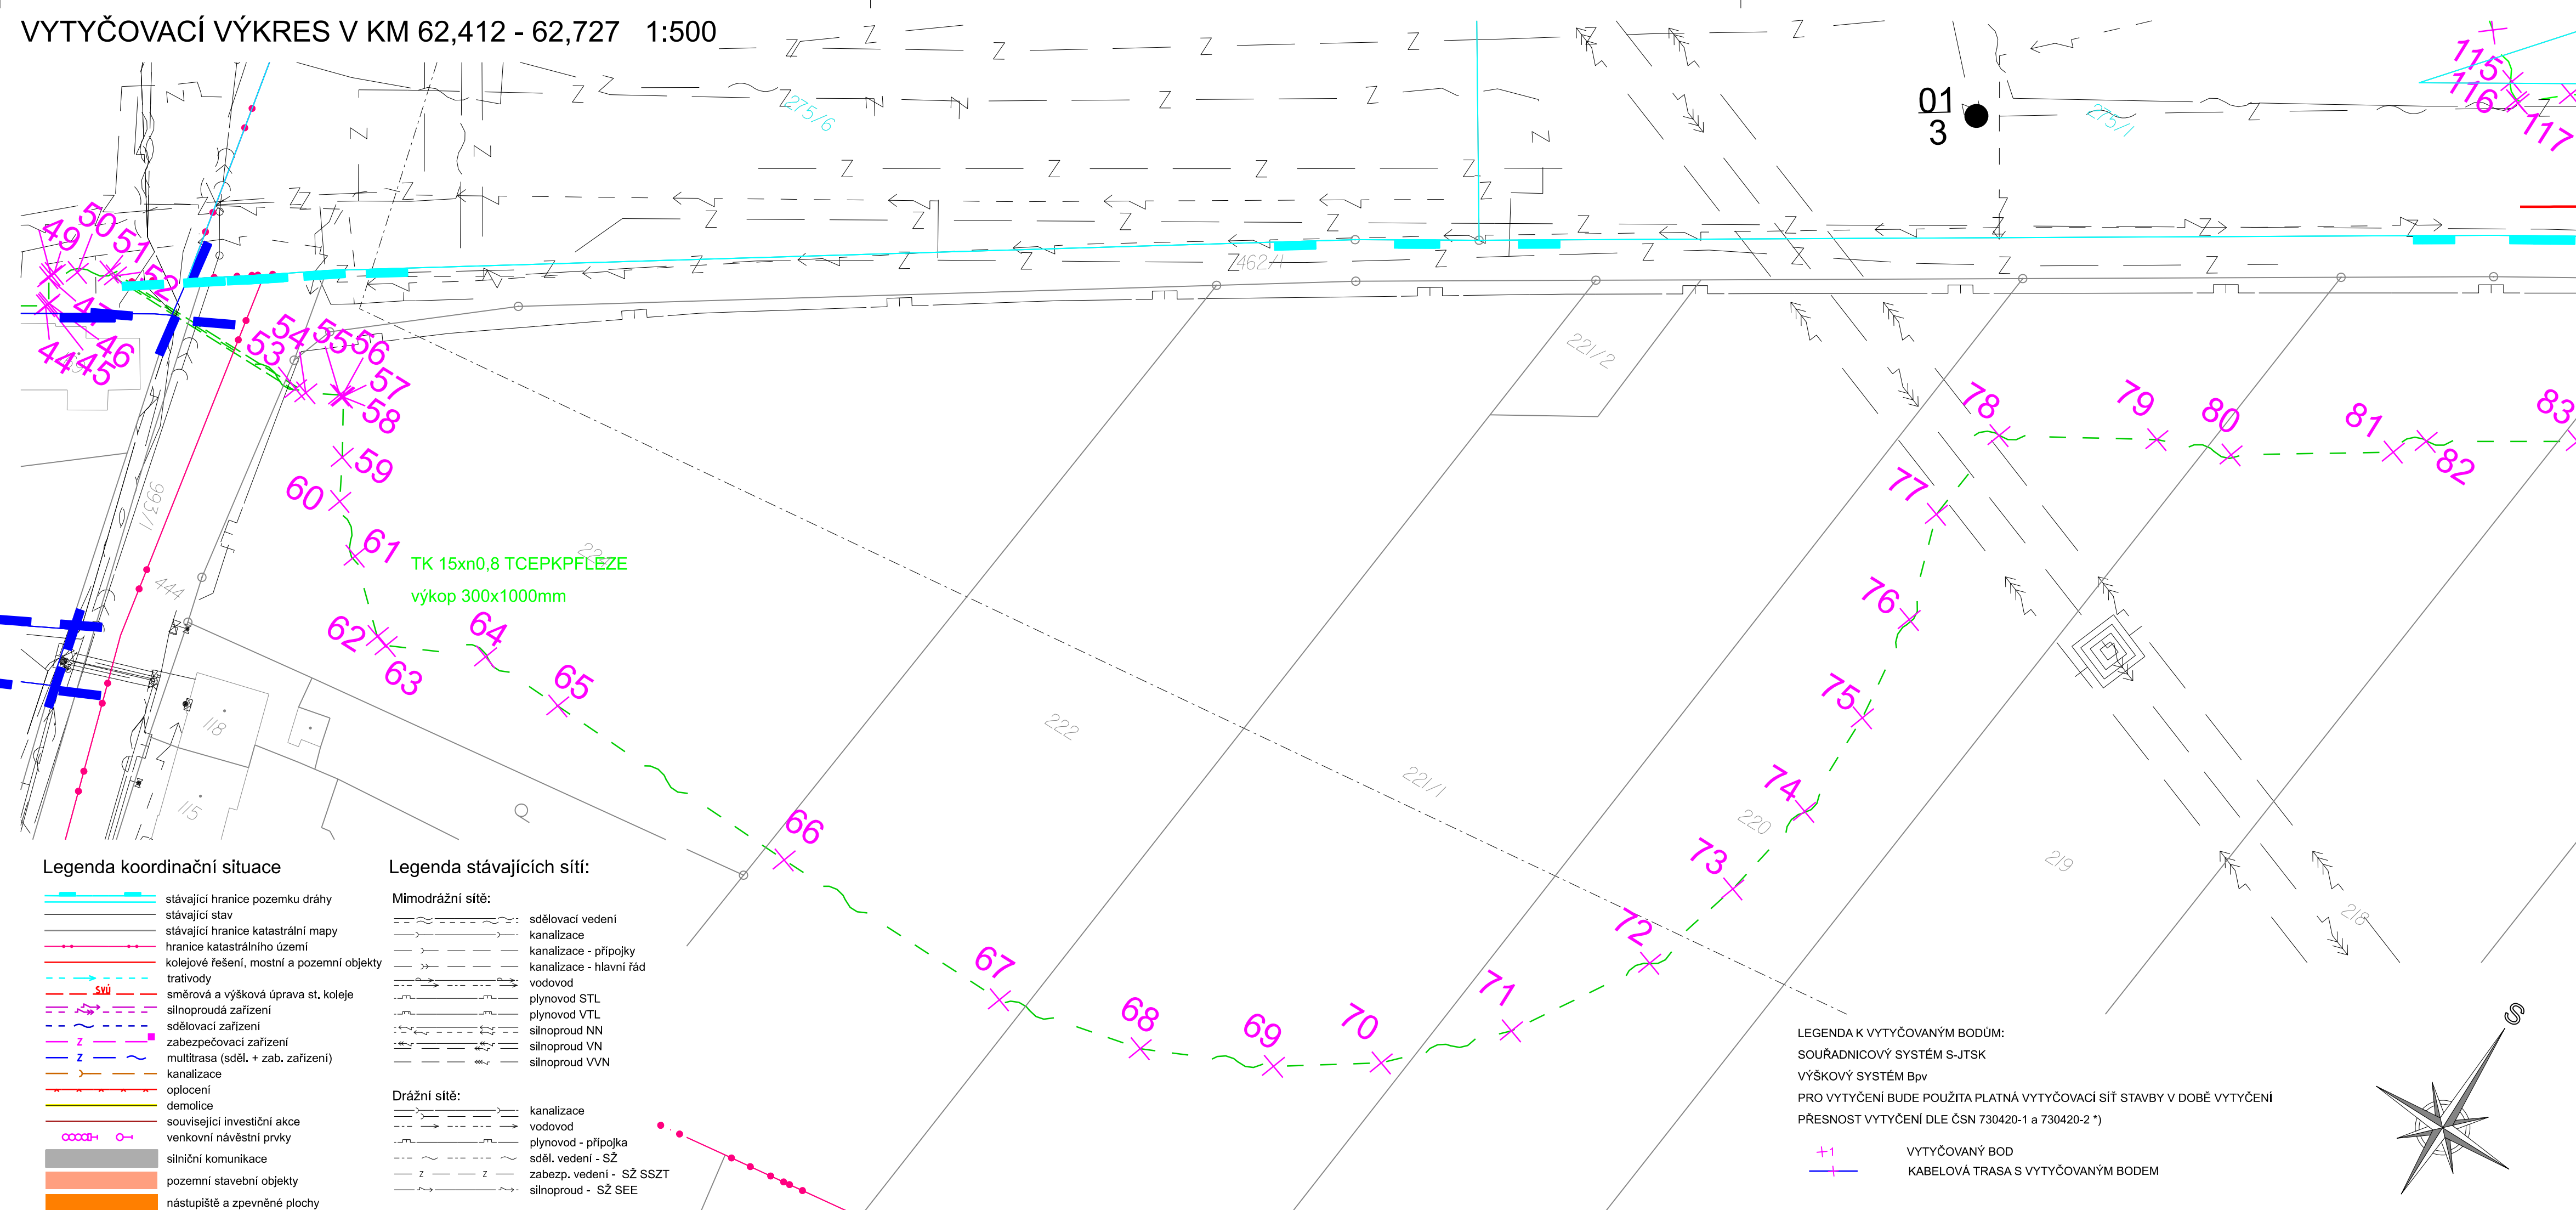

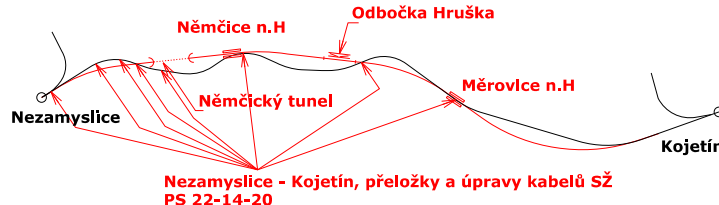 <div>Spolufinancováno Evropskou unií</div>		<div>Ministerstvo dopravy Státní fond dopravní infrastruktury</div> 	
Jiná ověření:		Paré:	
<div>Orientační schéma:</div> 		<div>Razítko oprávněné osoby:</div> <div>Podpis: _____ Datum: _____</div>	
Revize:	Datum:	Popis:	Kontroloval:
000	1.5.2023	Dokumentace PDPS	Ing. Ondřej Kopáč
Stavebník/Investor:		Správa železnic, státní organizace	
Adresa:		Dlážděná 1003/7, 110 00 Praha 1	
Zástupce investora:		Stavební správa východ	
Adresa:		Nerudova 773/1, 779 00 Olomouc	
			
Zhotovitel díla:	Společnost Nej - Koj		
Adresa:	MORAVIDA CONSULT Olomouc a.s. Legionářská 1085/8, 779 00 Olomouc T: +420 585 570 444 E: moravia@moravia.cz		
Kontakt:			
	Metroprojekt Praha a.s. Argentinská 1621/36 Holešovice 170 00 Praha 7 T: +420 296154105 E: info@metroprojekt.cz		
			
Zhotovitel části/objektu:	MORAVIDA CONSULT Olomouc a.s.		
Adresa:	Legionářská 1085/8, 779 00 Olomouc T: +420 585 570 444 E: moravia@moravia.cz		
Kontakt:			
Hlavní projektant (HIP):	Ing. Jiří Malina	Specialista:	Ing. Milan Oharek
Název stavby/akce:	Modernizace trati Brno-Přerov, 4. stavba Nezamyslice - Kojetín		Označení investora: 5621500589
Název části:	Dálková, optická, závěsná kabelizace (DK, DOK, ZOK)		Zakázka: 21-022-232-SR
Název objektu/díleč části:	Nezamyslice - Kojetín, přeložky a úpravy kabelů SŽ		Označení části: D.1.2.5
			Označení objektu/komplexu: PS 22-14-20
Název přílohy:	Vytyčovací výkres v KM 62,412 - 62,727		Číslo přílohy (typ/pořadí):
Název díleč části přílohy:	-		2. 208
Odpovědný projektant:	Zpracovatel přílohy:	Měřítko: 1:500	Stupeň dokumentace:
Ing. Filip Rozsypal	Ing. Filip Rozsypal	Formáty: 4xA4	PDPS
Kraj:	Katastrální území:	TUDU:	Smluvní datum zpracování:
Olomoucký	Nezamyslice nad Hanou (okres Prostějov);704393	2101 Brno-hl.n. - Přerov	01.05.2023
Označení investora:	Stupeň dokumentace:	Objekt:	Podobjekt:
S 6 2 1 1 5 0 0 5 8 9	- P D P S - D 1 2 0 5 -	P S 2 2 1 4 2 0 -	X X -
Příloha:	Revize:		
2 1 2 0 8 -	0 1 0 0		
DOKUMENT JE LŽIŮVAT POUŽÍTE VE SVOJŠÍ JEDLIŠLIŠKÉ SMLUVY O DÍLO. ŽÁDNÁ JEHO ČÁST NEMŮŽE BÝT DLE ŽÁKONA Č. 121/2000 Sb. KOPIROVÁNA NEBO INAK ROZŠÍŘOVÁNA. BEZ SOUHLASU MORAVIDA CONSULT Olomouc a.s.			