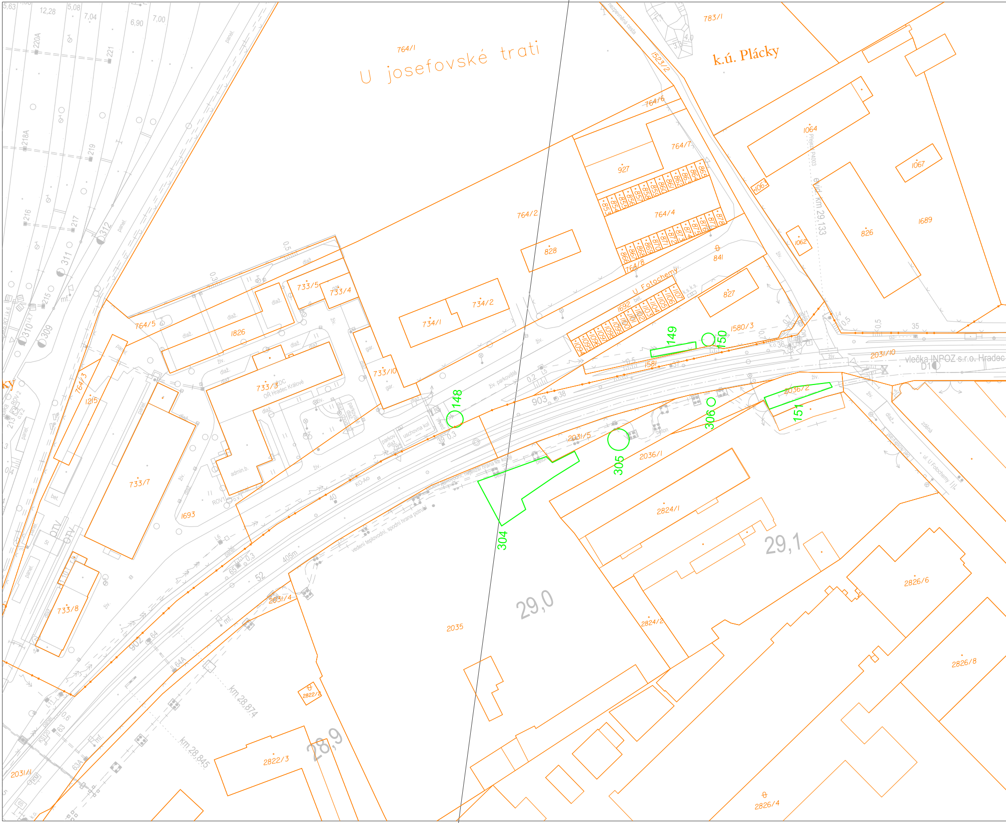
U josefovské trati
k.ú. Plácky
764/1
764/2
764/4
764/5
764/6
764/7
764/8
783/1
1523/2
927
828
841
827
826
1064
1067
1063
1062
1689
U Fotochemy
1692
1580/3
1581
2031/10
vlečka INPOZ s.r.o. Hradec
D1
evid. km 29,133
733/5
733/4
733/3
ODC
OŘ Hradec Králové
733/10
733/7
733/8
734/1
734/2
1826
1215
764/3
1693
903
2031/5
2031/4
2031/1
2036/1
2036/2
2035
2824/1
2824/2
2822/2
2822/3
2826/4
2826/6
2826/8
29,0
29,1
28,9
km 28,874
km 28,845
148
149
150
151
304
305
306
310
309
311
312
216
217
218A
219
220A
221
215
902
64
64A
63
63A
65
52
40
405m
vedení teplovodní, spodní hrana potrubí
vedení teplovodní, nejvyšší hrana na kolejí
uschovna kol
admin.b.
parkoviště
živ. parkoviště
dlaž.
panel
živ.
bet.
gar.
beton
zeleň
ul. U Fotochemy
nezpevněná cesta
ROV1
KO-AO
OTV
mf
12,28
5,63
5,08
7,04
6,90
7,00
35

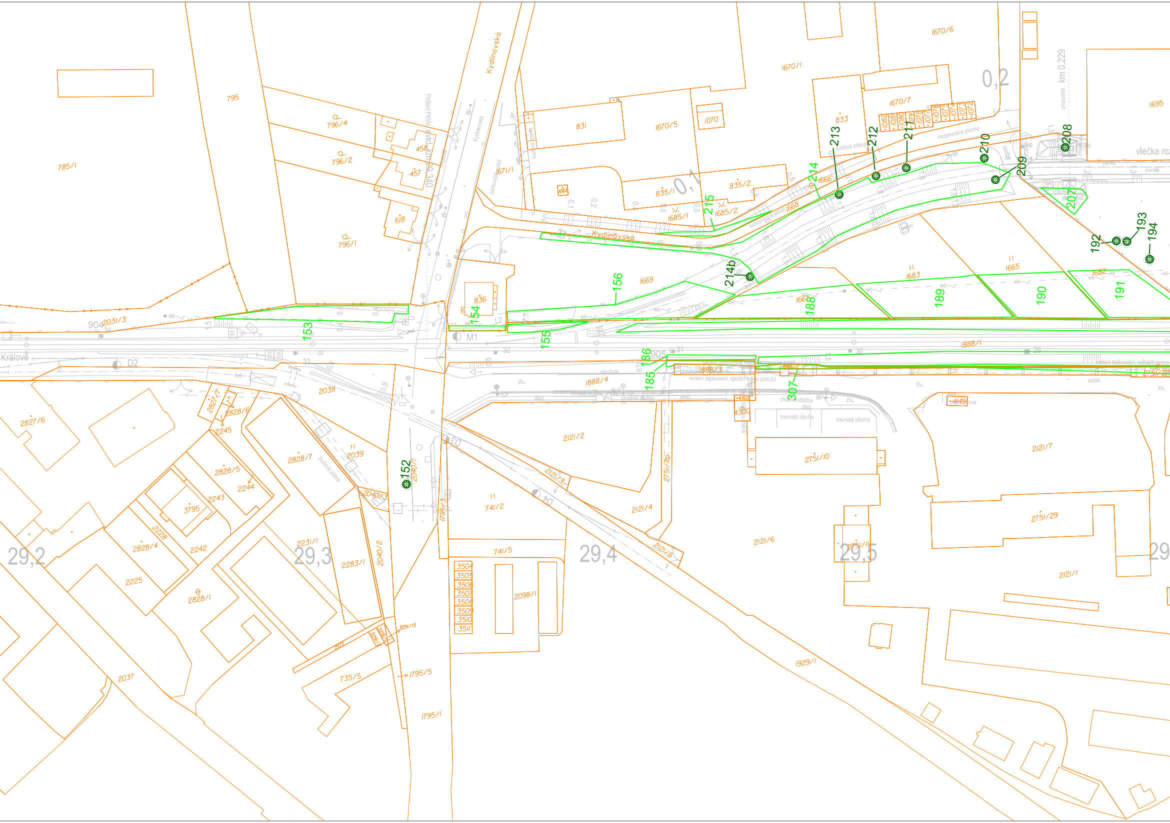

Kydlinovská
Kydlinovská
Králové
0,1
0,2
29,2
29,3
29,4
29,5
29
km 0,229
vlečka ro
795
785/1
796/4
796/2
796/1
458
457
618
904
2031/3
831
1670/5
1070
1670/1
1670/6
1670/7
833
1695
835/1
835/2
1685/1
1685/2
1068
1666
1668
1669
1671/1
836
1683
1665
1682
1667
1888/1
1888/4
1888/3
1888/2
905
2751/12
4300
4303
4149
2121/2
2121/3
2121/4
2121/5
2121/6
2121/7
2121/1
2751/10
2751/29
2751/11
2751/10
741/2
741/5
2098/1
3504
3505
3506
3507
3508
3509
3510
3511
1929/1
1795/3
1795/5
1795/1
2040/1
2040/2
2040/3
2283/1
2231/1
2039
2038
2828/7
2828/6
2828/5
2828/4
2828/1
2827/6
2827/7
2245
2244
2243
2242
3795
2228
2225
2037
735/5
3291/13
3291/1
2103
152
153
154
155
156
185
186
188
189
190
191
192
193
194
207
208
209
210
211
212
213
214
214b
215
307
M1
D2
D3
D4
L2
budova zděná
komunikace asfalt
nezpevněná plocha
chodník dlažba
travnatá plocha
vedení teplovodní, spodní hrana potrubí
obrubník
živ.
dlaž.
asfalt
panely
přejezd P4004 evid. km 29,340

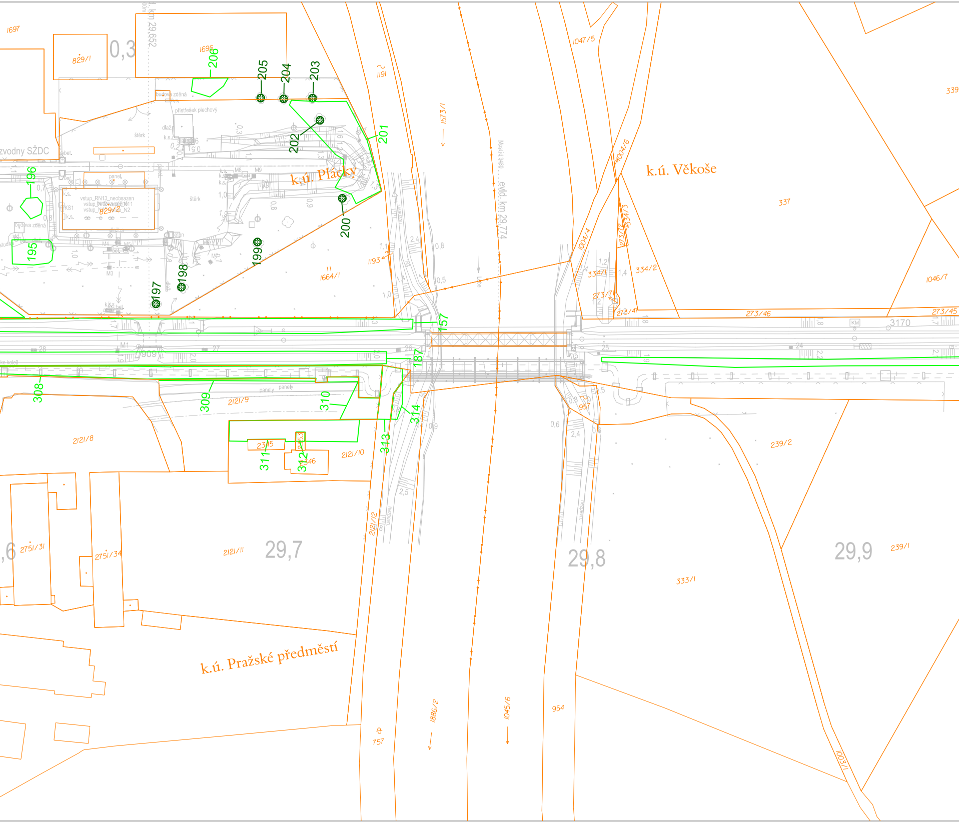

k.ú. Plácky
k.ú. Věkoše
k.ú. Pražské předměstí
evid. km 29,774
Most id 3480
km 29,652
0,3
29,7
29,8
29,9
,6
1697
829/1
1696
829/2
1191
1573/1
1047/5
1004/6
1004/4
339
337
333/3
273/12
334/1
334/2
273/7
273/47
273/46
273/45
1046/7
1193
1664/1
3170
2121/9
2121/8
2121/10
2121/11
2121/12
2345
2346
2751/31
2751/34
239/2
239/1
333/1
957
757
1886/2
1045/6
954
1003/1
206
205
204
203
202
201
200
199
198
197
196
195
157
187
308
309
310
311
312
313
314
budova zděná
přístřešek plechový
štěrk
dlažba
panel.
panely
beton
vstup_RN13_neobsazen
zvodny SŽDC
M1
M3
M4
M5
M6
M7
M8
M9
KS1
KM
909

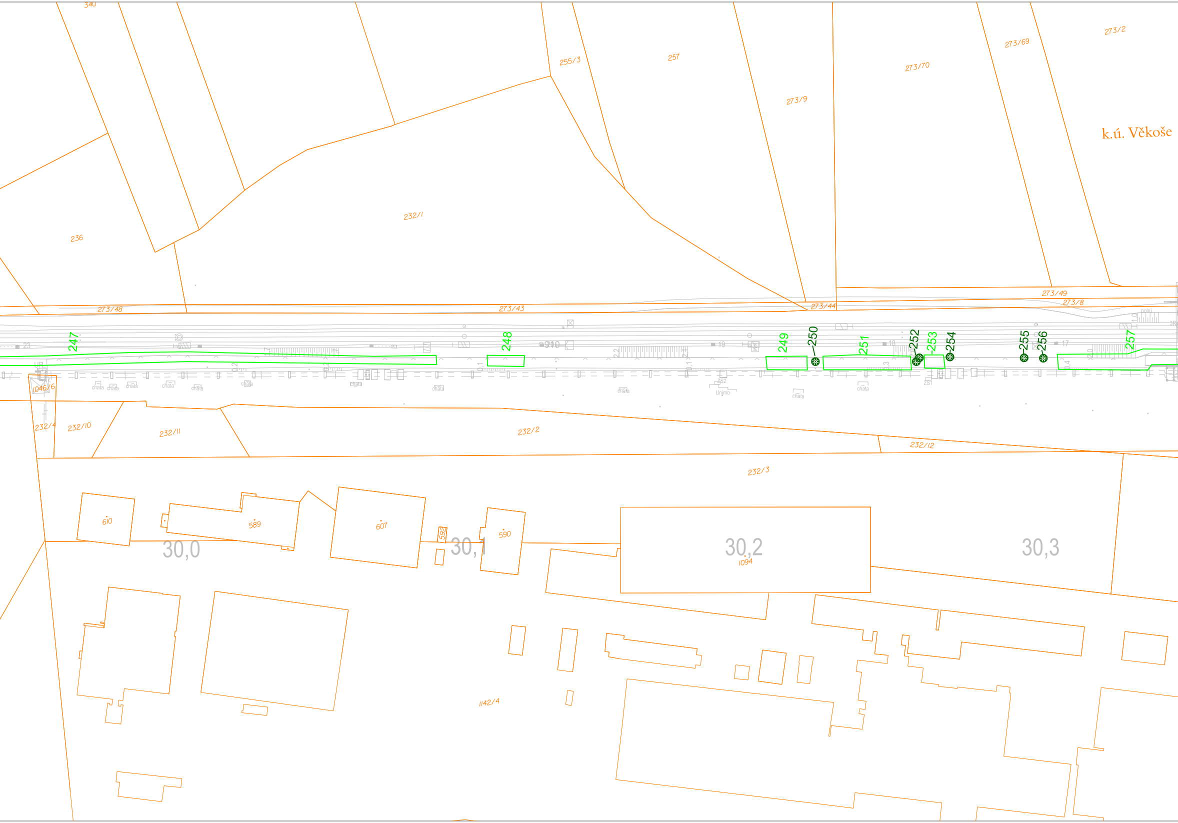
340
255/3
257
273/70
273/69
273/2
273/9
232/1
236
k.ú. Věkoše
273/48
273/43
273/44
273/49
273/8
23
247
248
910
249
250
19
251
18
252
253
254
255
256
17
257
UR
chata
1046/6
Unimo
ZS2
ZS1
232/4
232/10
232/11
232/2
232/12
232/3
610
589
607
592
590
30,0
30,1
30,2
1094
30,3
1142/4

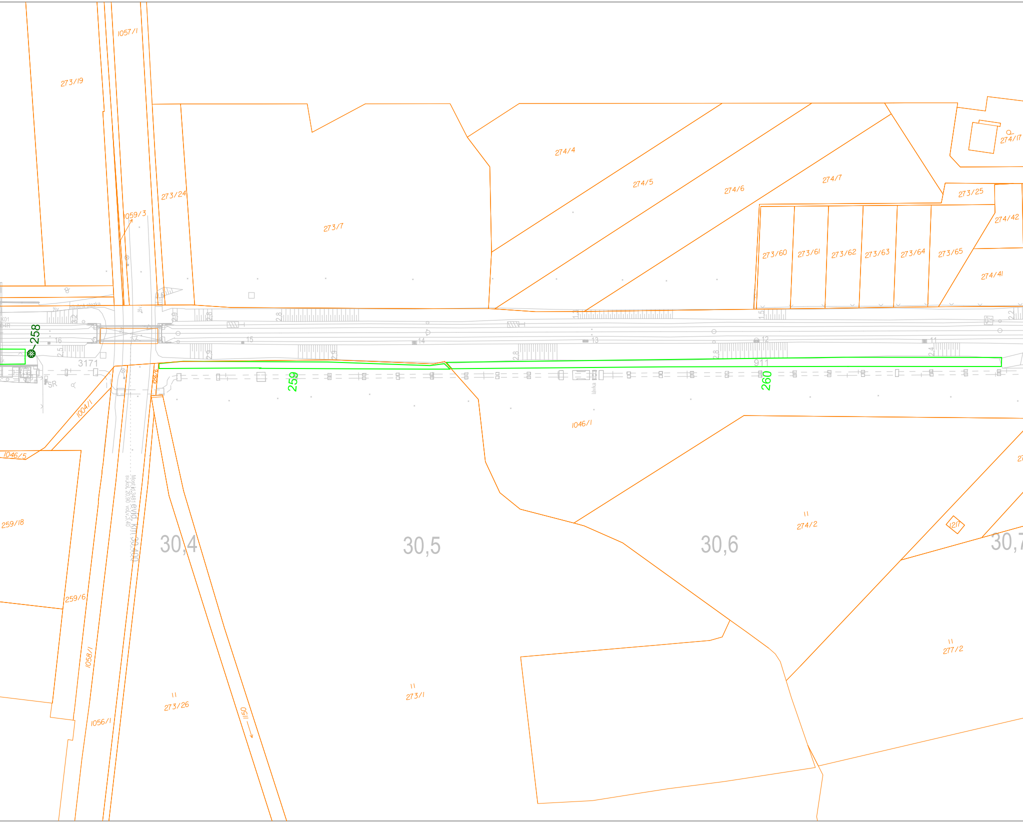
1057/1
273/19
273/24
1059/3
273/7
274/4
274/5
274/6
274/7
274/17
273/25
274/42
273/60
273/61
273/62
273/63
273/64
273/65
274/41
258
16
15
14
13
12
11
3171
259
911
260
lávka
1004/1
1046/5
1046/1
259/18
259/6
1058/1
1056/1
273/26
1150
273/1
274/2
277/2
1217
30,4
30,5
30,6
30,7
evid. km 30,400

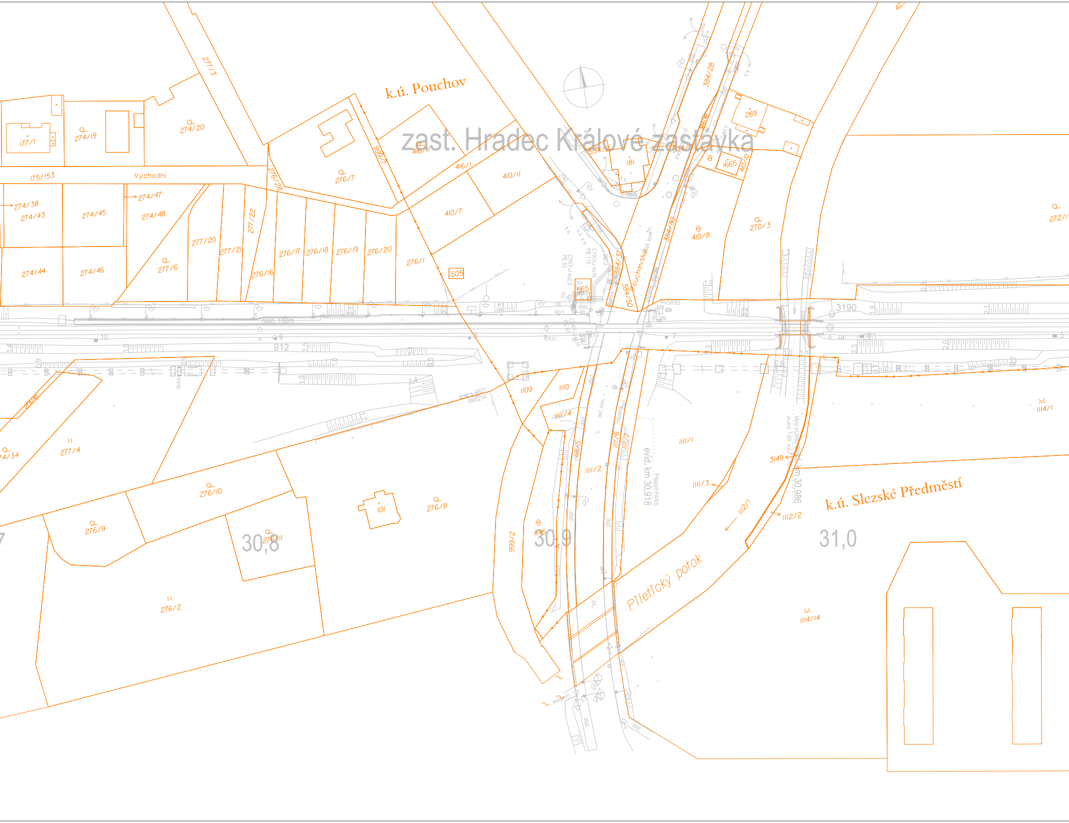
k.ú. Pouchov
zast. Hradec Králové zastávka
277/3
177/1
274/19
274/20
276/7
416/11
416/1
410/11
410/7
269
181
1665
410/10
410/8
270/3
272/1
384/28
384/37
384/50
384/30
Pouchovská
175/153
Východní
274/38
274/43
274/45
274/47
274/48
277/22
276/28
2766
277/20
277/21
276/16
276/17
276/18
276/19
276/20
276/1
277/6
274/44
274/46
505
565
3190
912
1109
1110
1111/4
1111/5
1111/6
1111/7
1111/1
1111/2
1111/3
1112/1
1112/2
3149
1114/1
1114/14
evid. km 30,918
km 30,986
274/40
274/34
277/4
276/10
276/8
101
276/9
276/11
276/2
999/2
1145
30,8
30,9
31,0
k.ú. Slezské Předměstí
Piletický potok

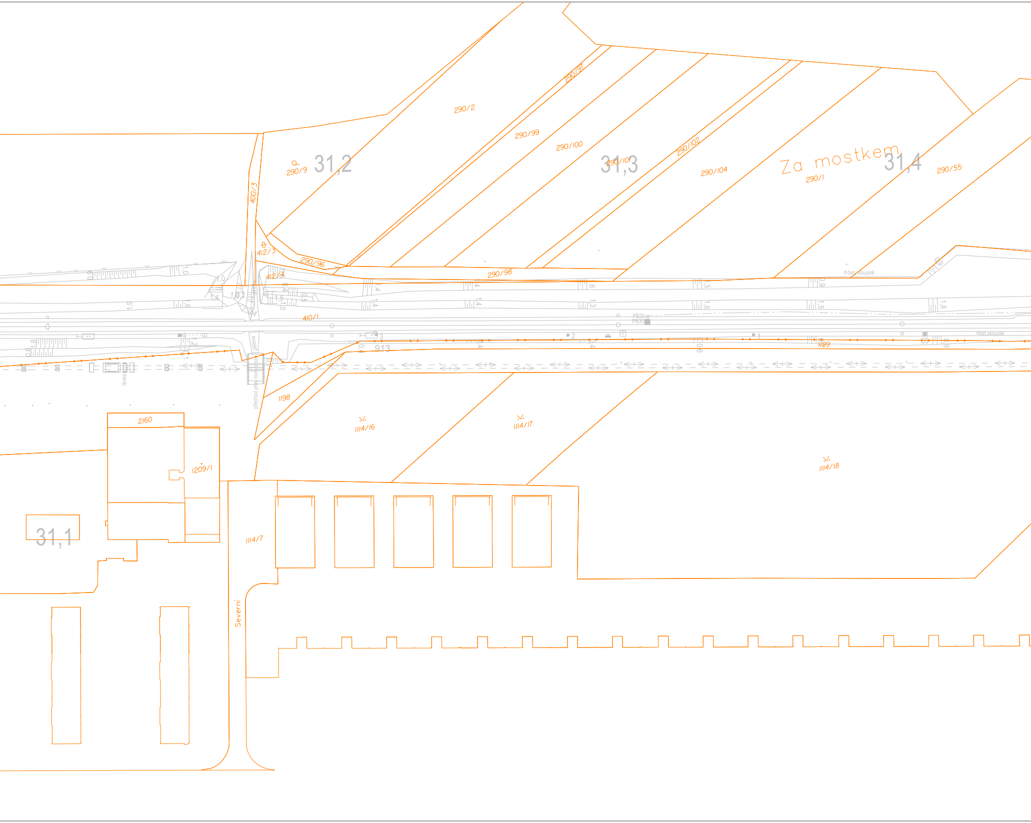
290/2
290/97
290/9
31,2
400/3
290/99
290/100
31,3
290/101
290/102
290/104
Za mostkem
290/1
31,4
290/55
412/3
290/96
412/4
290/98
410/1
bet. sloupek
PB30
913
1199
lávka
pěšina
přechod přes horkovod
1198
1114/16
1114/17
1114/18
2160
1209/1
31,1
1114/7
Severní

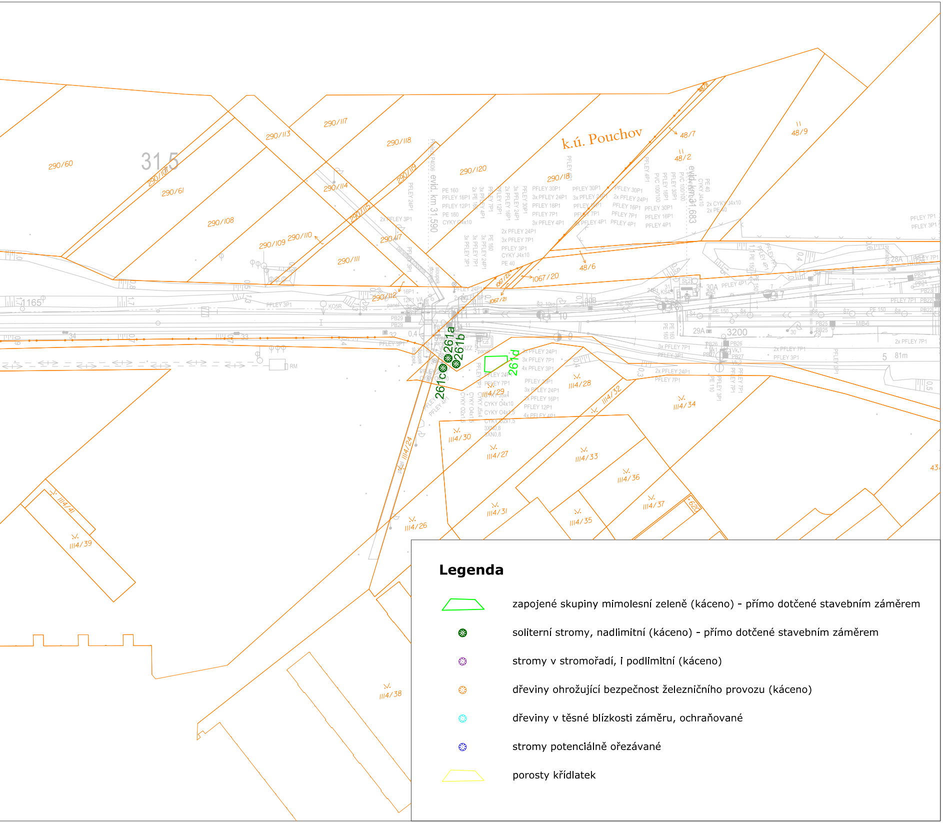
k.ú. Pouchov
evid. km 31,590
evid. km 31,683
261a
261b
261c
261d
31,5
1165
3200
290/60
290/61
290/107
290/108
290/109
290/110
290/111
290/112
290/113
290/114
290/115
290/117
290/118
290/119
290/120
290/118
48/2
48/6
48/7
48/9
1067/20
1067/21
1067/22
1114/24
1114/26
1114/27
1114/28
1114/29
1114/30
1114/31
1114/32
1114/33
1114/34
1114/35
1114/36
1114/37
1114/38
1114/39
1114/41
29A
30A
30B
RM
KOSR
PFLEY 3P1
PFLEY 7P1
PFLEY 24P1
2x PFLEY 24P1
3x PFLEY 7P1
CYKY J4x10
PE 160
PE 150
PE 40

Legenda

🟩	zapojené skupiny mimolesní zeleně (káceno) – přímo dotčené stavebním záměrem
✲	soliterní stromy, nadlimitní (káceno) – přímo dotčené stavebním záměrem
✲	stromy v stromořadí, i podlimitní (káceno)
✲	dřeviny ohrožující bezpečnost železničního provozu (káceno)
✲	dřeviny v těsné blízkosti záměru, ochraňované
✲	stromy potenciálně ořezávané
🟨	porosty křídlatek

Jiná ověření:	Paré:
Orientační schéma:	Razítko oprávněné osoby: Podpis: Datum:

Revize:	Datum:	Popis:	Kontroloval:
000	16.04.2024	Definitivní odevzdání dokumentace	Ing. Tomáš Adam

Stavebník/Investor:	**Správa železnic, státní organizace**
Adresa:	Dlážděná 1003/7, 110 00 Praha 1
Zástupce investora:	**Stavební správa východ**
Adresa:	**Nerudova 773/1, 779 00 Olomouc**

SPRÁVA ŽELEZNIC

Zhotovitel díla:	**SP + SEU_HK-Pardubice-Chrudim_2.st_ŽST Hradec Králové**
Adresa: Kontakt:	Olšanská 2643/1a, 130 00 Praha 3 T: +420 605 229 020 E: praha@sudop.cz
Zhotovitel části/objektu:	**SUDOP PRAHA a.s.** **Projektové středisko 211**
Adresa: Kontakt:	Olšanská 2643/1a, 130 00 Praha 3 T: +420 605 229 020 E: praha@sudop.cz
Hlavní projektant (HIP):	**ING. DANIEL FILIP**
Specialista:	**ING. JITKA TOBOLOVÁ**

SUDOP PRAHA ® SUDOP EU

Název stavby/akce:	**MODERNIZACE TRATI HRADEC KRÁLOVÉ - PARDUBICE - CHRUDIM, 2. STAVBA, ZDVOUKOLEJNĚNÍ OPATOVICE NAD LABEM - HRADEC KRÁLOVÉ, 1. ETAPA, ŽST HRADEC KRÁLOVÉ HL. N.**		Označení investora: **S621900133** Zakázka: **19-254.250**
Název části:	Dokumentace vlivů záměru na životní prostředí		Označení části: **E.2.1.9**
Název objektu/dílčí části:	**Dendrologický průzkum**		Označení objektu/komplexu: **-**
Název přílohy: Název dílčí části přílohy:	Situace mimolesní zeleně v km 29,1 - km 31,7 - podklad KN -		Číslo přílohy (typ/pořadí): **2 103**
Odpovědný projektant: Ing. Tomáš Adam	Zpracovatel přílohy: Ing. Tomáš Adam	Měřítko: 1:1000 Formáty: 14 x A4	Stupeň dokumentace: **DUSP+PDPS**
Kraj: Královéhradecký	Katastrální území: viz textová část	TUDU: 1302 F1	Smluvní datum zpracování: **16.04.2024**

Označení investora::	*Stupeň dokumentace:*	*Část:*	*Objekt:*	*Podobjekt:*	*Příloha:*	*Revize:*
S 6 2 1 9 0 0 1 3 3	*_ D U R X*	*_ E 2 1 0 9*	*_ X X X X X X X X*	*_ X X*	*_ 2 _ 1 0 3*	*_ 0 0 0*

[Prostor pro další informace]