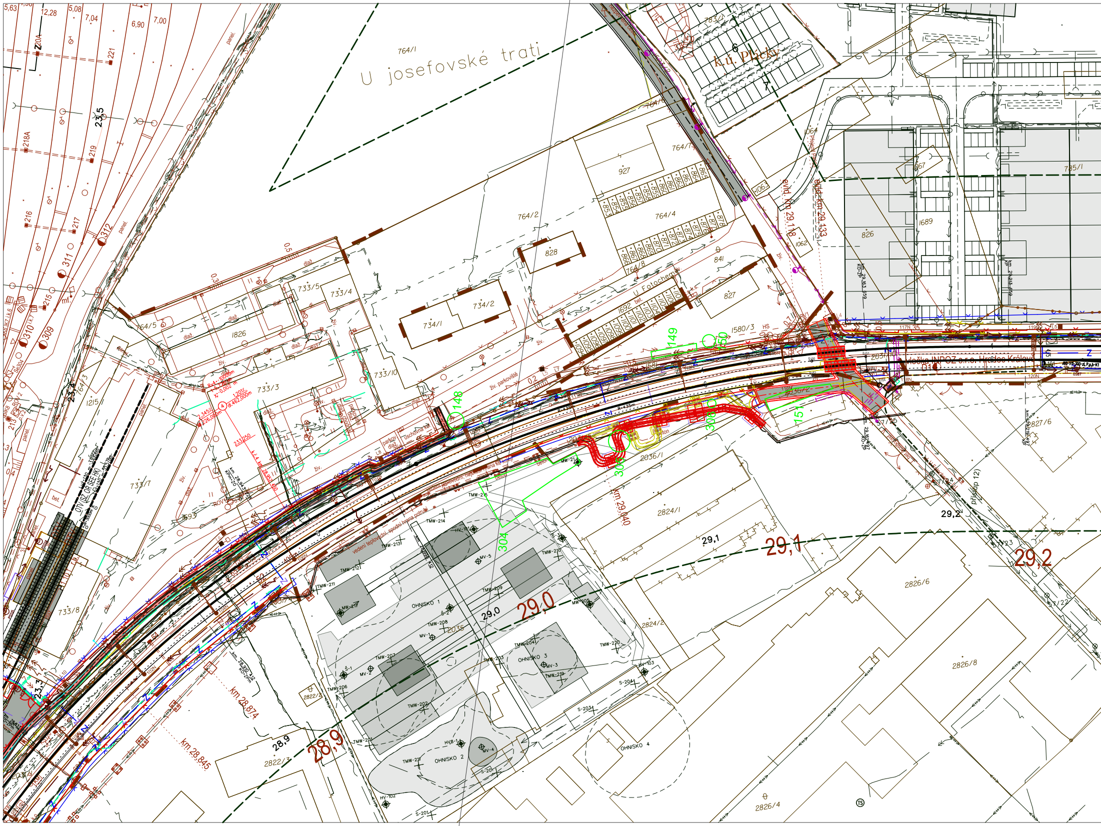
U josefovské trati
764/1
k.ú. Plácky
764/2
764/4
764/7
764/8
927
828
841
827
826
1689
735/1
1064
1063
1062
1067
U Fotochemy
1692
1580/3
734/1
734/2
733/5
733/4
733/3
733/10
733/7
733/8
764/5
764/3
1826
1215
1593
2036/1
2036/2
2035
2824/1
2824/2
2826/6
2826/8
2826/4
2822/2
2822/3
1827/6
evid. km 29,118
evid. km 29,133
km 29,040
km 28,874
km 28,845
28,9
29,0
29,1
29,2
OHNISKO 1
OHNISKO 2
OHNISKO 3
OHNISKO 4
148
149
150
151
304
305
306
Přístup 12
vedení teplovodní, spodní hrana potrubí
Vlečka INPOZ s.r.o. Hradec Králové
23,5
23,4
23,3
311
312
309
310
215
216
217
218A
219
220A
221
5,63
12,28
5,08
7,04
6,90
7,00

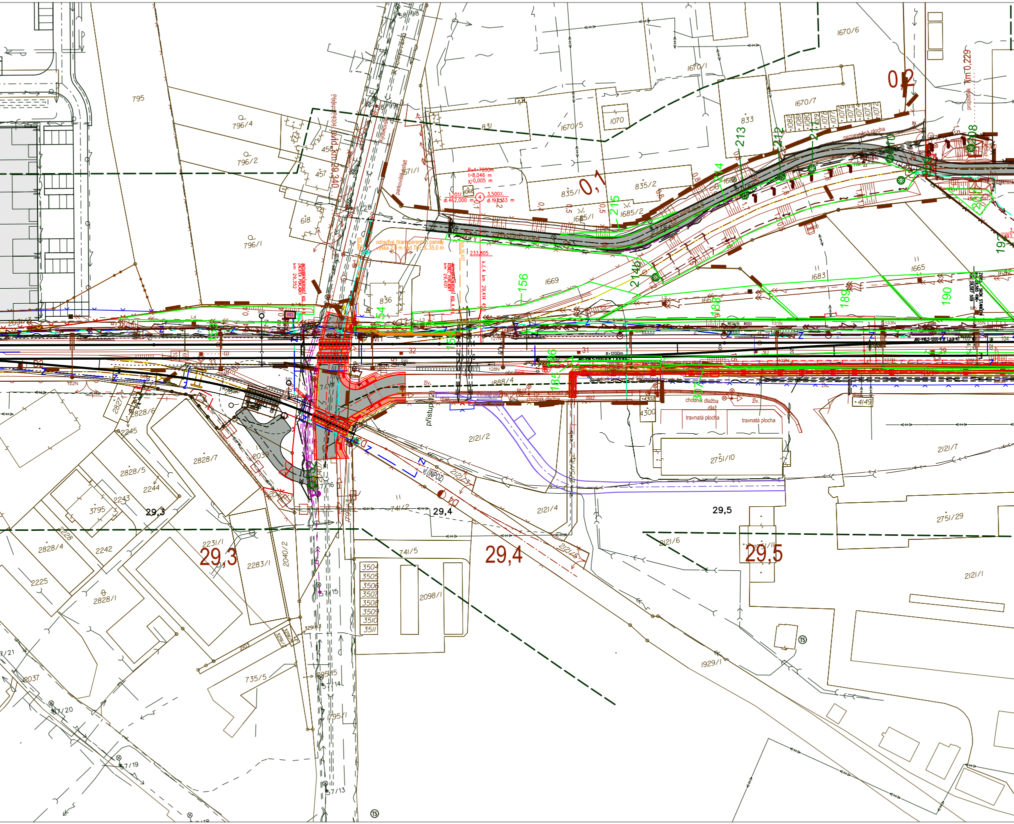

795
796/4
796/2
796/1
458
457
618
836
831
1670/6
1670/1
1670/5
1670/7
1070
833
835/1
835/2
1685/1
1685/2
1669
1683
1665
1068
0,1
0,2
km 0,229
evid. km 29,340
Kydlinovská
parkoviště asfalt
671/1
Rv4=7000m
t=8,046 m
y_v=0,005 m
1,201%
dl.462,000 m
④
3,500%
dl.193,133 m
odrazivé (transparentní) panely
výška 2,0 m nad TK; dl. 35,0 m
km 29,407
233,805
k.č.4 km 29,414 450
ANTIVIBRAČNÍ ROHOŽ KOL. A
ZAČÁTEK POKLÁDKY
km 29,352
ANTIVIBRAČNÍ ROHOŽ KOL. 4
KONEC POKLÁDKY
km 29,401
RD
154
156
188
189
190
213
214
215
216
185
R=1200m
přístup
2121/2
2121/4
2121/5
2121/6
2121/7
2121/1
2751/10
2751/29
4300
4149
travnatá plocha
chodník dlažba
dlaž
živ.
2828/6
2828/7
2828/5
2828/4
2828/1
2245
2244
2243
2242
2225
3795
2039
2040/1
2040/2
2231/1
2283/1
741/2
741/5
2098/1
3504
3505
3506
3507
3508
3509
3510
3511
735/5
795/5
795/1
57/16
57/15
57/14
57/13
57/20
57/19
2037
1929/1
29,3
29,4
29,5
V.(INPOZ)
D4

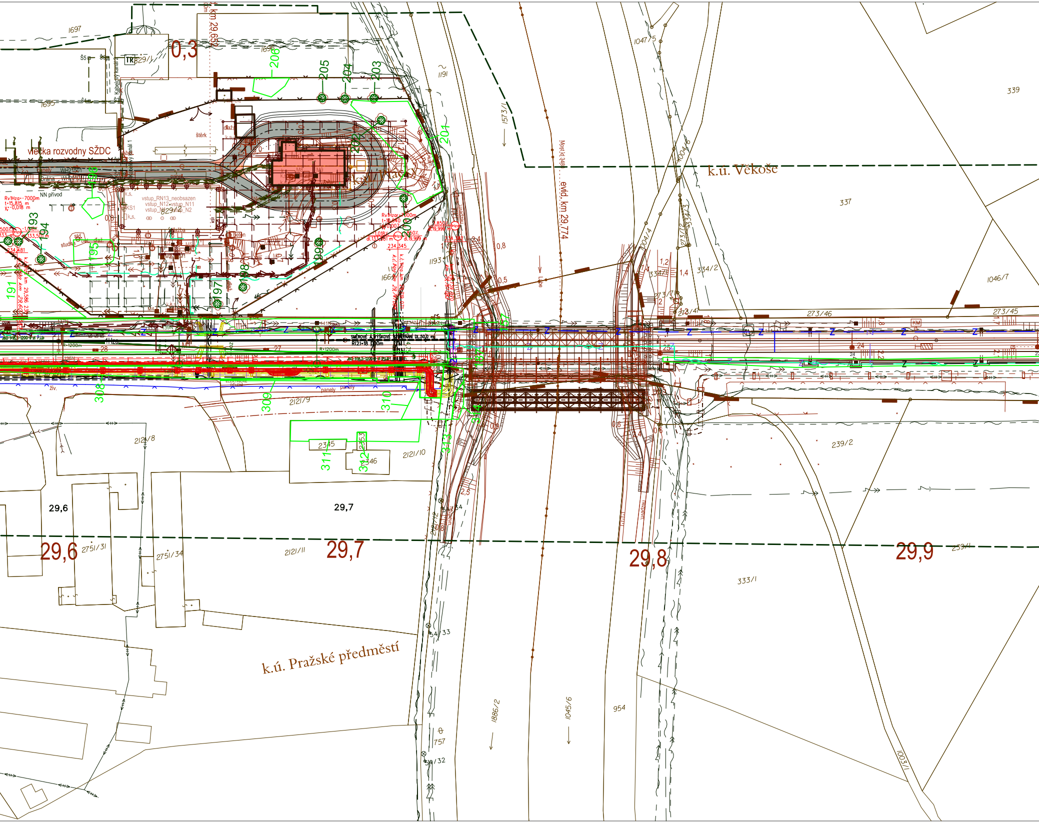

1697
0,3
km 29,652
1696
206
205
204
203
1695
TR
Š5
1191
1573/1
Mostní id 348
evid. km 29,774
k.ú. Věkoše
339
1047/5
1004/6
337
Věžka rozvodny SŽDC
štěrk
NN přívod
vstup_RN13_neobsazen
vstup_N12+vstup_N11
vstup_N10+vstup_N2
829/2
panely
Brána
studna
beton
193
194
195
191
197
198
199
200
201
202
0,8
0,5
1193
1664
Labe
1,2
1,4
334/1
334/2
273/7
273/41
273/46
273/45
1046/7
R=1200m
28
27
24
25
SMĚROVÉ A VÝŠKOVÉ VYTYČENÍ DL.50,0 m
živ.
panely
308
309
310
311
312
313
2121/9
2121/8
2121/10
2345
2346
2253
239/2
29,6
29,7
29,6
2751/31
2751/34
2121/11
29,7
29,8
29,9
333/1
2,5
k.ú. Pražské předměstí
54/33
1886/2
1045/6
954
757
54/32
1003/1

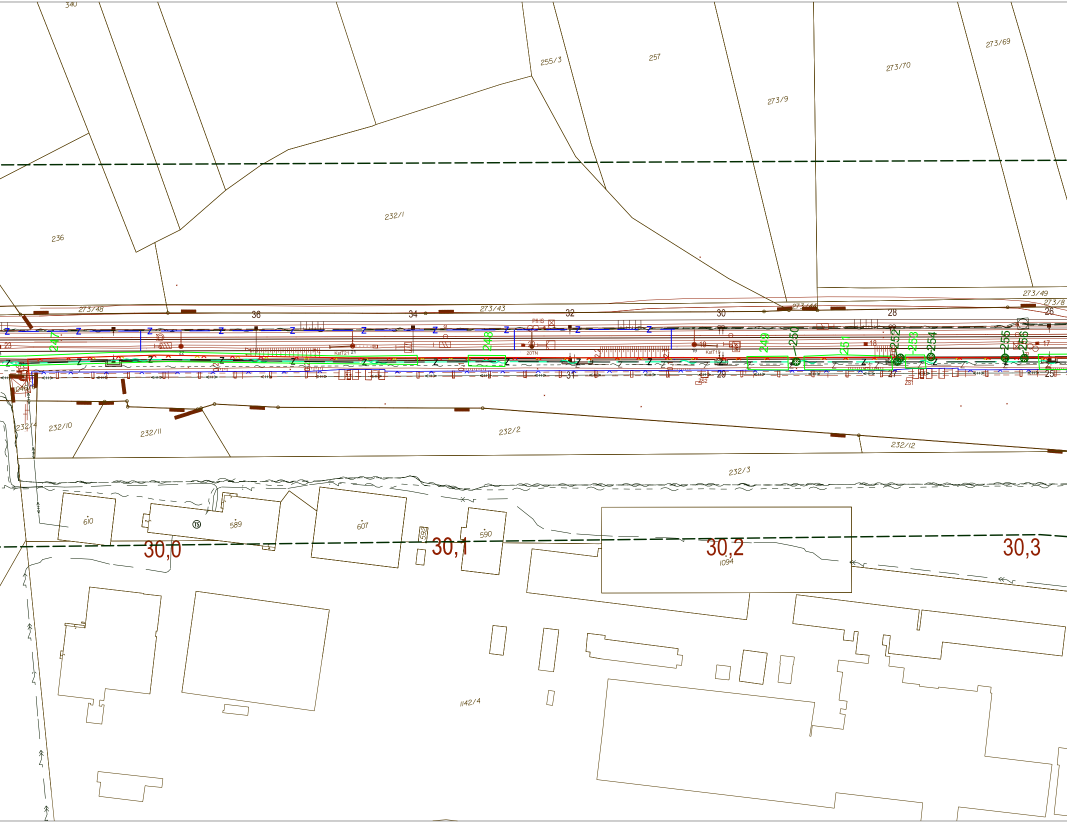
340
255/3
257
273/69
273/70
273/9
232/1
236
273/48
36
34
273/43
32
30
273/44
28
273/49
273/8
26
PIHS
23
247
22
KstT21 21
20TN
248
19
KstT19
249
250
251
18
252
253
254
255
256
17
31
29
27
25
ZS2
ZS1
1046
232/4
232/10
232/11
232/2
232/12
232/3
610
589
607
592
590
30,0
30,1
30,2
30,3
1094
1142/4

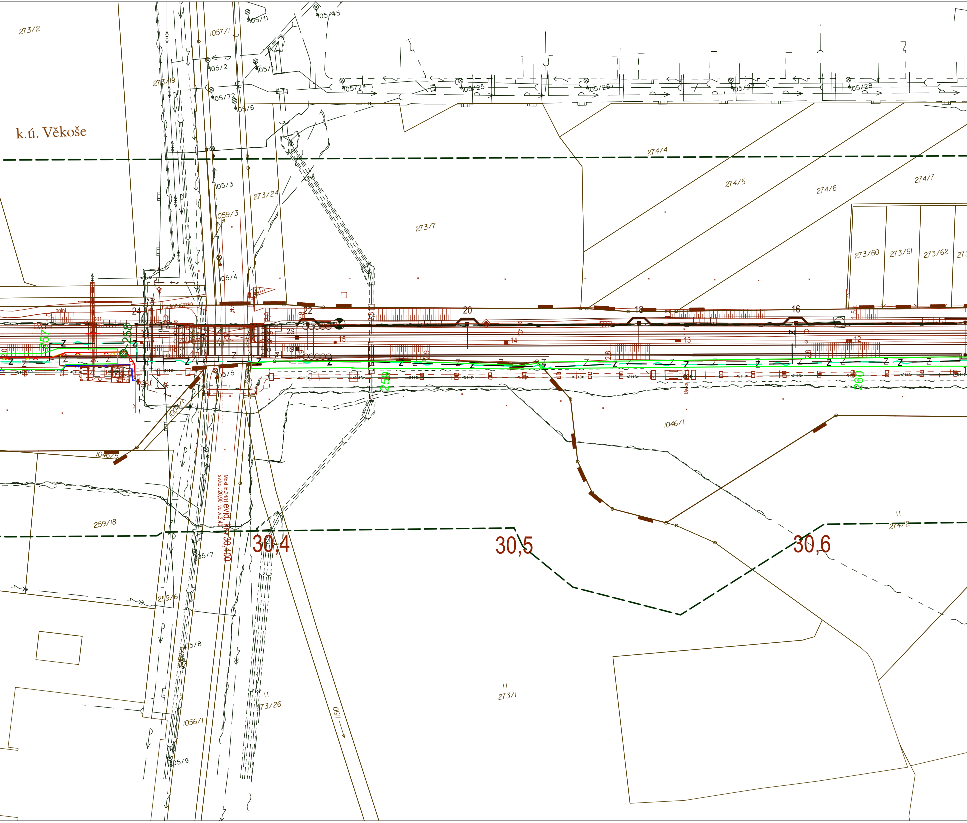
273/2
k.ú. Věkoše
273/19
1057/1
105/11
105/45
105/2
105/1
105/72
105/6
105/24
105/25
105/26
105/27
105/28
274/4
274/5
274/6
274/7
105/3
273/24
1059/3
273/7
273/60
273/61
273/62
105/4
24
22
20
18
16
25
15
14
13
12
257
258
259
260
105/5
1046/1
1046/5
1004/1
259/18
Most id.3481 evid. km 30,400
sv.kol. 20,90 vol.v.3,40
30,4
30,5
30,6
274/2
105/7
259/6
105/8
273/26
1056/1
273/1
1150
105/9
lávka

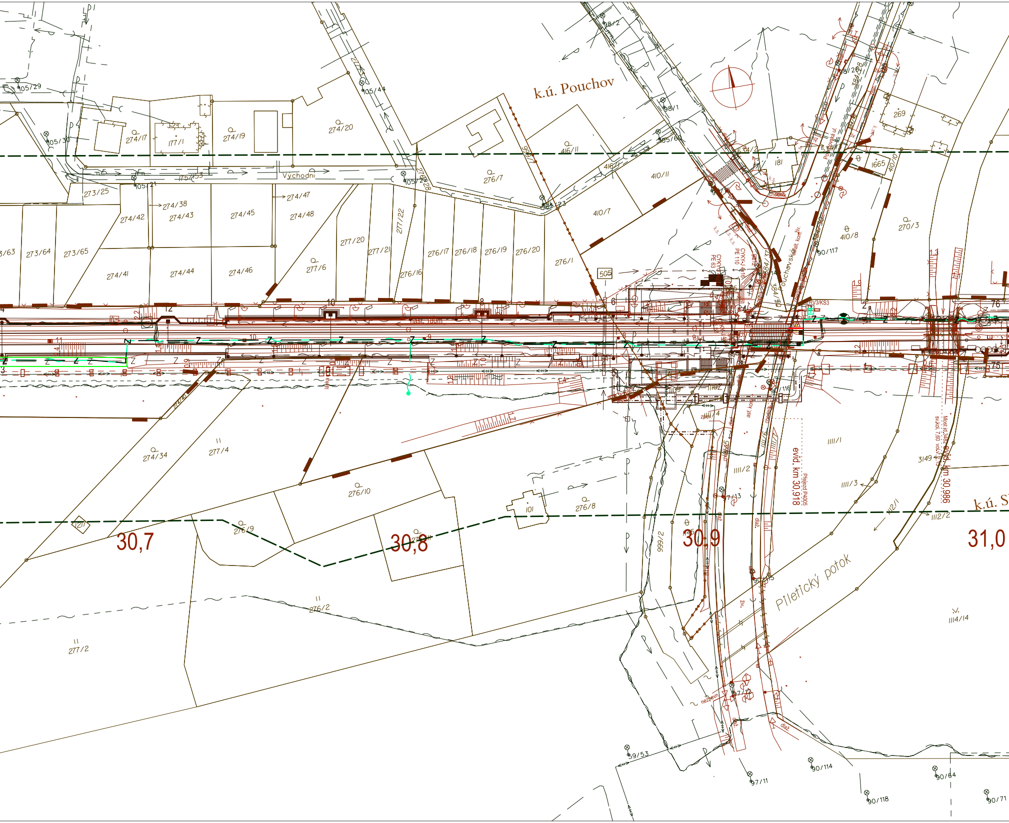
k.ú. Pouchov
Východní
Pouchovská
Piletický potok
evid. km 30,918
evid. km 30,986
Přejezd P4005
k.ú. S
30,7
30,8
30,9
31,0
105/29
105/30
105/44
105/21
105/22
105/60
274/17
177/1
274/19
274/20
273/25
274/38
274/43
274/42
274/47
274/48
274/45
273/64
273/65
274/41
274/44
274/46
277/6
277/20
277/21
277/22
276/16
276/17
276/18
276/19
276/20
276/1
276/7
276/28
416/11
416/1
410/11
410/7
98/2
98/1
181
1665
410/8
270/3
269
90/117
384/10
384/37
505
274/34
277/4
276/10
276/8
276/9
276/2
277/2
101
1217
999/2
1111/1
1111/2
1111/3
1112/1
1112/2
1114/14
3149
97/13
97/12
97/11
59/53
90/114
90/64
90/118
90/71
90/116
1/16
CYKY PE 63
CYKY PE 110
dlaž.
živ.
asf. kom.
nezpevn.
zpev.
chodník
Most

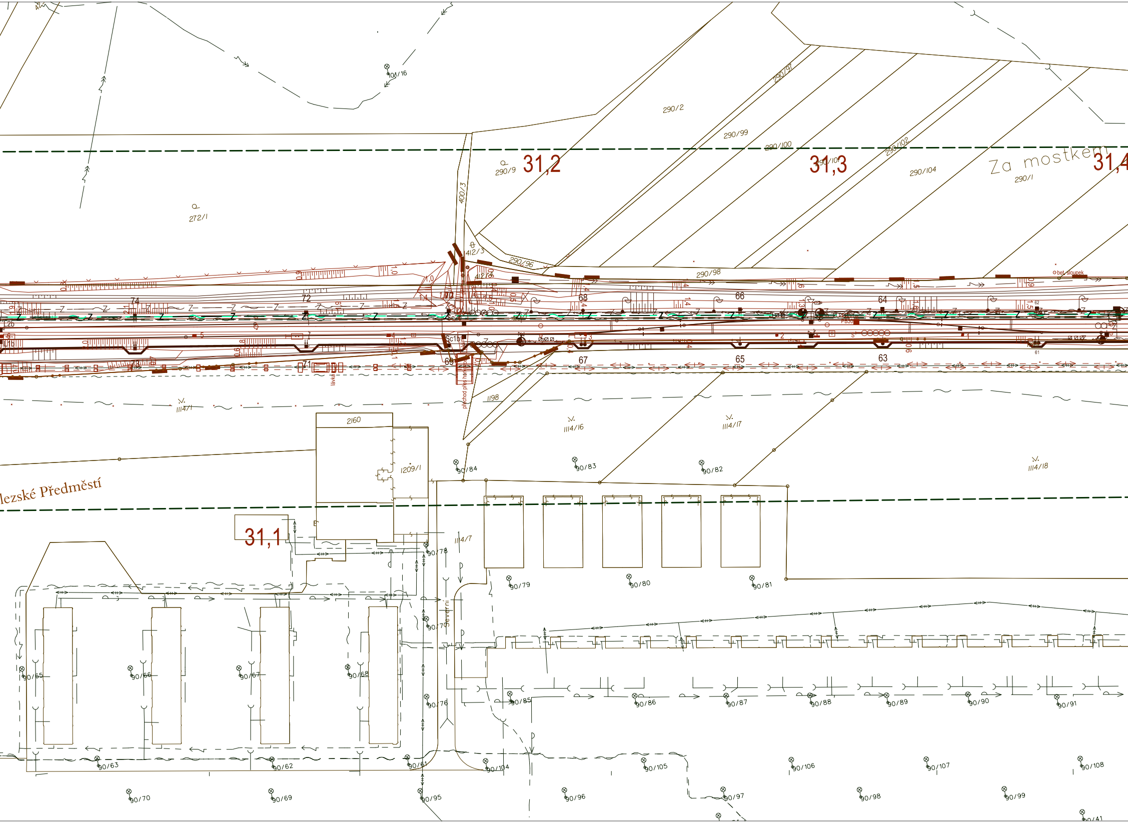
401/16
290/2
290/97
290/99
290/100
290/101
290/102
290/104
Za mostkem
290/1
290/9
31,2
31,3
31,4
272/1
400/3
412/3
290/96
290/98
bet. sloupek
74
72
68
66
64
73
71
69
67
65
63
Sc16
lávka
přechod přes
1114/1
1198
1114/16
1114/17
1114/18
2160
1209/1
lezské Předměstí
31,1
1114/7
Severní
90/84
90/83
90/82
90/78
90/79
90/80
90/81
90/77
90/65
90/66
90/67
90/68
90/76
90/85
90/86
90/87
90/88
90/89
90/90
90/91
90/63
90/62
90/61
90/104
90/105
90/106
90/107
90/108
90/70
90/69
90/95
90/96
90/97
90/98
90/99
90/41

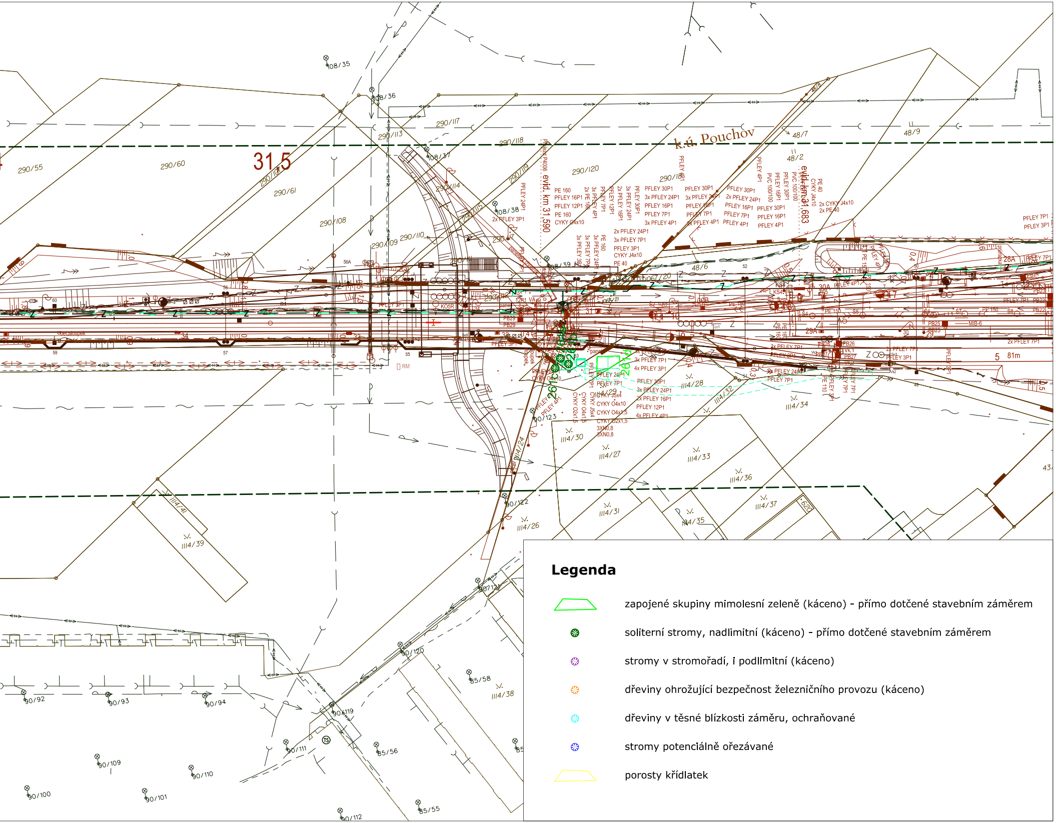
k.ú. Pouchov
31,5
evid. km 31,590
evid. km 31,683
290/55
290/60
290/61
290/108
290/109
290/110
290/113
290/114
290/117
290/118
290/119
290/120
108/35
108/36
108/37
108/38
108/39
48/2
48/6
48/7
48/9
1114/24
1114/26
1114/27
1114/28
1114/29
1114/30
1114/31
1114/32
1114/33
1114/34
1114/35
1114/36
1114/37
1114/38
1114/39
1114/41
90/92
90/93
90/94
90/100
90/101
90/109
90/110
90/111
90/112
90/119
90/120
90/122
90/123
85/55
85/56
85/58
TS

Legenda

🟩 zapojené skupiny mimolesní zeleně (káceno) - přímo dotčené stavebním záměrem

● soliterní stromy, nadlimitní (káceno) - přímo dotčené stavebním záměrem

● stromy v stromořadí, i podlimitní (káceno)

● dřeviny ohrožující bezpečnost železničního provozu (káceno)

● dřeviny v těsné blízkosti záměru, ochraňované

● stromy potenciálně ořezávané

▱ porosty křídlatek

Jiná ověření:	Paré:
Orientační schéma:	Razítko oprávněné osoby: Podpis: Datum:

Revize:	Datum:	Popis:	Kontroloval:
000	16.04.2024	Definitivní odevzdání dokumentace	Ing. Tomáš Adam

Stavebník/Investor:	**Správa železnic, státní organizace**
Adresa:	Dlážděná 1003/7, 110 00 Praha 1
Zástupce investora:	**Stavební správa východ**
Adresa:	**Nerudova 773/1, 779 00 Olomouc**

SPRÁVA ŽELEZNIC

Zhotovitel díla:	**SP + SEU_HK-Pardubice-Chrudim_2.st_ŽST Hradec Králové**
Adresa: Kontakt:	Olšanská 2643/1a, 130 00 Praha 3 T: +420 605 229 020 E: praha@sudop.cz
Zhotovitel části/objektu: Adresa: Kontakt:	**SUDOP PRAHA a.s.** **Projektové středisko 211** Olšanská 2643/1a, 130 00 Praha 3 T: +420 605 229 020 E: praha@sudop.cz
Hlavní projektant (HIP): **ING. DANIEL FILIP**	Specialista: **ING. JITKA TOBOLOVÁ**

SUDOP PRAHA SUDOP EU

Název stavby/akce:	**MODERNIZACE TRATI HRADEC KRÁLOVÉ - PARDUBICE - CHRUDIM, 2. STAVBA, ZDVOUKOLEJNĚNÍ OPATOVICE NAD LABEM - HRADEC KRÁLOVÉ, 1. ETAPA, ŽST HRADEC KRÁLOVÉ HL. N.**	Označení investora: **S621900133** Zakázka: **19-254.250**
Název části:	Dokumentace vlivů záměru na životní prostředí	Označení části: **E.2.1.9**
Název objektu/dílčí části:	**Dendrologický průzkum**	Označení objektu/komplexu: **-**
Název přílohy: Název dílčí části přílohy:	Situace mimolesní zeleně v km 29,1 - km 31,7 - podklad koord -	Číslo přílohy (typ/pořadí): **2 107**
Odpovědný projektant: Ing. Tomáš Adam	Zpracovatel přílohy: Ing. Tomáš Adam Měřítko: 1:1000 Formáty: 14 x A4	Stupeň dokumentace: **DUSP+PDPS**
Kraj: Královéhradecký	Katastrální území: viz textová část TUDU: 1302 F1	Smluvní datum zpracování: **16.04.2024**

Označení investora::	Stupeň dokumentace:	Část:	Objekt:	Podobjekt:	Příloha:	Revize:
S 6 2 1 9 0 0 1 3 3	_ D U R X	_ E 2 1 0 9	_ X X X X X X X X	_ X X	_ 2 _ 1 0 7	_ 0 0 0

[Prostor pro další informace]