


NS REZ A1

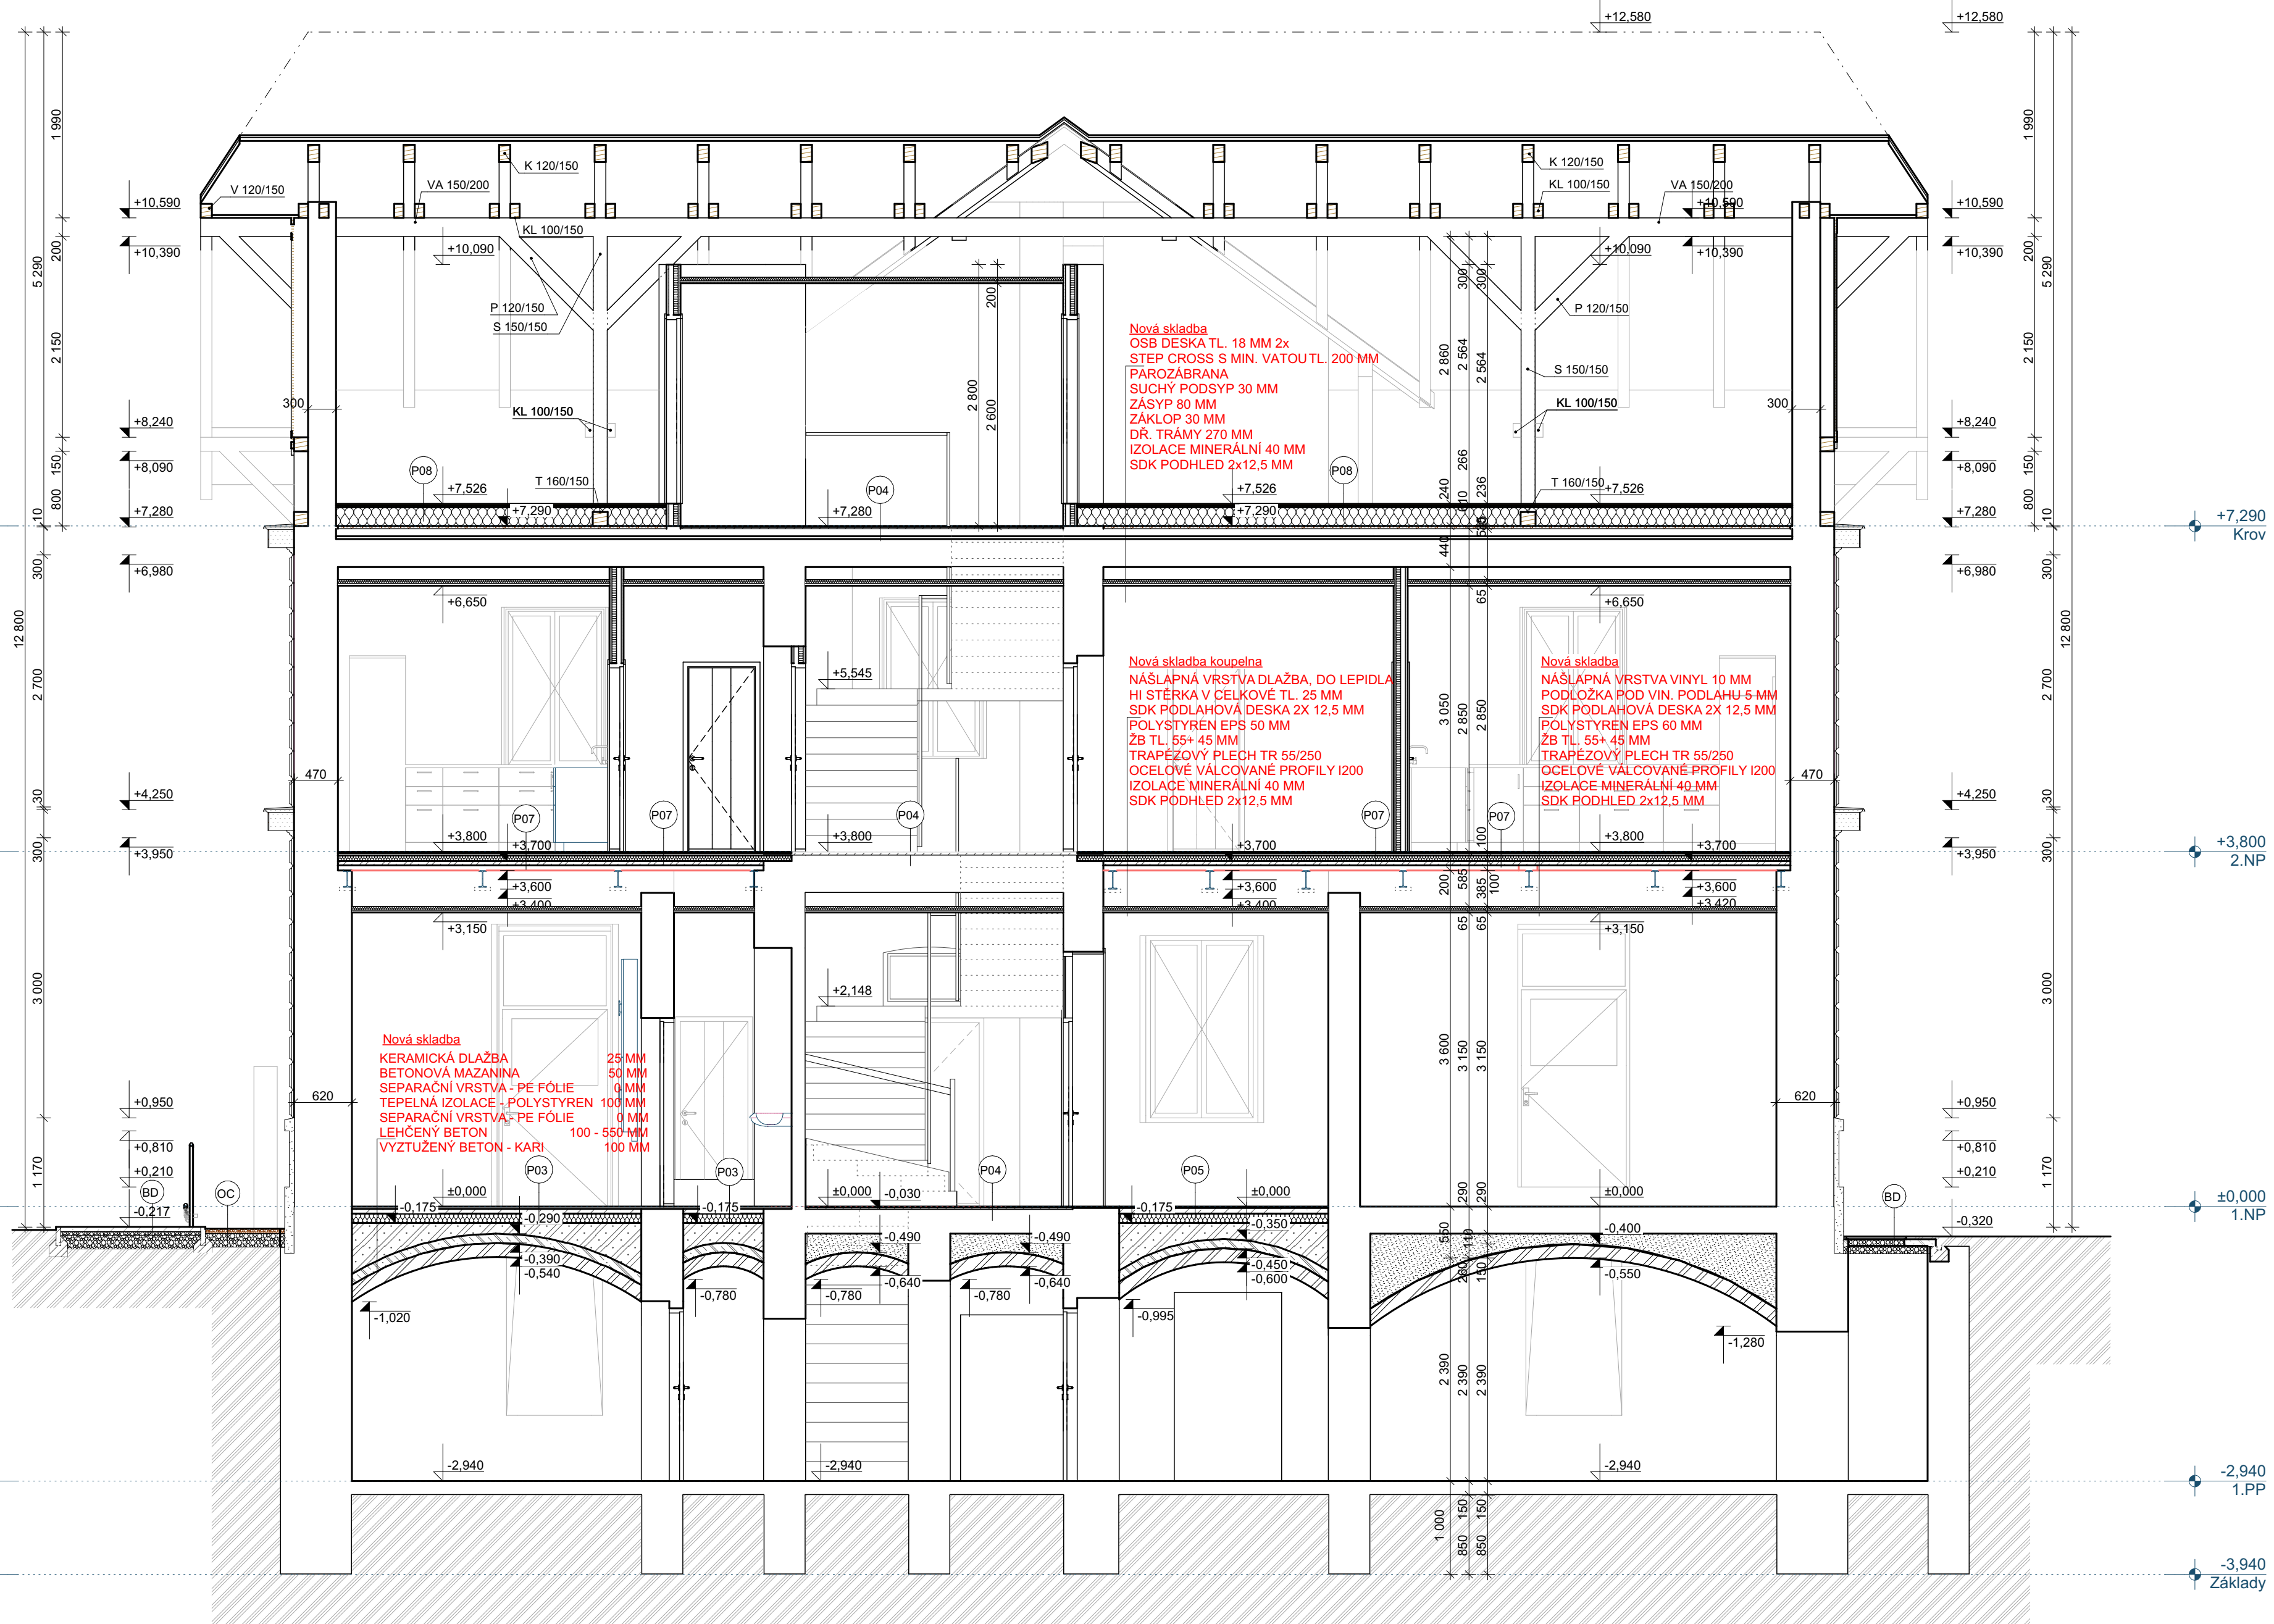

Řez

SKLADBY PODLAH:

P01
Vinylová podlaha antistatik 10 mm
Podlaha pod vinylovou podlahu 5 mm
Betónová mazanina 60 mm
Separční vrstva - PE fólie 0 mm
Teplná izolace - polystyren EPS 100 mm
Separční vrstva - PE fólie 0 mm
Hydroizolace - modifikovaný asfaltový pás 5 mm
Beton vyztužený C20/25 100 mm
Stěrk - frakce 16/32 100 mm

P02
Keramická dlažba 25 mm
Betónová mazanina 50 mm
Separční vrstva - PE fólie 0 mm
Teplná izolace - polystyren EPS 100 mm
Separční vrstva - PE fólie 0 mm
Hydroizolace - modifikovaný asfaltový pás 5 mm
Beton vyztužený C20/25 100 mm
Stěrk - frakce 16/32 100 mm

P03
Keramická dlažba 25 mm
Betónová mazanina 50 mm
Separční vrstva - PE fólie 0 mm
Teplná izolace - polystyren EPS 100 mm
Separční vrstva - PE fólie 0 mm
Beton lehčený 580 mm

P04
Keramická dlažba 10 mm
Lepicí tmel na dlažbu a obklady 20 mm

P05
Vinylová podlaha 10 mm
Podlaha pod vinylovou podlahu 5 mm
Betónová mazanina 60 mm
Separční vrstva - PE fólie 0 mm
Teplná izolace - polystyren EPS 100 mm
Separční vrstva - PE fólie 0 mm
Beton lehčený 510 mm

P06
Keramická dlažba 10 mm
Lepicí tmel na dlažbu a obklady 20 mm
Hydroizolace - stěrková hmota 0 mm
Prostýrková podlaha 5 mm
SDK podlahová deska tl. 12,5 25 mm
Teplná izolace - polystyren 50 mm

P07
Vinylová podlaha 10 mm
Podlaha pod vinylovou podlahu 5 mm
SDK podlahová deska tl. 12,5 25 mm
Teplná izolace - polystyren 60 mm

P08
OSB deska 18 mm
OSB deska 18 mm
Teplná izolace - minerální vata 200 mm
Separční vrstva - PE fólie 0 mm
Suchý podsyp 30 mm

BD
Betónová dlažba 50 mm
Stěrk - frakce 8/16 40 mm
Stěrk - frakce 16/32 150 mm

OC
Kaččírek - frakce 4/16 50 mm
Stěrk - frakce 16/32 150 mm

Index	Datum	Popis změny		Zprac.
Objednatel:		Správa železnic, s.o. Dlážděná 1003/7, 110 00 Praha 1		
		Oblastní ředitelství Plzeň Sušická 1168/23, 326 00 Plzeň		
HIP	Ing. Miroslav Vejksal			Kopie číslo:
Odpovědný projektant	Gabriela Boušová			
Vypracoval	Gabriela Boušová			
Datum	06/2023		Siletic cz s.r.o. Seifertova 2919/12 130 00 Praha	Stupeň PD DSP+DPS
Místo stavby	Kozí 31, 339 01 Běšiny - Kozí			
Investor	Oblastní ředitelství Plzeň Sušická 1168/23, 326 00 Plzeň		Číslo zakázky Z2zak00012	Měřítko: 1:50
STAVBA:	Běšiny ON - oprava výpravní budovy Dokumentace objektů a technických a technologických zařízení			D.SO01.1
ČÁST DOKUM:	SO 01 STAVEBNÍ ÚPRAVY V OBJEKTU VÝPRVNÍ BUDOVY SO 01.1 Architektonickostavební řešení			
OBSAH VÝKRESU:				.21
ŘEZY A-A, B-B - NOVÝ STAV				