



SK

A01

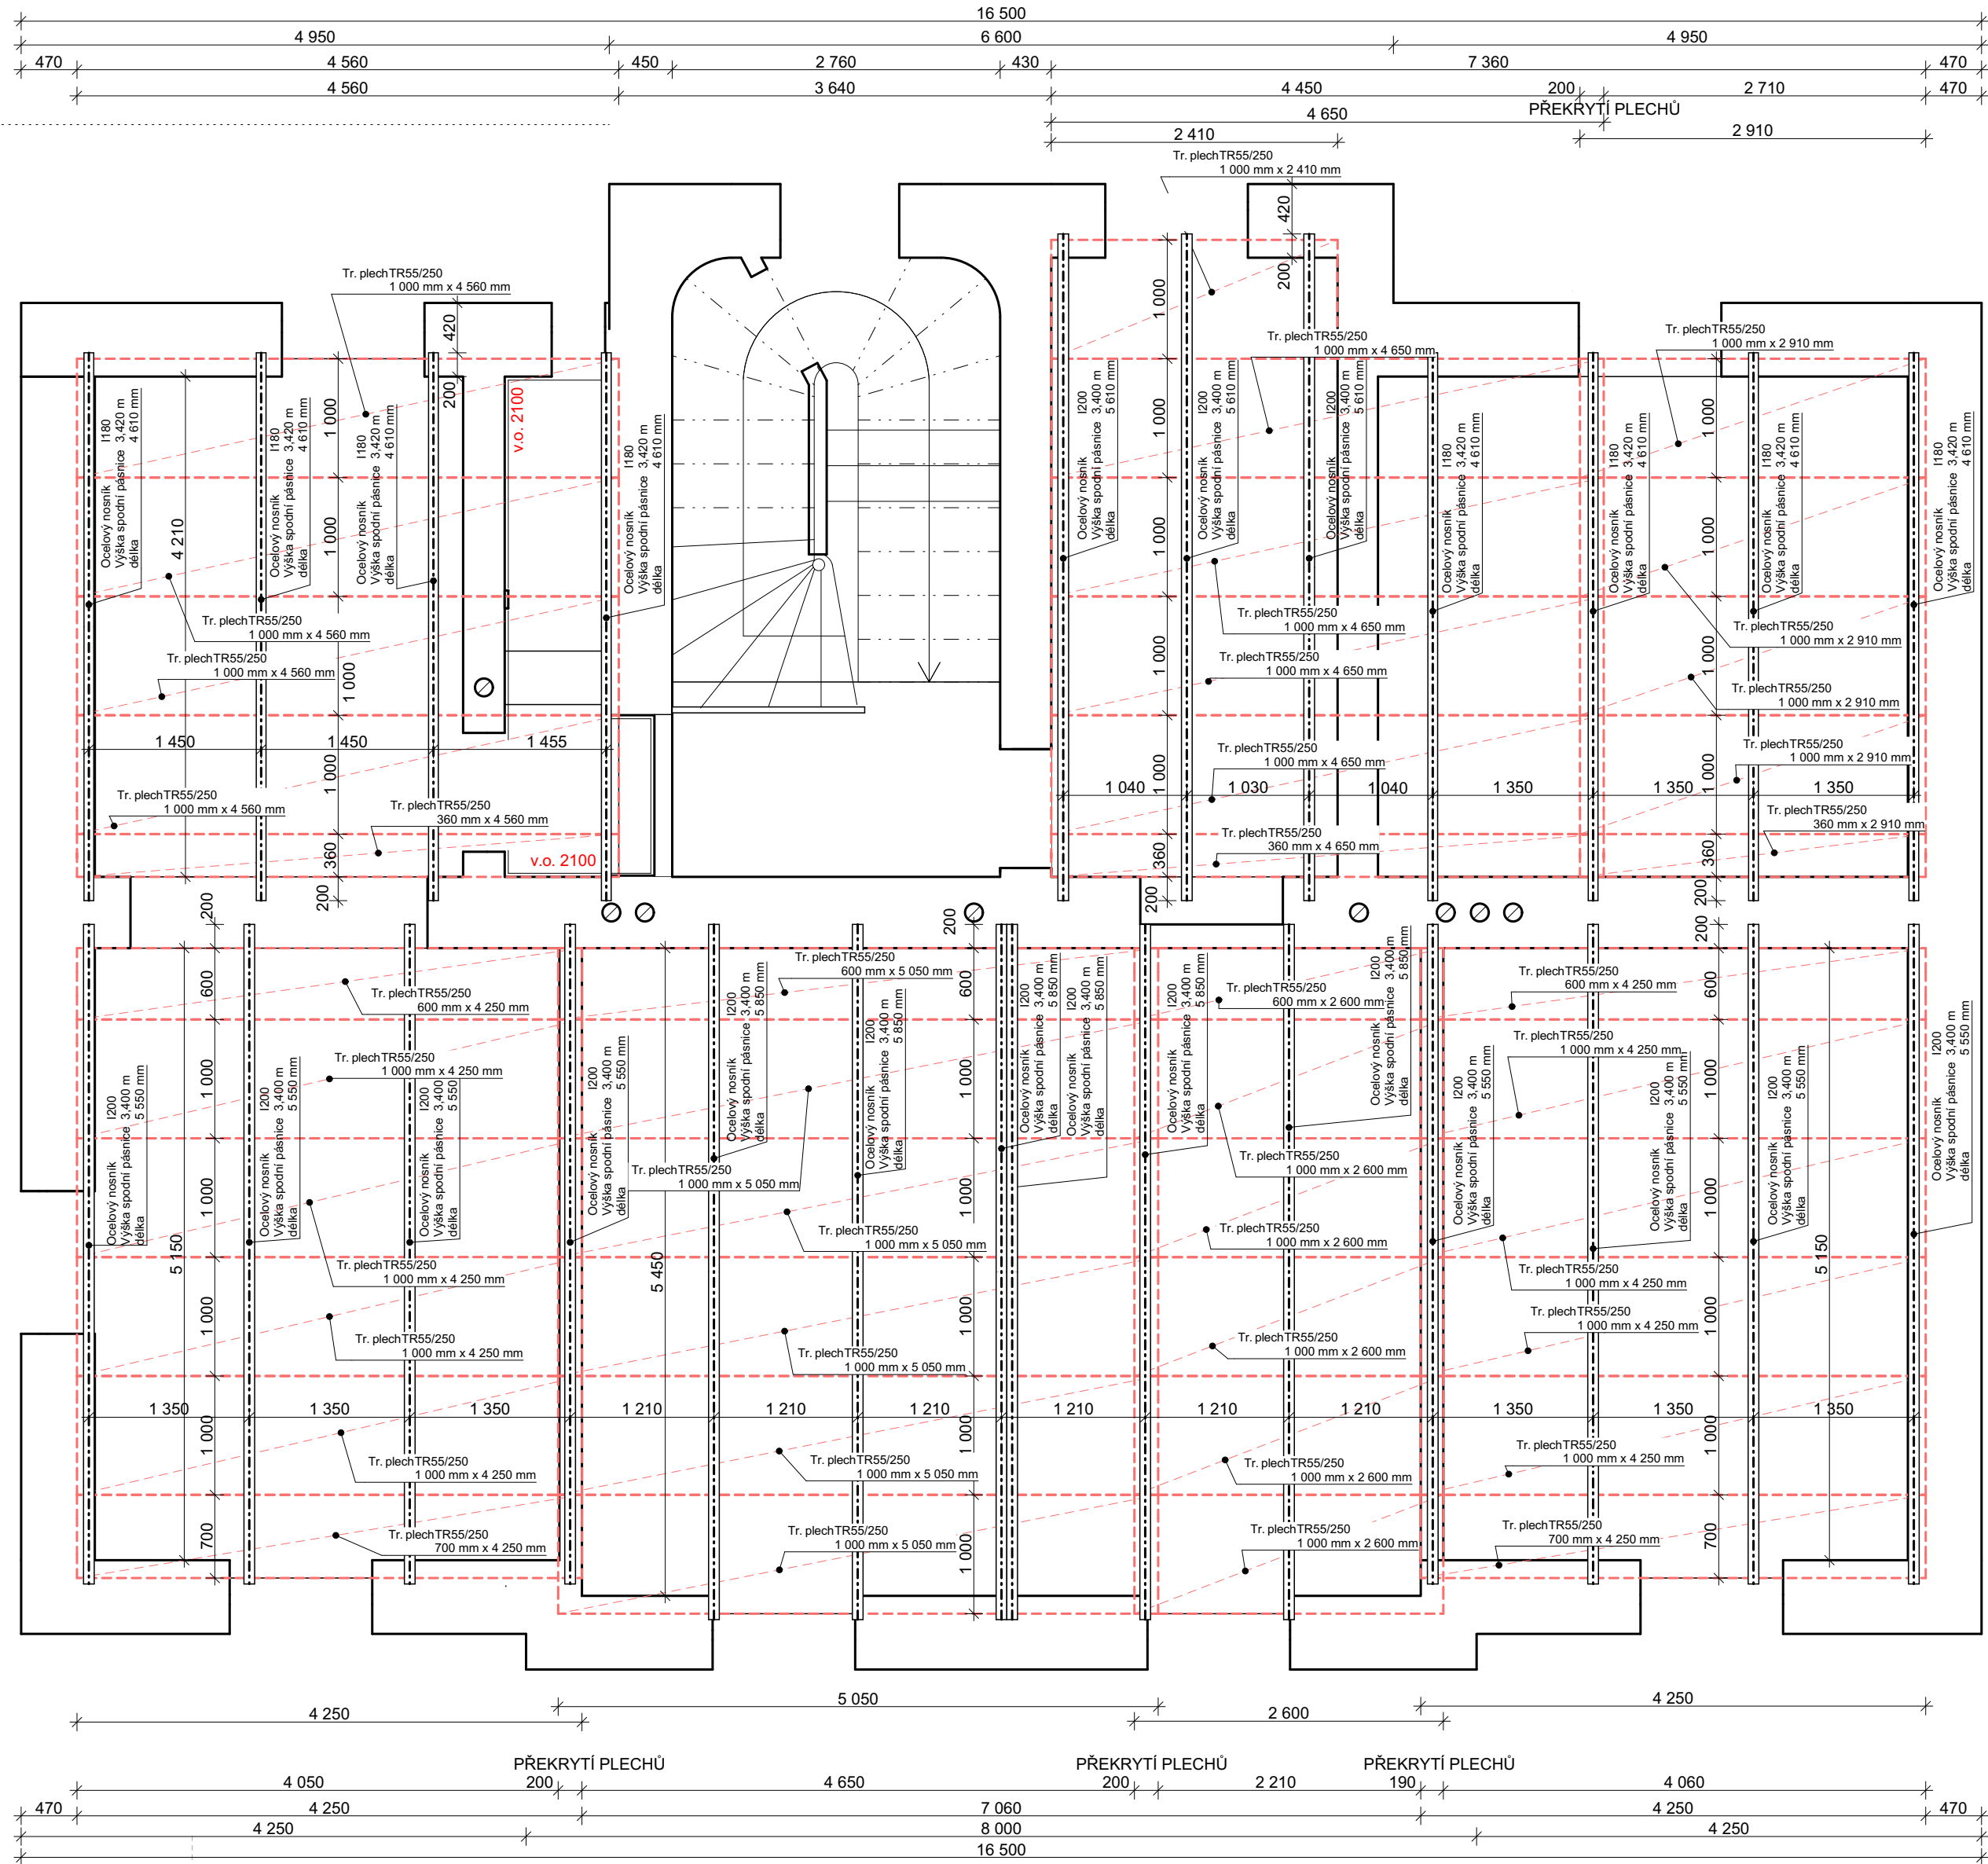

Index	Datum	Popis změny	Zprac.
Objednatel:		Správa železnic, s.o. Dlážděná 1003/7, 110 00 Praha 1	
Objednatel:		Oblastní ředitelství Plzeň Sušická 1168/23, 326 00 Plzeň	

HIP	Ing. Miroslav Vejskal		<b>Sileti</b> <b>s.r.o</b>		Kopie číslo:
Odpovědný projektant			Sileti cz s.r.o. Seifertova 2919/12 130 00 Praha		
Vypracoval	Gabriela Boušová				
Datum	06/2023				
Místo stavby	Kozí 31, 339 01 Běšiny - Kozí		Číslo zakázky	22zak00012	Stupeň PD DSP+DPS
Investor	Oblastní ředitelství Plzeň Sušická 1168/23; 326 00 Plzeň				
STAVBA: Běšiny ON - oprava výpravní budovy Dokumentace objektů a technických a technologických zařízení			D.SO01.1		
ČÁST DOKUM.: SO 01 STAVEBNÍ ÚPRAVY V OBJEKTU VÝPRAVNÍ BUDOVY SO 01.1 Architektonickostavební řešení					
OBSAH VÝKRESU: PŮDORYS STROPNÍ KONSTRUKCE NAD 1.NP			.17		