



POHLED JIHOVÝCHODNÍ

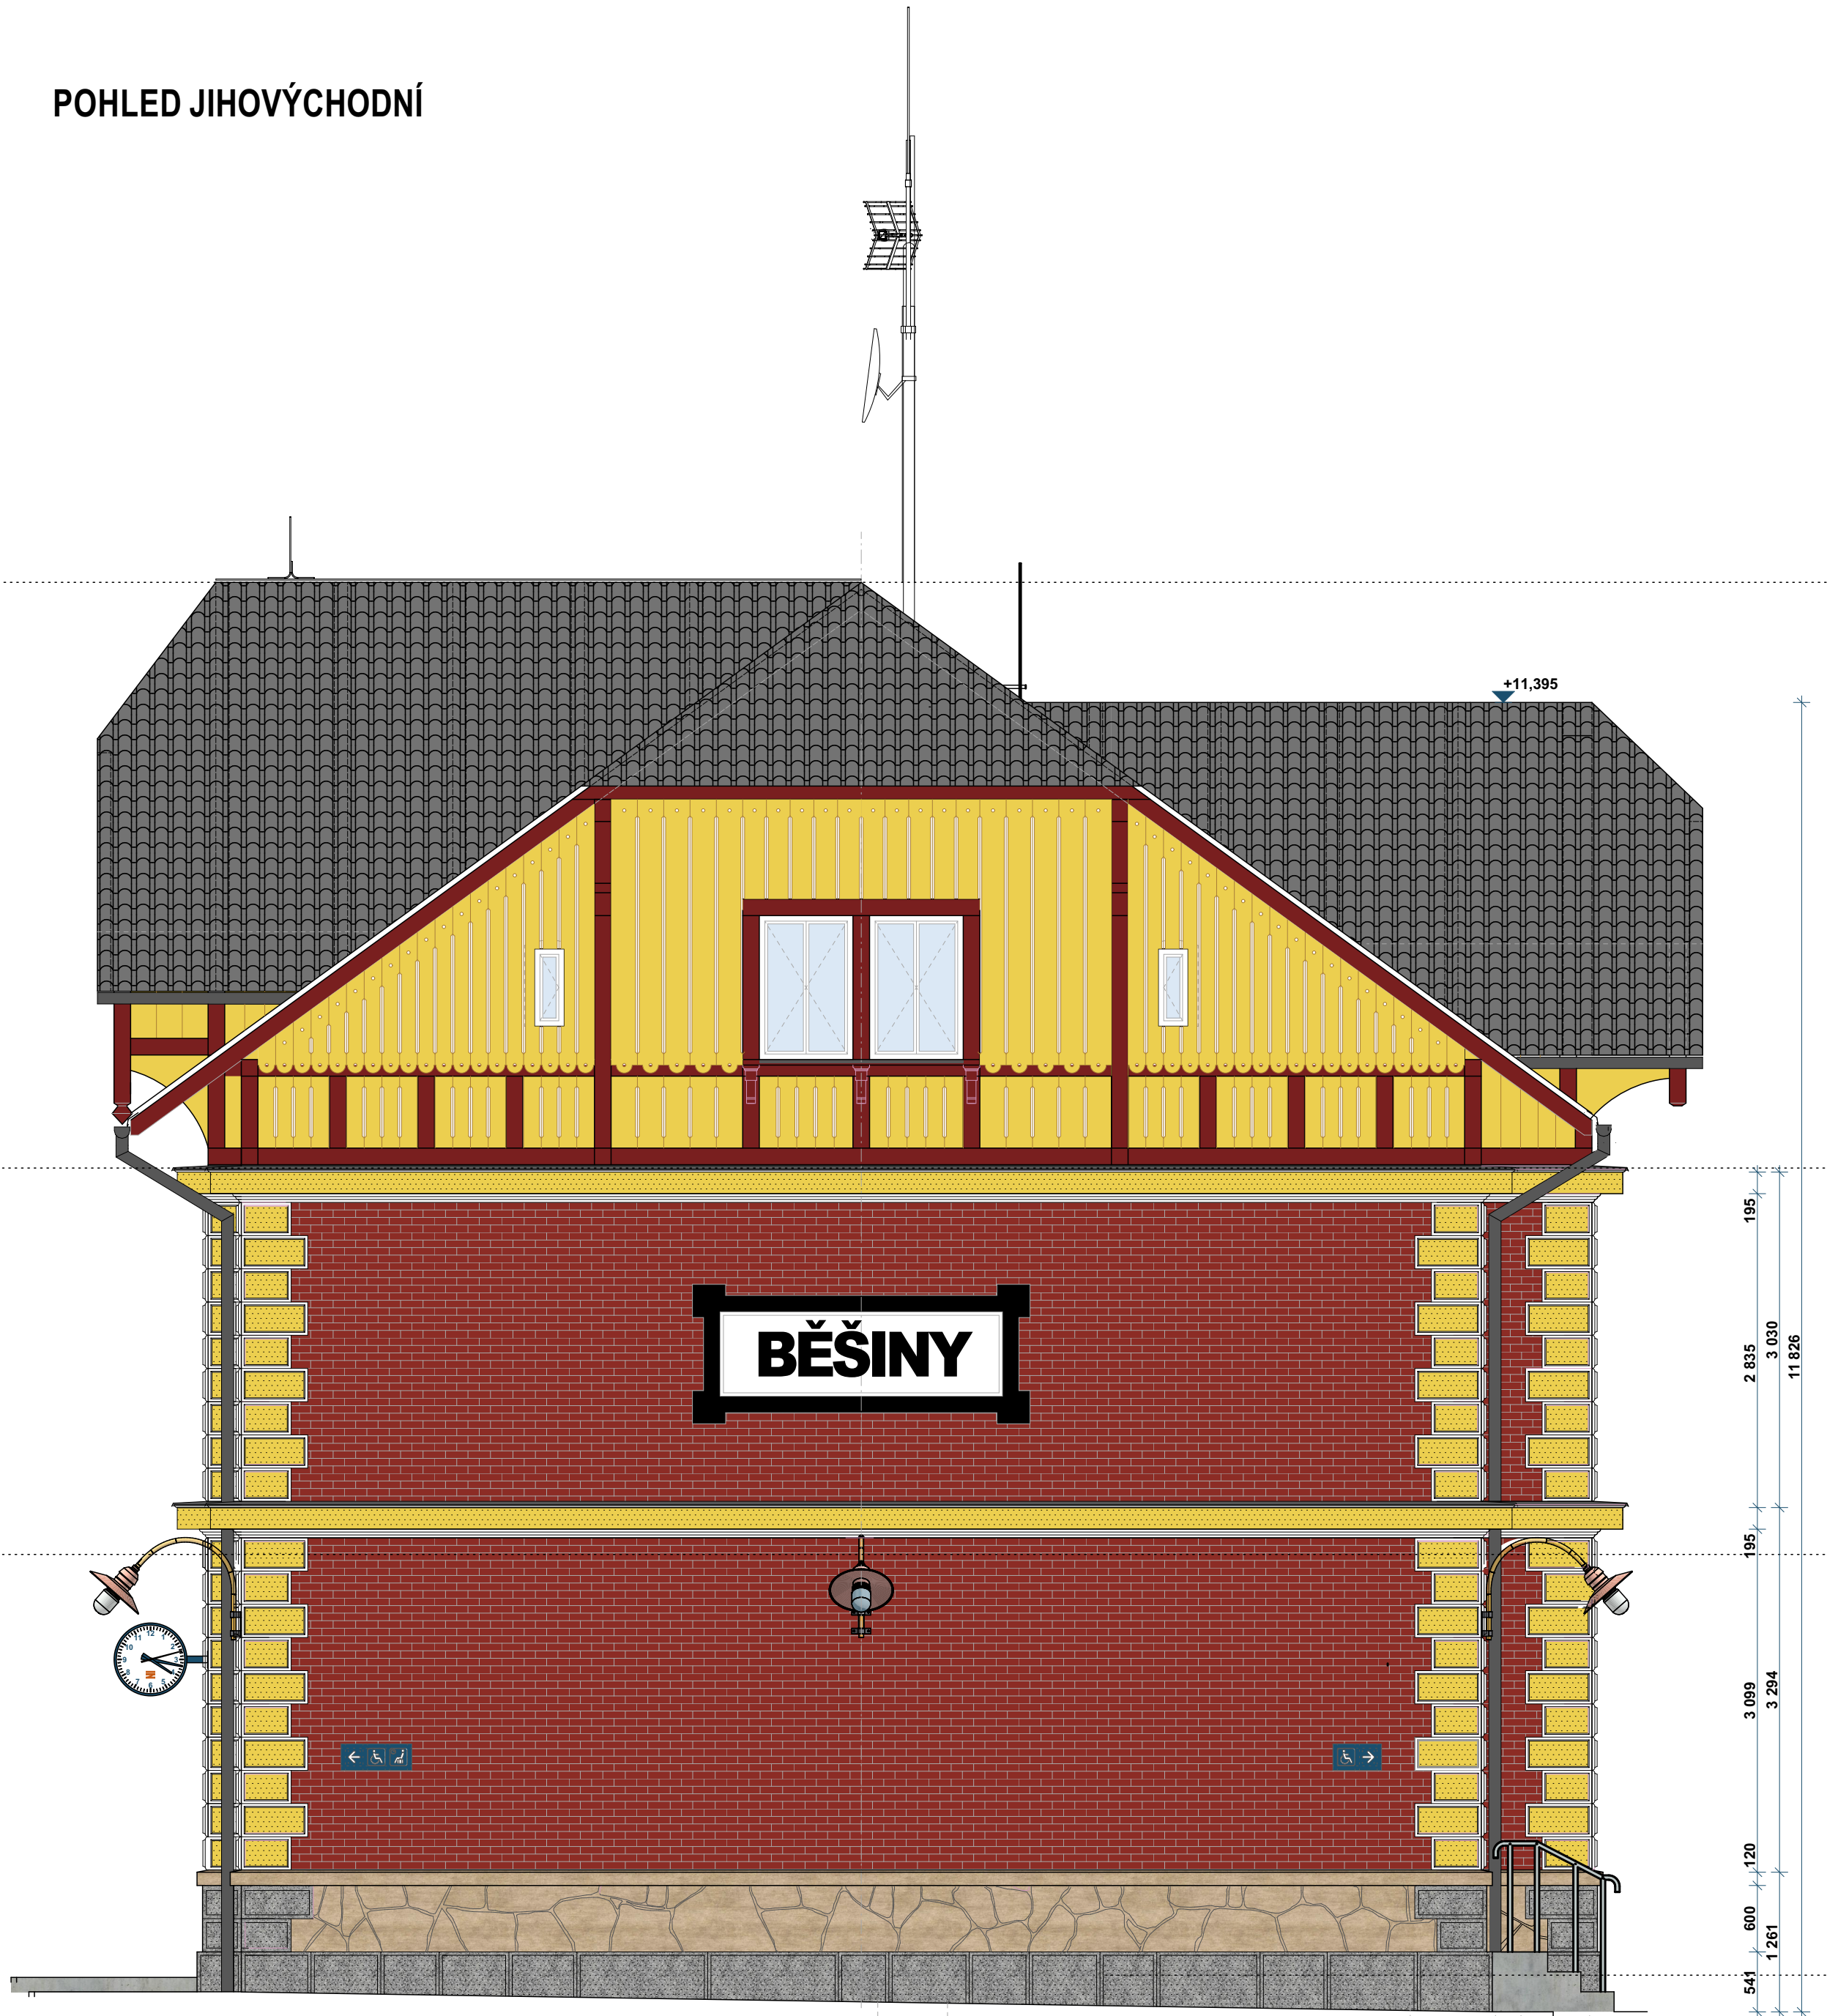

POHLED JIHOZÁPADNÍ

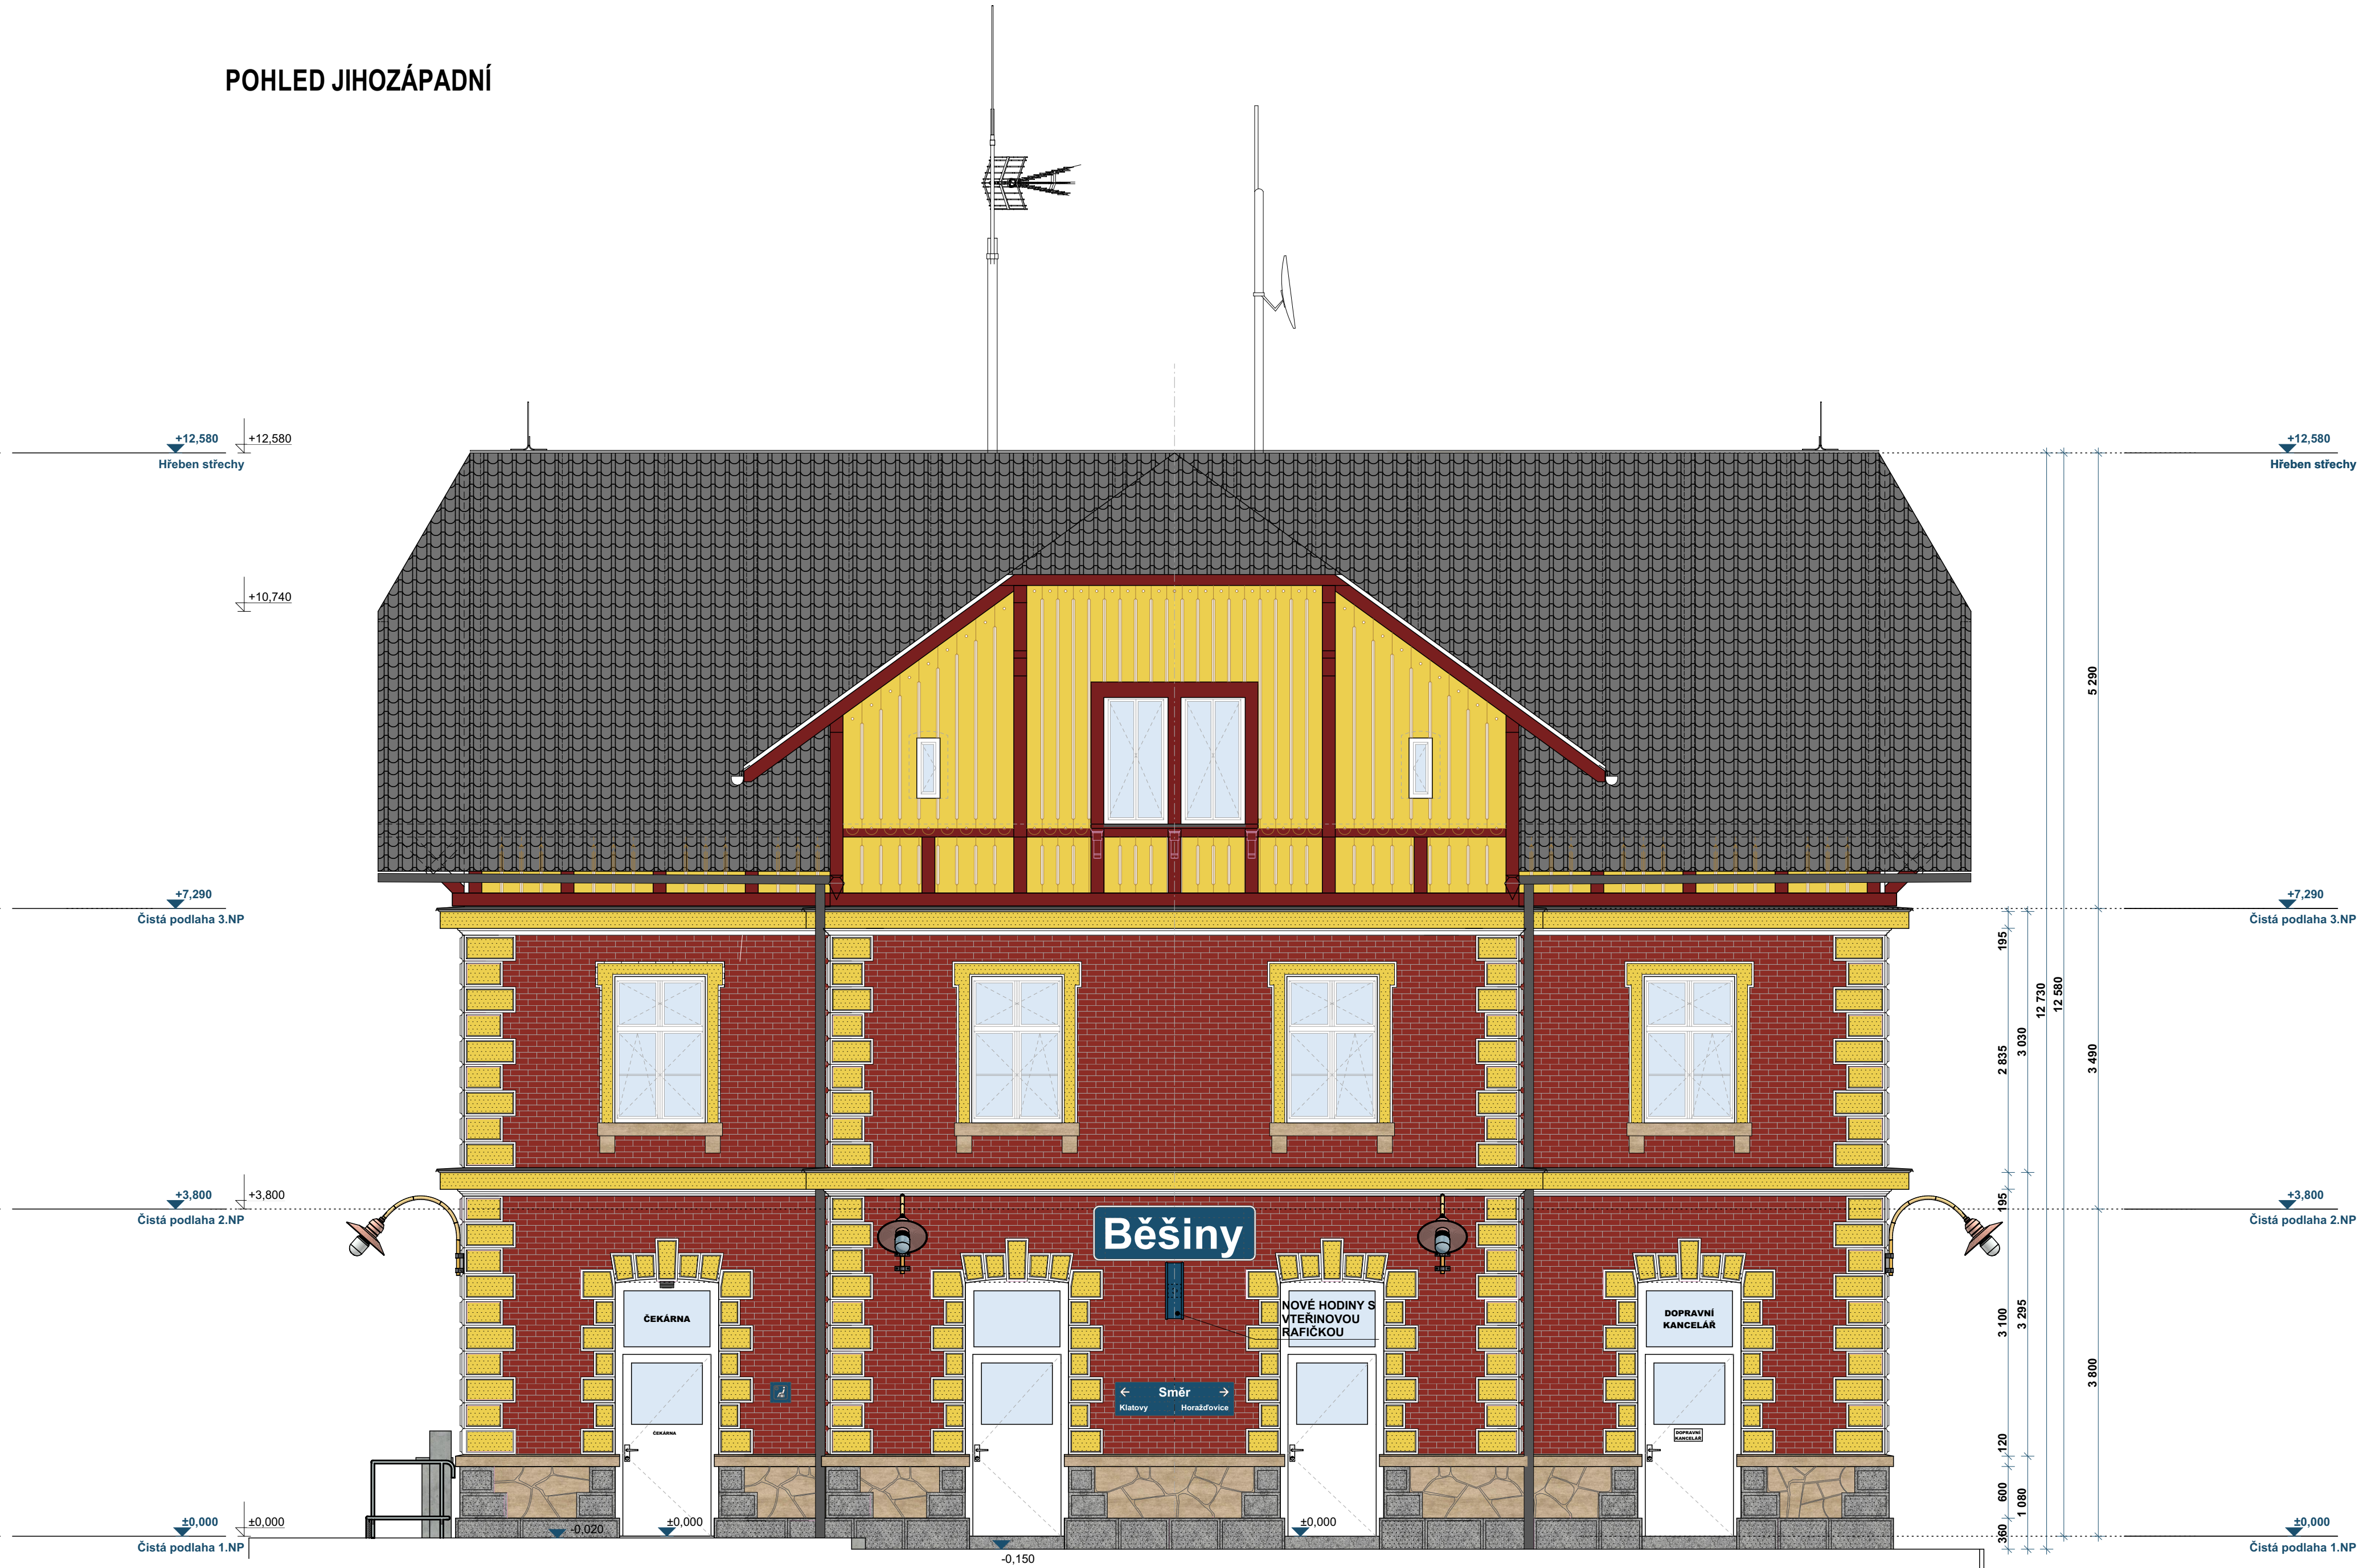

BAREVNÉ ŘEŠENÍ:

STŘEŠNÍ KRYTINA NOVÁ BETONOVÁ TAŠKA BRAMAC PROTECTOR PLUS, ANTRACIT  
REŽNÉ ZDIVO - ČERVENÝ ODSŤÍN ( např. REATAURIERMORTEL RF0757 ODSŤÍN 0757 CIHLOVÉ ČERVENÁ  
BOSAŽE A KLENÁKY ZÁKLADNÍ, HLADKÁ PODKLADNÍ ČÁST BILÁ, HRUBÁ VÝPLŇOVÁ ČÁST ŽLUTÁ (CAPAROL COGNAC 13)  
OKENNÍ SAMBRÁNY HLADKÁ PODKLADNÍ ČÁST BILÁ, HRUBÁ VÝPLŇOVÁ ČÁST ŽLUTÁ (CAPAROL COGNAC 13)  
DŘEVĚNÉ NOSNÉ PRVKY - KROKVE, VAZNICE... RAL 3011  
DŘEVĚNÁ SVISLÁ VÝPNĚ ŠTÍTOVÝCH STĚN, DŘEVĚNÉ PODBITÍ - BARVA NA DŘEVO CAPAROL COGNAC 13  
KAMENNÝ SOKL BUDE OČIŠTĚN, DOPLŇNĚN (I V ČÁSTI UBOURÁNÍ STAVĚDLA) A OPATŘEN OCHRANNÝM BEZBARVÝM NÁTĚREM  
OKNA NOVÁ PLASTOVÁ, BILÁ  
DVEŘE HLINÍKOVÉ, BILÉ  
KLEMPÍŘSKÉ PRVKY ZINKOVÉ JÁDRO S POPLASTOVÁNÍM BARVARAL 7016 ANTRACIT

Index	Datum	Popis změny	Zprac.

Objednatel: **SPRÁVA ŽELEZNIC** Správa železnic, s.o. Dílžďená 1003/7, 110 00 Praha 1  
Oblastní ředitelství Plzeň Sušická 1168/23, 326 00 Plzeň

HIP	Ing. Miroslav Vejskal	<b>Sileticz s.r.o.</b> Sileti cz s.r.o. Seifertova 2919/12 130 00 Praha Číslo zakázky 22zak00012	Kopie číslo:
Odpovědný projektant	Gabriela Boušová		Stupeň PD DSP+DPS
Vypracoval	06/2023		
Místo stavby	Kozí 31, 339 01 Běšiny - Kozí		
Investor	Oblastní ředitelství Plzeň Sušická 1168/23, 326 00 Plzeň	Měřítka: 1:50	

STAVBA: **Běšiny ON - oprava výpravní budovy**  
**Dokumentace objektů a technických a technologických zařízení**

ČÁST DOKUM: **SO 01 STAVEBNÍ ÚPRAVY V OBJEKTU VÝPRAVNÍ BUDOVY**  
**SO 01.1 Architektonickostavební řešení**

OBSAH VÝKRESU: **POHLED JV A JZ - NOVÝ STAV**

**D.S001.1**

**.22**