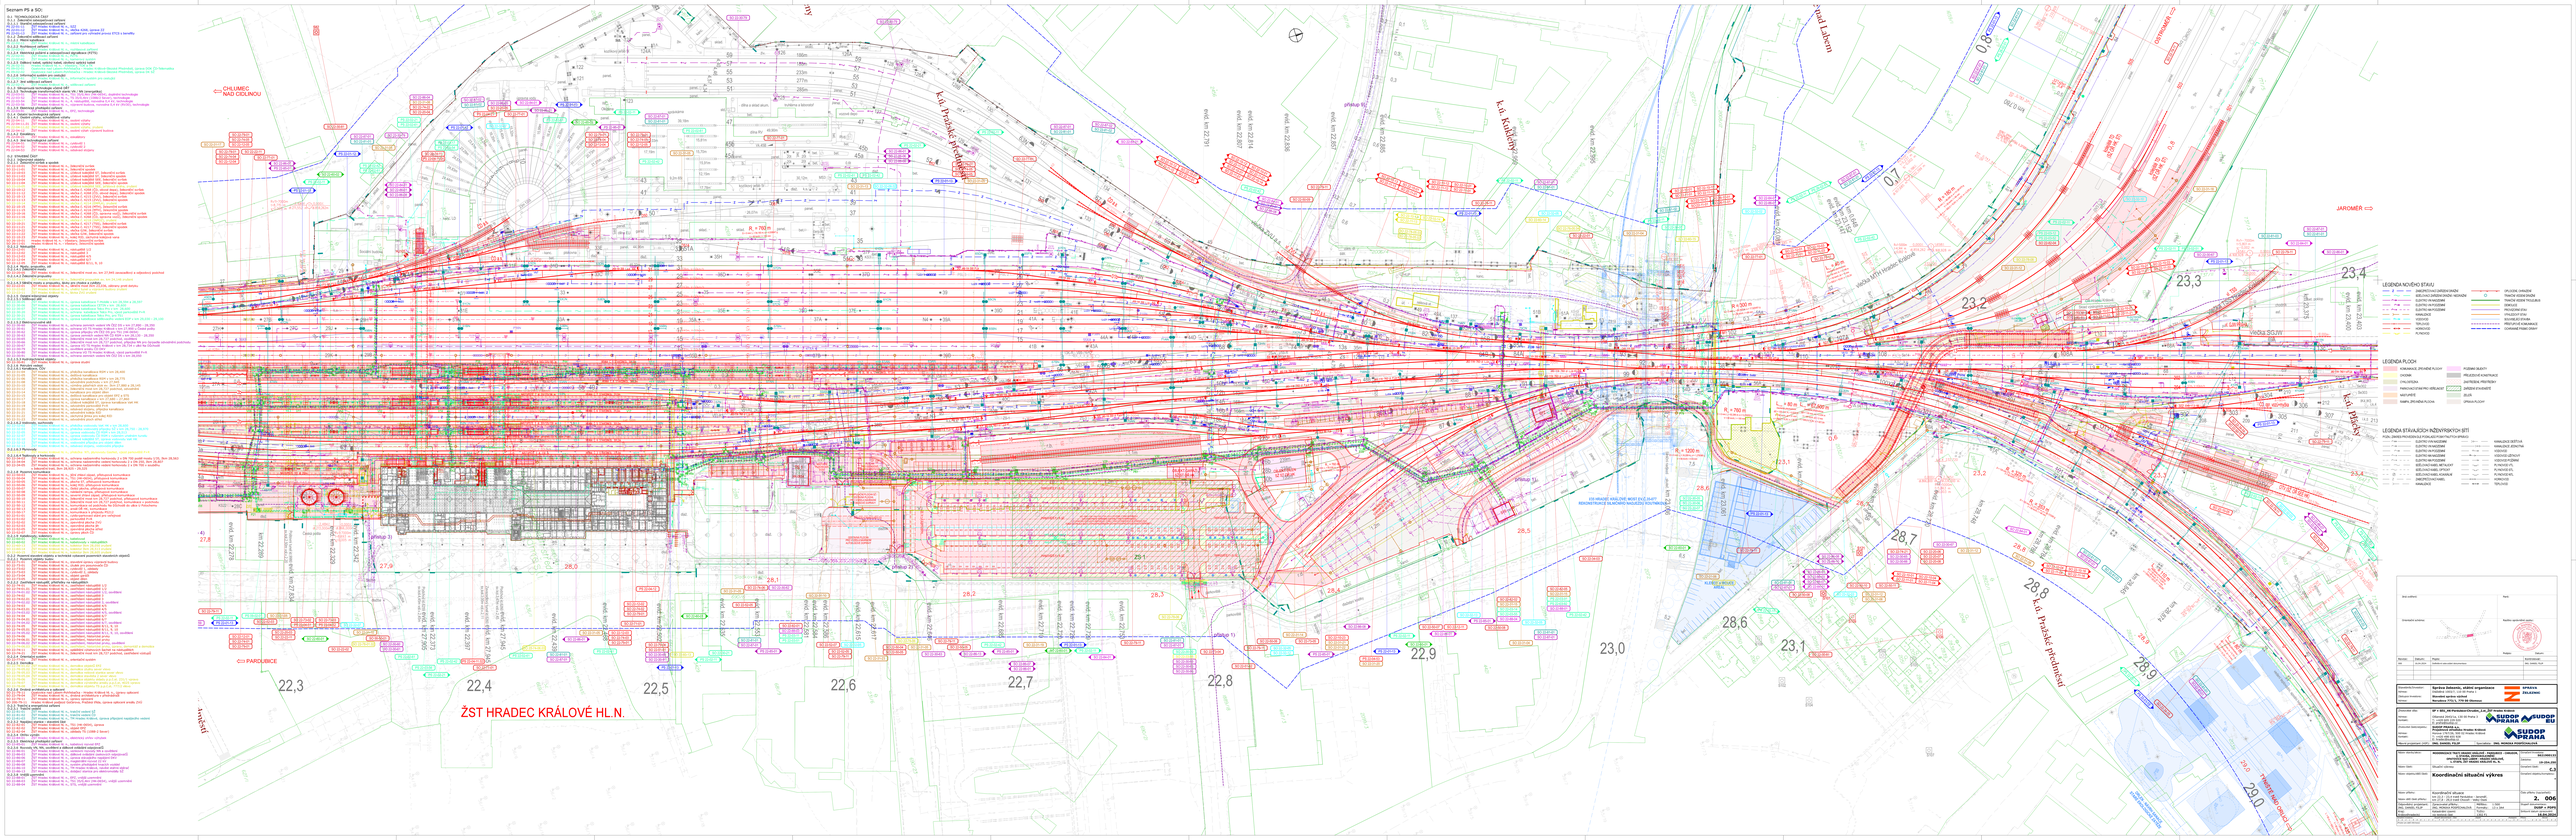

Seznam PS a SO:
