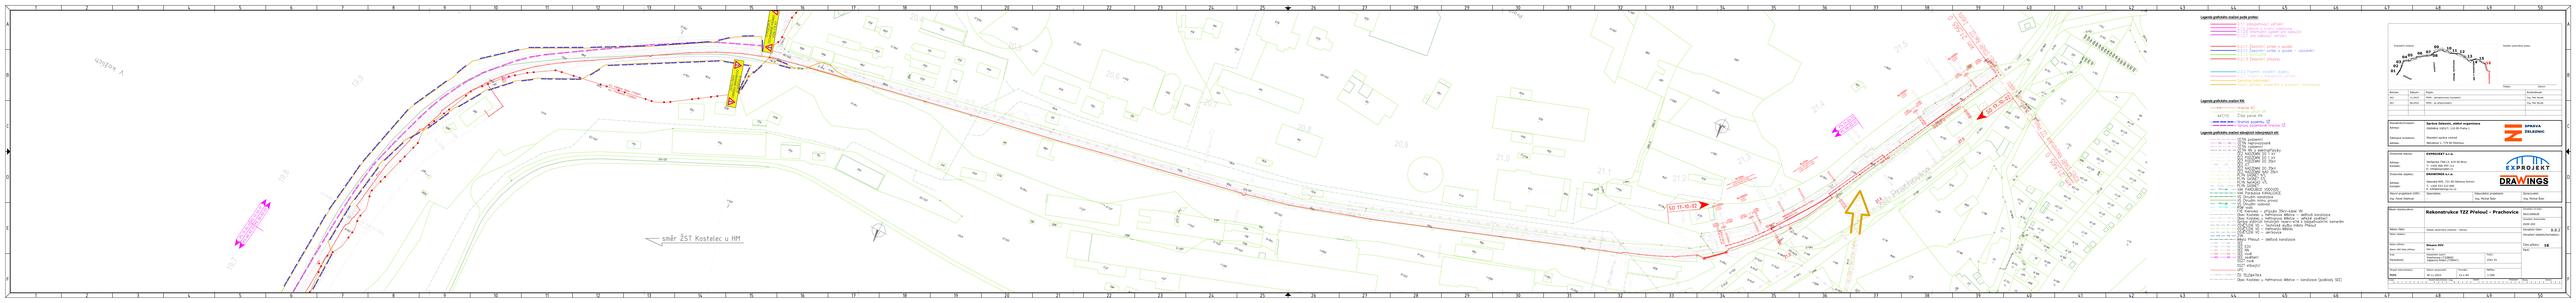
směr ŽST Kostelec u HM
SO 11-10-03
SO 11-10-02
SO 11-10-01
Legenda grafického znakování podle potřeb:
Legenda grafického znakování KN:
Legenda grafického znakování železniční infrastruktury:
Rekonstrukce TZZ Přelouč – Prachovice
Železniční stavitelství
Železniční dráhy
Železniční stavby
Železniční stavby
Železniční stavby