




PŘÍČNÝ ŘEZ C-C  
M 1:50  
PILÍŘ P01

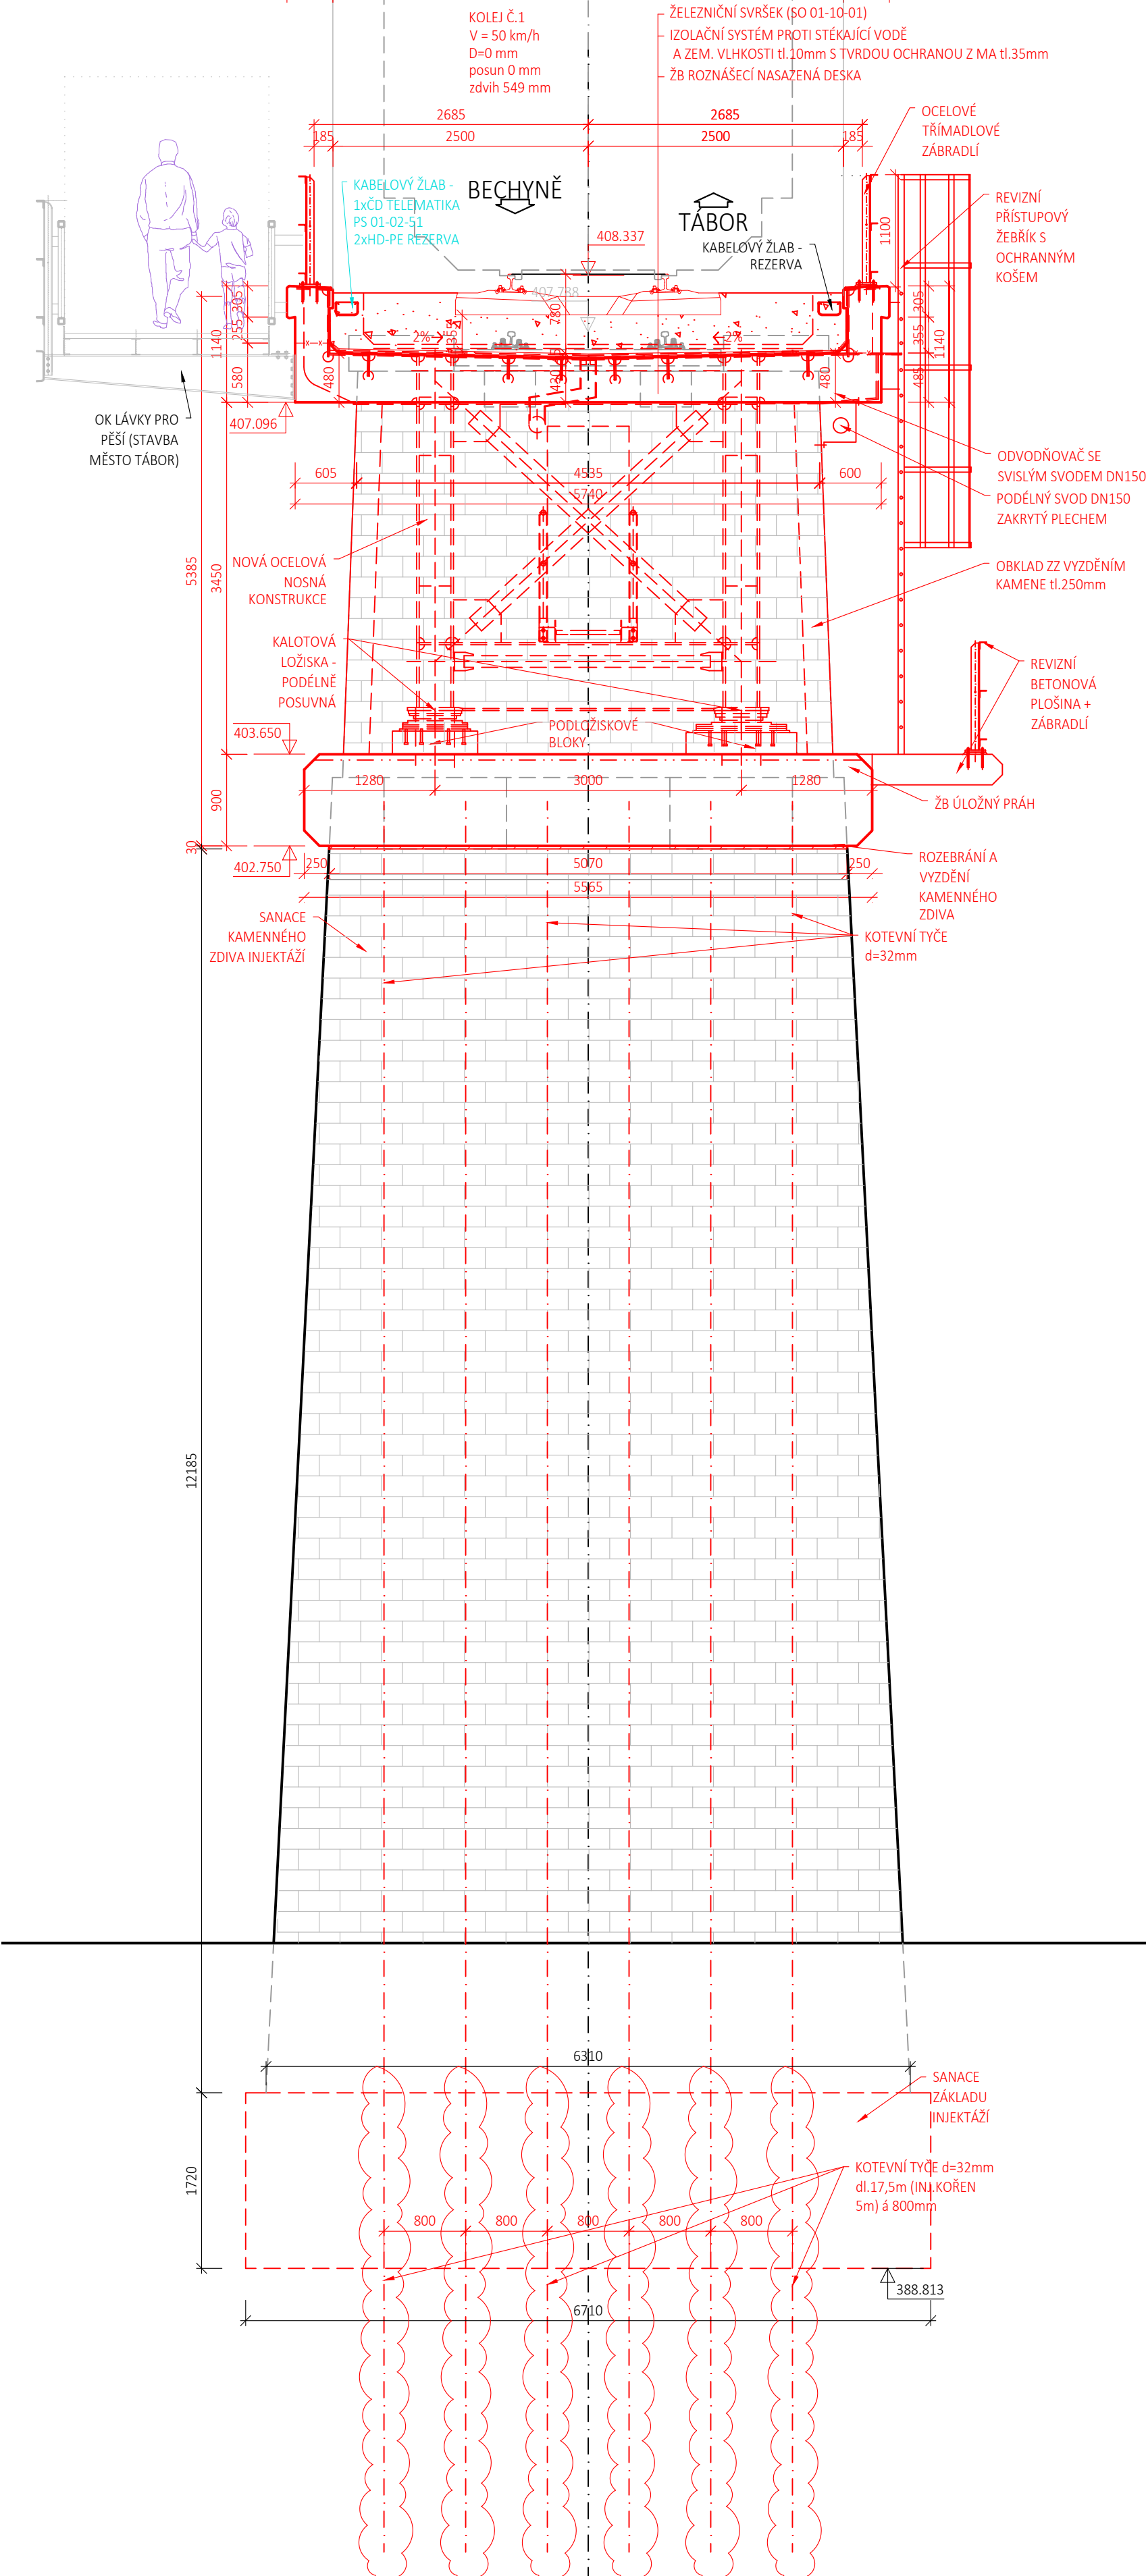


PŘÍČNÝ ŘEZ D-D  
M 1:50  
PILÍŘ P02

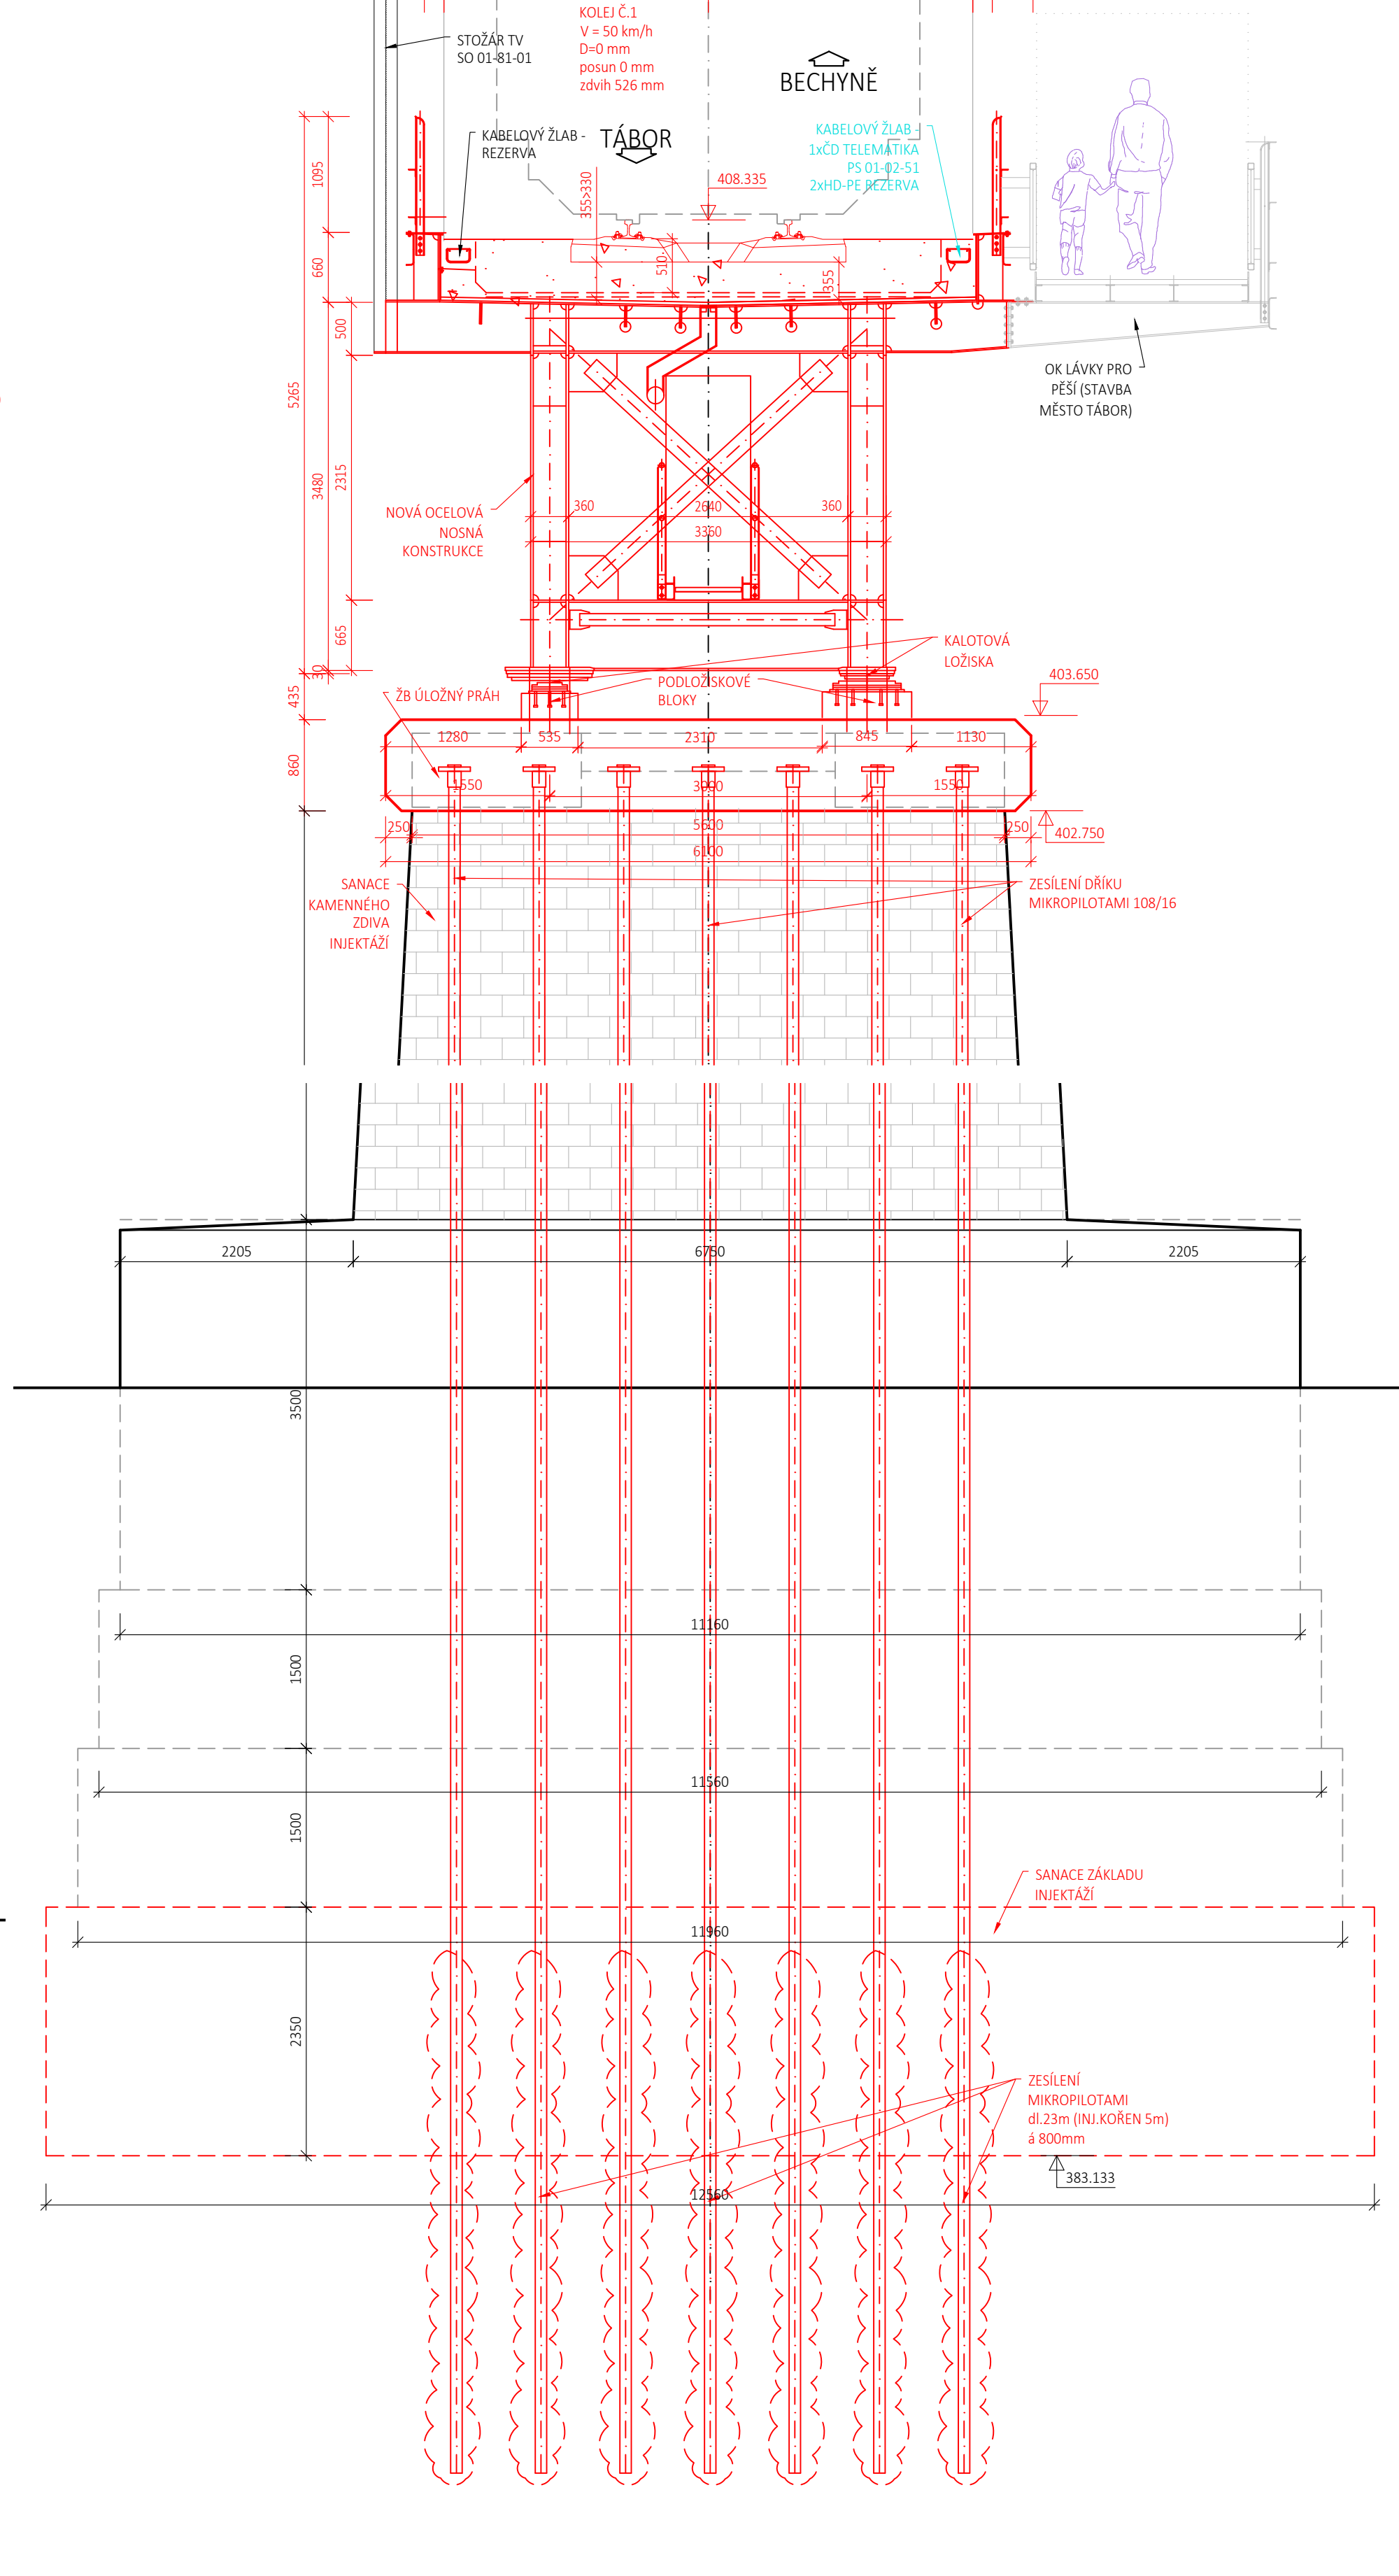


PŘÍČNÝ ŘEZ E-E  
M 1:50  
PILÍŘ P03

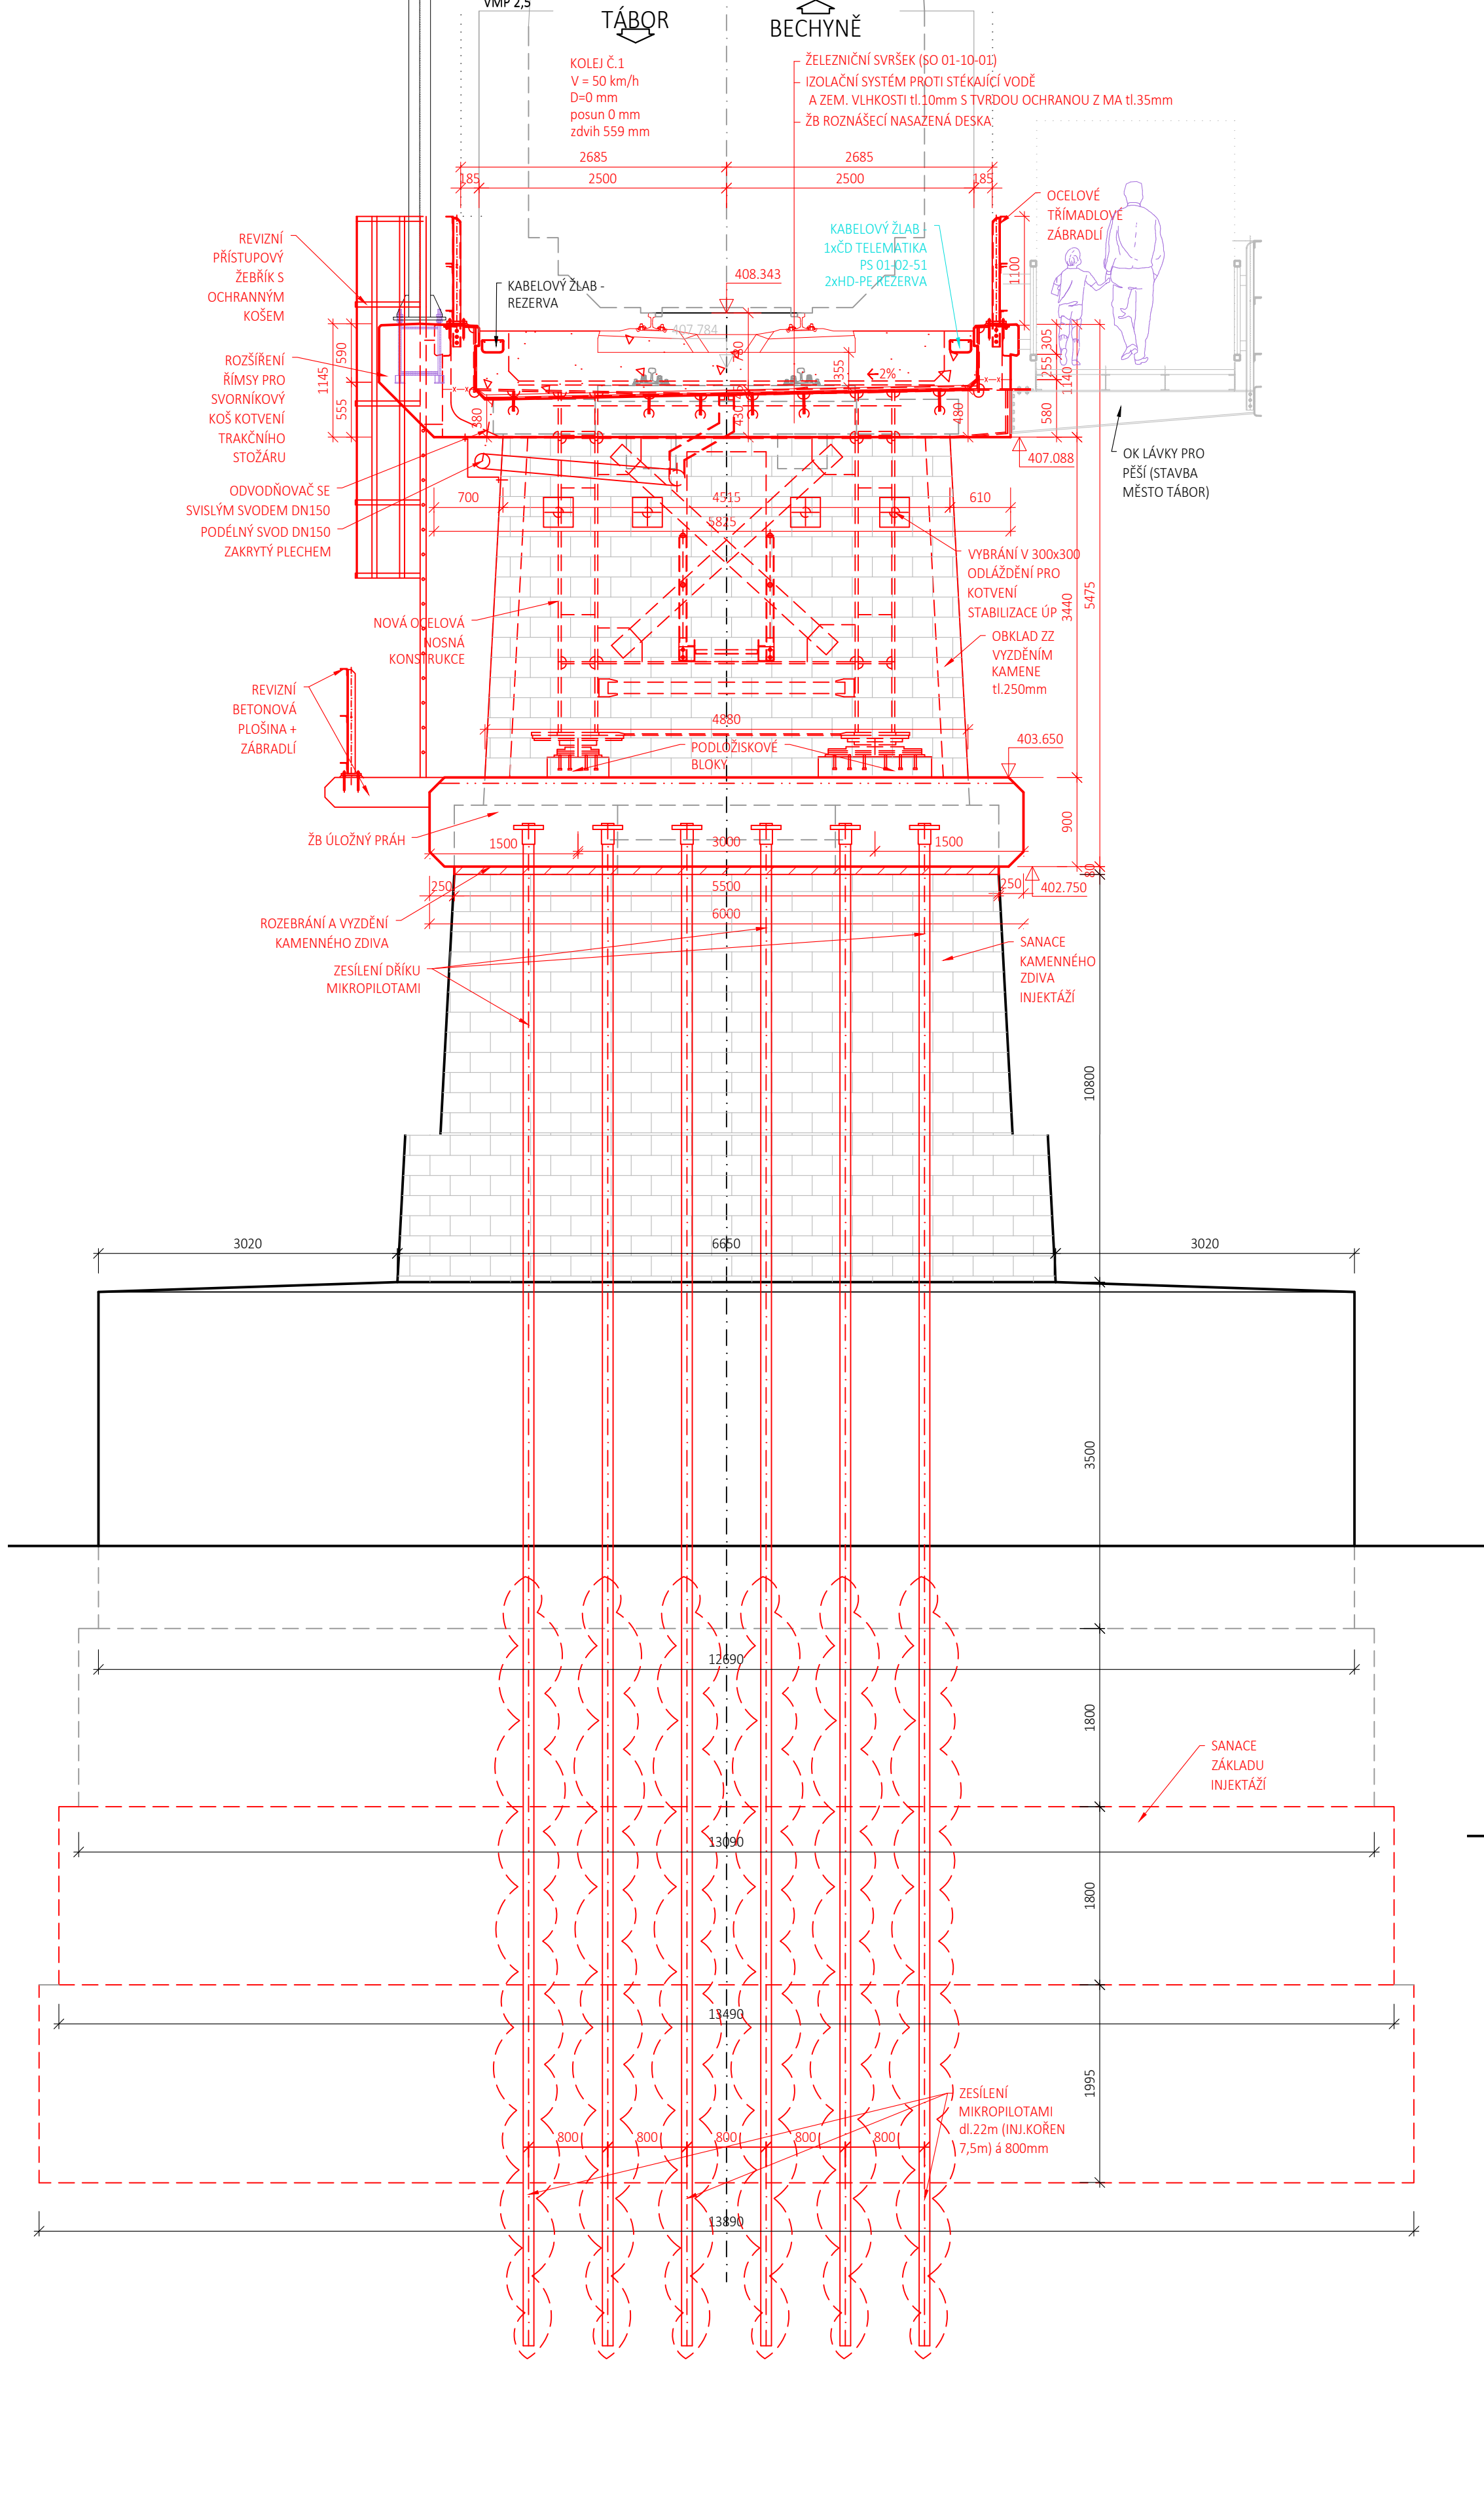

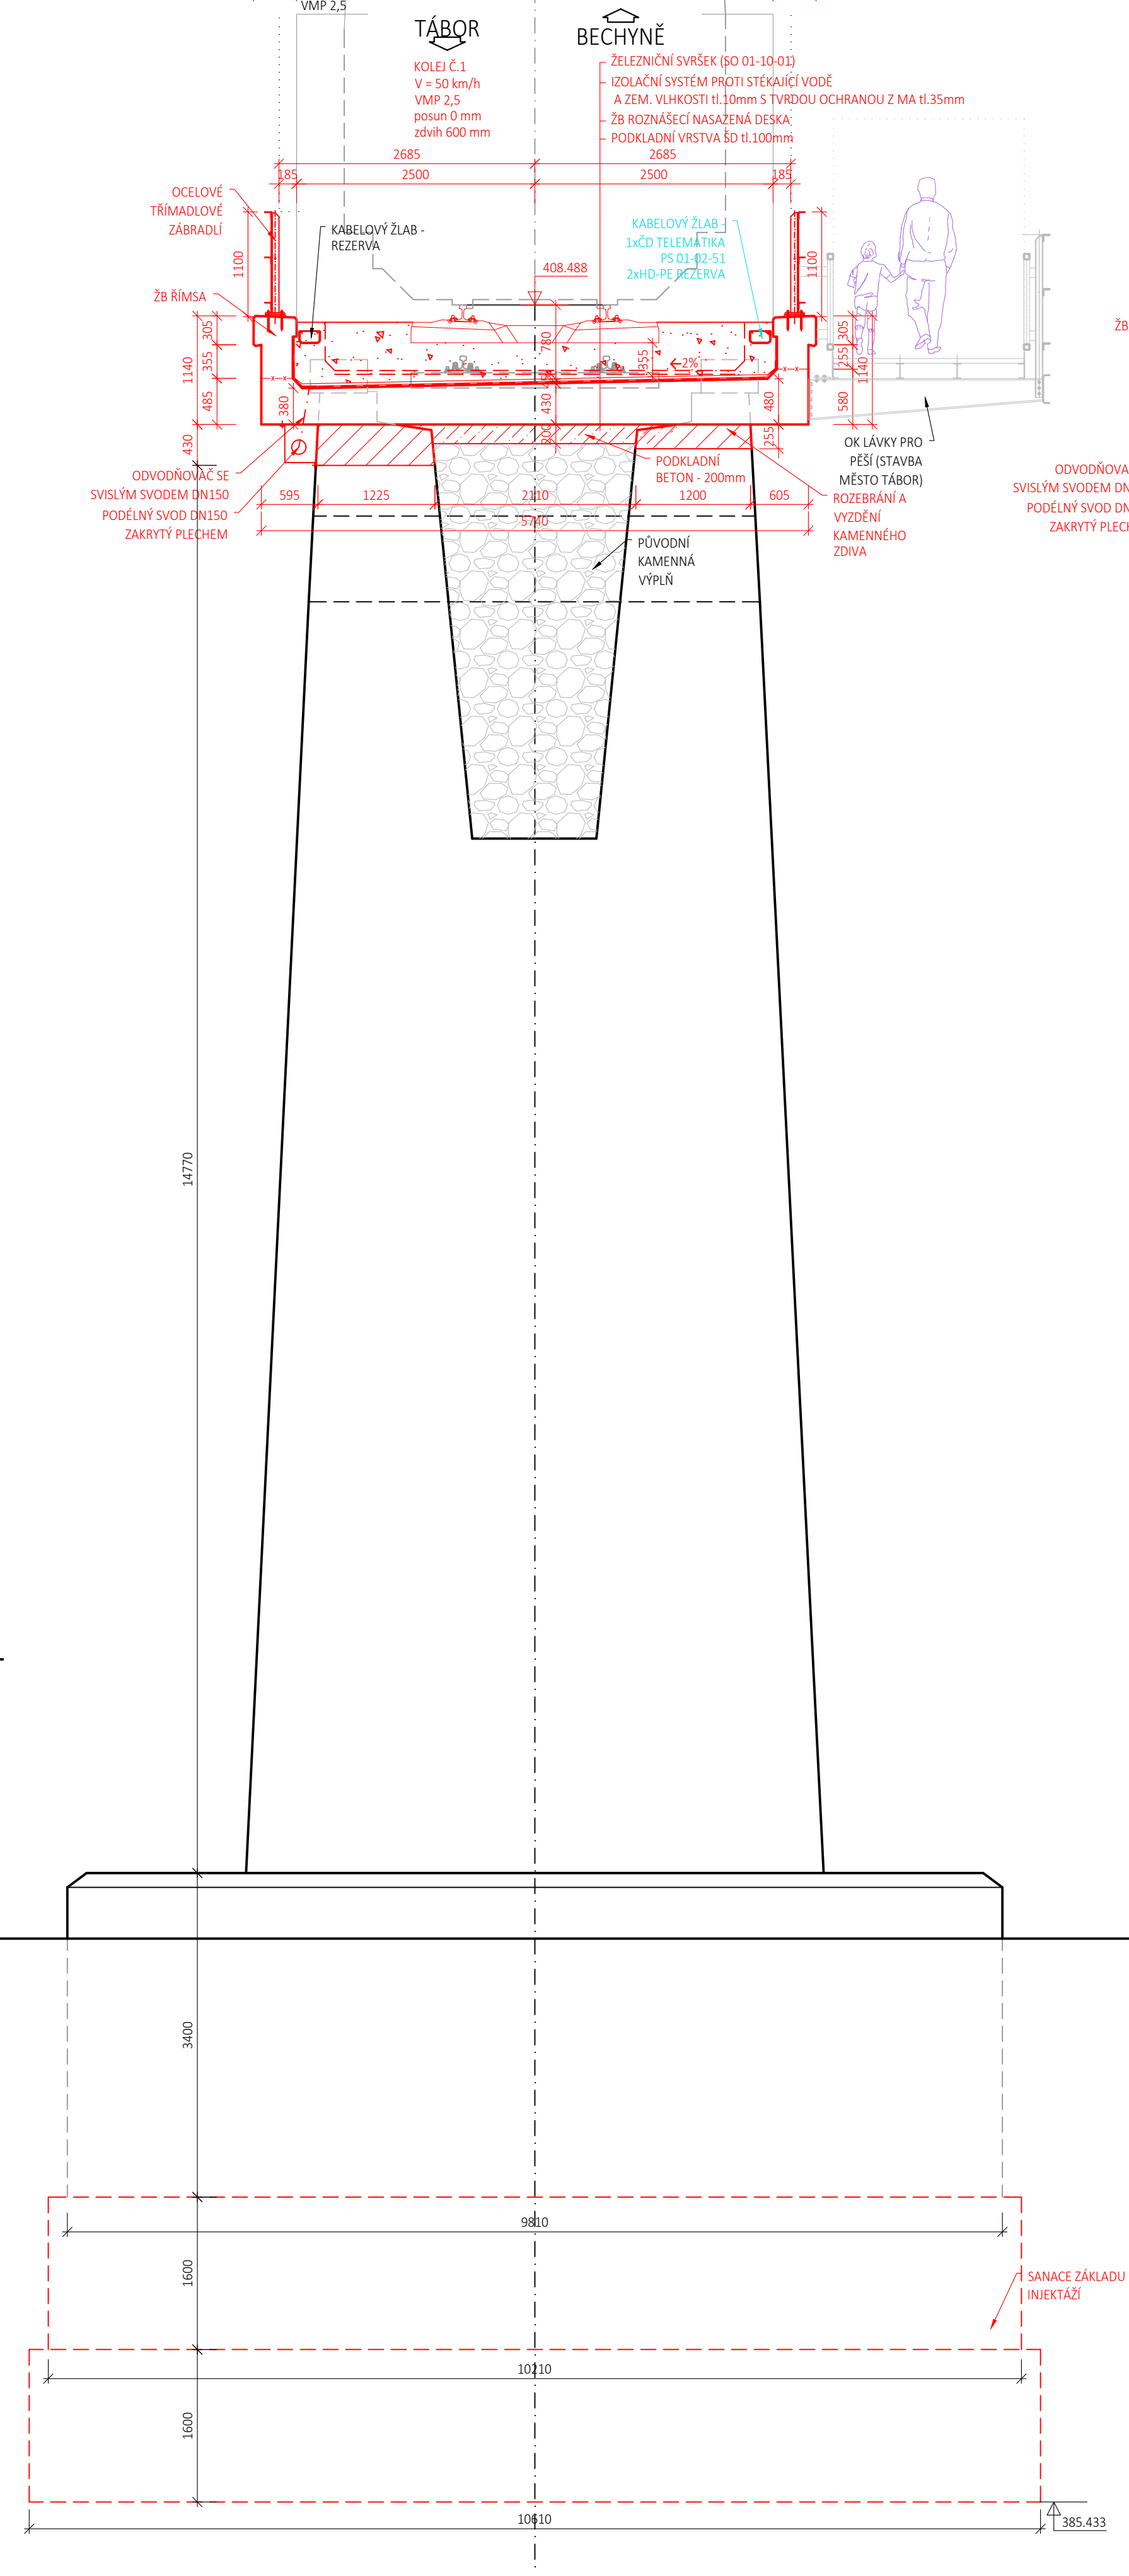


PŘÍČNÝ ŘEZ F-F  
M 1:50  
PILÍŘ P04

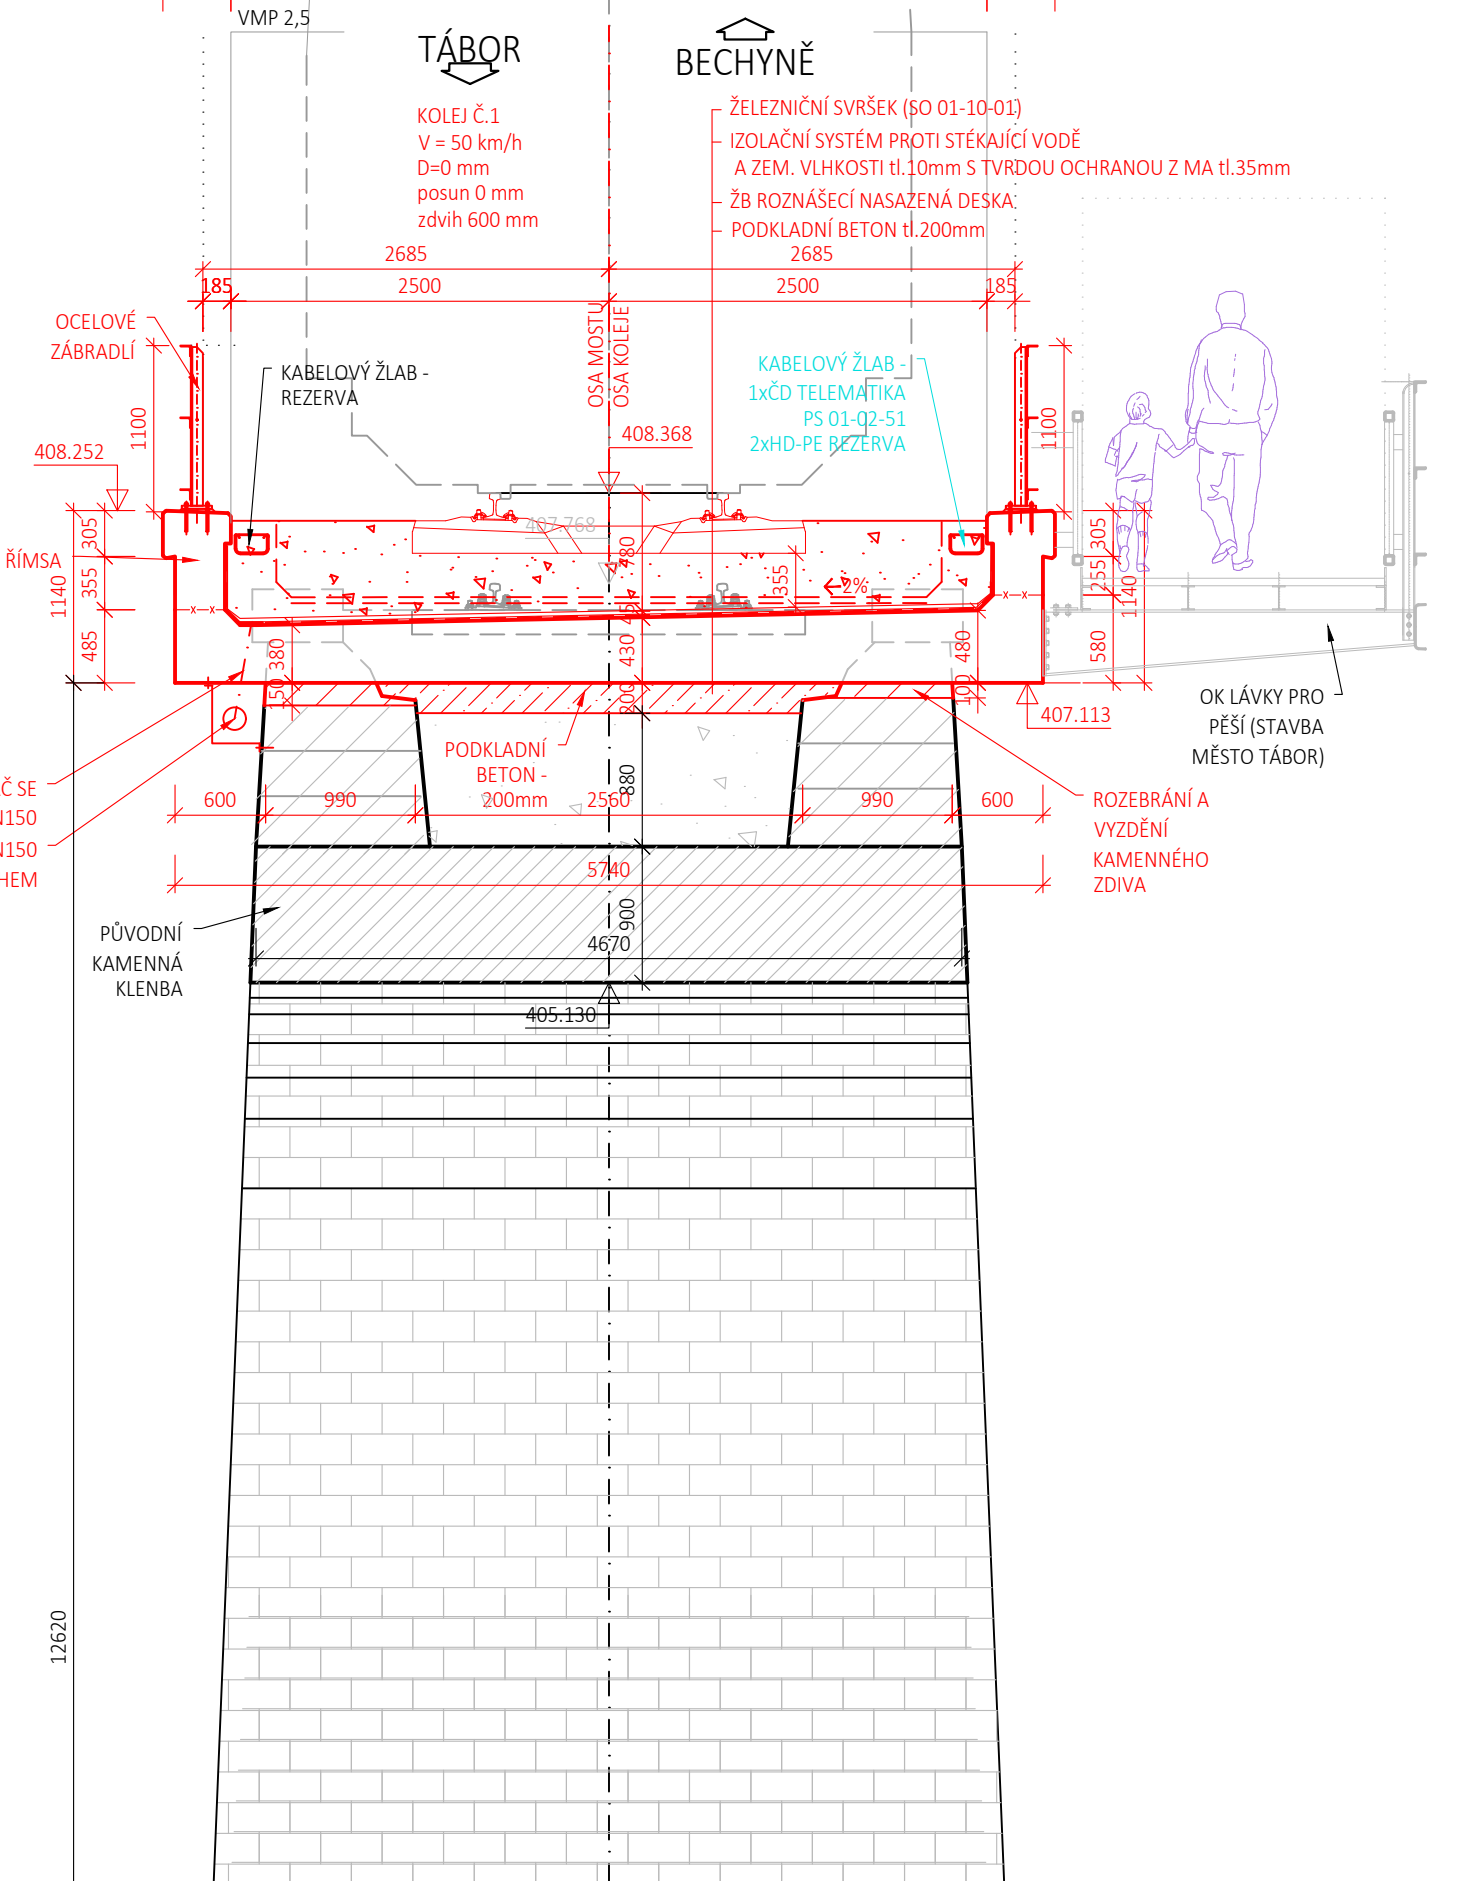

PŘÍČNÝ ŘEZ B-B  
M 1:50  
KLENBA K01



Jiné ověření:		Paré:	
		Razítko oprávněné osoby:	
		Podpis:	
		Datum:	
Revize:	Datum:	Popis:	Kontroloval:
000	12.12.2022	Definitivní odevzdání dokumentace	Ing. Martin Vlasek

Stavebník/Investor: Adresa: Zástupce investora: Adresa:		<b>Správa železnic, státní organizace</b> <b>Dláždění 1003/7, 110 00 Praha 1</b> <b>Stavební správa západ</b> <b>Ke Štvanici 656/3, 186 00 Praha 8</b>		
Zhotovitel díla: Adresa: Kontakt:		<b>SUDOP PRAHA a.s.</b> Olšanská 1a, 130 00 Praha 3 T: +420 605 229 020 E: praha@sudop.cz		
Zhotovitel částí/objektu: Adresa: Kontakt:		<b>SAGASTA s.r.o.</b> Novodvorská 1010/14, 142 00, Praha 4 - Lhotka T: +420 261 344 100 E: info@sagasta.cz		
Hlavní projektant (HIP):		Ing. Martin Vlasek		Specialista: Ing. David Kuzlík
Název stavby/akce:		<b>Rekonstrukce mostu v km 1.279 trati Tábor - Bechyně</b>		Označení investora: <b>563190270</b>
Název části:		Mosty, propustky, zdi		Zakázka: <b>21-146/209</b>
Název objektu/dílo části:		<b>Železniční most přes Lužnici ev. km 1,279</b>		Označení části: <b>D.2.1.4</b>
Název přílohy:		Nový stav - Příčné řezy v lících podpěr		Označení objektu/komplexu: <b>SO 01-20-01</b>
Název dílo části přílohy:		Odpovědný projektant: Ing. Martin Vlasek		Číslo přílohy (typ/pořadí): <b>2. 023</b>
Odpovědný projektant:		Zpracovatel přílohy: Ing. Martin Vlasek		Stupeň dokumentace: <b>DUSP</b>
Kraj:		Katastrální území: Čelkovice, Tábor		Měřítko: 1:50
Měřítko:		Formát: 12 x A4		Týdne: 12/2022
Smluvní datum zpracování:		12/2022		Smluvní datum zpracování: 12/2022