




1 PŘÍPRAVA ZAŘÍZENÍ STAVENIŠTĚ, VÝSTAVBA BÁREK V TOKU LUŽNICE A NA BŘEZÍCH
SANACE ZÁKLADŮ SPODNÍ STAVBY (INJEKTÁŽ)
VÝSTAVBA MONTÁŽNÍ PLOŠINY PRO NOK2 A SOK2

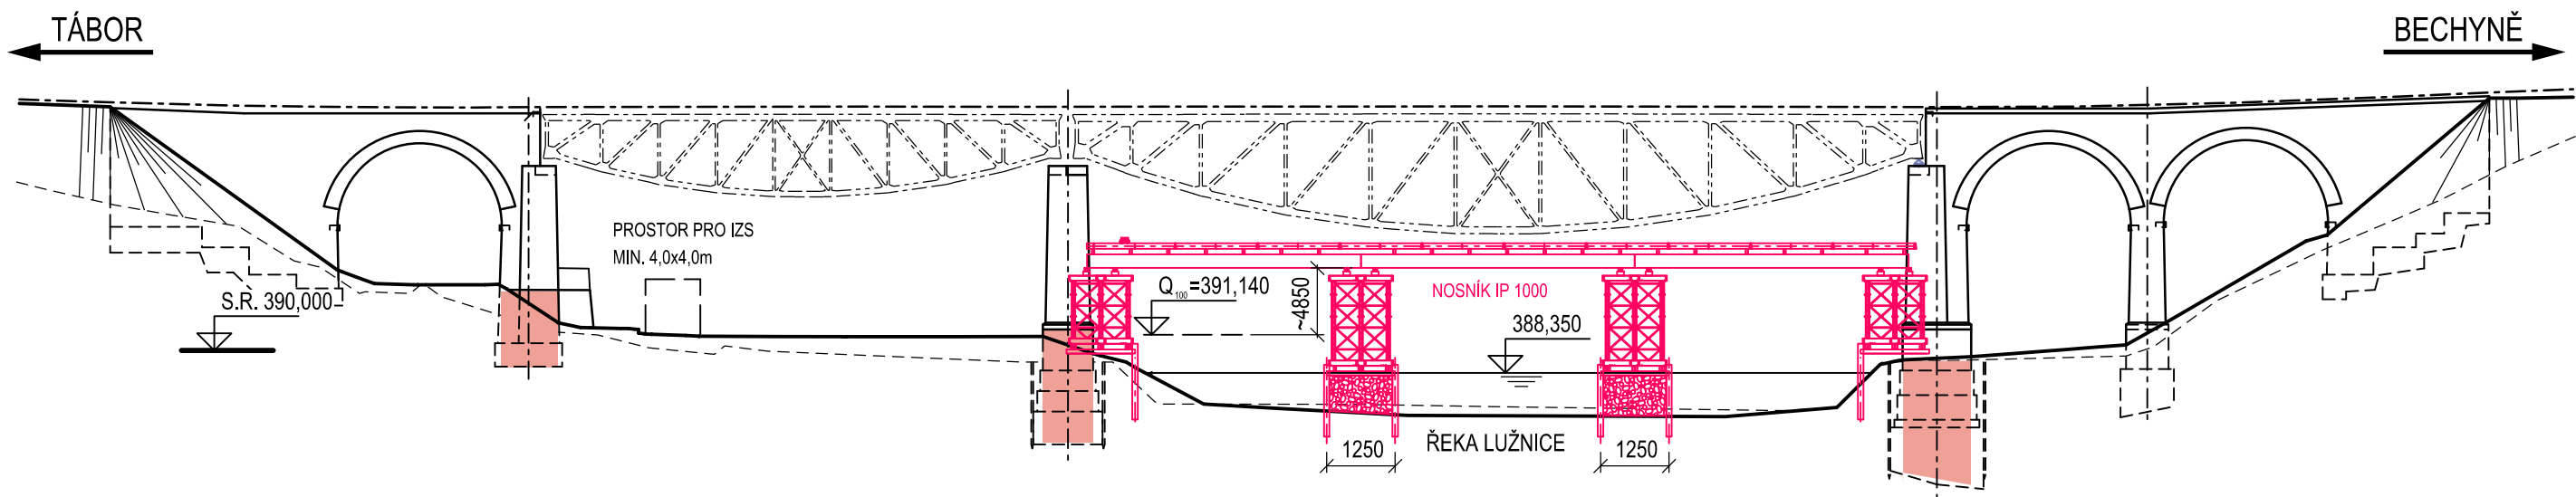


2 PŘEDMONTÁŽ NOK2 (KOMPLETACE DÍLCŮ - SVAŘOVÁNÍ, NÁTĚRY)
VÝSTAVBA MONTÁŽNÍ PLOŠINY PRO NOK1

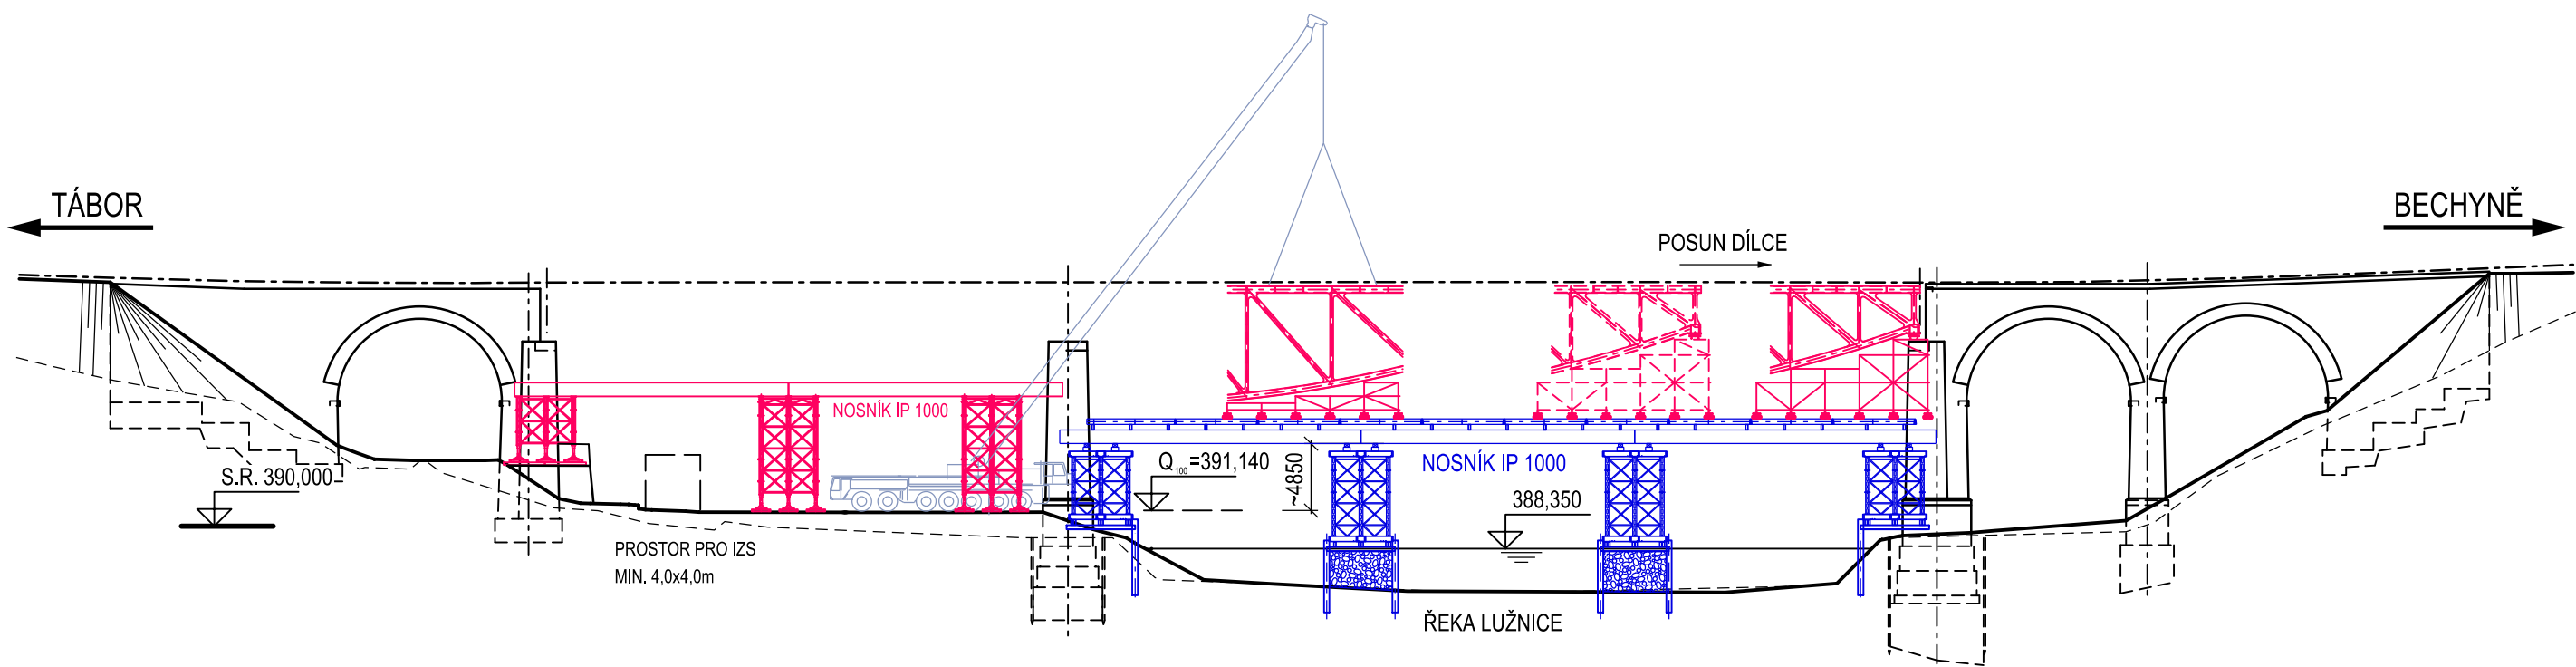


3 PŘEDMONTÁŽ NOK1 (KOMPLETACE DÍLCŮ - SVAŘOVÁNÍ, NÁTĚRY)

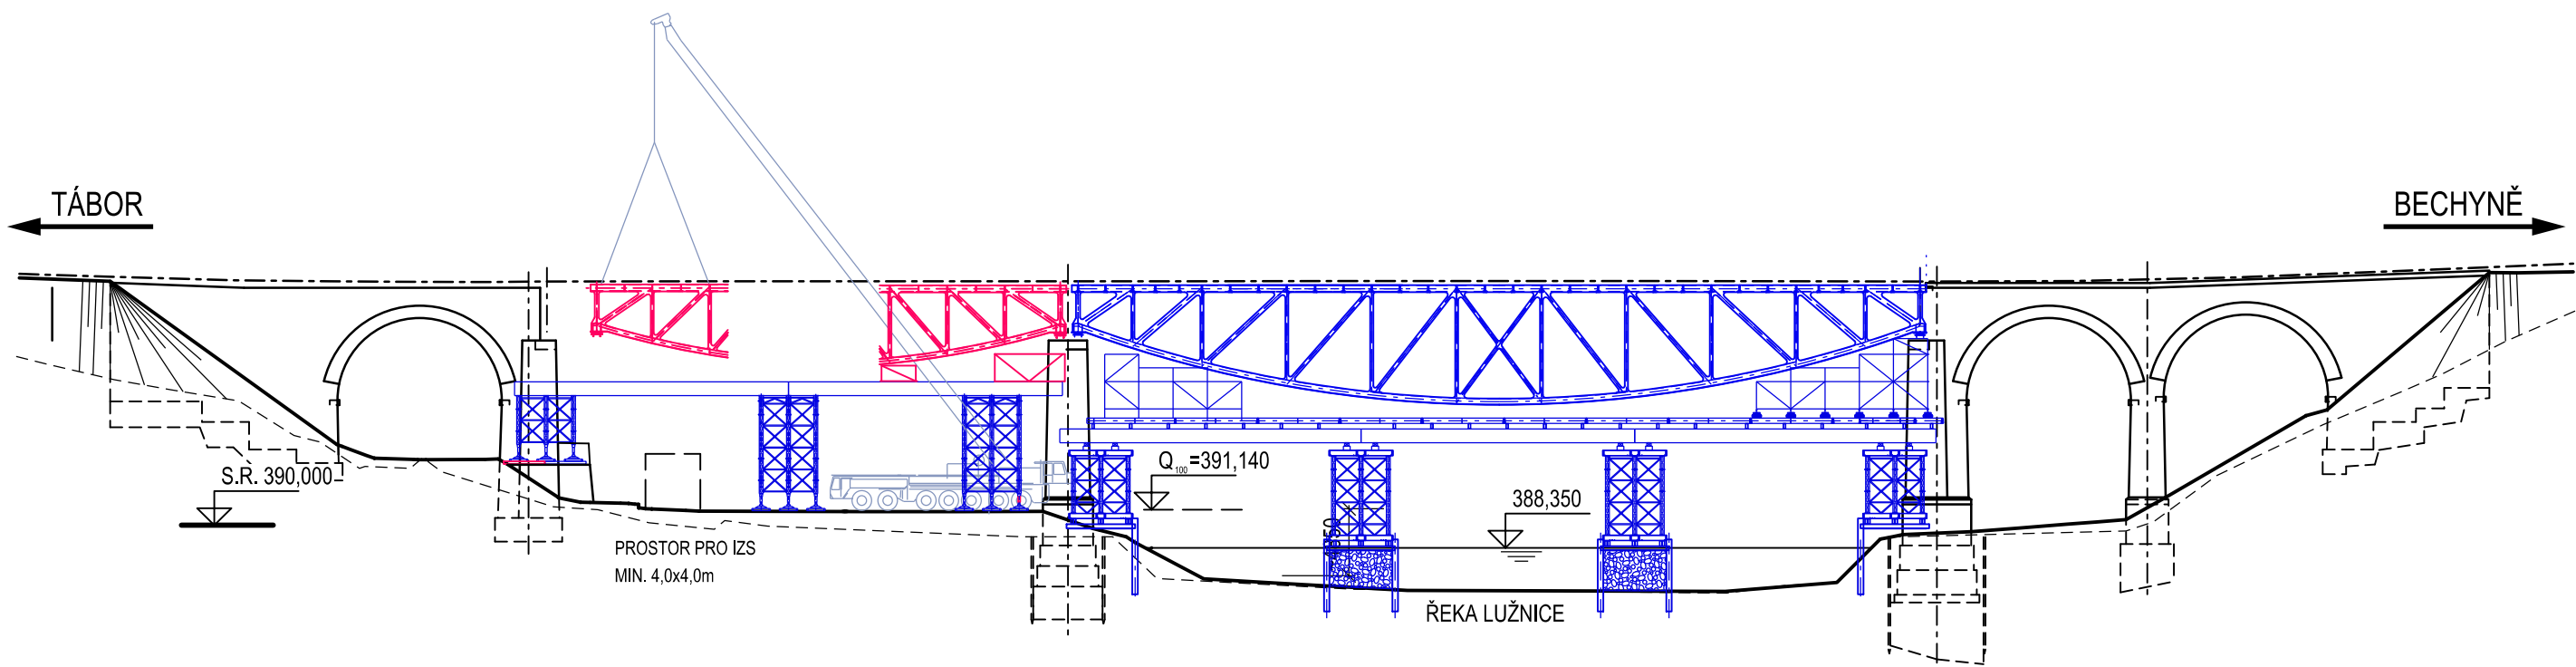


4 POSTUPNÁ DEMONTÁŽ SOK1 A SOK2
ZASTAVENÍ PROVOZU - ÚPLNÁ VÝLUKA TRATI

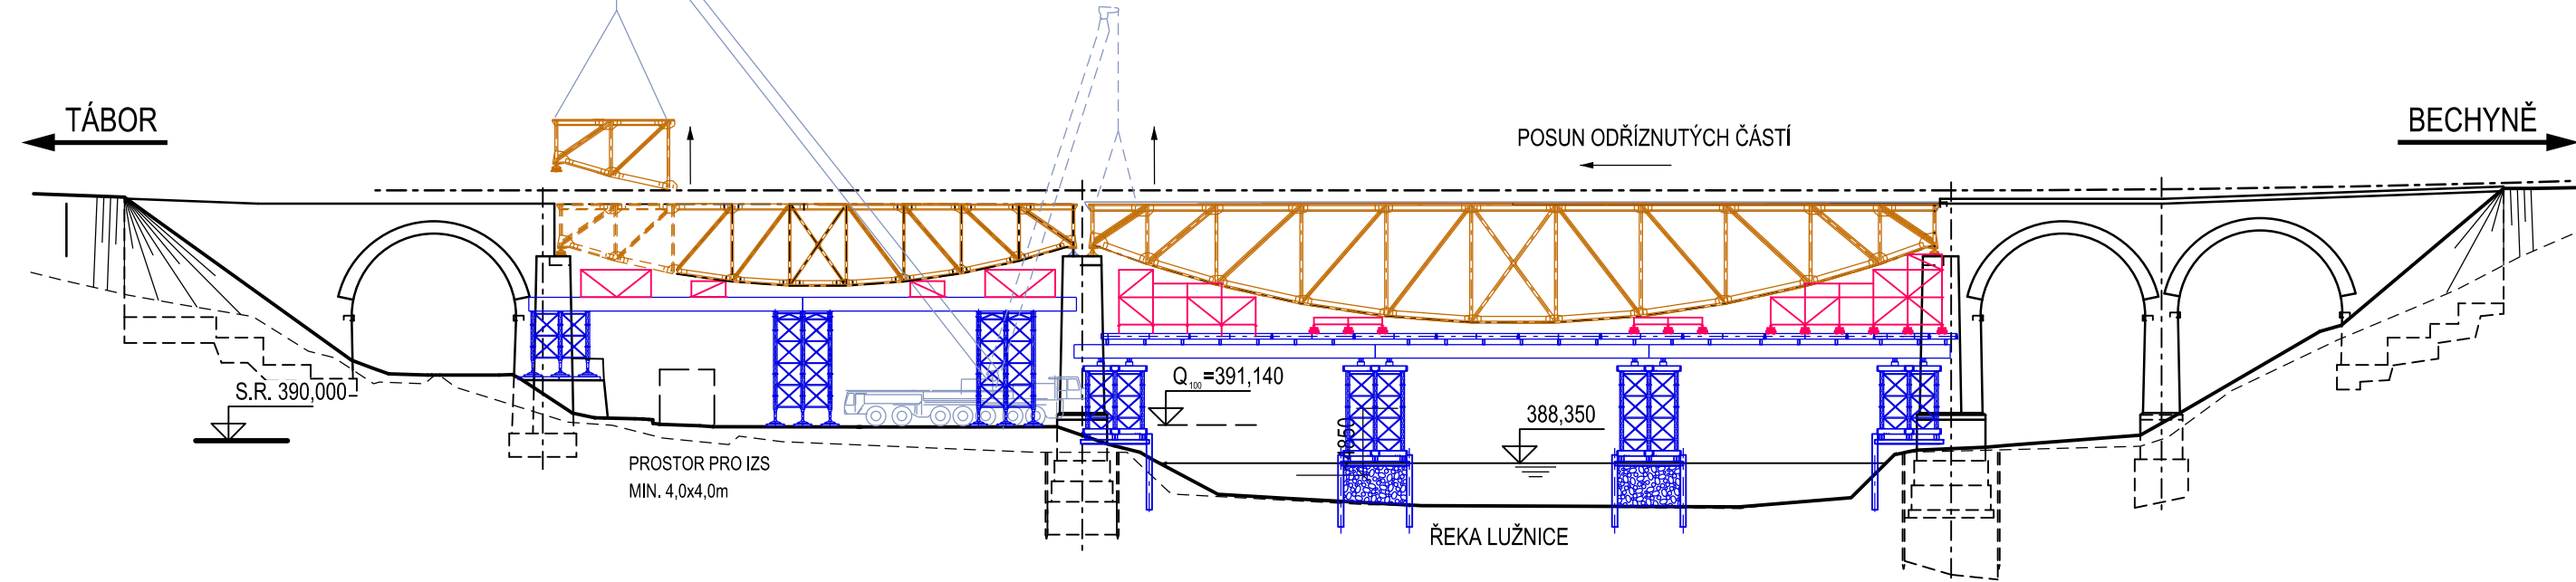


5 SANACE SPODNÍ STAVBY A KLENBOVÝCH KONSTRUKCÍ
VÝSTAVBA NOVÝCH ŽB ÚLOŽNÝCH PRAHŮ A ROZNÁSECÍCH DESEK NA KLENBOVÝCH KONSTRUKCÍCH

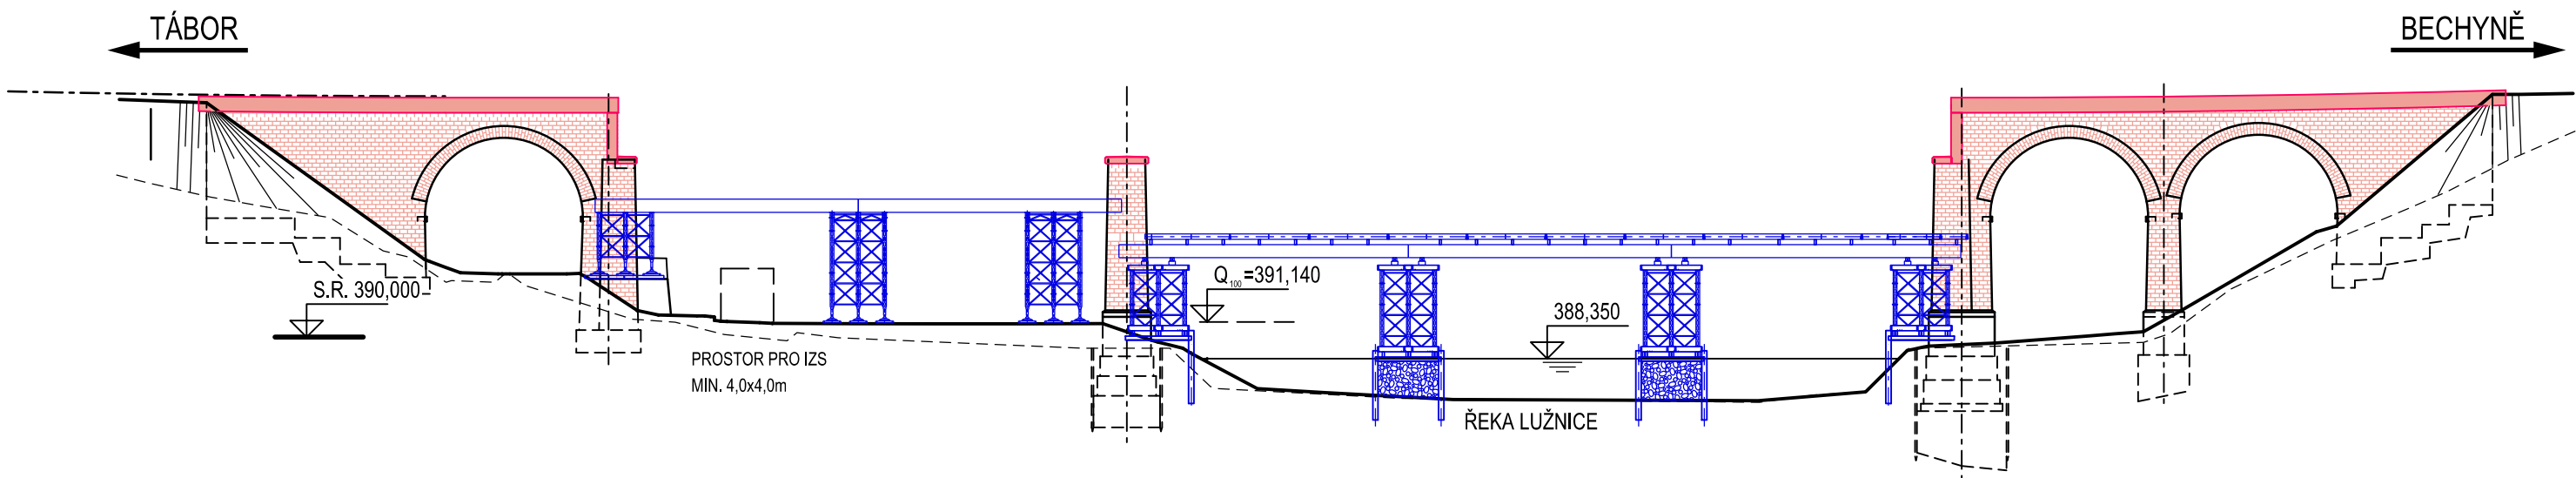


6 DOKONČENÍ PŘEDMONTÁŽE NO1 A NOK2
PROTIKOROZNÍ OCHRANA NOK1 A NOK2

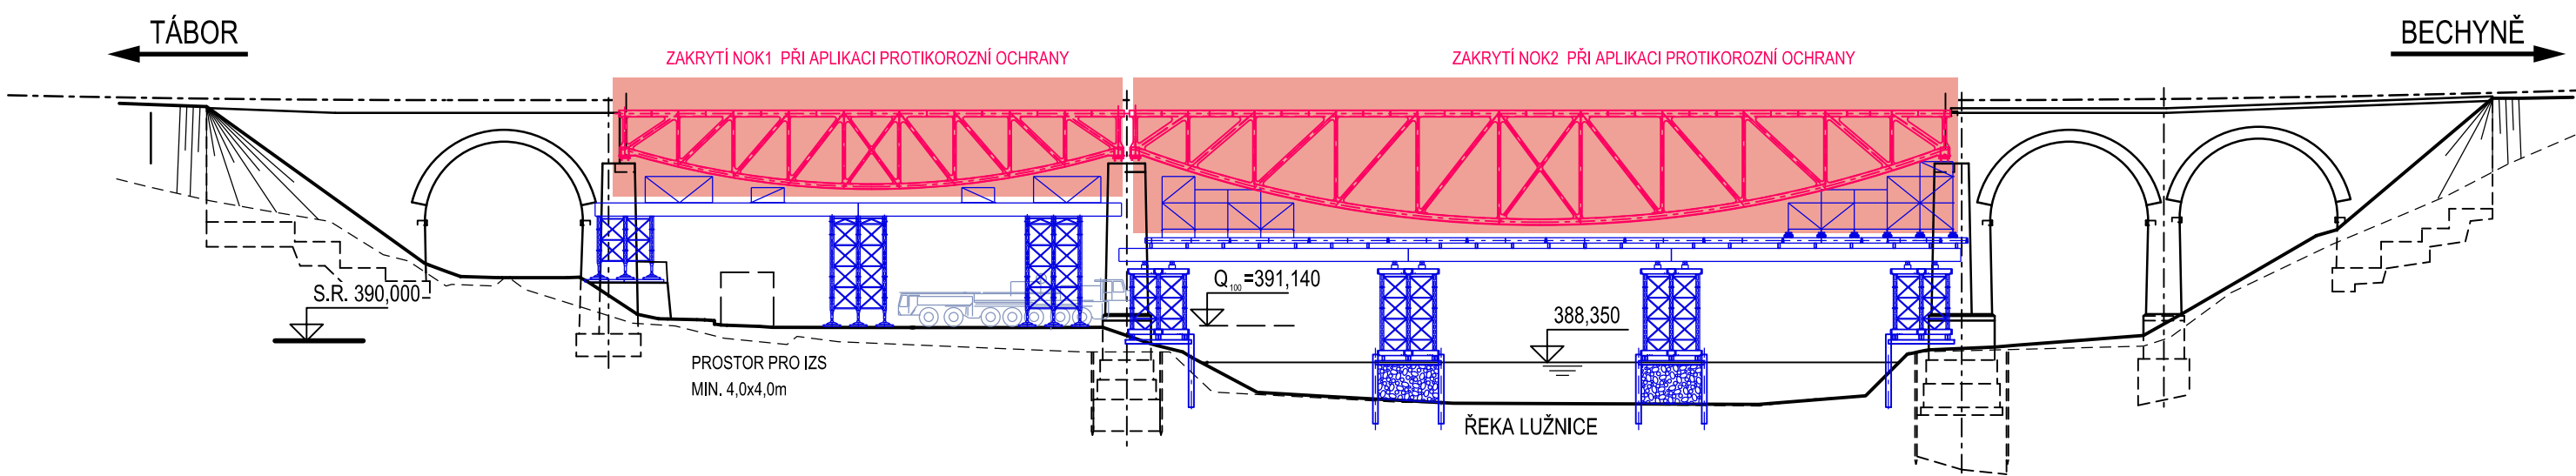

7 OSAZENÍ NOK1 A NOK2 DO DEFINITIVNÍ POLOHY
ŽELEZNIČNÍ SVRŠEK
UVEDENÍ TRATI DO PROVOZU - KONEC VÝLUKY

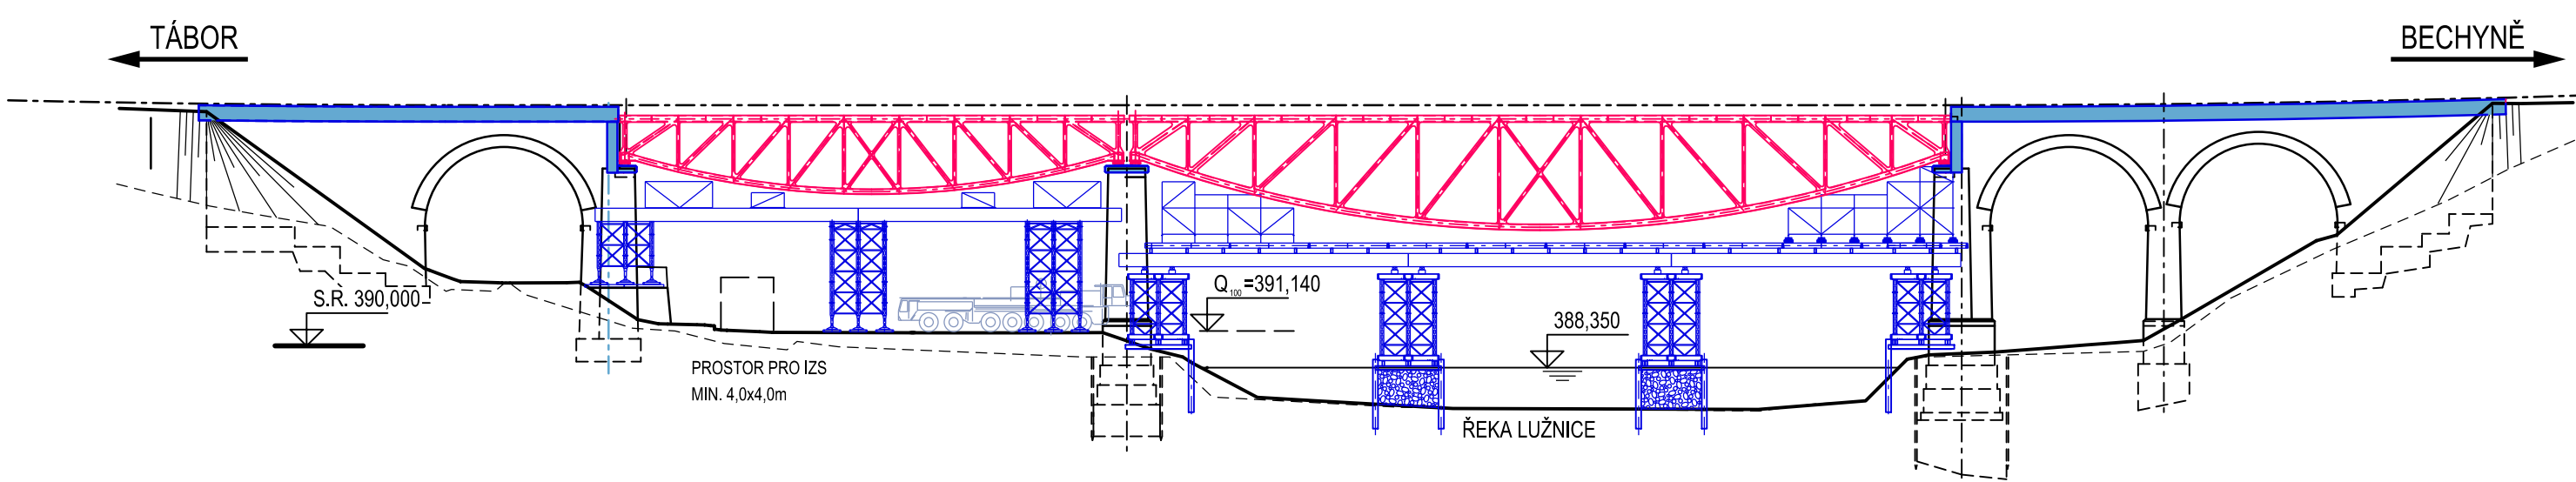

8 DOKONČENÍ SANACE SPODNÍ STAVBY
DEMONTÁŽ MONTÁŽNÍCH KONSTRUKCÍ Z BŘEHU A ŘEKY LUŽNICE
ÚPRAVA ÚZEMÍ STAVBY

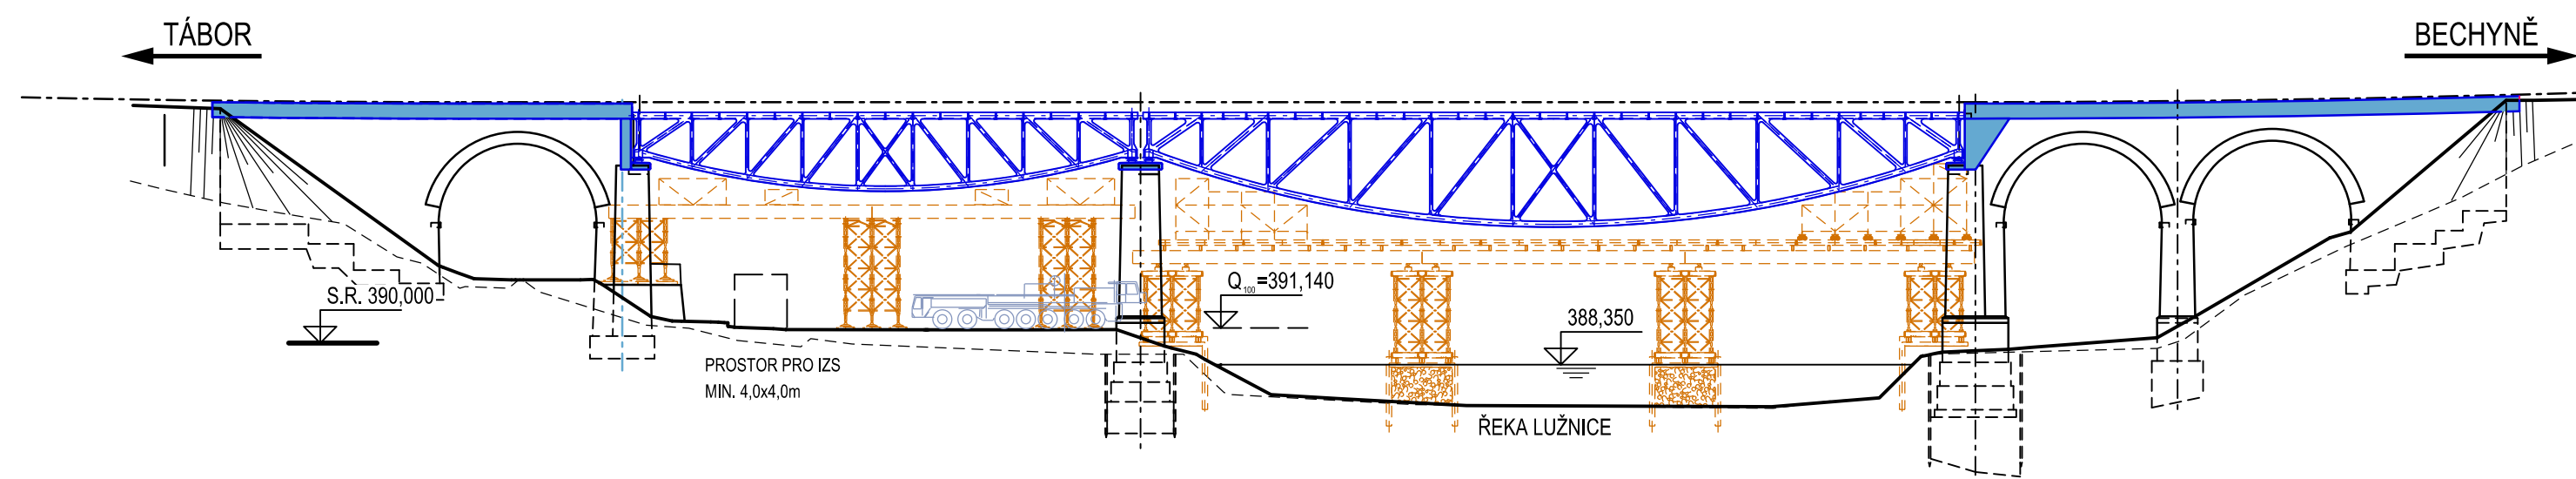

Jiná ověření:		Paré:	
		Razítko oprávněné osoby:	
		Podpis:	
		Datum:	
Revize:	Datum:	Pops:	Kontroloval:
000	12.12.2022	Definitivní ověřovací dokumentace	Ing. Filip Kutná

Stavebník/Investor:	Správa železnic, státní organizace	
Adresa:	Dlážděná 1003/7, 110 00 Praha 1	
Zástupce investora:	Stavební správa západ	
Adresa:	Ke Štvanici 656/3, 186 00 Praha 8	

Zhotovitel díla:	SUDOP PRAHA a.s.		
Adresa:	Olšanská 1a, 130 00 Praha 3		
Kontakt:	T: +420 605 229 020 E: praha@sudop.cz		
Zhotovitel části/objektu:	SUDOP PRAHA a.s.		
Adresa:	Olšanská 1a, 130 00 Praha 3		
Kontakt:	T: +420 605 229 020 E: praha@sudop.cz		
Hlavní projektant (HIP):	Ing. Martin Vlasák	Specialista:	Ing. Martin Vlasák

Název stavby/akce:	Rekonstrukce mostu v km 1.279 trati Tábor - Bechyně	Označení investora:	S631900270
Název části:	Mosty, propustky, zdi	Zakázka:	21-143.209
Název objektu/dílu části:	Železniční most přes Lužnici ev. km 1,279	Označení části:	D.2.1.4.
Název přílohy:	Stavební postupy	Označení objektu/komplexu:	SO 01-20-01
Název dílčí části přílohy:		Číslo přílohy (typ/pořadí):	2. 601
Odpovědný projektant:	Ing. Martin Vlasák	Stupeň dokumentace:	DUSP
Kraj:	Jihočeský	Formáty:	10 x A4
Kraj:	Jihočeský	TUO:	1821 02
Kraj:	Jihočeský	Smluvní datum zpracování:	12/2022
Dokumentace je uložena v souboru PŘÍLOHY. Souborů 01-02, 03, 04,