




M 1:50
PILÍŘ P01

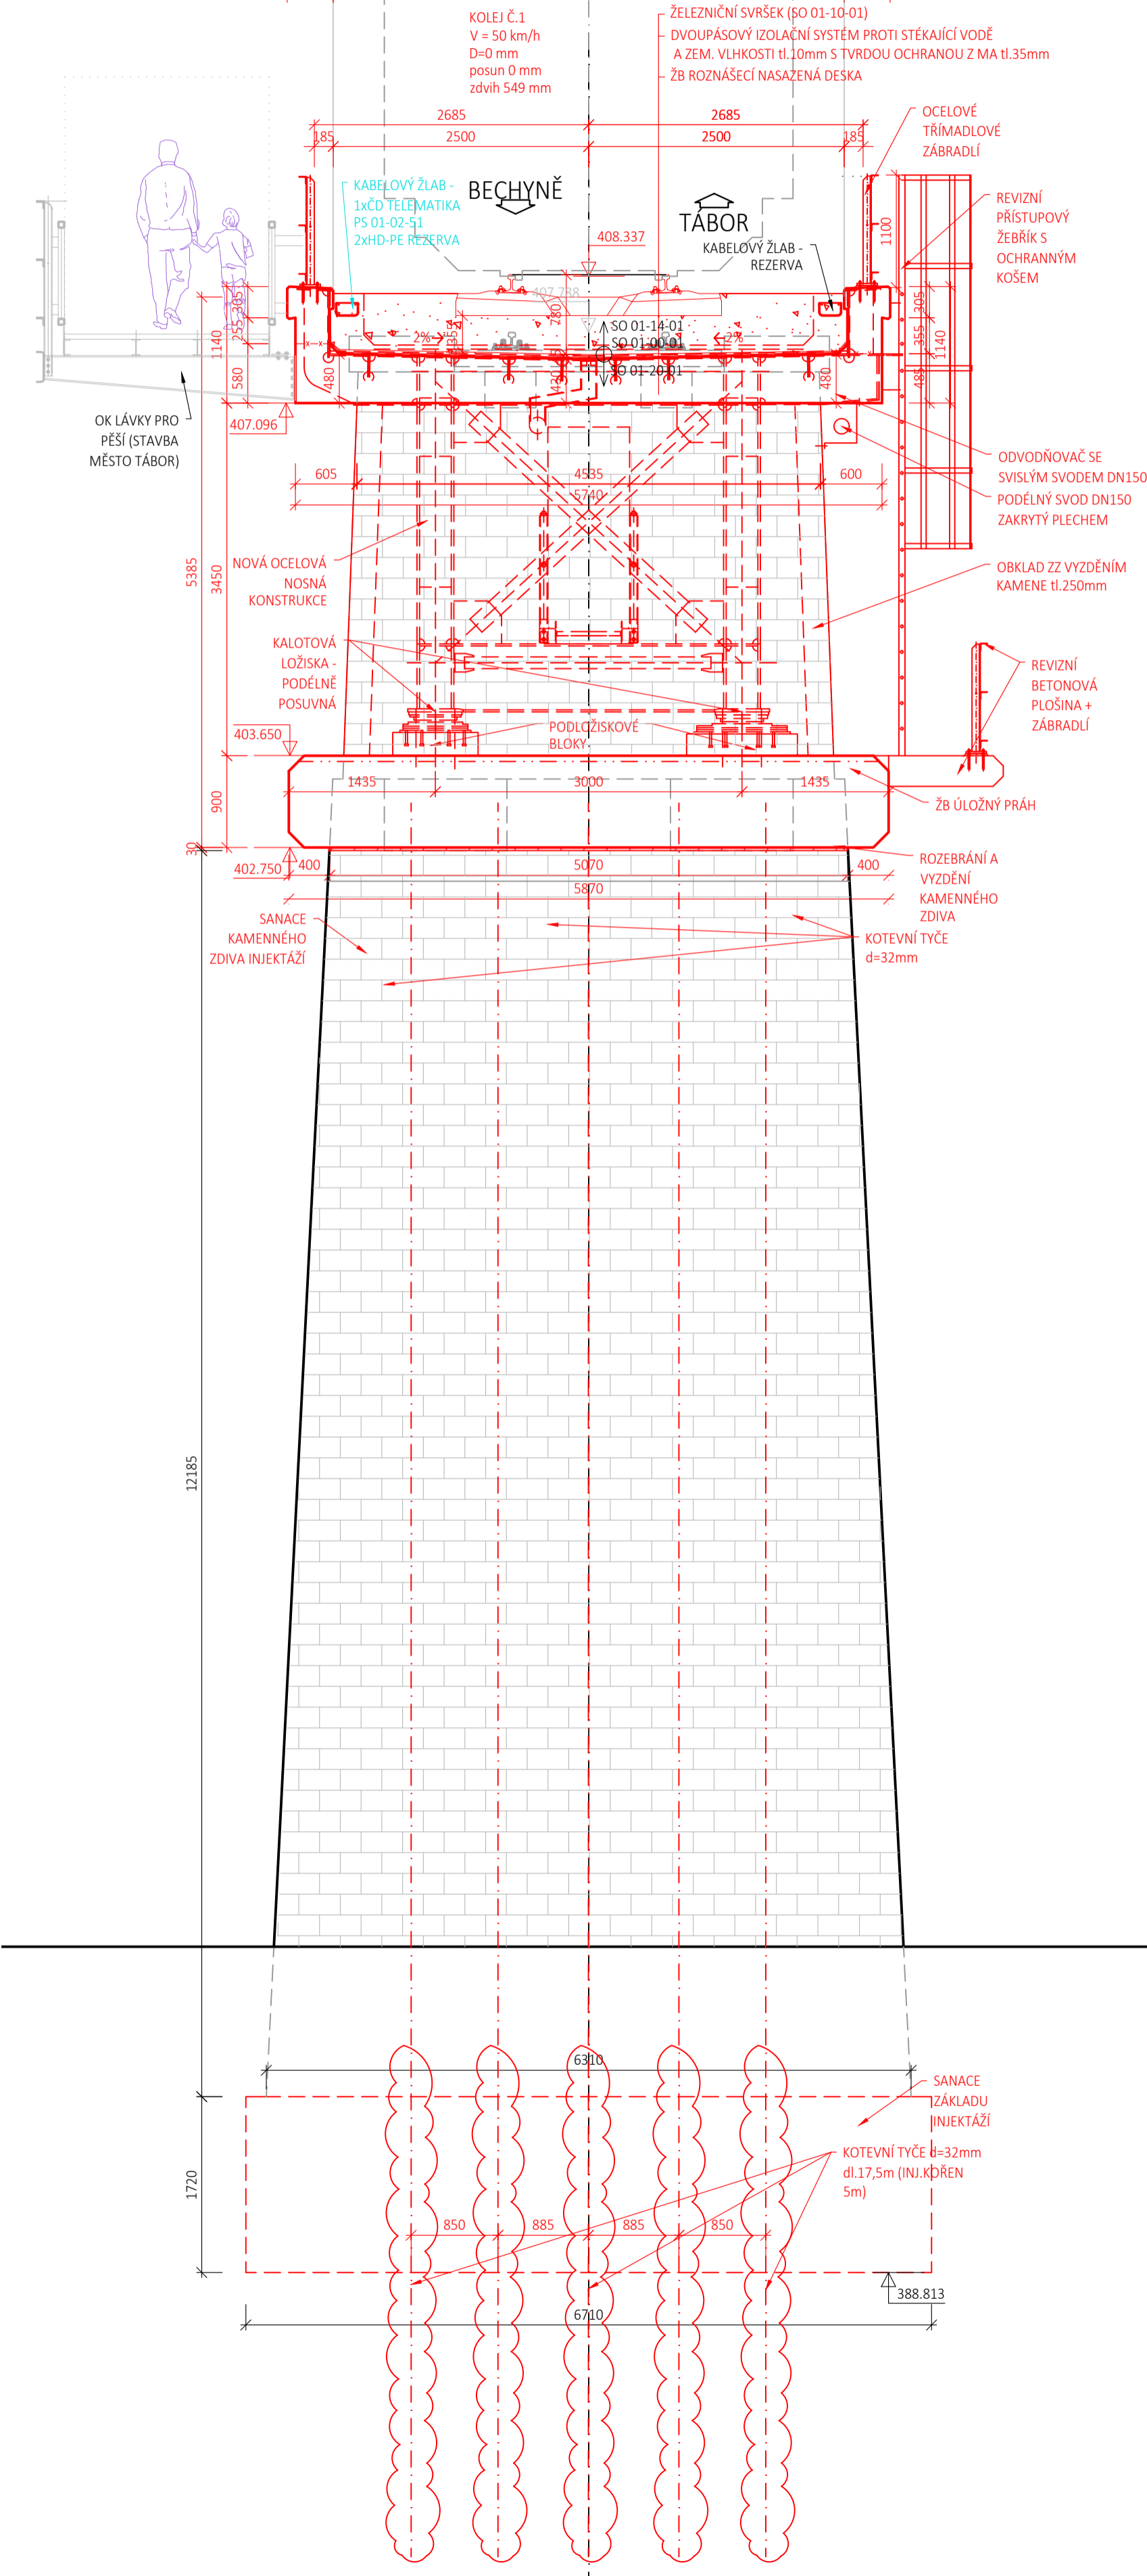


M 1:50
PILÍŘ P02

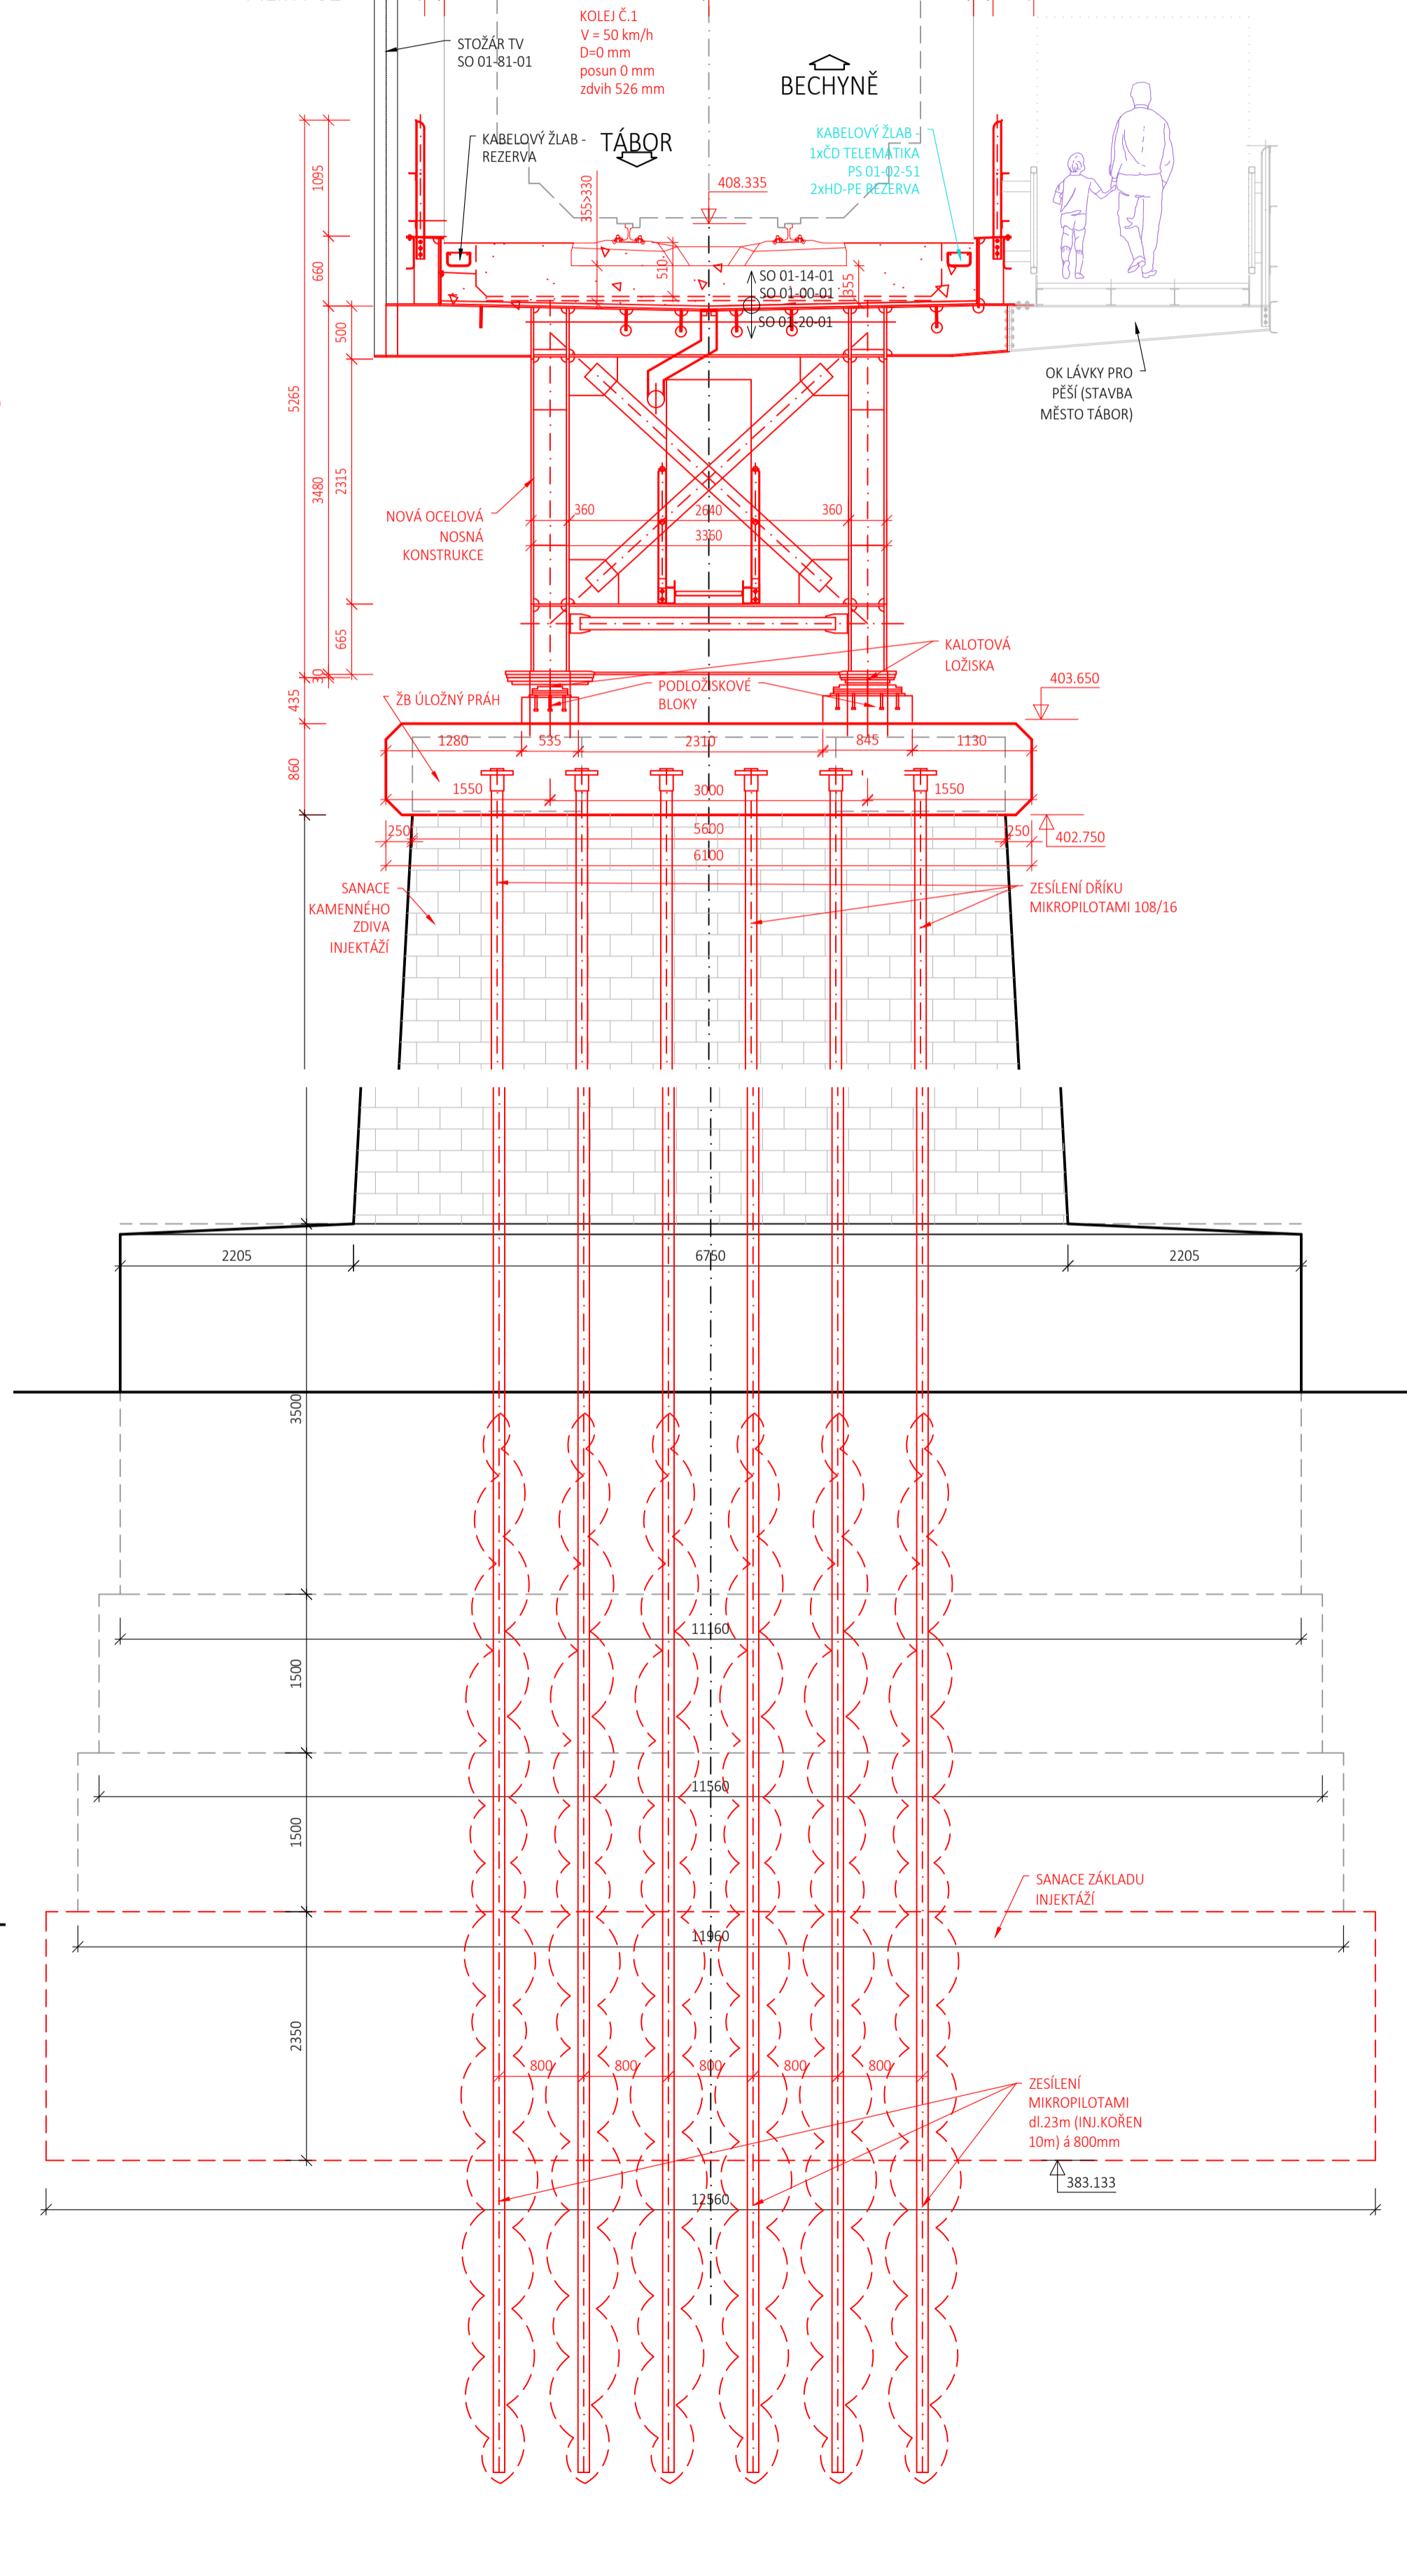


M 1:50
PILÍŘ P03

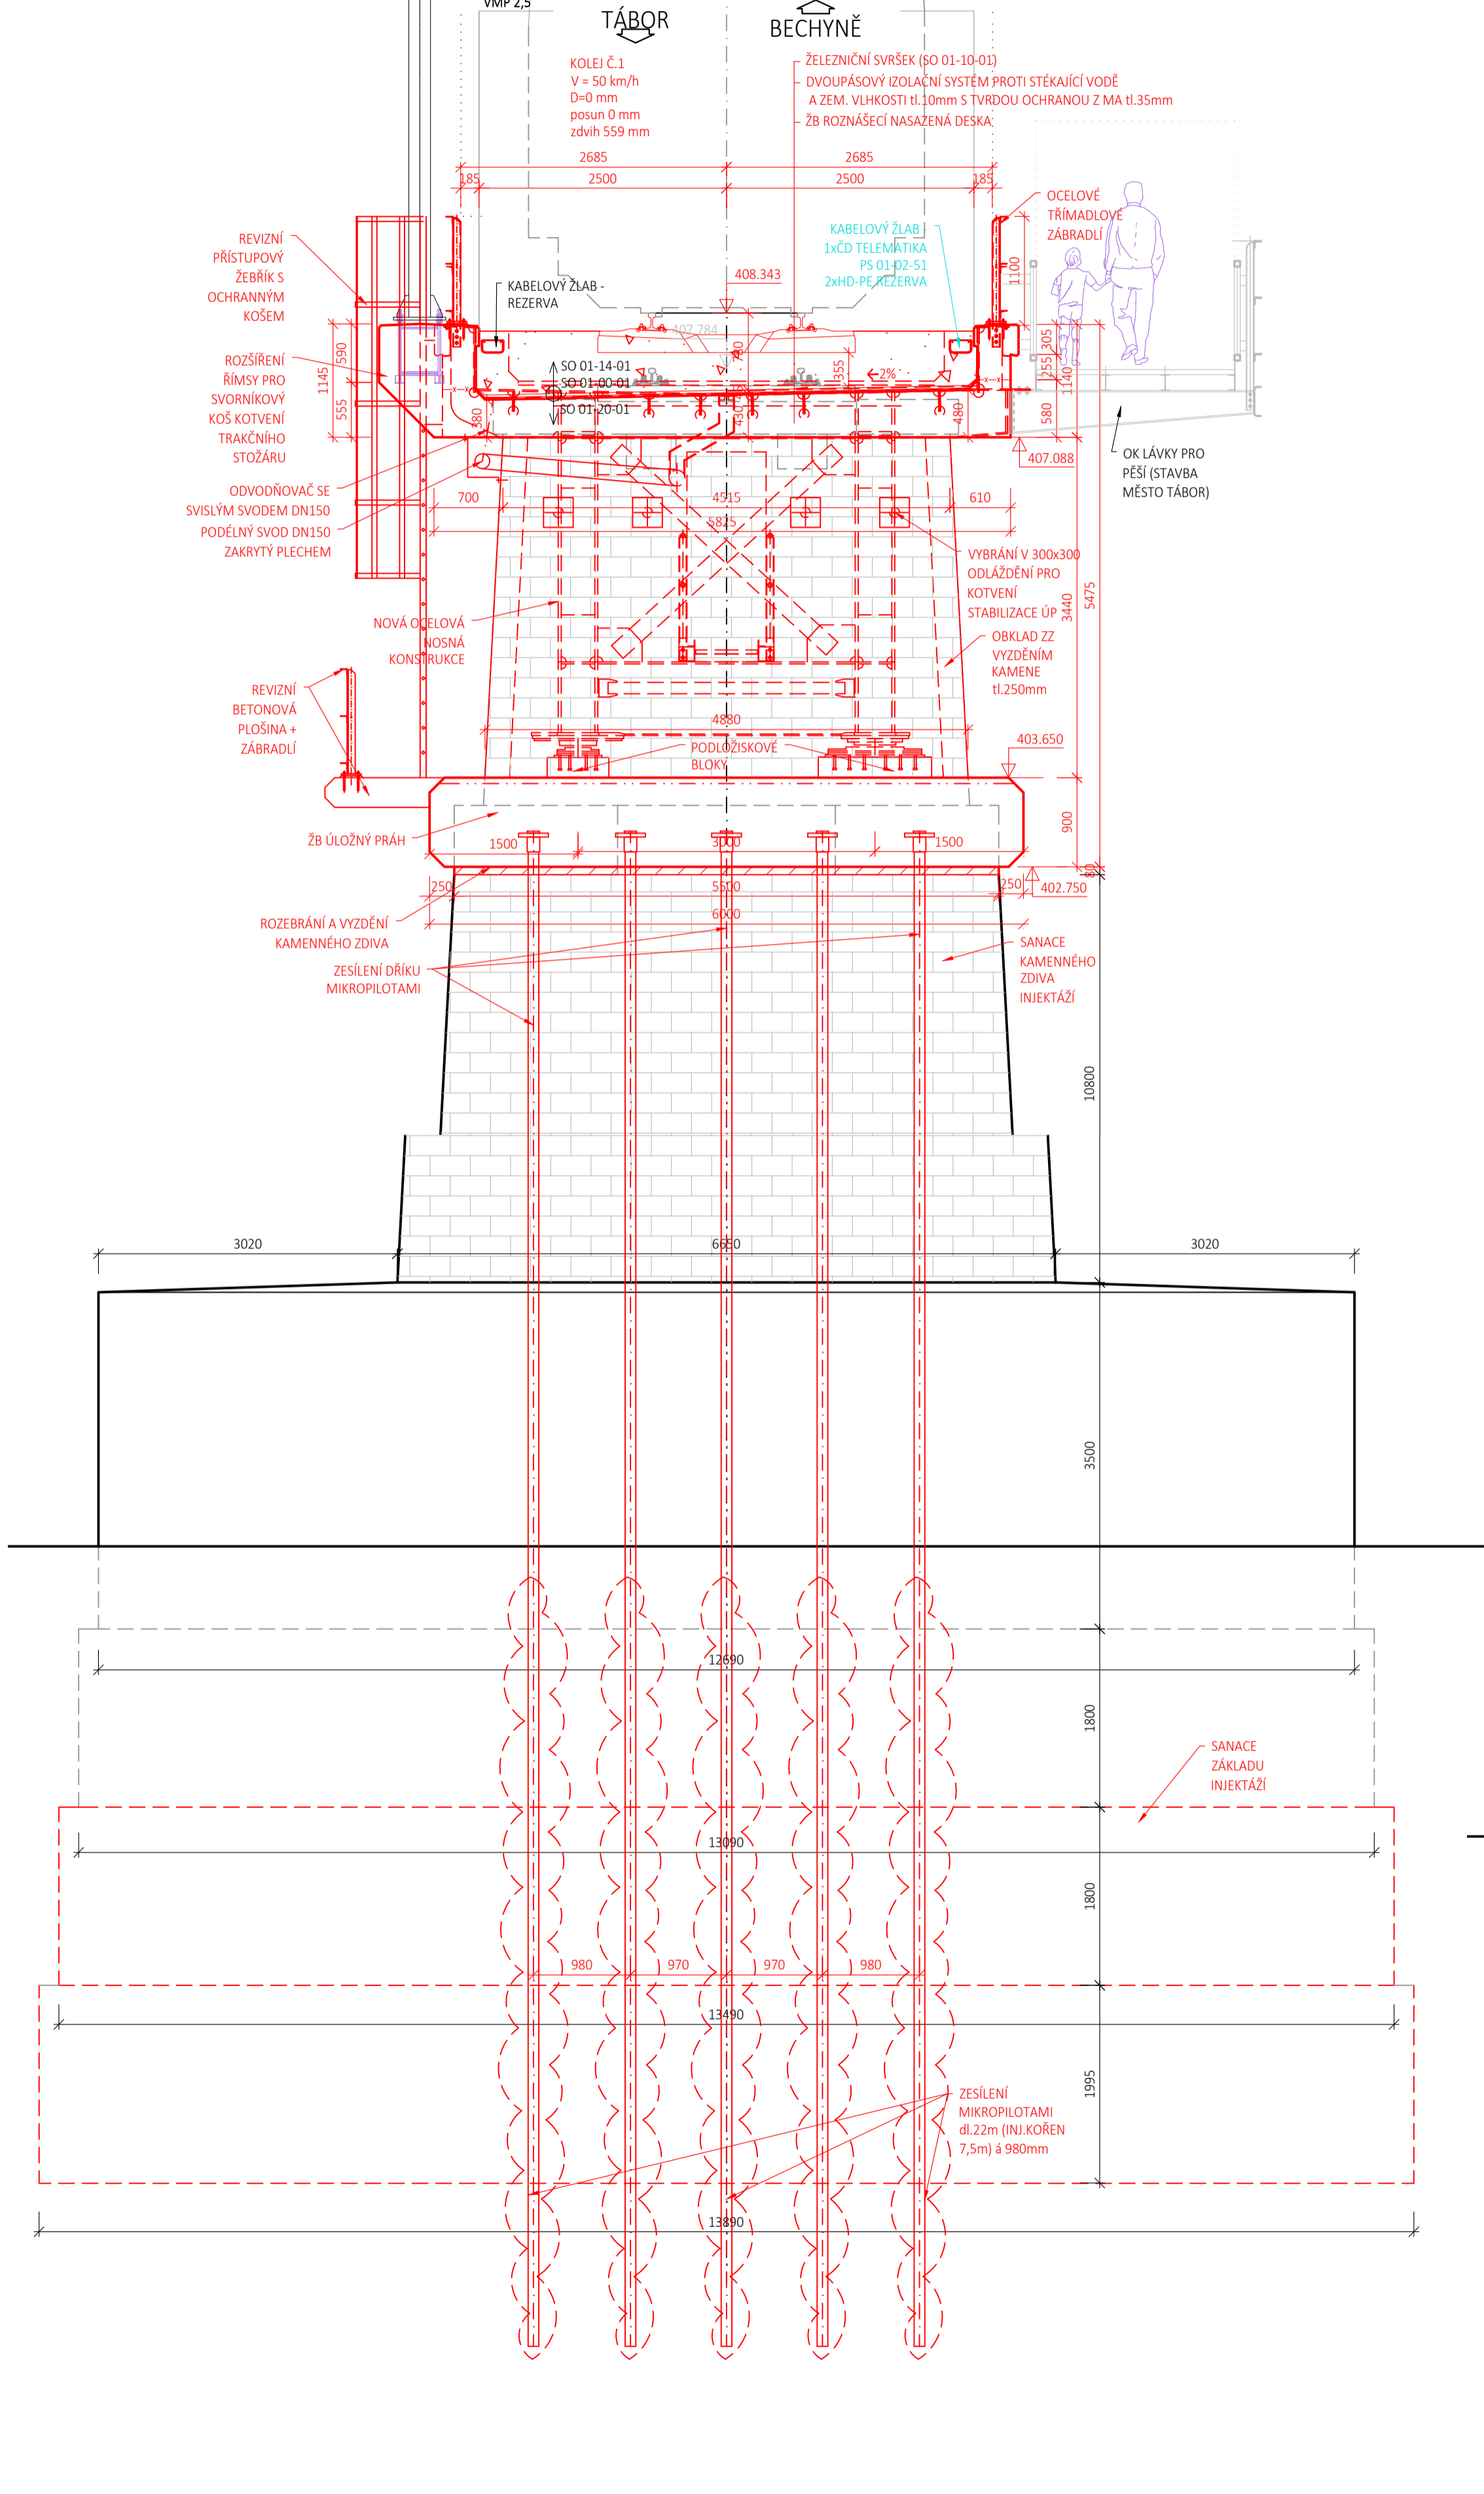


M 1:50
PILÍŘ P04

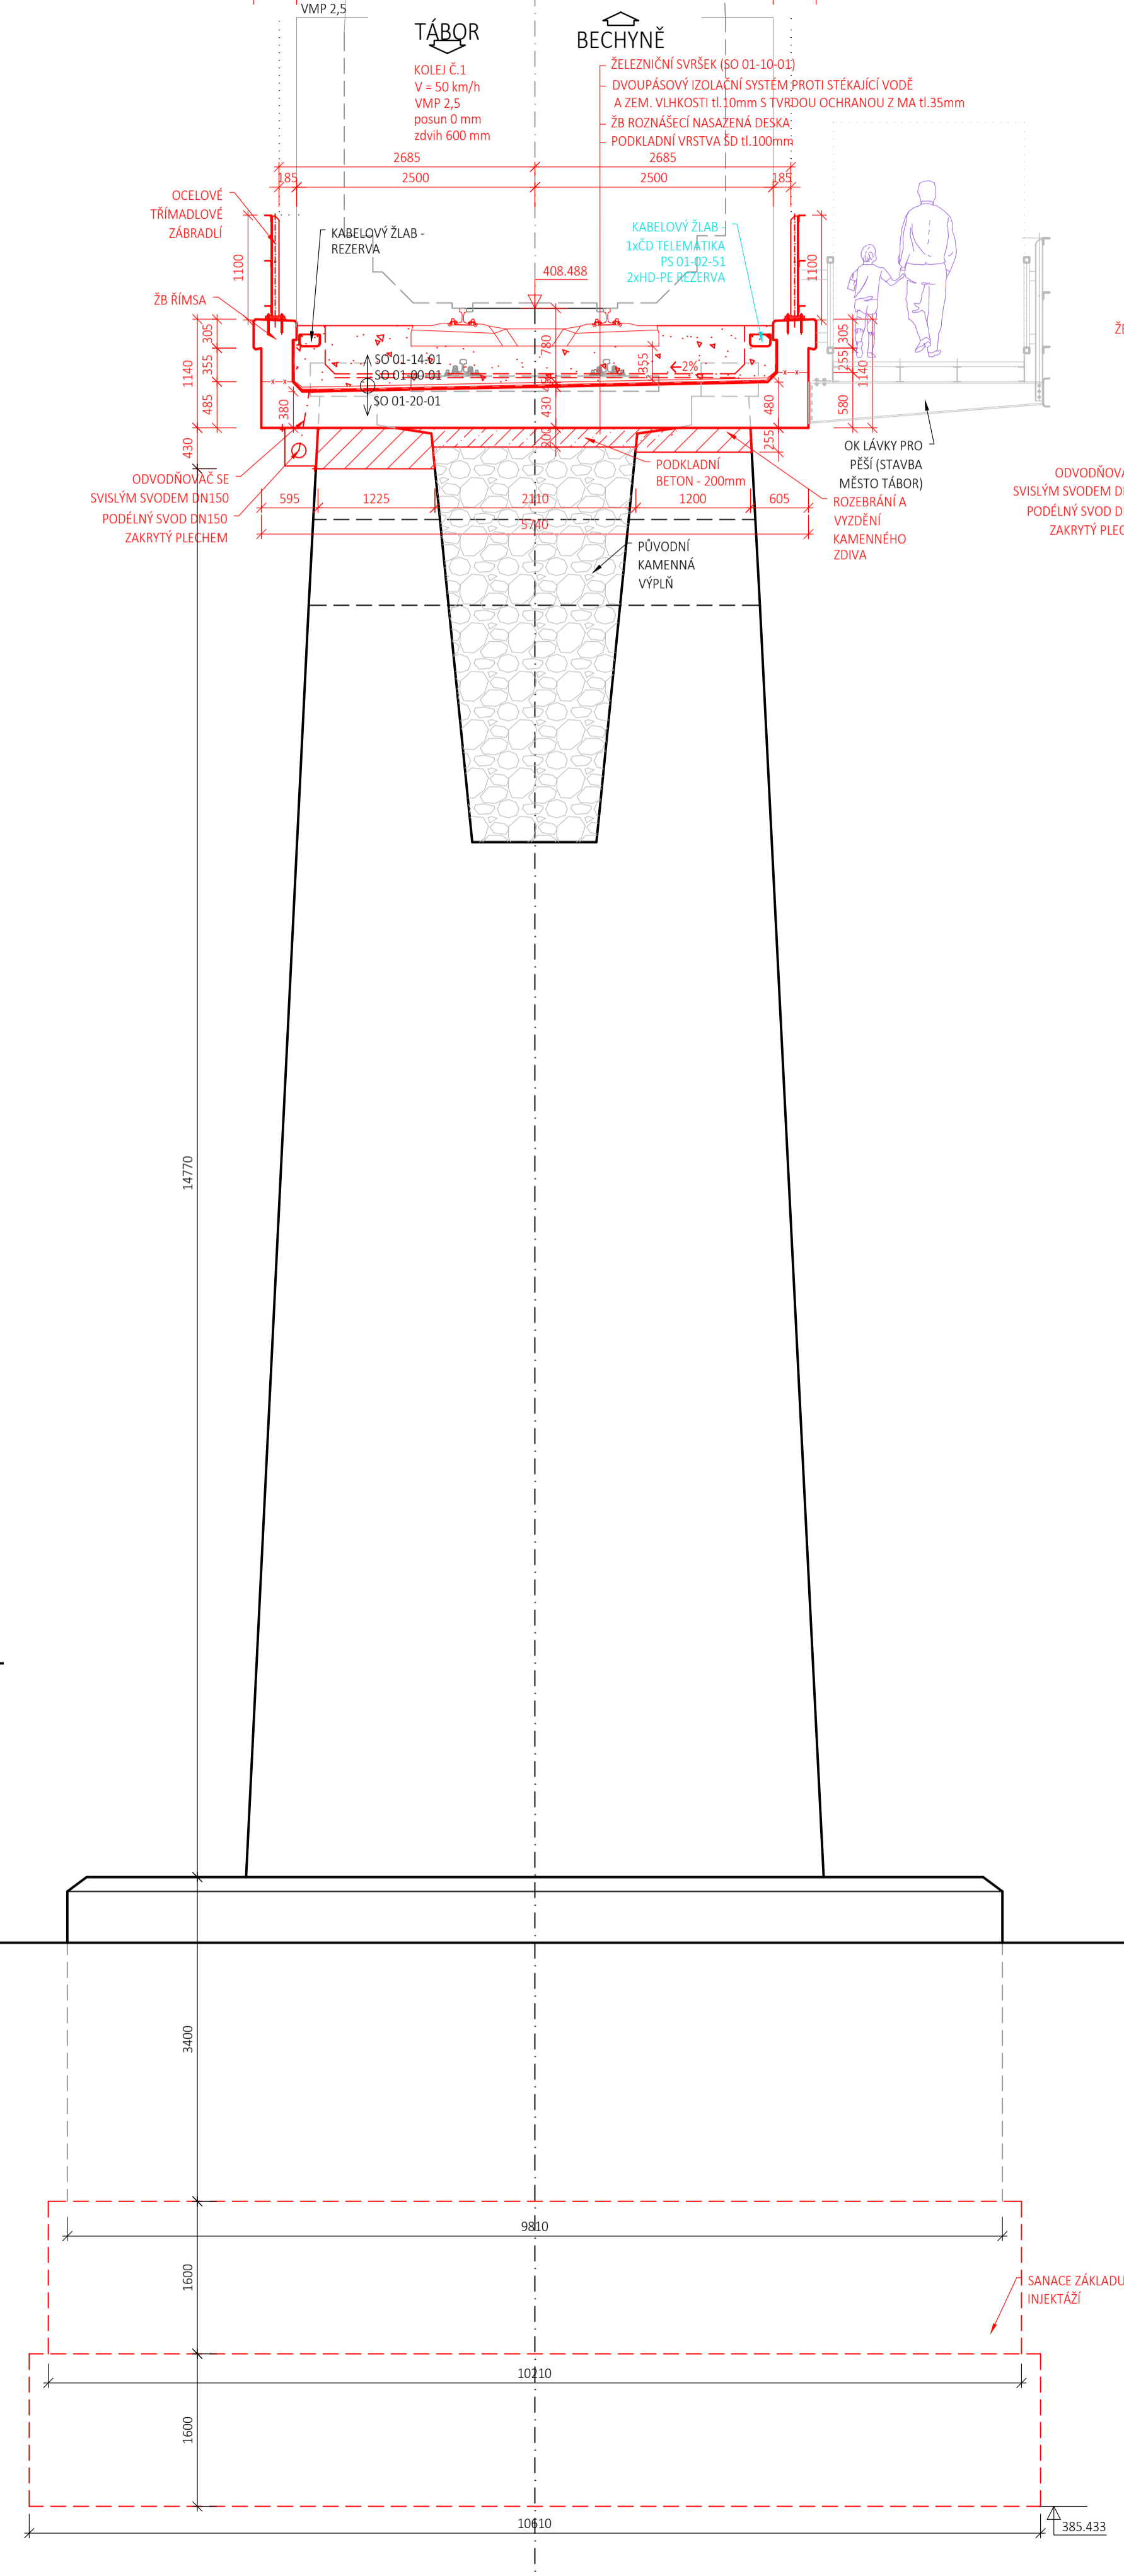

M 1:50
KLENBA KO

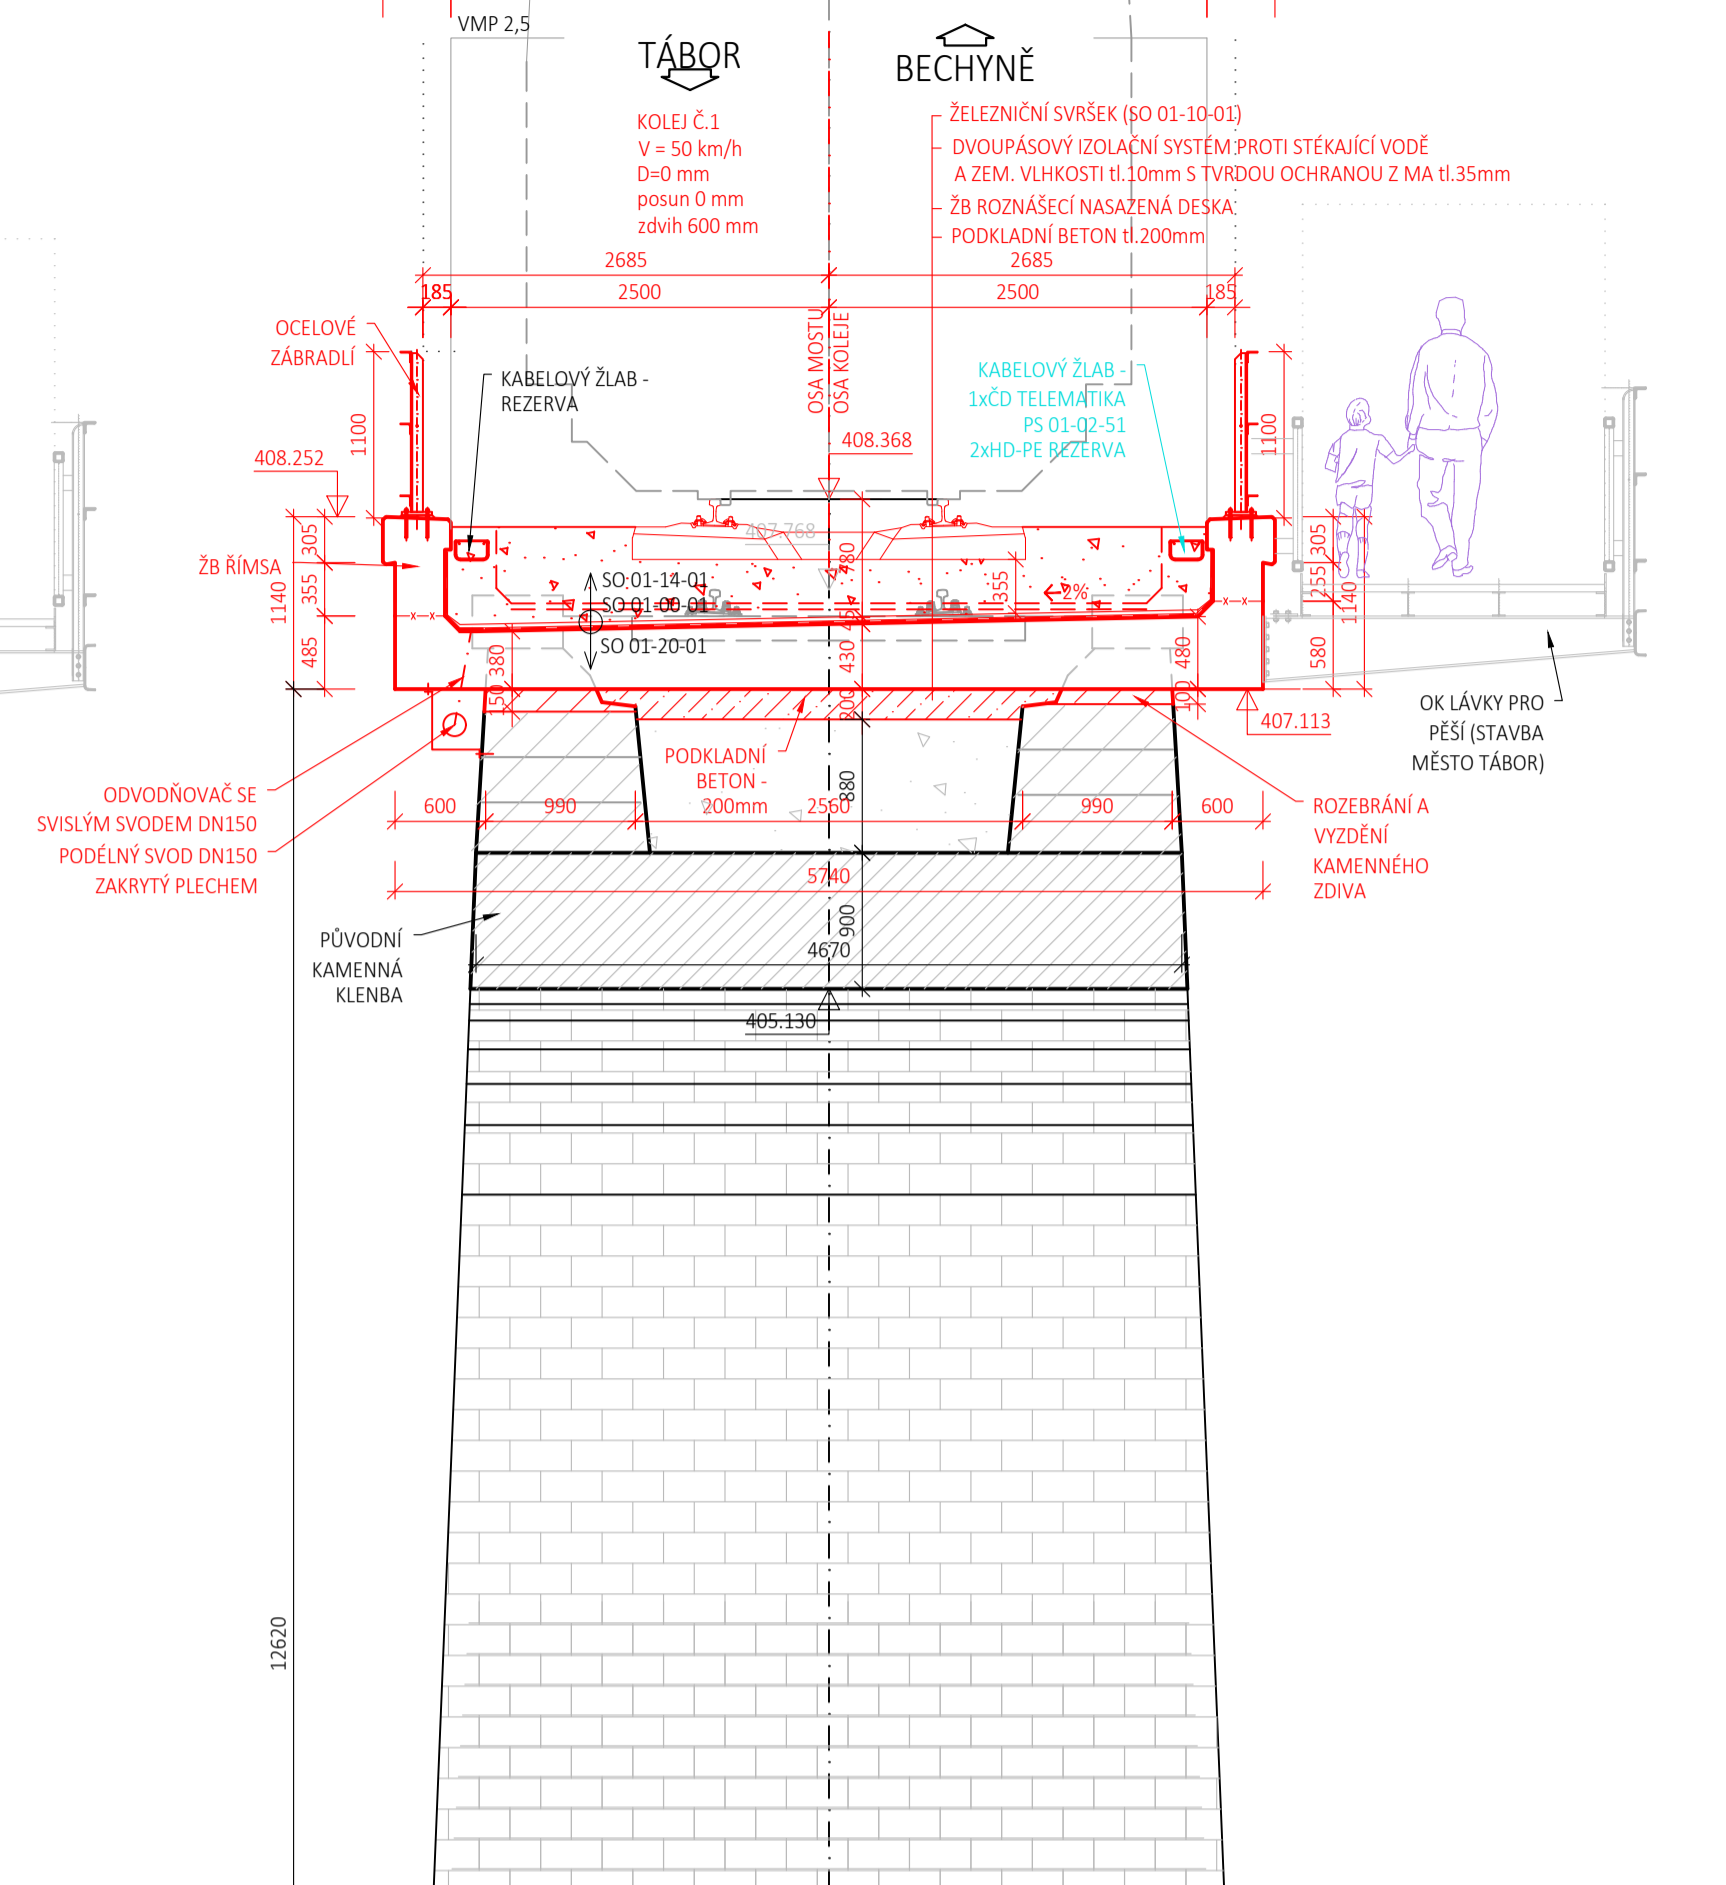

Jiná ověření:			Paré:	
			Razítko oprávněné osoby:	
			Podpis:	
			Datum:	
Revize:	Datum:	Příloha:		
009	21.06.2024	Definitivní odevzdání po zjištění chyb		

Stavebník/Investor:	Správa železnic, státní organizace	 SPRÁVA ŽELEZNIC
Adresa:	Diázděná 1003/7, 110 00 Praha 1	
Zástupce investora:	Stavební správa západ	
Adresa:	Ke Štvanici 656/3, 186 00 Praha 8	

Zhotovitel dila:		SUDOP PRAHA a.s.	
Adresa:		Olšanská 1a, 130 00 Praha 3	
T:		+420 605 229 020	
E:		praha@sudop.cz	
Zhotovitel část/objektu:		SAGASTA s.r.o.	
Adresa:		Neupacká 1010/14, 142 00, Praha 4 - Lhotka	
T:		+420 261 344 100	
E:		info@sagasta.cz	
Hlavní projektant (HIP):		Ing. Martin Vlasák	
Specialista:		Ing. David Kuzkic	

Název stavby/akce:	Rekonstrukce mostu v km 1,279 trati Tábor – Bechyně	Označení evidence:	5631900270
Název části:	Mosty, propustky, zdi	Závěrka:	21-146 / 209
Název objektu/dílo části:	Železniční most přes Lužnici ev. km 1,279	Označení části:	D.2.1.4
		Označení objektu/komplexu:	SO 01-20-201
Název přílohy:	Nový stav - Příčné řezy v lících podpěr		
Název dílo části přílohy:	2. 023		
Odpovědný projektant:	Zpracovatel přílohy:	Měřítko:	1:50
Ing. Martin Vlasek	Ing. Martin Knidl	Formát:	12 x A4
Kopie:	Katastrální úřady:	TUDU:	
Jihomoravský	Celkovice, Tábor	1821 02	
		poskytl	Alena