




PŘÍČNÝ ŘEZ G-G
M 1:50
PŘECHODOVÁ ZÍDKA TÁBOR

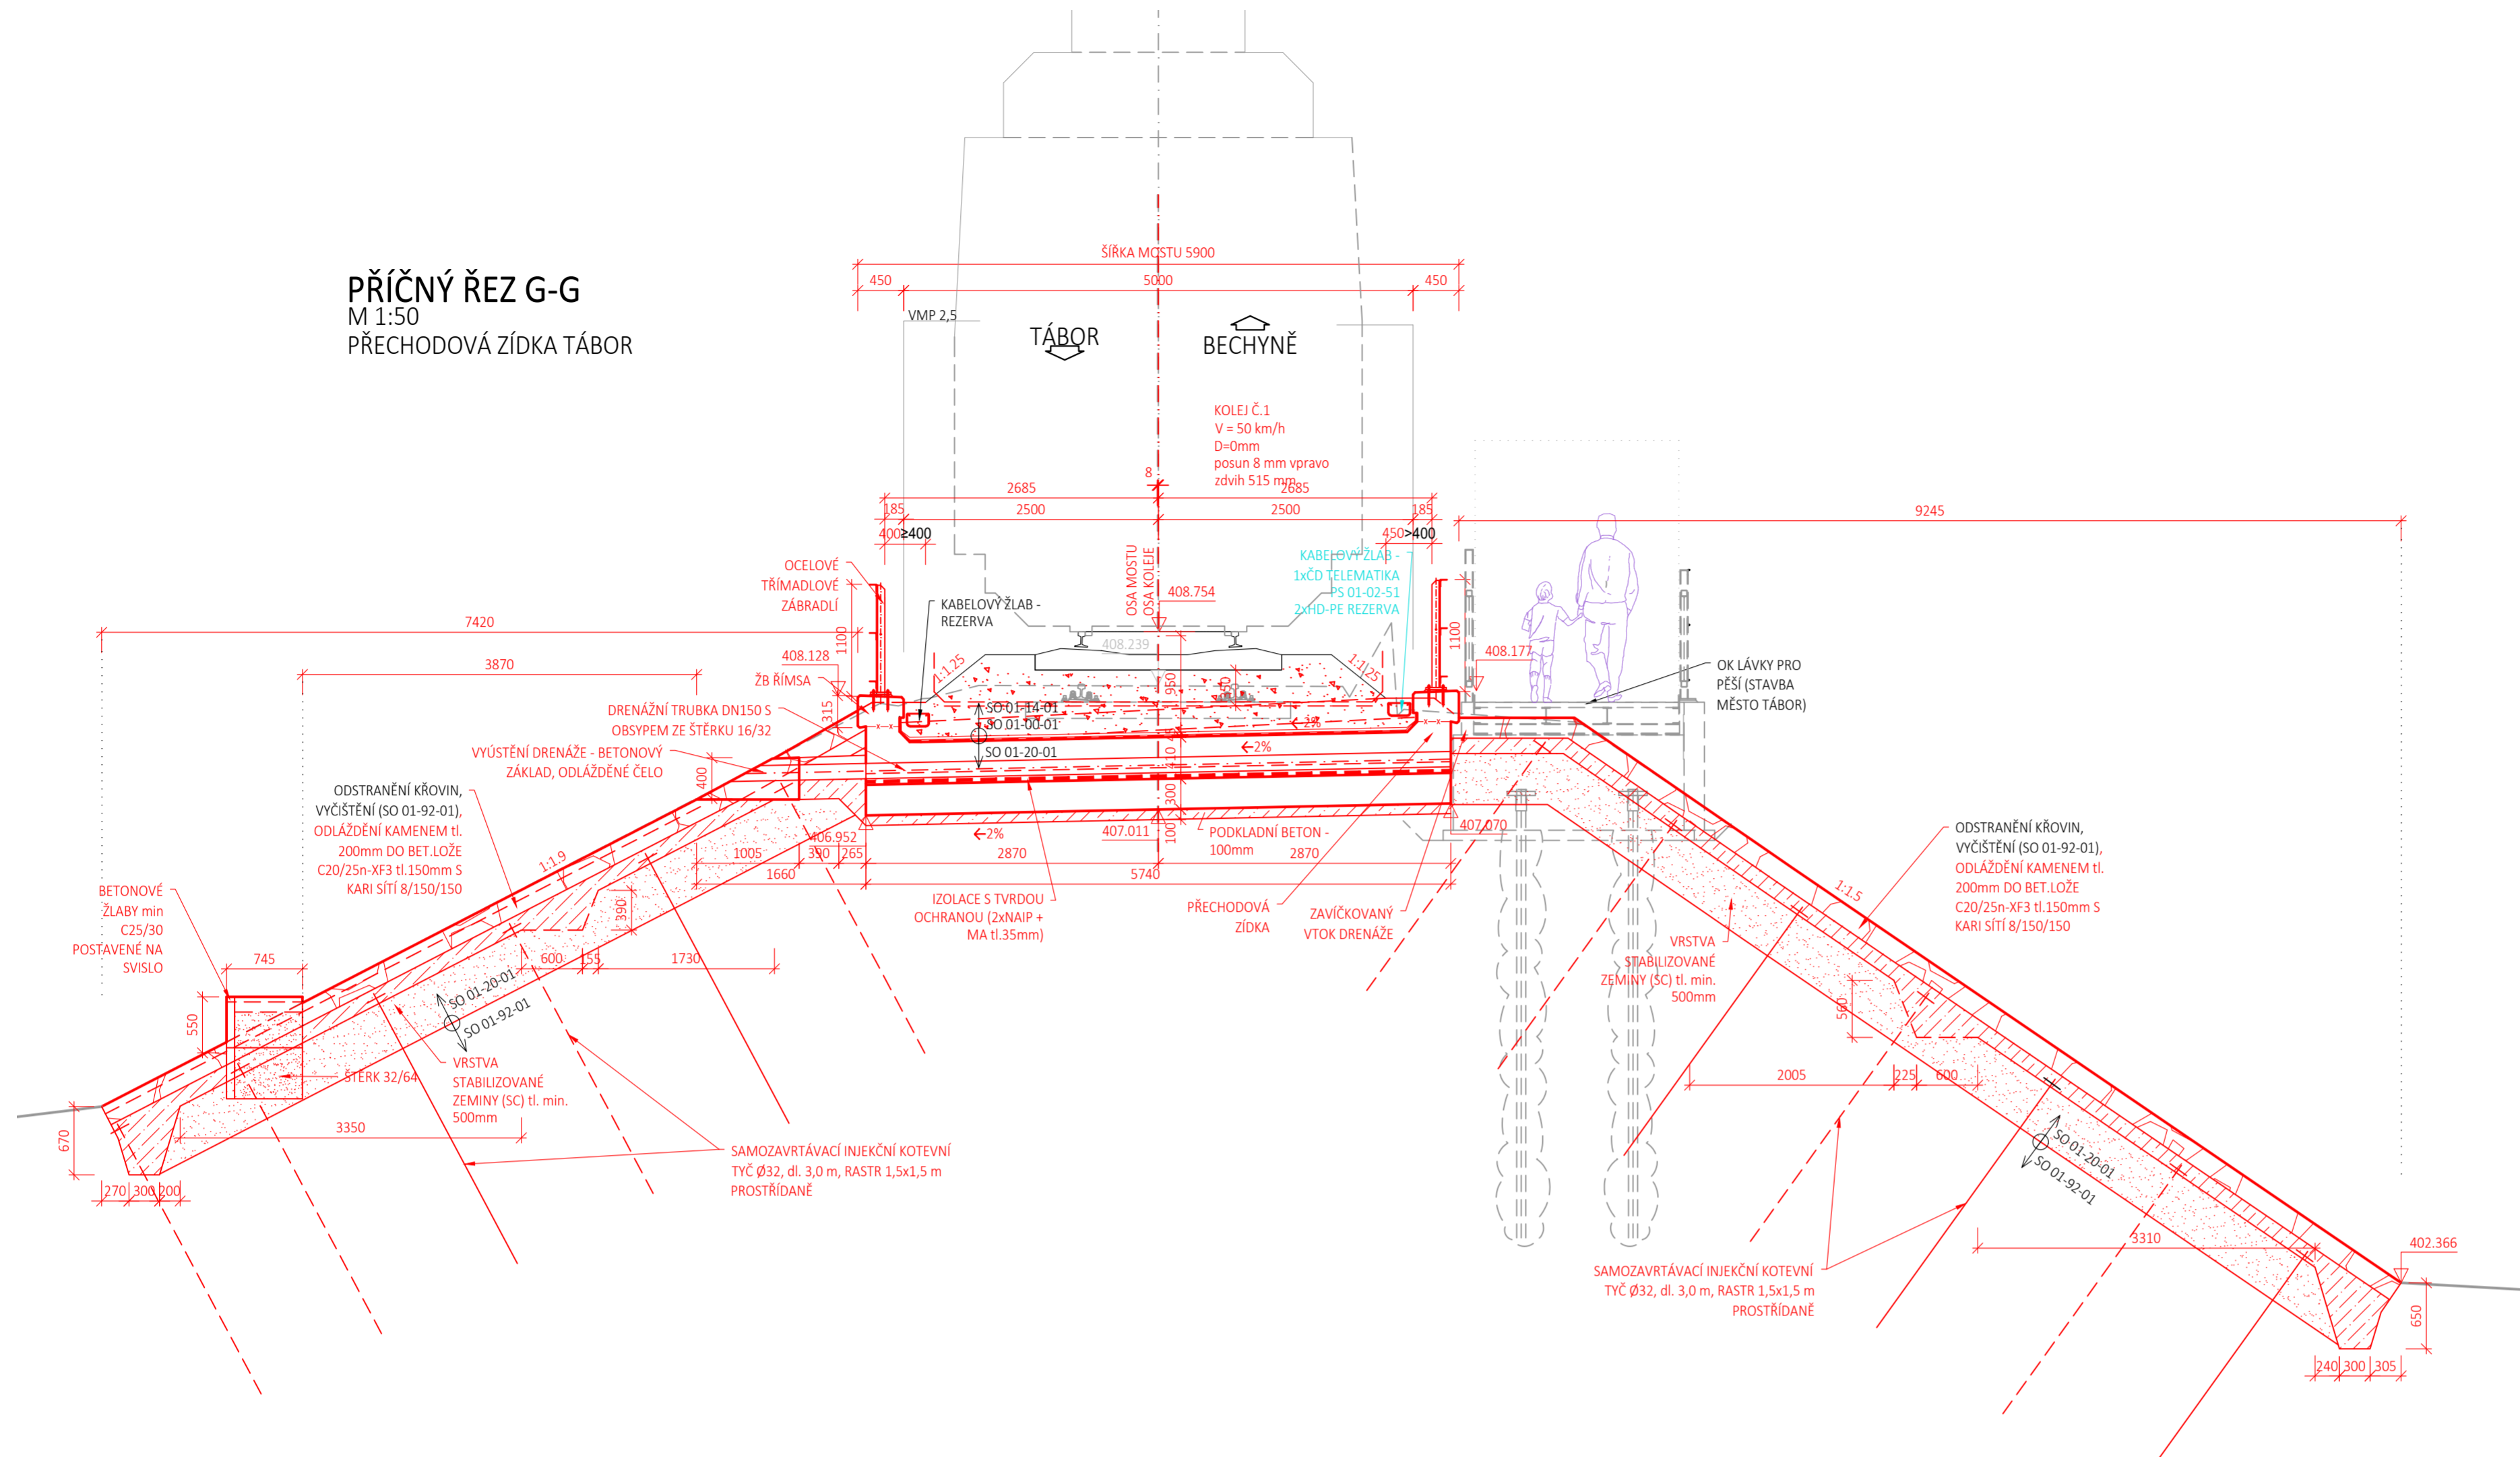


PŘÍČNÝ ŘEZ H-H
M 1:50
PŘECHODOVÁ ZÍDKA BECHYNĚ

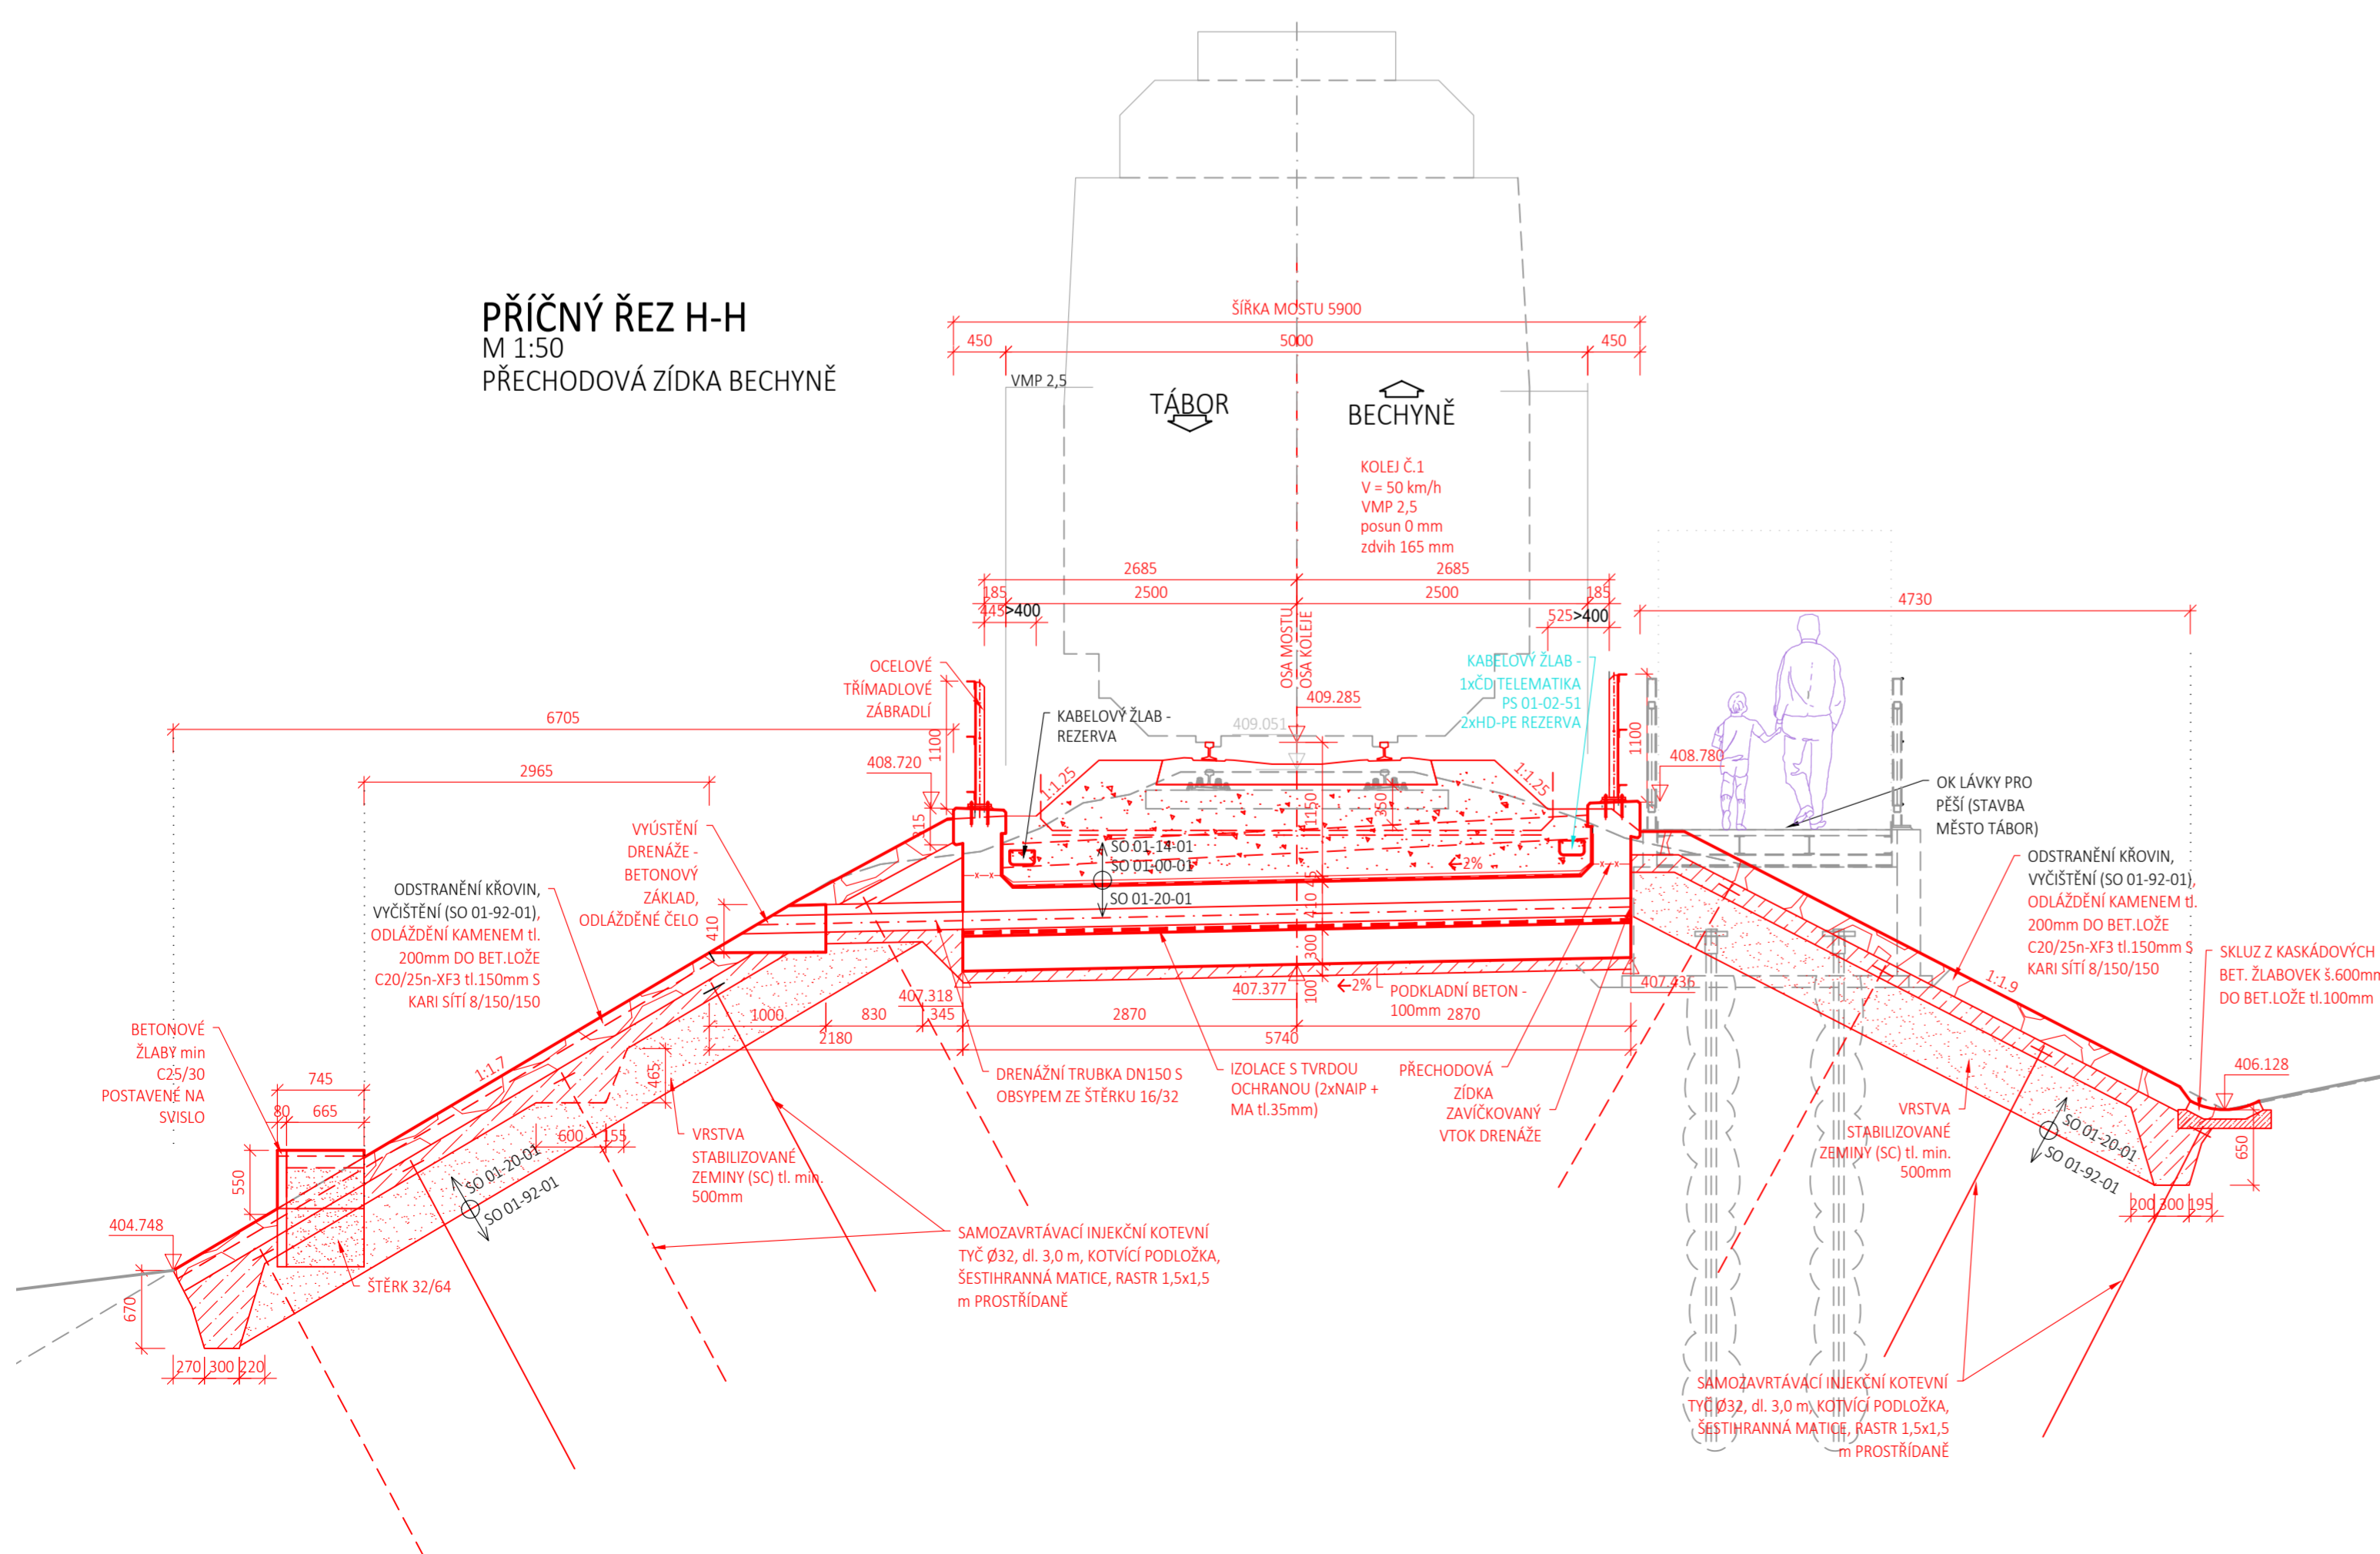

Jiná ověření:		Paré:	
		Razítko oprávněné osoby:	
		Podpis:	Datum:
Revize:	Datum:	Popis:	Kontroloval:
000	21.06.2024	Definitivní odevzdání po připomínkách	Ing. Martin Vlášák

Stavebník/Investor:	Správa železnic, státní organizace	 SPRÁVA ŽELEZNIC
Adresa:	Dlážděná 1003/7, 110 00 Praha 1	
Zástupce investora:	Stavební správa západ	
Adresa:	Ke Štvanici 656/3, 186 00 Praha 8	

Zhotovitel díla:	SUDOP PRAHA a.s.		
Adresa:	Olšanská 1a, 130 00 Praha 3		
Kontakt:	T: +420 605 229 020 E: praha@sudop.cz		
Zhotovitel části/objektu:	SAGASTA s.r.o.		
Adresa:	Novodvorská 1010/14, 142 00, Praha 4 - Lhotka		
Kontakt:	T: +420 261 344 100 E: info@sagasta.cz		
Hlavní projektant (HIP):	Ing. Martin Vlasák	Specialista:	Ing. Dávid Kuczk

[illegible]