

„Sanace železničního spodku Lovosice – Bohušovice



- Náhrada přejezdu P2418 objízdnou komunikací“

Koordinační vytyčovací výkres

Souřadnicový systém S - JTSK  
Výškový systém BpV

Katastrální území:  
Bohušovice nad Ohří, Nové Kopisty, Keblice, Prosmyky

M 1:1000

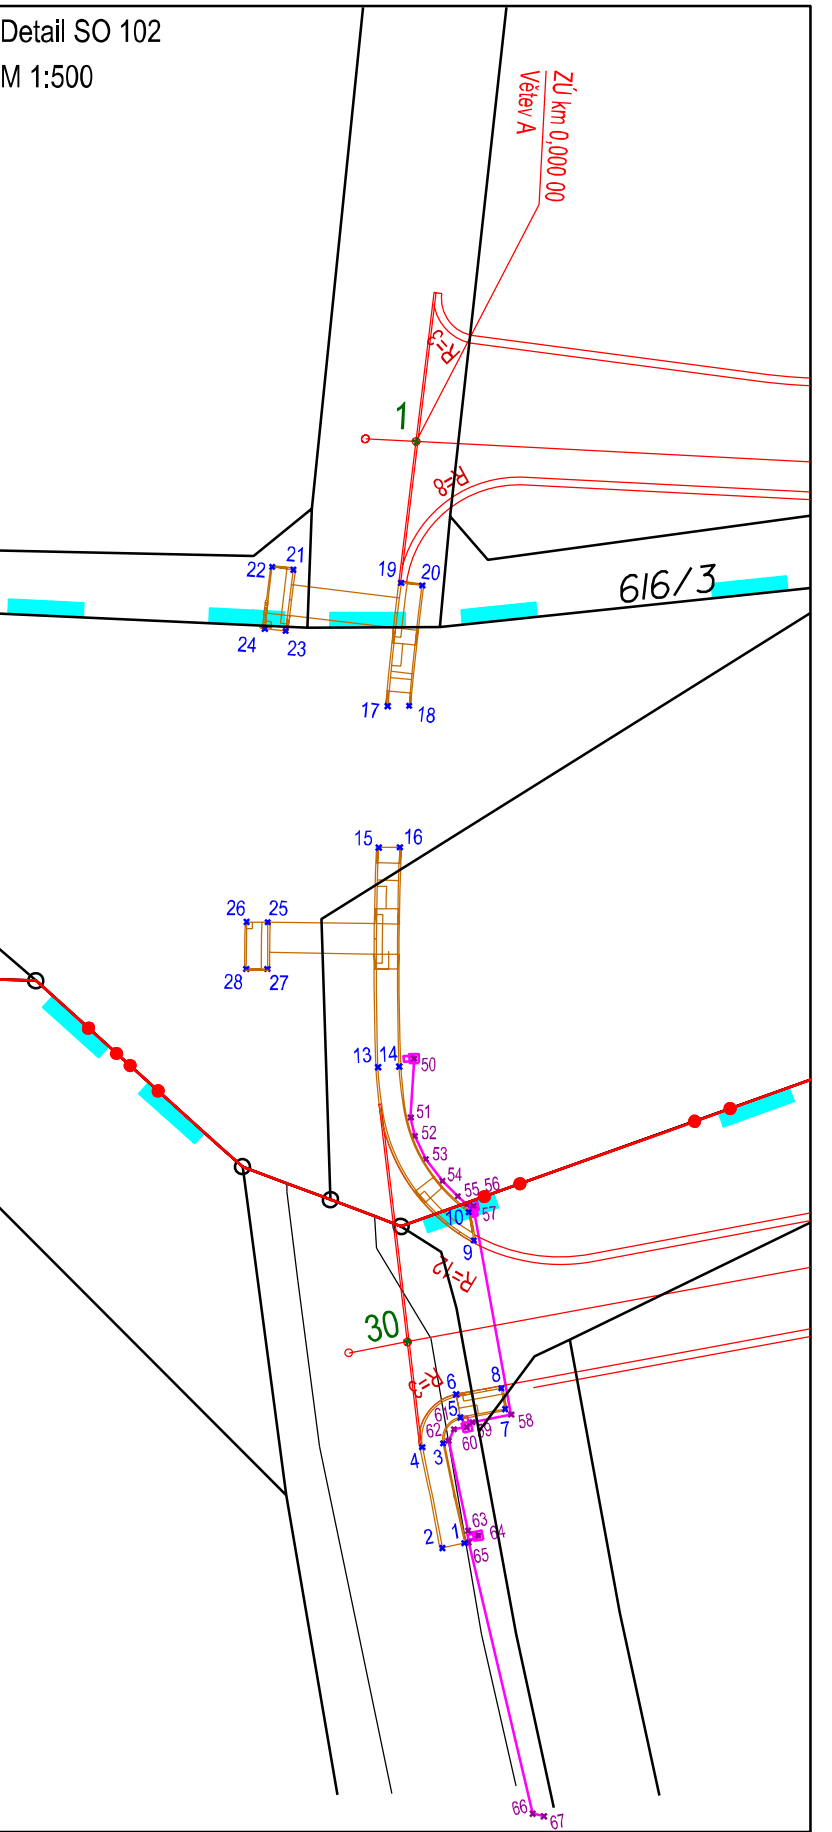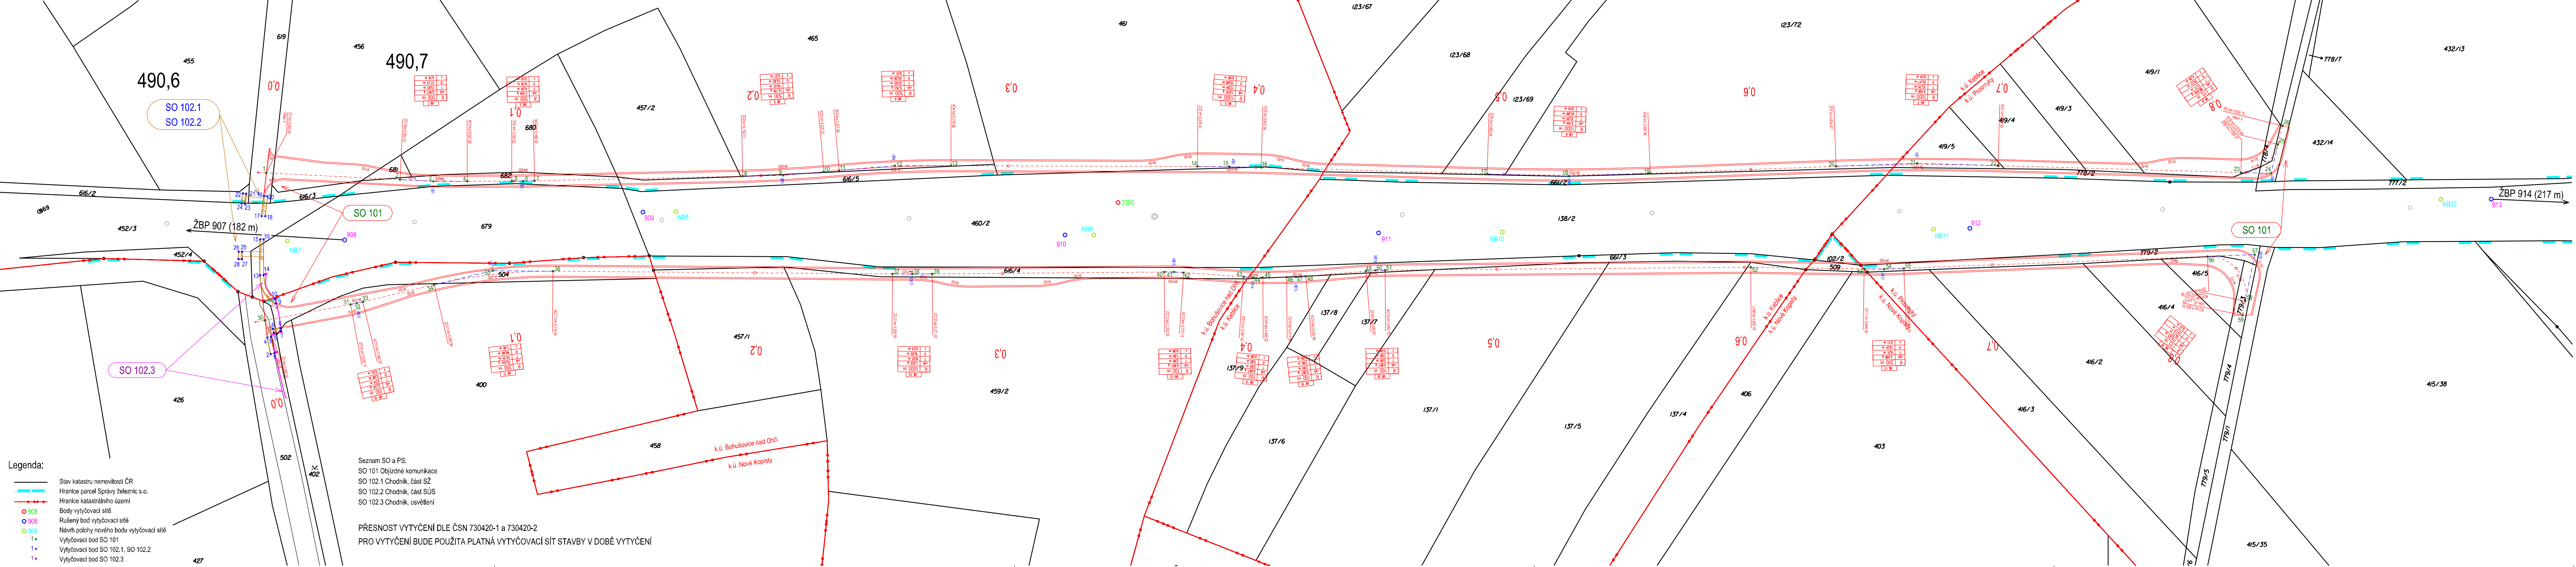

		Ministerstvo dopravy Státní fond dopravní infrastruktury	
Jiná ověření:		Paré:	
Orientační schéma:		Razítko oprávněné osoby:	
Revize:	Datum:	Popis:	Kontroloval:
000	30.09.2023	Definitivní odevzdání dokumentace	Ing. Jan Smetana
Stavebník/Investor: <b>Správa železnic, státní organizace</b>			
Adresa: <b>Dlážděná 1003/7, 110 00 Praha 1</b>			
Zástupce investora: <b>Stavební správa západ</b>			
Adresa: <b>Ke Štvanici 656/3, 186 00 Praha 8 – Karlín</b>			
Zhotovitel díla: <b>EXPROJEKT s.r.o.</b>			
Adresa: <b>Heršpická 758/13, 619 00 Brno</b>			
Kontakt: <b>T: +420 533 312 000 E: info@exprojekt.cz</b>			
Zhotovitel objektu: <b>EXPROJEKT s.r.o.</b>			
Adresa: <b>Heršpická 758/13, 619 00 Brno</b>			
Kontakt: <b>T: +420 533 312 000 E: info@exprojekt.cz</b>			
Hlavní projektant (HIP): <b>Ing. Petr Jemelka, Ing. Dominik Mojžíšek</b>			
Specialista: <b>Ing. Jan Smetana</b>			
Název stavby/akce:	<b>Sanace železničního spodku Lovosice - Bohušovice - Náhrada přejezdu P2418 objízdnou komunikací</b>		Označení investora: <b>5631500901</b>
Název části:	Dokladová část pro správní řízení		Označení zhotovitele: <b>2020-077</b>
Název objektu/díle části:	Geodetický podklad zpracovaný podle jiných právních předpisů		Označení části: <b>N.1.5</b>
Název přílohy:	Koordinální vytyčovací výkres		Označení objektu/komplexu: <b>-</b>
Název díle části přílohy:	Zpracovatel přílohy: <b>Ing. Stanislav Sabo</b>		Číslo přílohy: <b>4. 101</b>
Odpovědný projektant:	Ing. Stanislav Sabo		Stupeň dokumentace: <b>DSP+PDPS</b>
Ing. Stanislav Sabo	Měřítko: <b>1:1000</b>		Smluvní datum zpracování: <b>30.09.2023</b>
Kraj:	Katastrální území: <b>viz textová část</b>		
Ústecký	Formáty: <b>7 x A4</b>		
	TUDU: <b>0801 26</b>		
Viz textová část			