


Rekonstrukce mostu v km 133,610 na trati Retz – Kolín  
SO 02 Most v ev. km 133,610  
2.022 Nový stav - podélný řez A-A  
M1:50

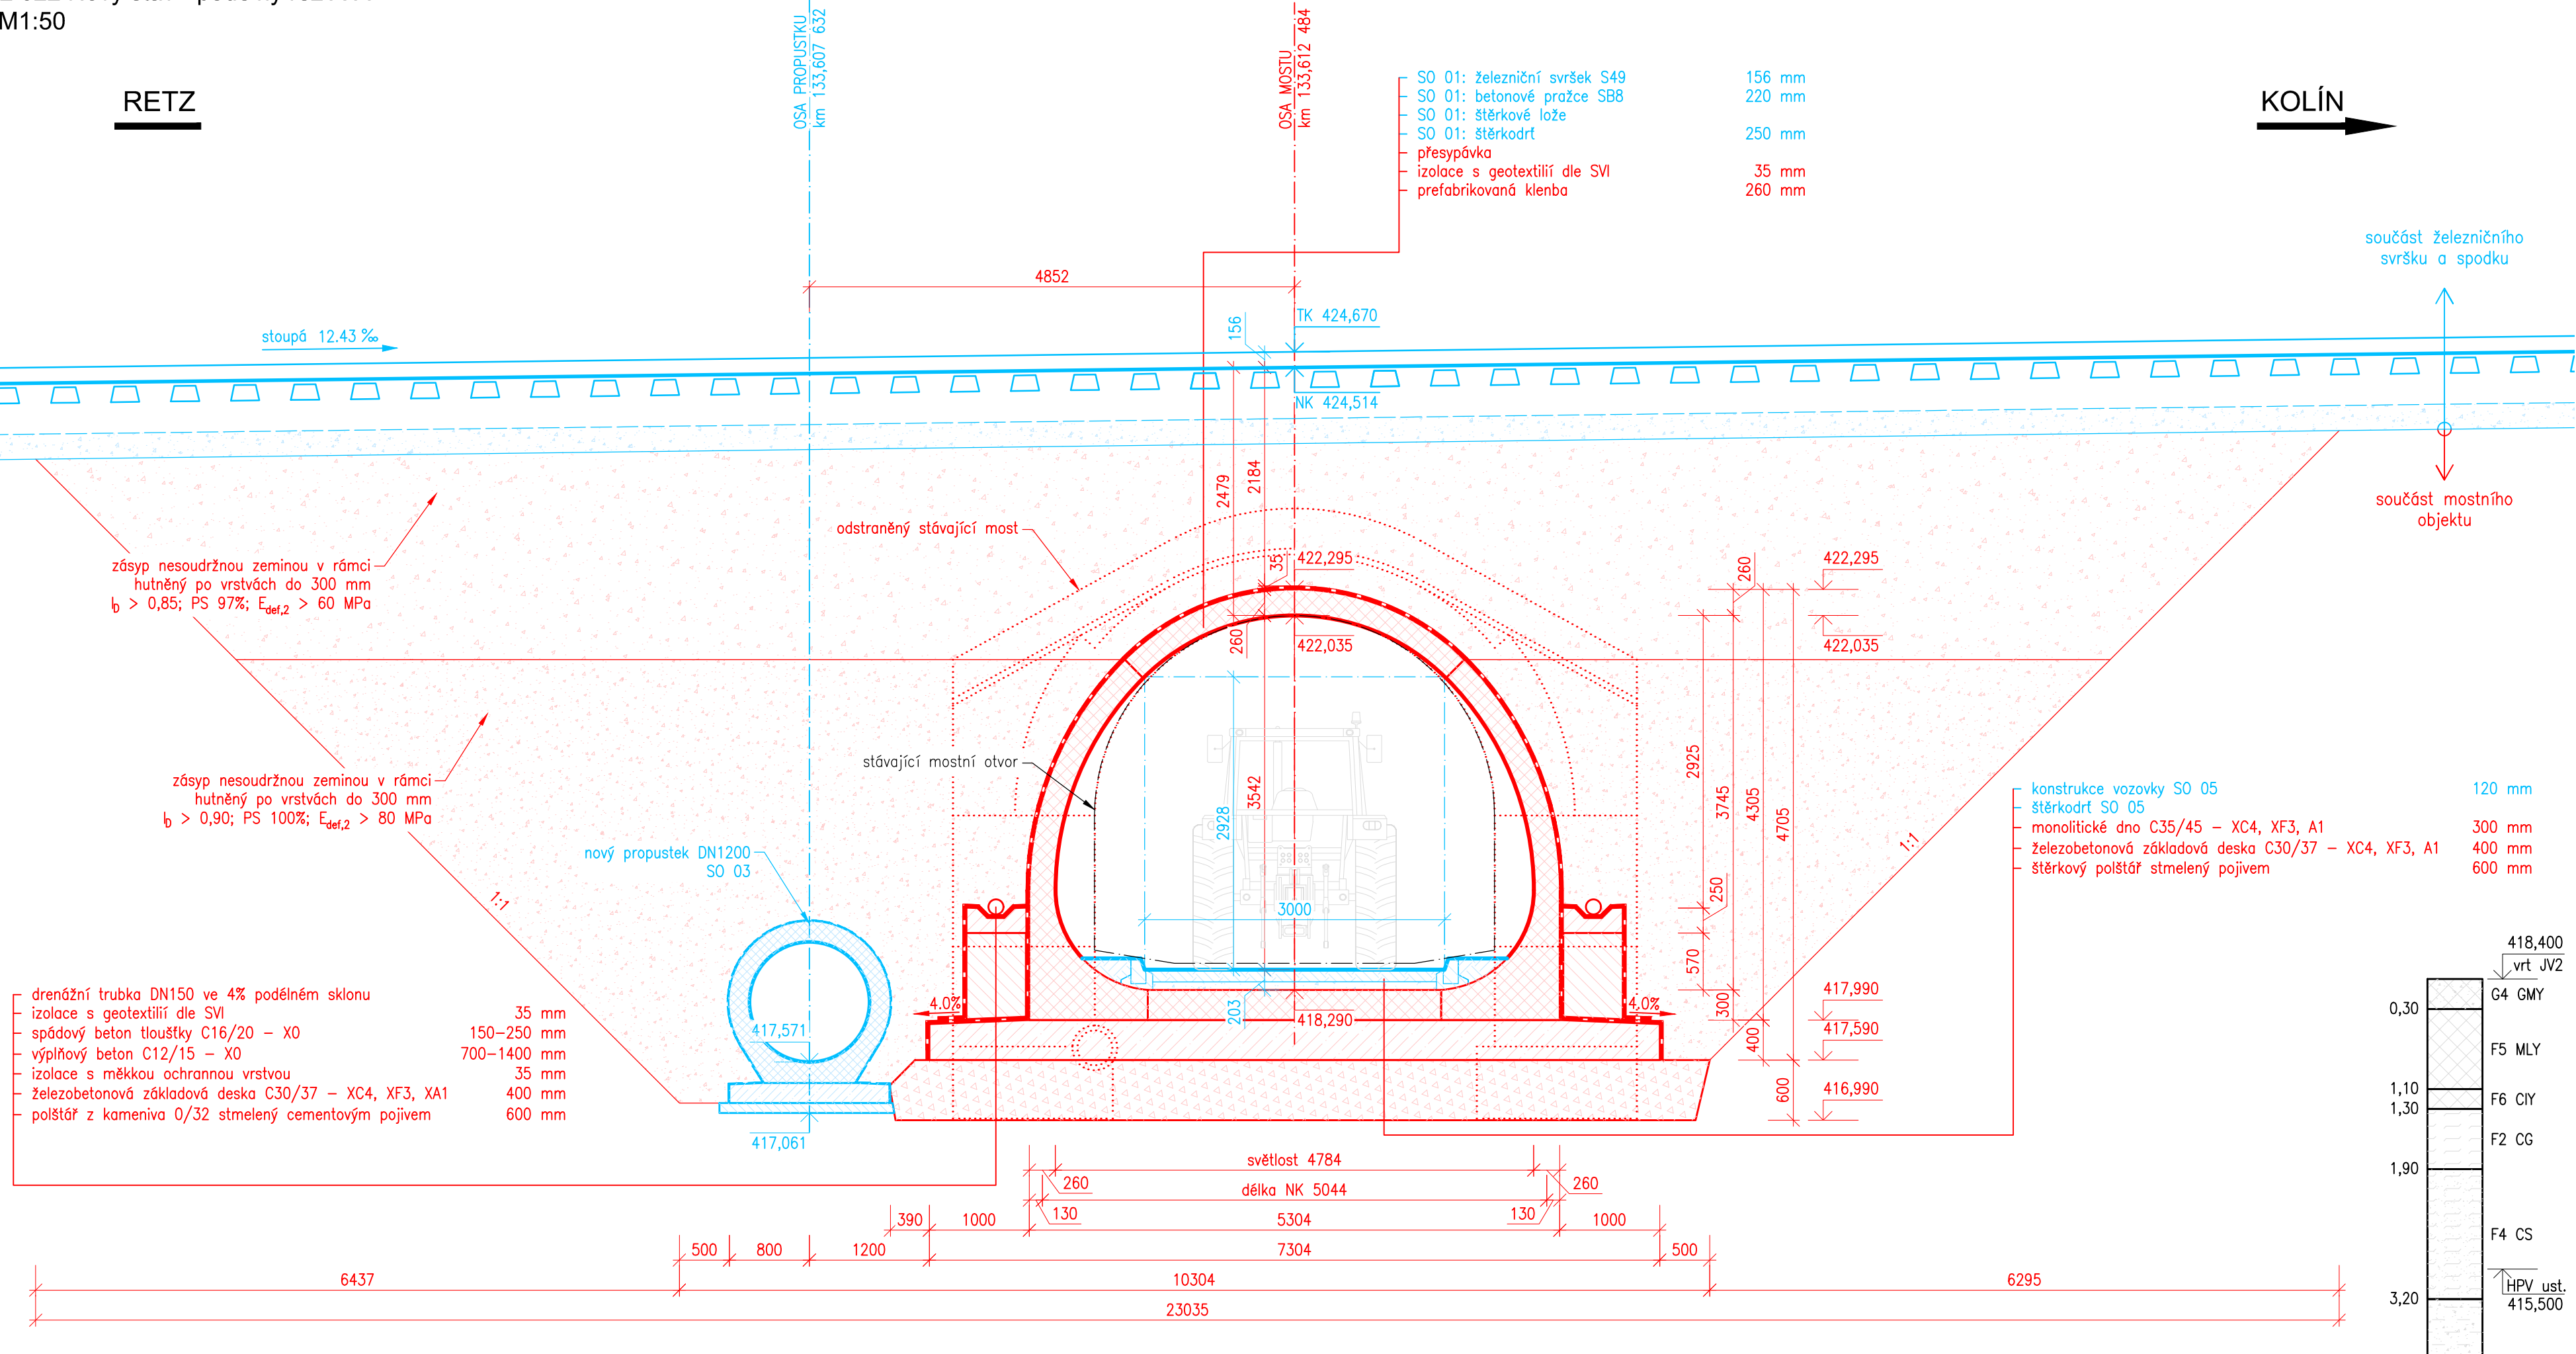

Jiná ověření:				Paré:			
Orientační schéma:				Razítko oprávněné osoby:			
Revize:				Datum:			
Datum:				Popis:			
Popis:				Kontroloval:			
Kontroloval:				Datum:			
Datum:				Podpis:			
Podpis:				Datum:			
Stavebník/Investor:				Správa železnic, státní organizace			
Adresa:				Dlážděná 1003/7, 110 00 Praha 1			
Zástupce investora:				Stavební správa východ			
Adresa:				Nerudova 1, 779 00 Olomouc			
Zhotovitel díla:				SUDOP BRNO, spol. s r.o.			
Adresa:				Kounicova 26, 611 36 Brno			
Kontakt:				T: +420 972 625 804			
Kontakt:				E: sudop@sudop-brno.cz			
Zhotovitel objektu:				SUDOP BRNO, spol. s r.o.			
Adresa:				Kounicova 26, 611 36 Brno			
Kontakt:				T: +420 972 625 804			
Kontakt:				E: sudop@sudop-brno.cz			
Hlavní projektant (HIP):				Ing. Radomír Hanák			
Specialista:				Ing. Radomír Hanák			
Název stavby/akce:		Rekonstrukce mostu v km 133,610 na trati Retz - Kolín				Označení investora:	
Název části:		Mosty, propustky a zdi				Označení zhotovitele:	
Název objektu/díleč části:		Most v ev. km 133,610				Označení části:	
Název přílohy:		Nový stav - podélný řez A-A				Označení objektu/komplexu:	
Název díleč části přílohy:		Nový stav - podélný řez A-A				Číslo přílohy:	
Odpovědný projektant:		Zpracovatel přílohy:		Měřítko:		Stupeň dokumentace:	
Ing. Radomír Hanák		Ing. Radka Kinclová		Formáty:		DUSP + PDPS	
Kraj:		Katastrální území:		TUDU:		Smluvní datum zpracování:	
Vysočina		Častohostice, Vesce u Mor. Budějovic		1201 12		23.07.2024	
Označení investora:		Stupeň dokumentace:		Část:		Objekt:	
S 6 3 1 9 0 0 1 4 2		D S P X		D 2 1 4 1		S 0 0 2	
Prostor pro další informace						Podoblet:	
						Příloha:	
						Revize:	
						2 0 2 2 0 0 0	