


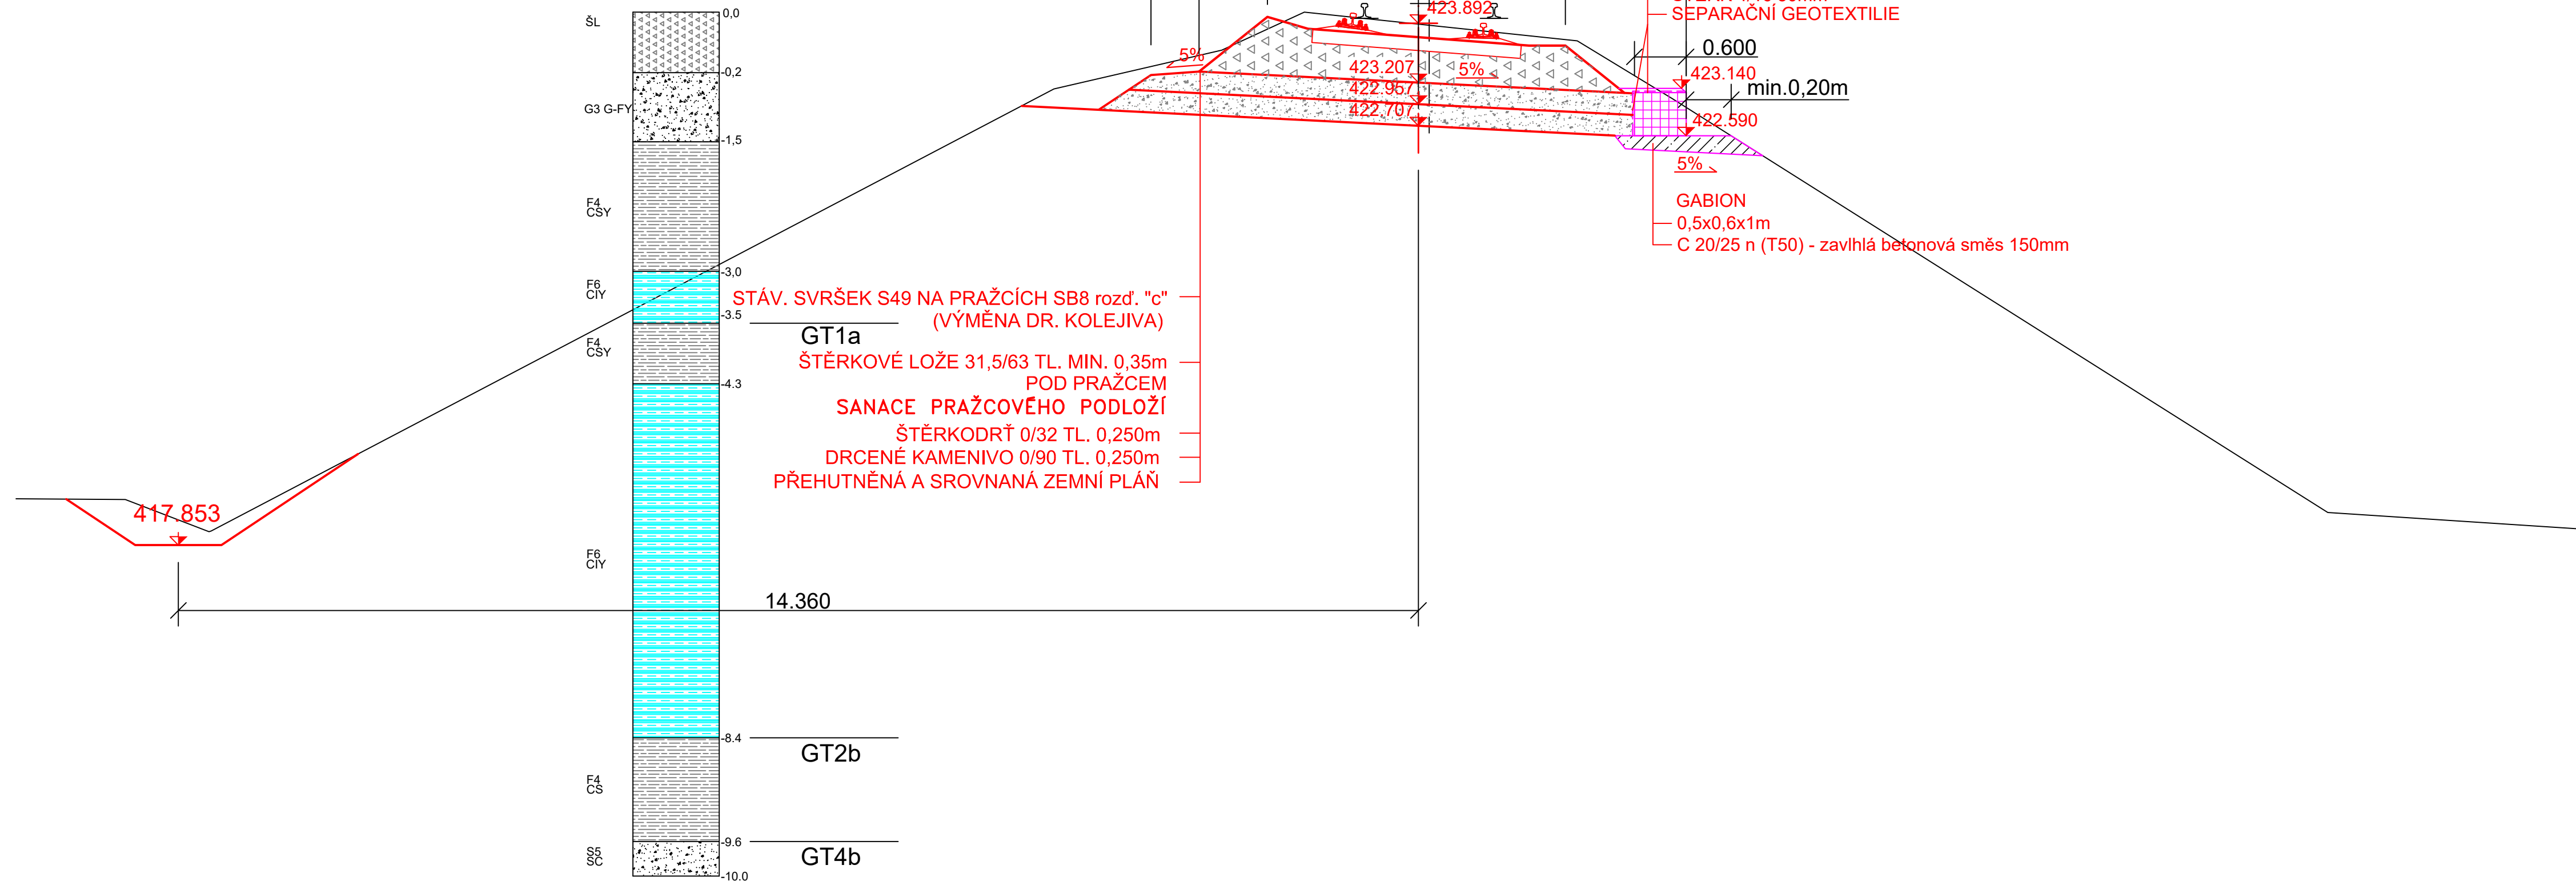


PF 10 KM 133,550 00

Vrt J102



SROV.=413.000

Jiná ověření:		Paré:	
Orientační schéma:		Razítko oprávněné osoby:	
		Podpis: Datum:	
Revize:	Datum:	Popis:	Kontroloval:
<div>Stavebník/Investor: Správa železnic, státní organizace</div> <div>Adresa: Dlážděná 1003/7, 110 00 Praha 1</div> <div>Zástupce investora: Stavební správa východ</div> <div>Adresa: Nerudova 1, 779 00 Olomouc</div> <div>SPRÁVA ŽELEZNIC</div>			
<div>Zhotovitel díla: SUDOP BRNO, spol. s r.o.</div> <div>Adresa: Kounicova 26, 611 36 Brno</div> <div>Kontakt: T: +420 972 625 804</div> <div>E: sudop@sudop-brno.cz</div> <div>SUDOP BRNO</div>			
<div>Zhotovitel objektu: SUDOP BRNO, spol. s r.o.</div> <div>Adresa: Kounicova 26, 611 36 Brno</div> <div>Kontakt: T: +420 972 625 804</div> <div>E: sudop@sudop-brno.cz</div> <div>SUDOP BRNO</div>			
Hlavní projektant (HIP): Ing. Radomír Hanák		Specialista: Ing. Petr Rotschein	
<div>Název stavby/akce: Rekonstrukce mostu v km 133,610 na trati Retz - Kolín</div> <div>Označení investora: S631900142</div> <div>Označení zhotovitele: 23099-01</div> <div>Název části: Kolejový svršek a spodek</div> <div>Označení části: D.2.1.1</div> <div>Název objektu/díleč části: Kolejové řešení</div> <div>Označení objektu/komplexu: SO 01</div> <div>Název přílohy: Vzorový příčný řez</div> <div>Číslo přílohy: 2.301</div> <div>Název díleč části přílohy: -</div> <div>Odpovědný projektant: Ing. Miroslav Vala</div> <div>Zpracovatel přílohy: Ing. Miroslav Vala</div> <div>Měřítko: 1:50</div> <div>Formáty: 4 x A4</div> <div>Stupeň dokumentace: DUSP + PDPS</div> <div>Kraj: Katastrální území: TUDU:</div> <div>Stavba: Častohostice, Vesce u Mor. Budějovic</div> <div>1201 12</div> <div>Smluvní datum zpracování: 23.07.2024</div>			
<div>Označení investora: S631900142</div> <div>Stupeň dokumentace: Část: D U S P - D 2 1 1 1 - S O 0 1 X X X - X X - 2 - 3 0 1 - 0 0 0</div> <div>Objekt: Podobjekt: Příloha: Revize:</div> <div>Prostor pro další informace</div>			