


Rekonstrukce mostu v km 133,610 na trati Retz – Kolín
SO 02 Most v ev. km 133,610
2.023 Nový stav - příčný řez B-B
M1:50

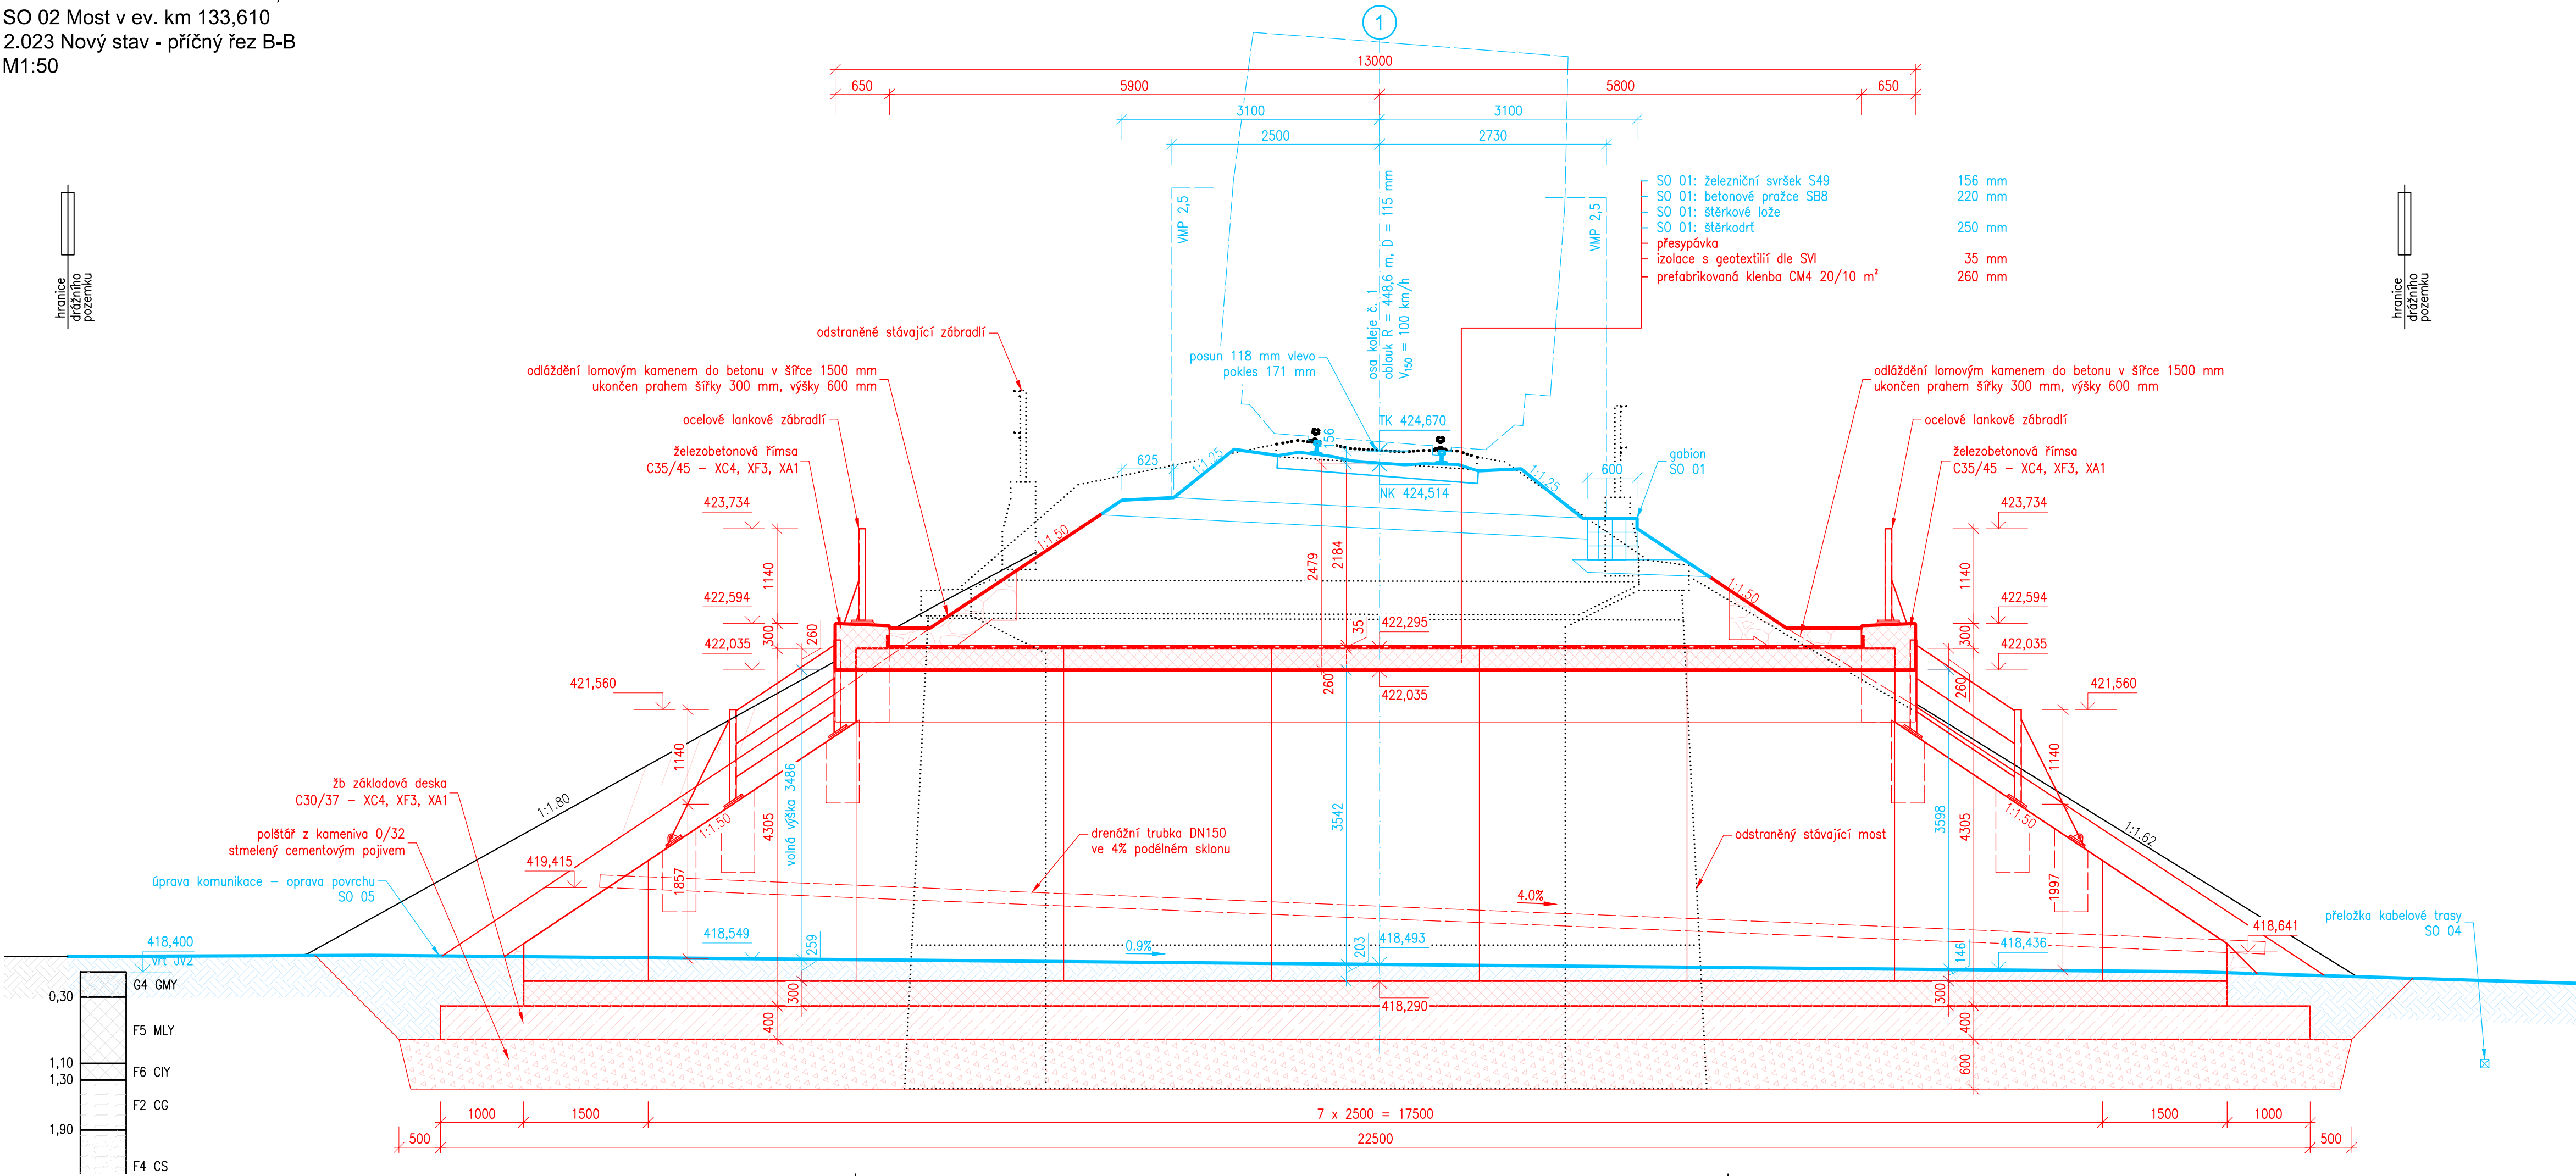

| | | | |
|---|--|---|----------------------------|
| Jiná ověření: | | Paré: | |
| Orientační schéma: | | Razítko oprávněné osoby: | |
| Podpis: | | Datum: | |
| Revize: | Datum: | Popis: | Kontroloval: |
| | | | |
| | | | |
| | | | |
| Stavebník/Investor: | | Správa železnic, státní organizace | |
| Adresa: | | Dlážděná 1003/7, 110 00 Praha 1 | |
| Zástupce investora: | | Stavební správa východ | |
| Adresa: | | Nerudova 1, 779 00 Olomouc | |
| Zhotovitel díla: | | SUDOP BRNO, spol. s r.o. | |
| Adresa: | | Kounicova 26, 611 36 Brno | |
| Kontakt: | | T: +420 972 625 804 E: sudop@sudop-brno.cz | |
| Zhotovitel objektu: | | SUDOP BRNO, spol. s r.o. | |
| Adresa: | | Kounicova 26, 611 36 Brno | |
| Kontakt: | | T: +420 972 625 804 E: sudop@sudop-brno.cz | |
| Hlavní projektant (HIP): | | Ing. Radomír Hanák | |
| | | Specialista: Ing. Radomír Hanák | |
| Název stavby/akce: | Rekonstrukce mostu v km 133,610 na trati Retz - Kolín | | Označení investora: |
| | | | S631900142 |
| Název části: | Mosty, propustky a zdi | | Označení zhotovitele: |
| | | | 23099-01 |
| Název objektu/díle části: | Most v ev. km 133,610 | | Označení části: |
| | | | D.2.1.4 |
| Název přílohy: | Nový stav - příčný řez B-B | | Označení objektu/komplexu: |
| | | | SO 02 |
| Název díle části přílohy: | | Číslo přílohy: | |
| | | 2. 023 | |
| Odpovědný projektant: | | Zpracovatel přílohy: | Stupeň dokumentace: |
| Ing. Radomír Hanák | | Ing. Radka Kinclová | DUSP + PDPS |
| Kraj: | | Katastrální území: | |
| Vysočina | | Častohostice, Vesce u Mor. Budějovic | Smluvní datum zpracování: |
| | | | 23.07.2024 |
| Označení investora: S 6 3 1 9 0 0 1 4 2 - D S P X - D 2 1 4 1 - S 0 0 2 - - - - X X - 2 - 0 2 3 - 0 0 0 | | | |
| Stupeň dokumentace: Část: Objekt: Podoba: Příloha: Revize: | | | |
| Prostor pro další informace | | | |