


Rekonstrukce mostu v km 133,610 na trati Retz – Kolín
SO 02 Most v ev. km 133,610
2.021 Nový stav - půdorys
M1:50

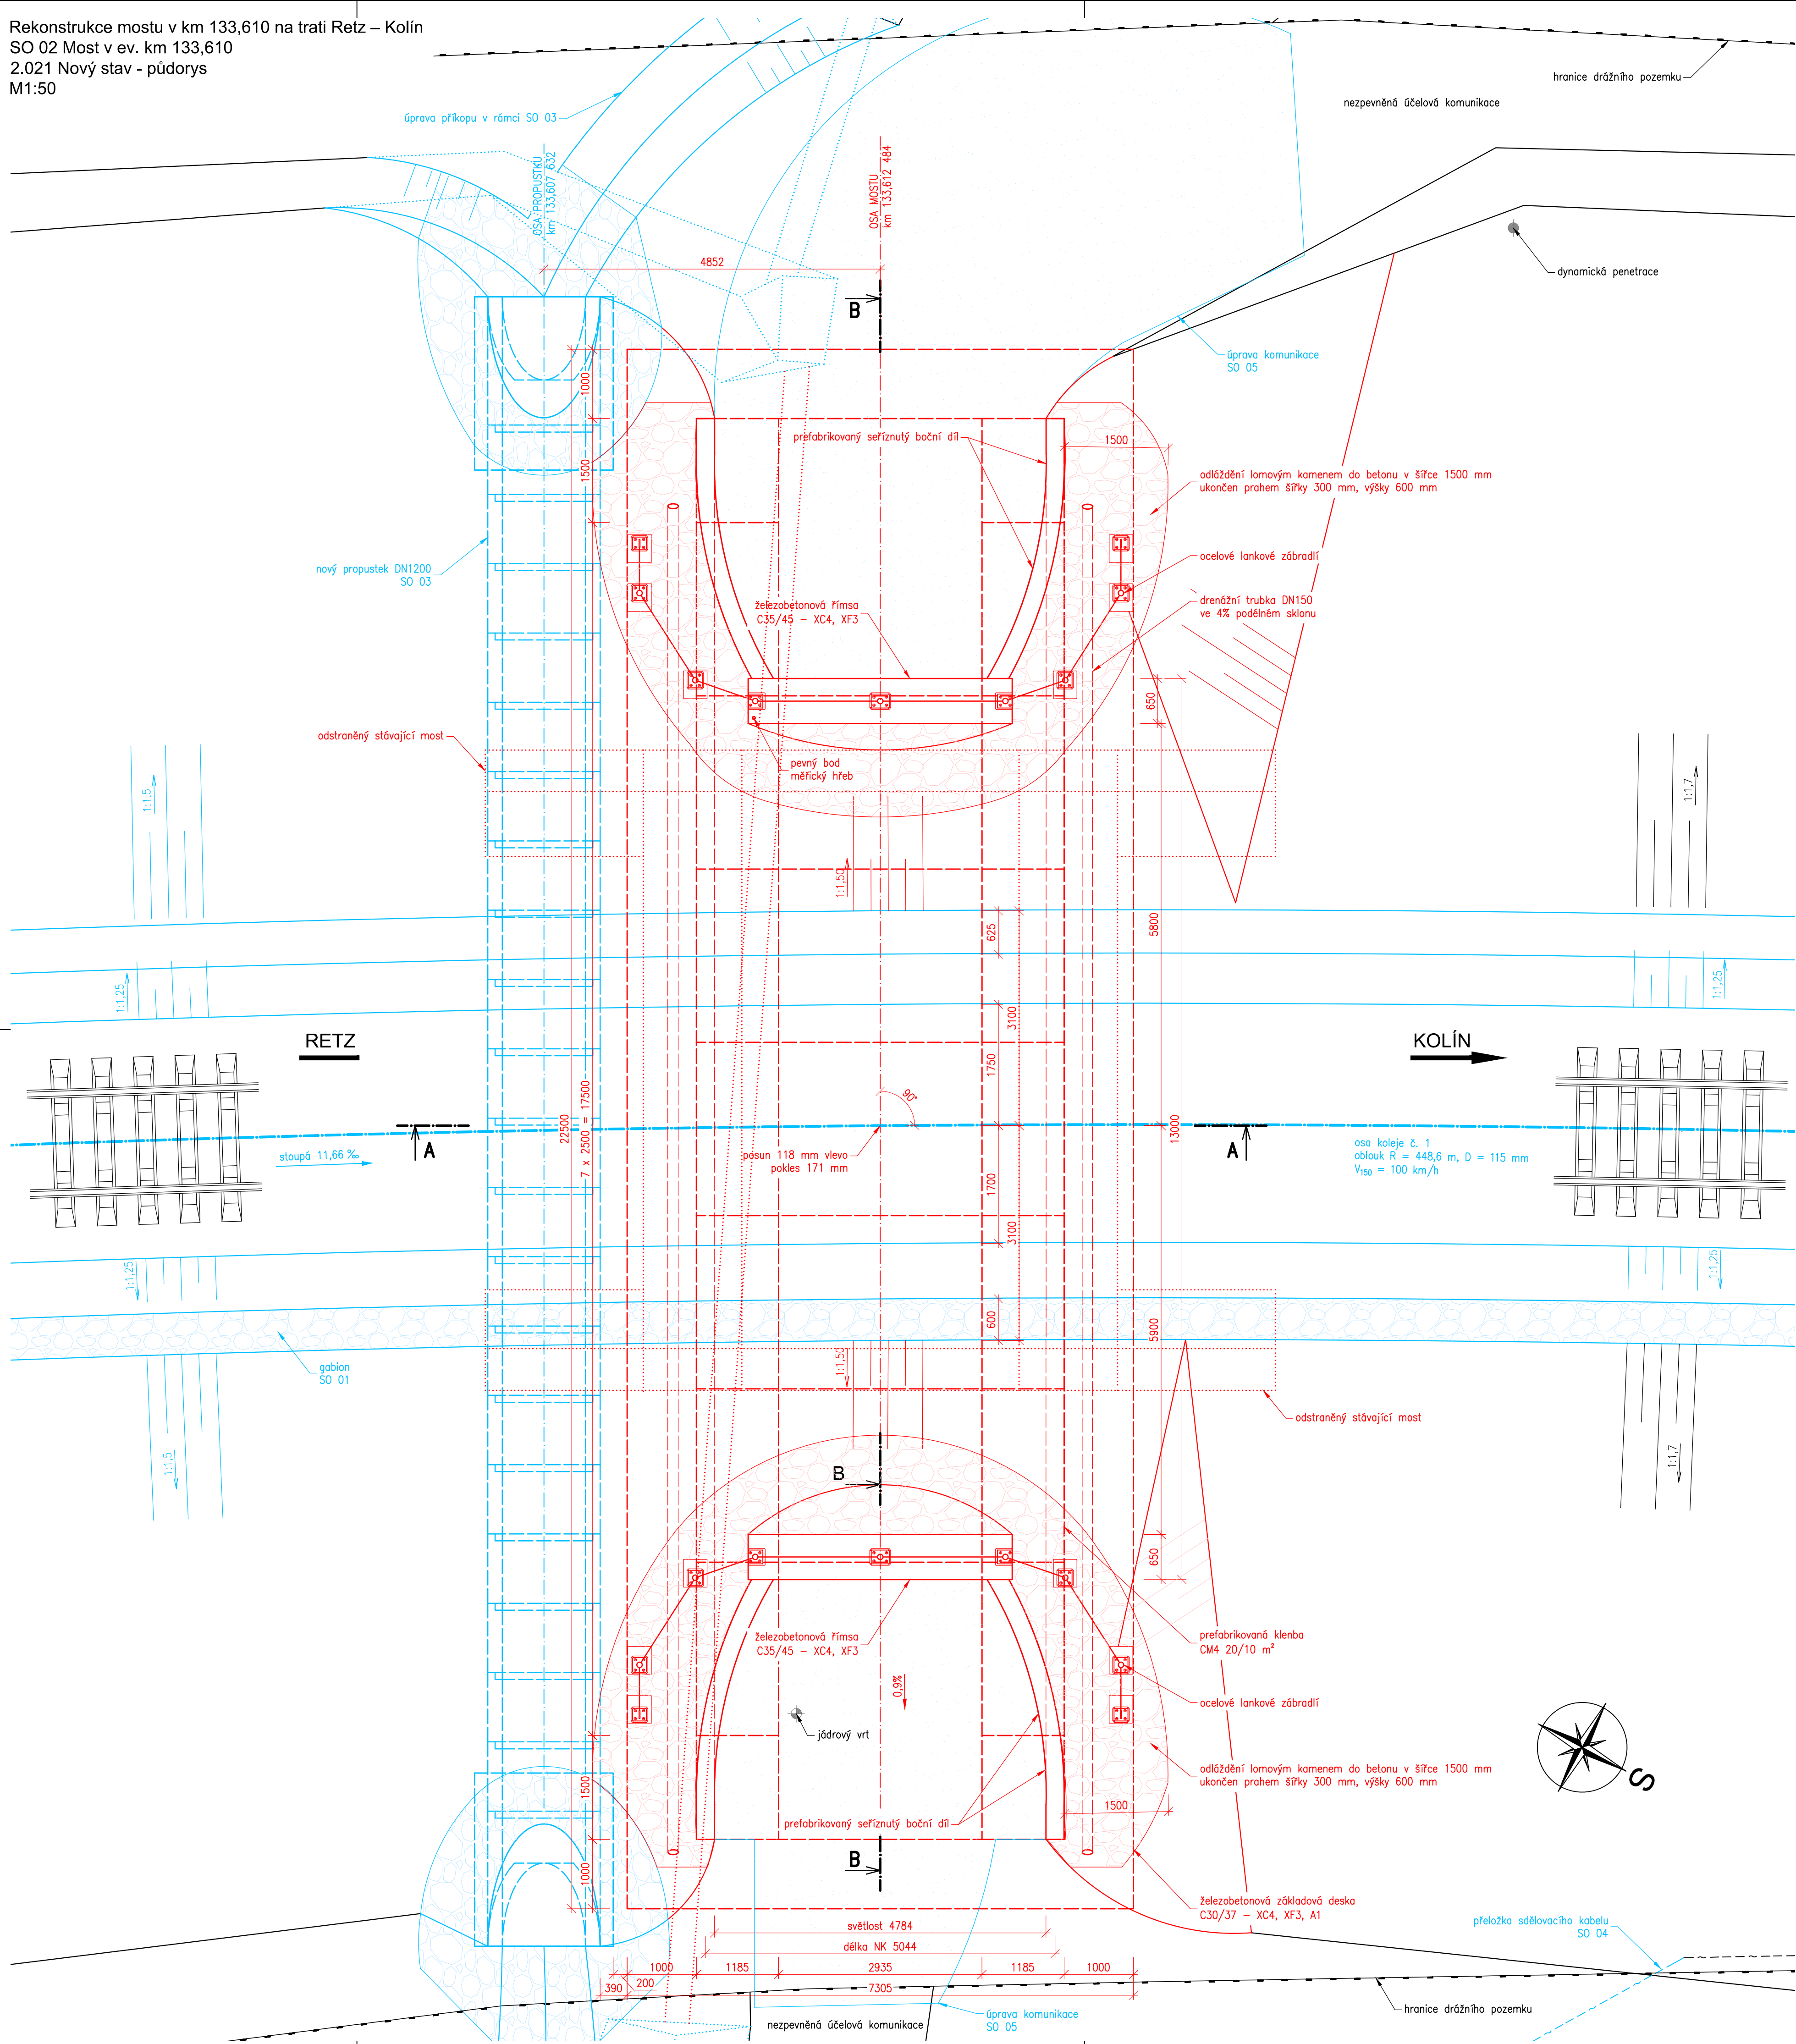

Jiná ověření:		Paré:	
Orientační schéma:		Razítko oprávněné osoby:	
		Podpis: Datum:	
Revize:	Datum:	Popis:	Kontroloval:
Stavbník/Investor: Správa železnic, státní organizace			
Adresa: Dlážděná 1003/7, 110 00 Praha 1		 SPRÁVA ŽELEZNIC	
Zástupce investora: Stavební správa východ			
Adresa: Nerudova 1, 779 00 Olomouc			
Zhotovitel díla: SUDOP BRNO, spol. s r.o.			
Adresa: Kounicova 26, 611 36 Brno		 SUDOP BRNO	
Kontakt: T: +420 972 625 804 E: sudop@sudop-brno.cz			
Zhotovitel objektu: SUDOP BRNO, spol. s r.o.			
Adresa: Kounicova 26, 611 36 Brno		 SUDOP BRNO	
Kontakt: T: +420 972 625 804 E: sudop@sudop-brno.cz			
Hlavní projektant (HIP): Ing. Radomír Hanák		Specialista: Ing. Radomír Hanák	
Název stavby/akce: Rekonstrukce mostu v km 133,610 na trati Retz - Kolín		Označení investora: 56319000142	
		Označení zhotovitele: 23099-01	
Název části: Mosty, propustky a zdi		Označení části: D.2.1.4	
Název objektu/díleč části: Most v ev. km 133,610		Označení objektu/komplexu: SO 02	
Název přílohy: Nový stav - půdorys		Číslo přílohy: 2. 021	
Název díleč části přílohy: Zpracovatel přílohy: Ing. Radka Kinclová		Stupeň dokumentace: DUSP + PDPS	
Kraj: Katastrální území: Častohostice, Vesce u Mor. Budějovic		Smluvní datum zpracování: 23.07.2024	
Výschozna			
Ověření investora: S 6 3 1 9 0 0 2 1 4 2 - D S P X - D 2 1 4 1		Ověření: S 0 0 2 - - - - - X X - 2 - 0 2 1 - 0 0 0	
Prostor pro další informace			