


Rekonstrukce mostu v km 133,610 na trati Retz – Kolín  
SO 02 Most v ev. km 133,610  
2.022 Nový stav - podélný řez A-A  
M1:50

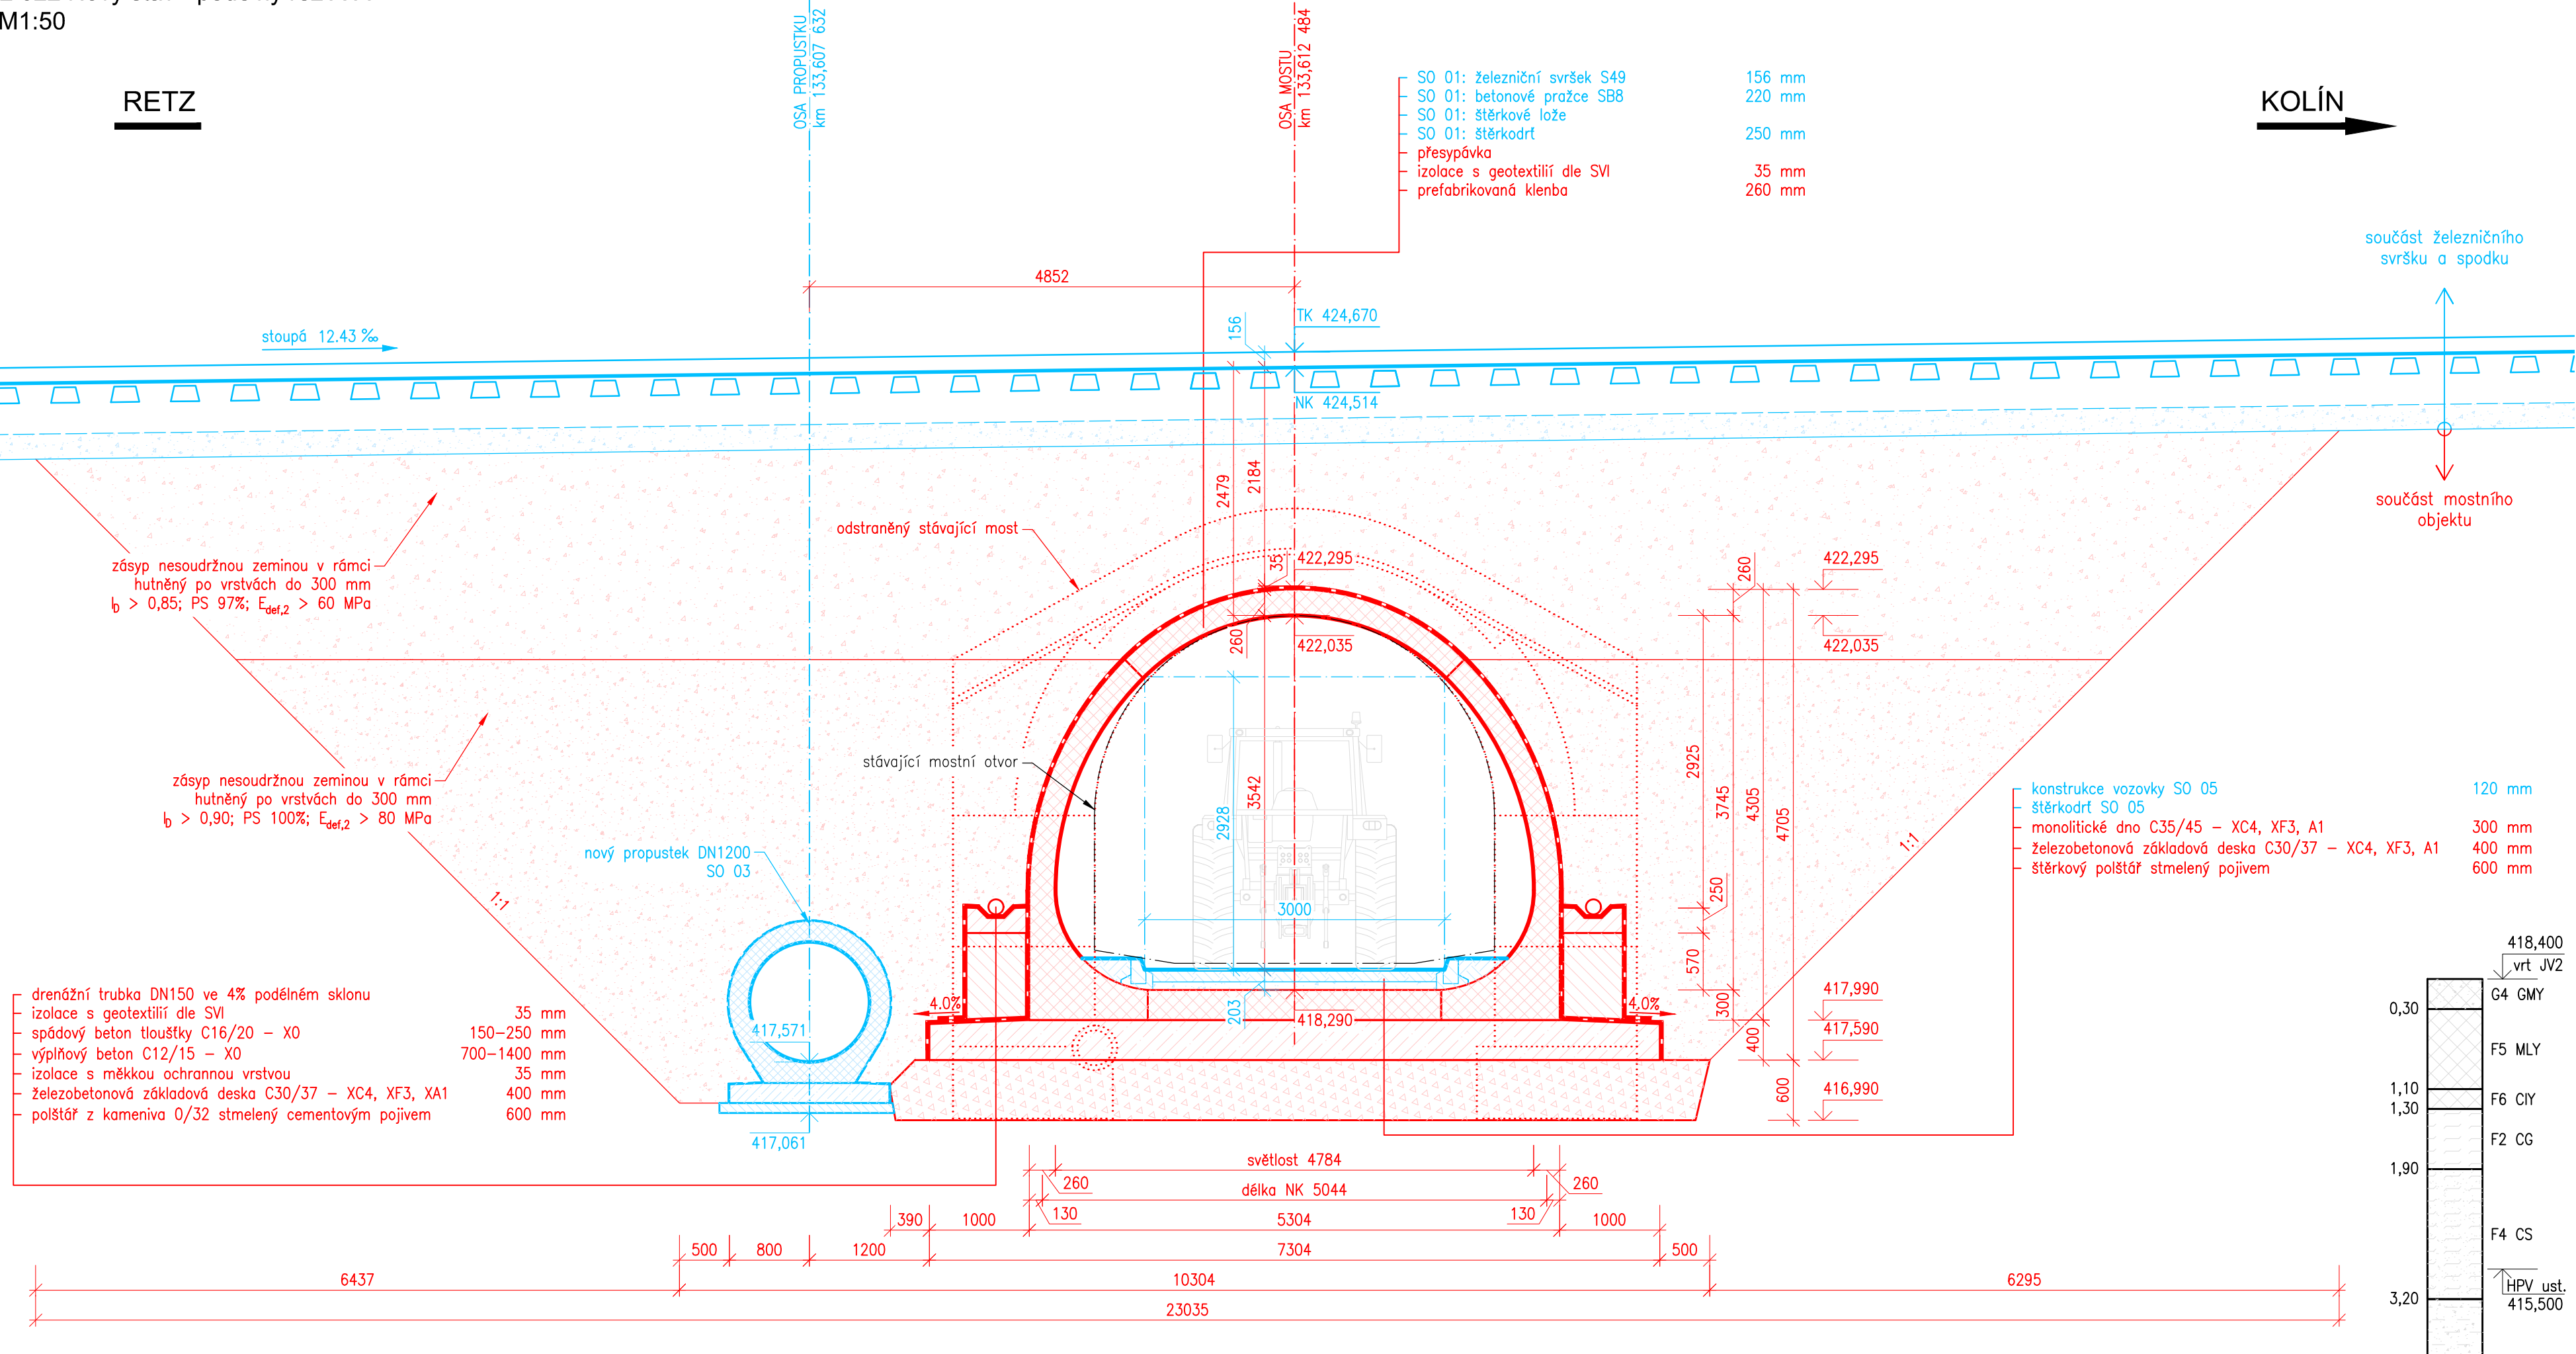

Jiná ověření:		Paré:	
Orientační schéma:		Razítko oprávněné osoby:	
		<div>Podpis: _____ Datum: _____</div>	
Revize:	Datum:	Popis:	Kontroloval:

Stavebník/Investor:	Správa železnic, státní organizace	 <div>SPRÁVA ŽELEZNIC</div>
Adresa:	Dlážděná 1003/7, 110 00 Praha 1	
Zástupce investora:	Stavební správa východ	
Adresa:	Nerudova 1, 779 00 Olomouc	

Zhotovitel díla:	SUDOP BRNO, spol. s r.o.	 <div>SUDOP BRNO</div>
Adresa:	Kounicova 26, 611 36 Brno	
Kontakt:	T: +420 972 625 804 E: sudop@sudop-brno.cz	
Zhotovitel objektu:	SUDOP BRNO, spol. s r.o.	 <div>SUDOP BRNO</div>
Adresa:	Kounicova 26, 611 36 Brno	
Kontakt:	T: +420 972 625 804 E: sudop@sudop-brno.cz	
Hlavní projektant (HIP):	Ing. Radomír Hanák	Specialista: Ing. Radomír Hanák

Název stavby/akce:	Rekonstrukce mostu v km 133,610 na trati Retz - Kolín	Označení investora:
		S631900142
		Označení zhotovitele:
		23099-01
Název části:	Mosty, propustky a zdi	Označení části:
		D.2.1.4
Název objektu/díleč části:	Most v ev. km 133,610	Označení objektu/komplexu:
		SO 02
Název přílohy:	Nový stav - podélný řez A-A	Číslo přílohy:
Název díleč části přílohy:		2. 022
Odpovědný projektant:	Zpracovatel přílohy:	Stupeň dokumentace:
Ing. Radomír Hanák	Ing. Radka Kinclová	DUSP + PDPS
Kraj:	Katastrální území:	Smluvní datum zpracování:
Vysočina	Častohostice, Vesce u Mor. Budějovic	23.07.2024

Označení investora:	Stupeň dokumentace:	Část:	Objekt:	Podobjekt:	Příloha:	Revize:
S 6 3 1 9 0 0 1 4 2	- D S P X	- D 2 1 4 1	- S 0 0 2	- - - - - X	- 2 - 0 2 2	- 0 0 0

Prostor pro další informace