


Rekonstrukce mostu v km 133,610 na trati Retz – Kolín
SO 02 Most v ev. km 133,610
2.023 Nový stav - příčný řez B-B
M1:50

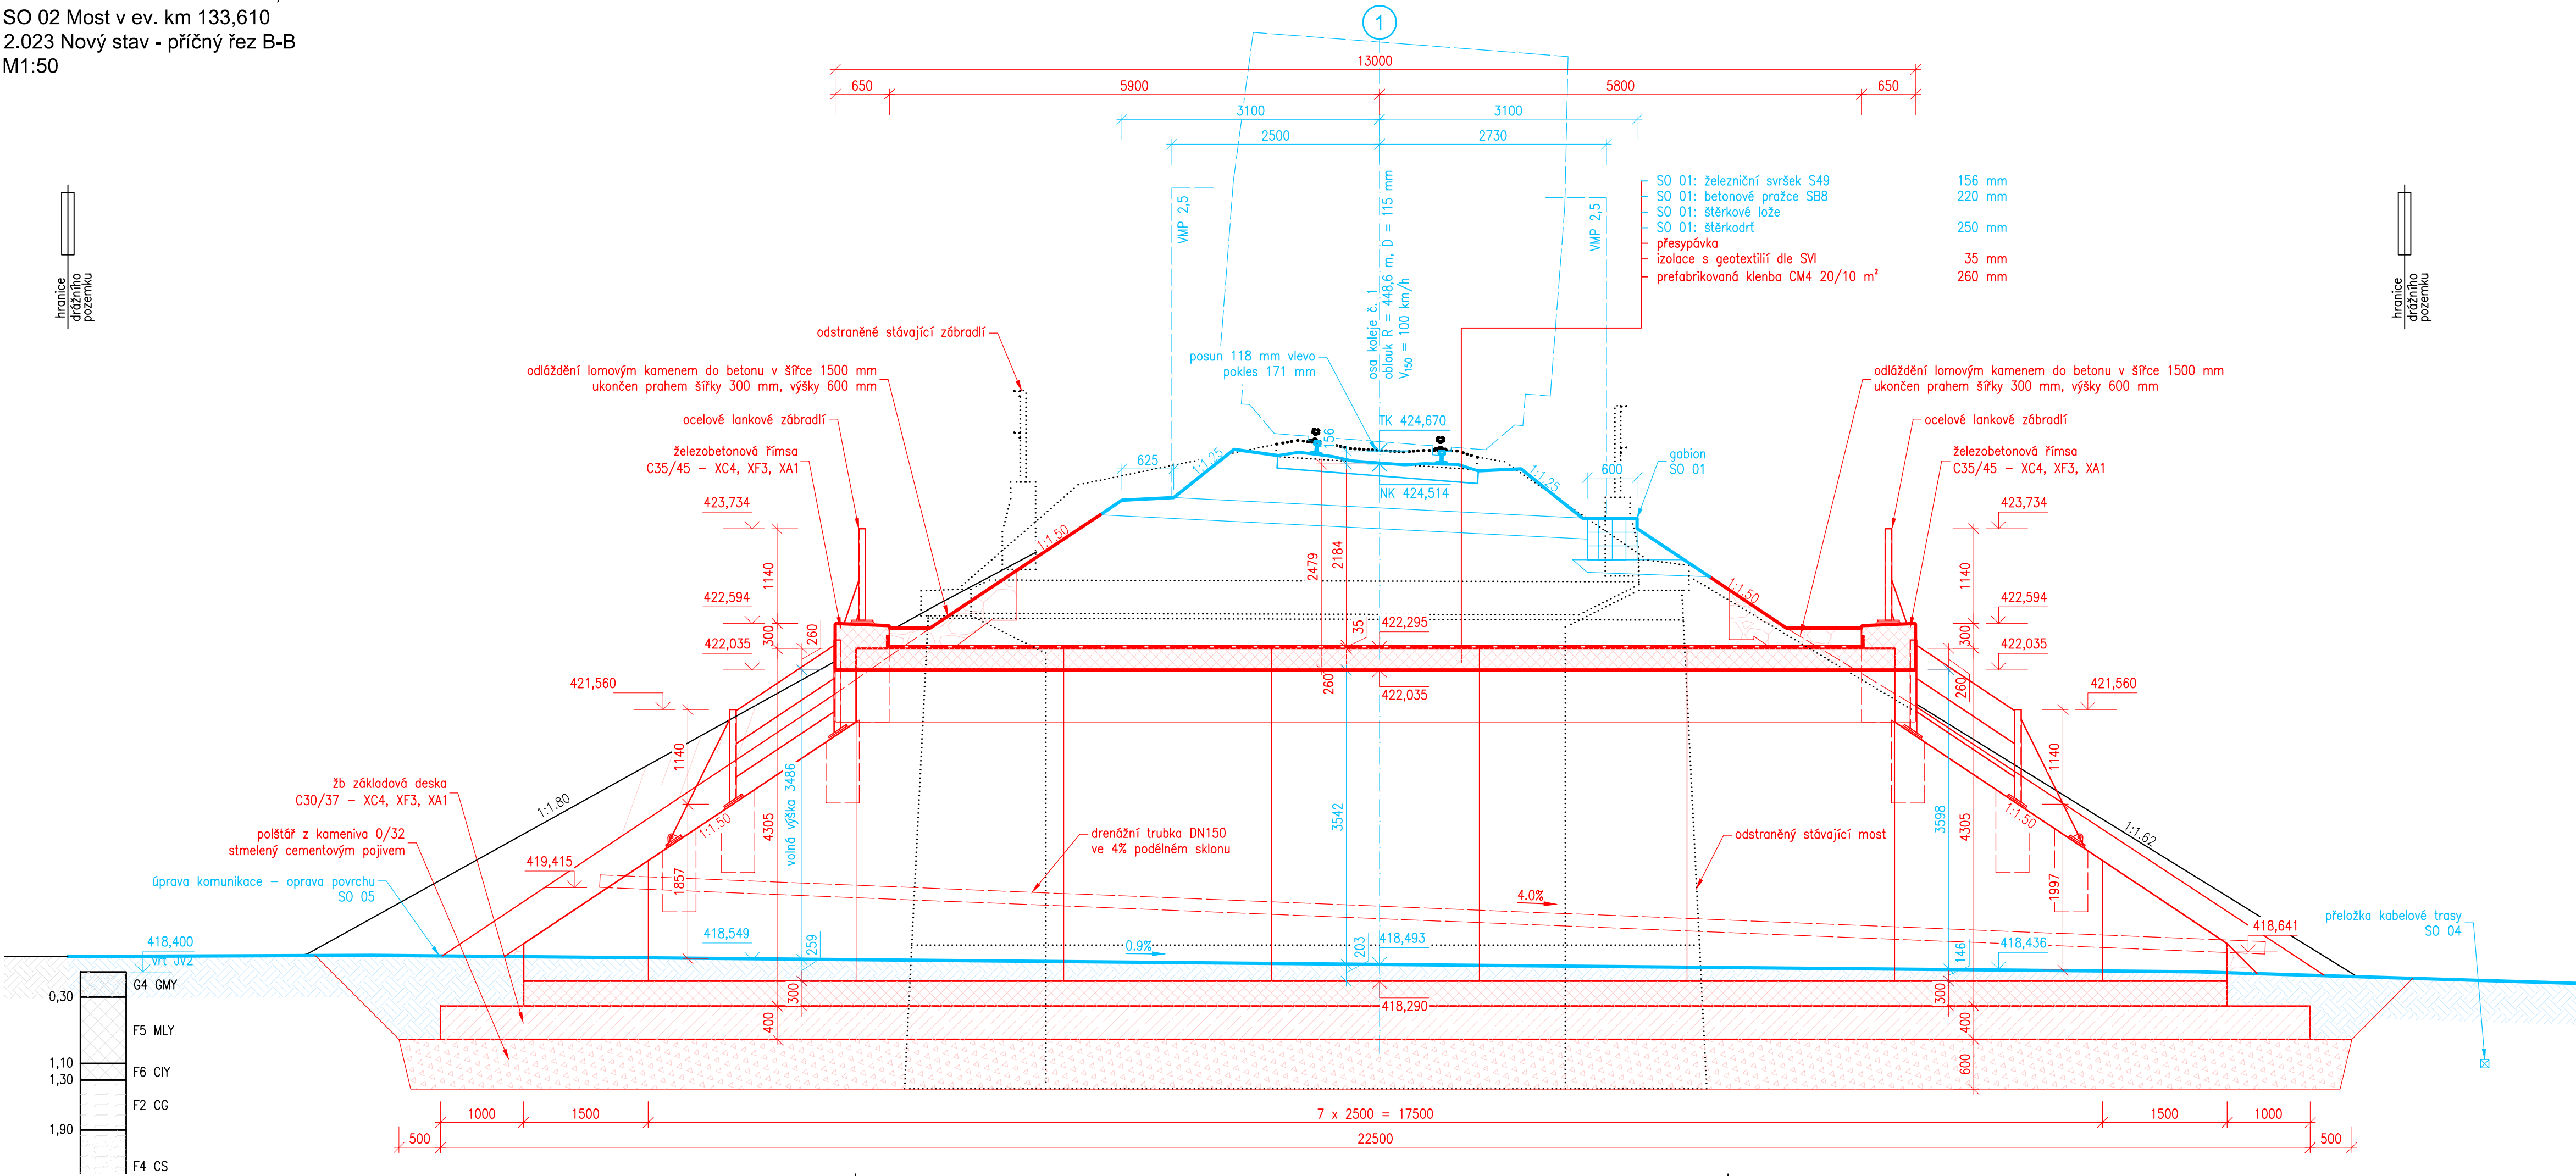

Jiná ověření:		Paré:	
Orientační schéma:		Razítko oprávněné osoby:	
Podpis:		Datum:	
Revize:	Datum:	Popis:	Kontroloval:
Stavebník/Investor:		Správa železnic, státní organizace	
Adresa:		Dlážděná 1003/7, 110 00 Praha 1	
Zástupce investora:		Stavební správa východ	
Adresa:		Nerudova 1, 779 00 Olomouc	
Zhotovitel díla:		SUDOP BRNO, spol. s r.o.	
Adresa:		Kounicova 26, 611 36 Brno	
Kontakt:		T: +420 972 625 804 E: sudop@sudop-brno.cz	
Zhotovitel objektu:		SUDOP BRNO, spol. s r.o.	
Adresa:		Kounicova 26, 611 36 Brno	
Kontakt:		T: +420 972 625 804 E: sudop@sudop-brno.cz	
Hlavní projektant (HIP):		Ing. Radomír Hanák	
		Specialista: Ing. Radomír Hanák	
Název stavby/akce:	Rekonstrukce mostu v km 133,610 na trati Retz - Kolín		Označení investora:
			S631900142
Název části:	Mosty, propustky a zdi		Označení zhotovitele:
			23099-01
Název objektu/díle části:	Most v ev. km 133,610		Označení části:
			D.2.1.4
Název přílohy:	Nový stav - příčný řez B-B		Označení objektu/komplexu:
			SO 02
Název díle části přílohy:		Číslo přílohy:	
Odpovědný projektant:		2. 023	
Ing. Radomír Hanák		Stupeň dokumentace:	
Ing. Radka Kinclová		DUSP + PDPS	
Kraj:		TUDU:	
Katastrální území:		Smluvní datum zpracování:	
Vysočina		23.07.2024	
Častohostice, Vesce u Mor. Budějovic			
1201 12			
Označení investora:		Stupeň dokumentace: Část:	
S 6 3 1 9 0 0 1 4 2		D S P X - D 2 1 4 1 - S 0 0 2 - - - - X X - 2 - 0 2 3 - 0 0 0	
Prostor pro další informace			