


PF 10 KM 133,550 00

Vrt J102

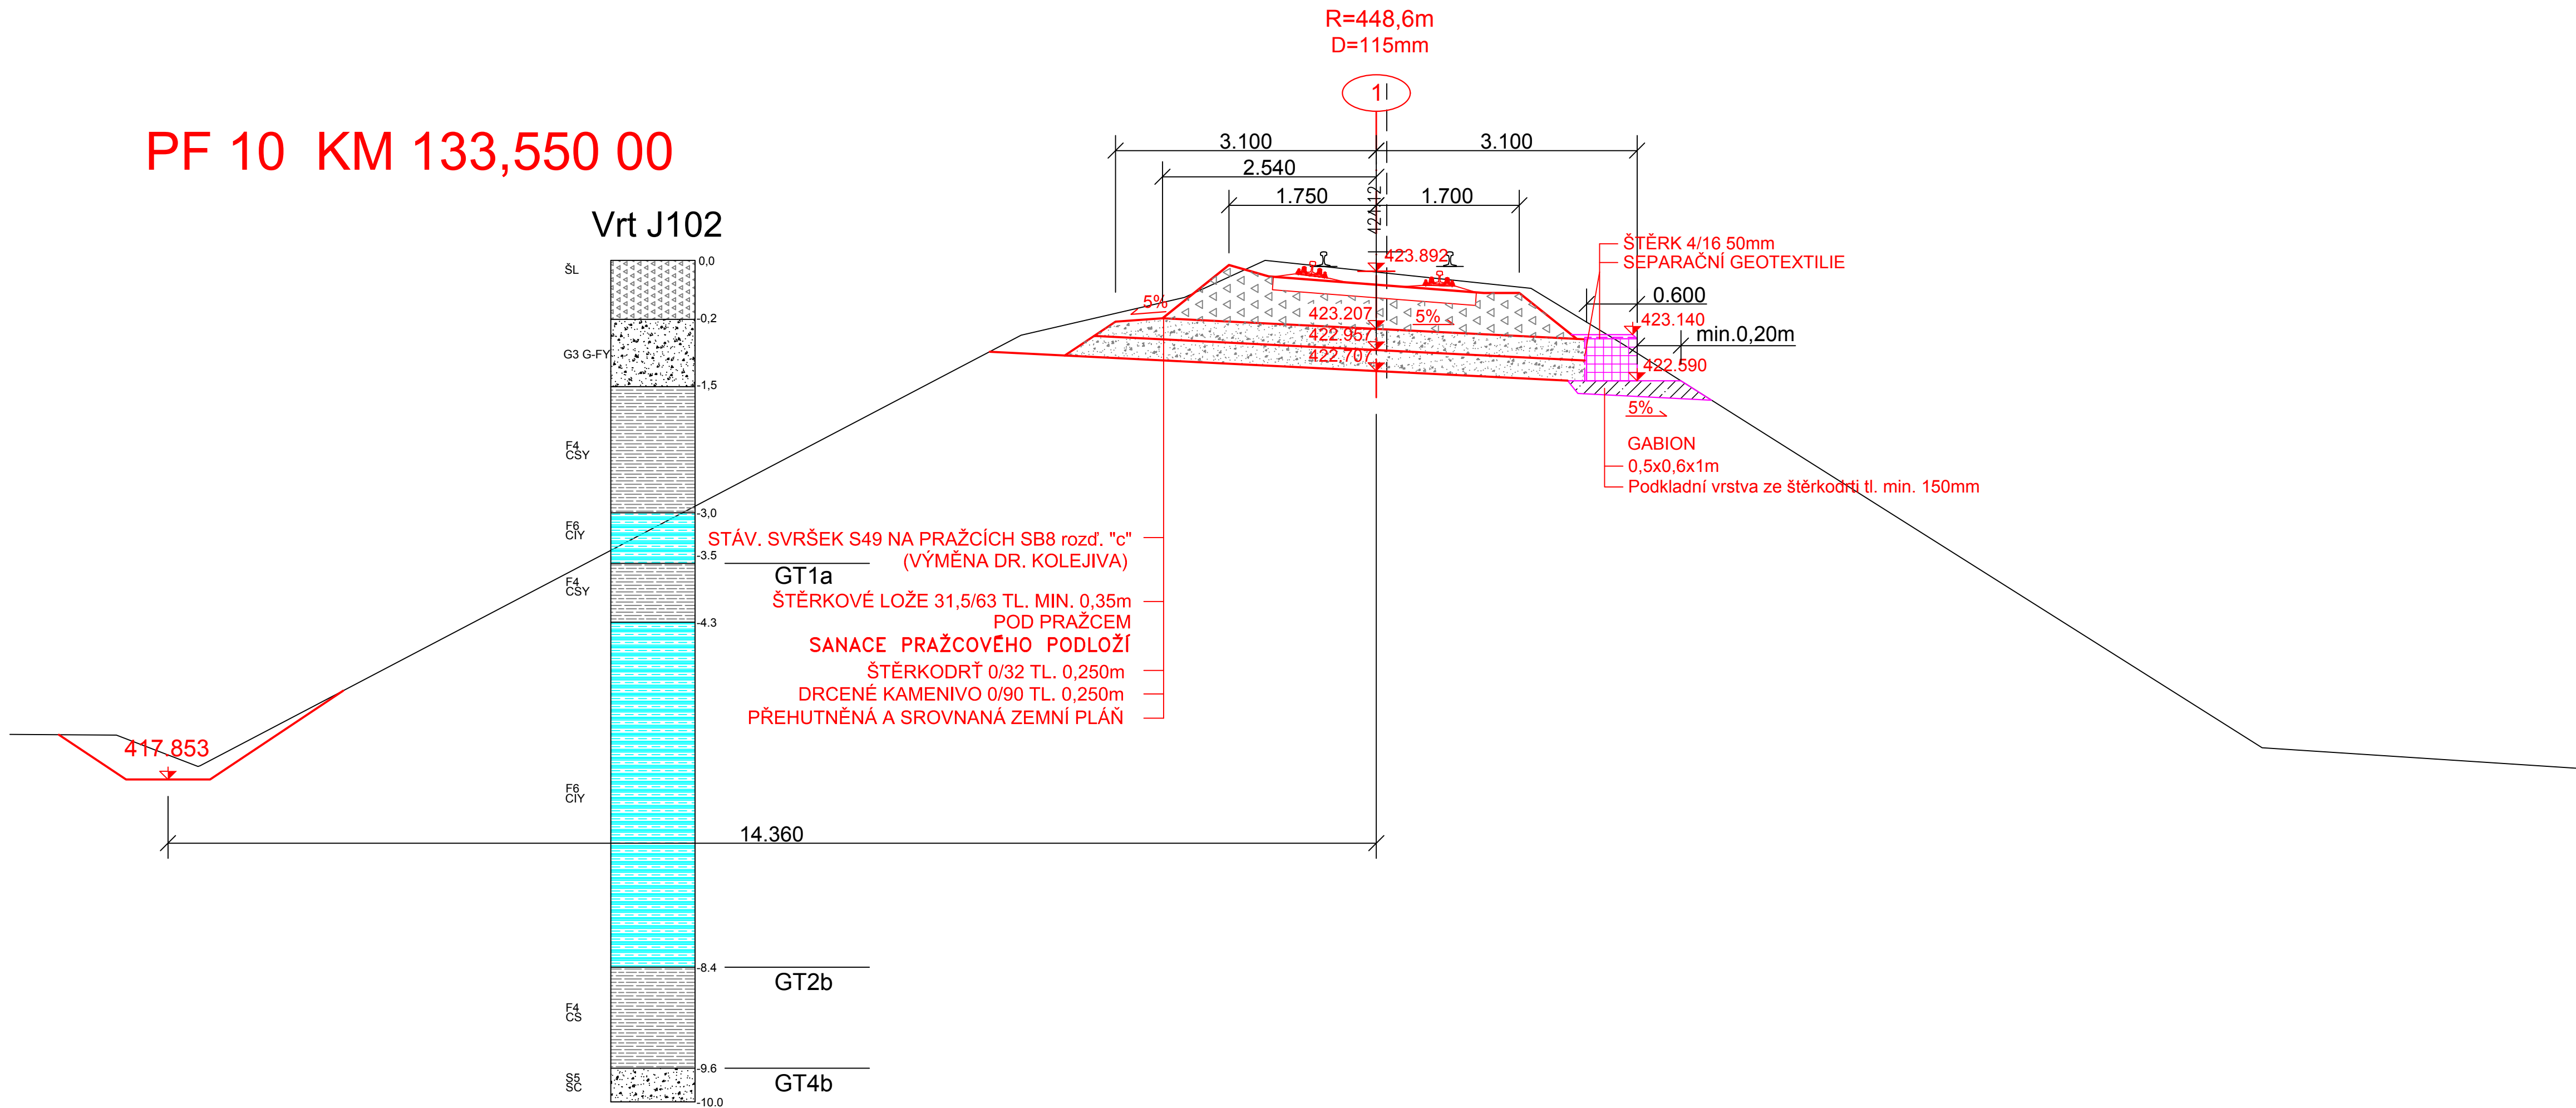

SROV.=413.000

Jiná ověření:		Paré:	
Orientační schéma:		Razítko oprávněné osoby:	
Podpis:		Datum:	
Revize:	Datum:	Popis:	Kontroloval:
Stavebník/Investor:		Správa železnic, státní organizace	
Adresa:		Dlážděná 1003/7, 110 00 Praha 1	
Zástupce investora:		Stavební správa východ	
Adresa:		Nerudova 1, 779 00 Olomouc	
Zhotovitel díla:		SUDOP BRNO, spol. s r.o.	
Adresa:		Kounicova 26, 611 36 Brno	
Kontakt:		T: +420 972 625 804 E: sudop@sudop-brno.cz	
Zhotovitel objektu:		SUDOP BRNO, spol. s r.o.	
Adresa:		Kounicova 26, 611 36 Brno	
Kontakt:		T: +420 972 625 804 E: sudop@sudop-brno.cz	
Hlavní projektant (HIP):		Ing. Radomír Hanák	
Specialista:		Ing. Petr Rotschein	
Název stavby/akce:		Rekonstrukce mostu v km 133,610 na trati Retz - Kolín	
Označení investora:		S631900142	
Označení zhotovitele:		23099-01	
Název části:		Kolejový svršek a spodek	
Označení části:		D.2.1.1	
Název objektu/díle části:		Kolejové řešení	
Označení objektu/komplexu:		SO 01	
Název přílohy:		Vzorový příčný řez	
Číslo přílohy:		2.301	
Název díle části přílohy:		-	
Odpovědný projektant:		Zpracovatel přílohy:	
Ing. Miroslav Vala		Ing. Miroslav Vala	
Měřítko:		1:50	
Formáty:		4 x A4	
Kraj:		Katastrální území:	
Vysočina		Častohostice, Vesce u Mor. Budějovic	
TUDU:		1201 12	
Smluvní datum zpracování:		23.07.2024	
Označení investora:		S631900142	
Stupeň dokumentace:		Část:	
Objekt:		Příloha:	
Podoblast:		Revize:	
Prostor pro další informace:			