
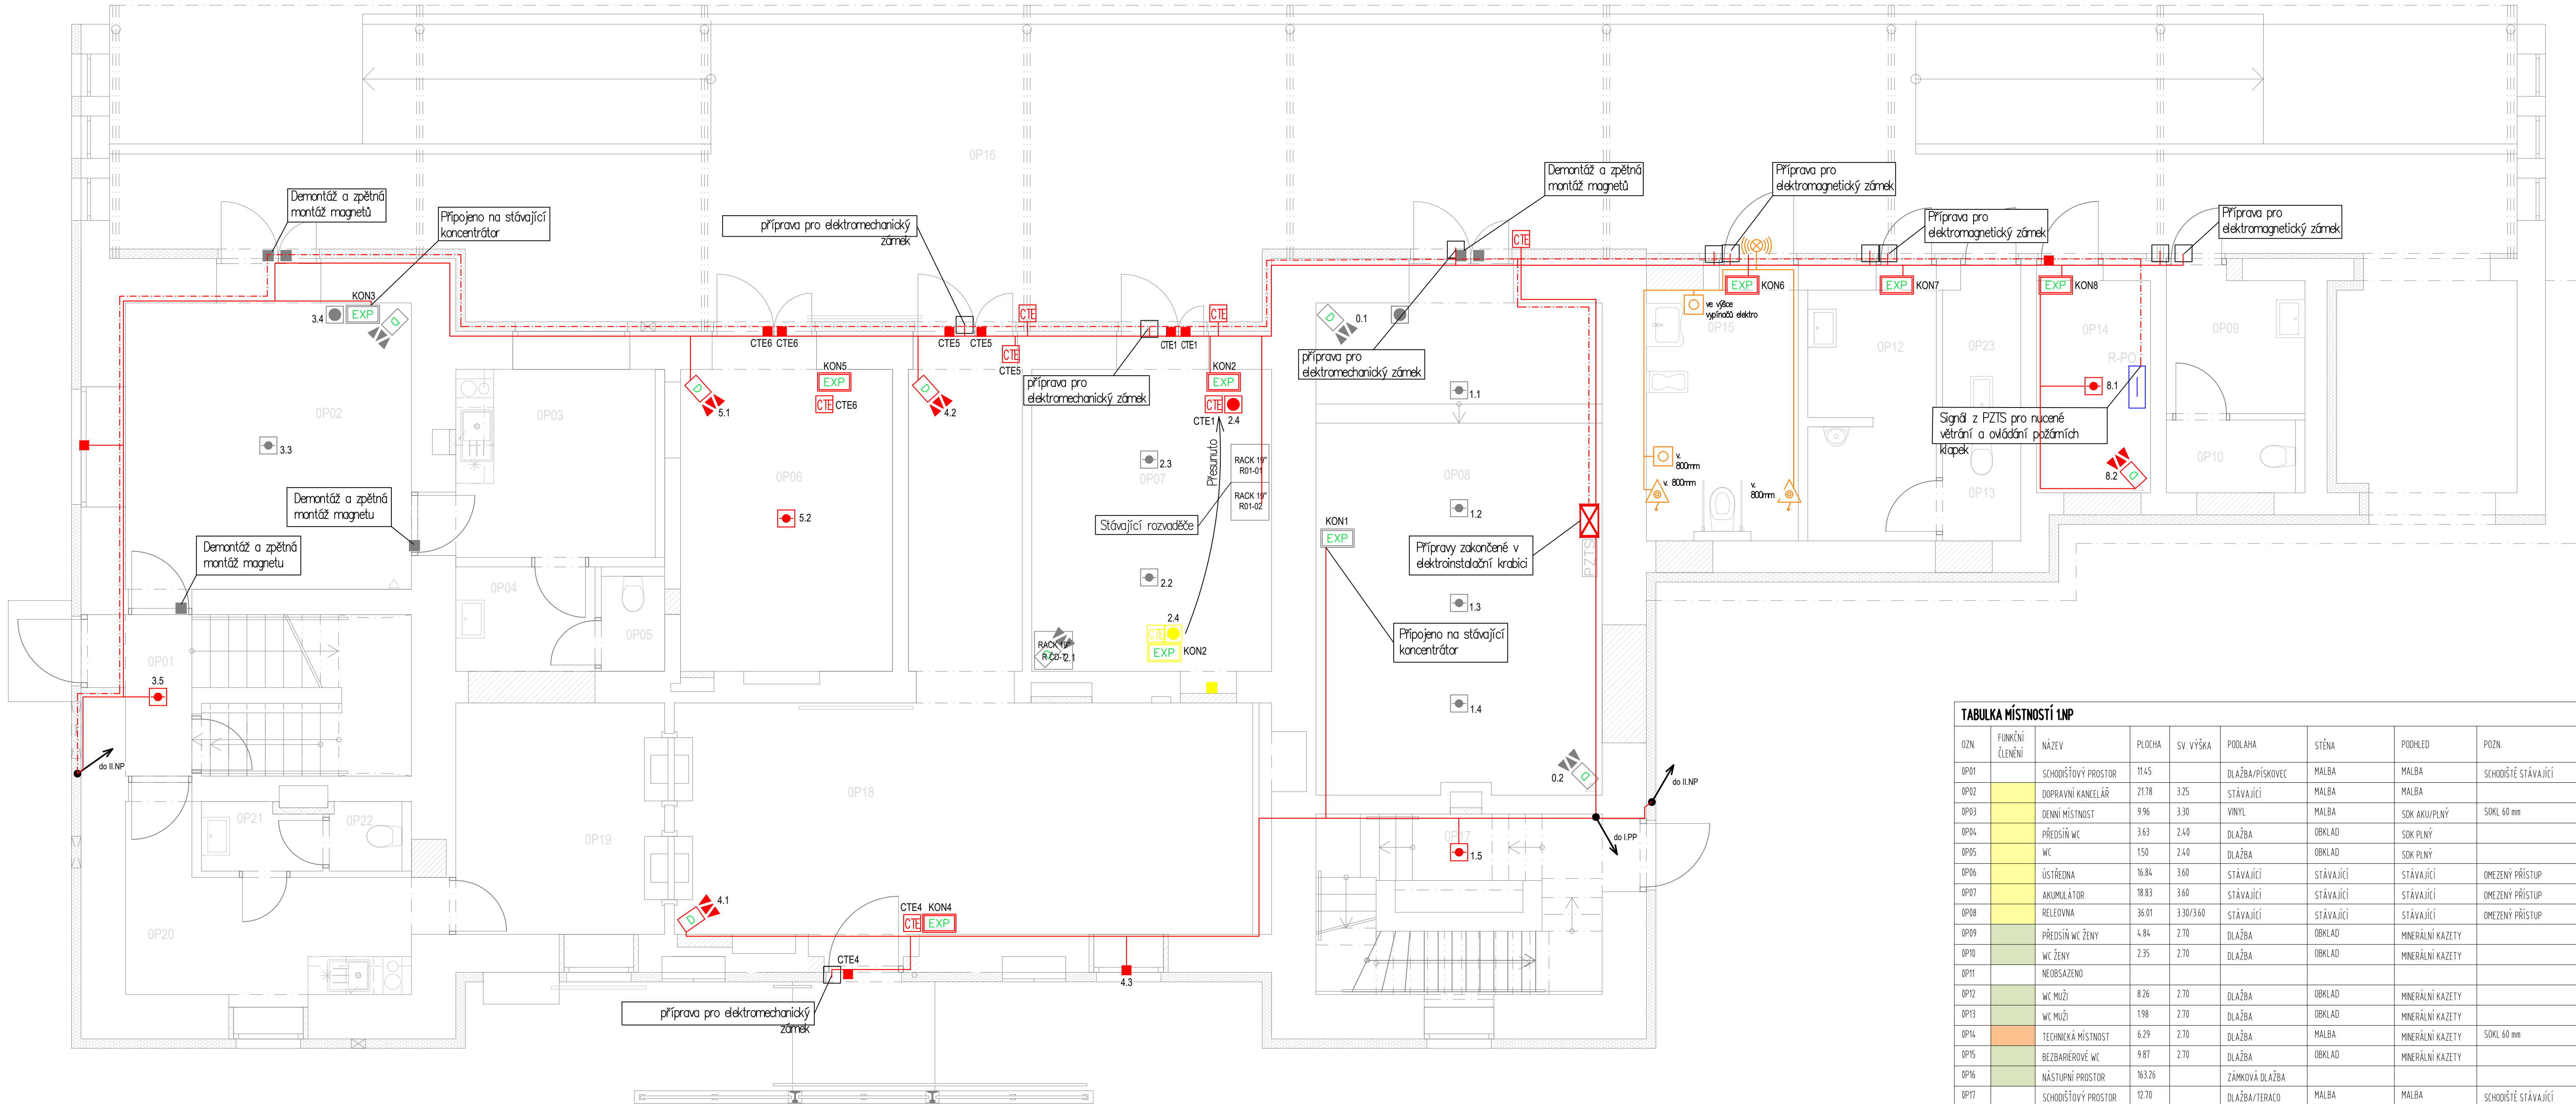


Výřez 1.PP

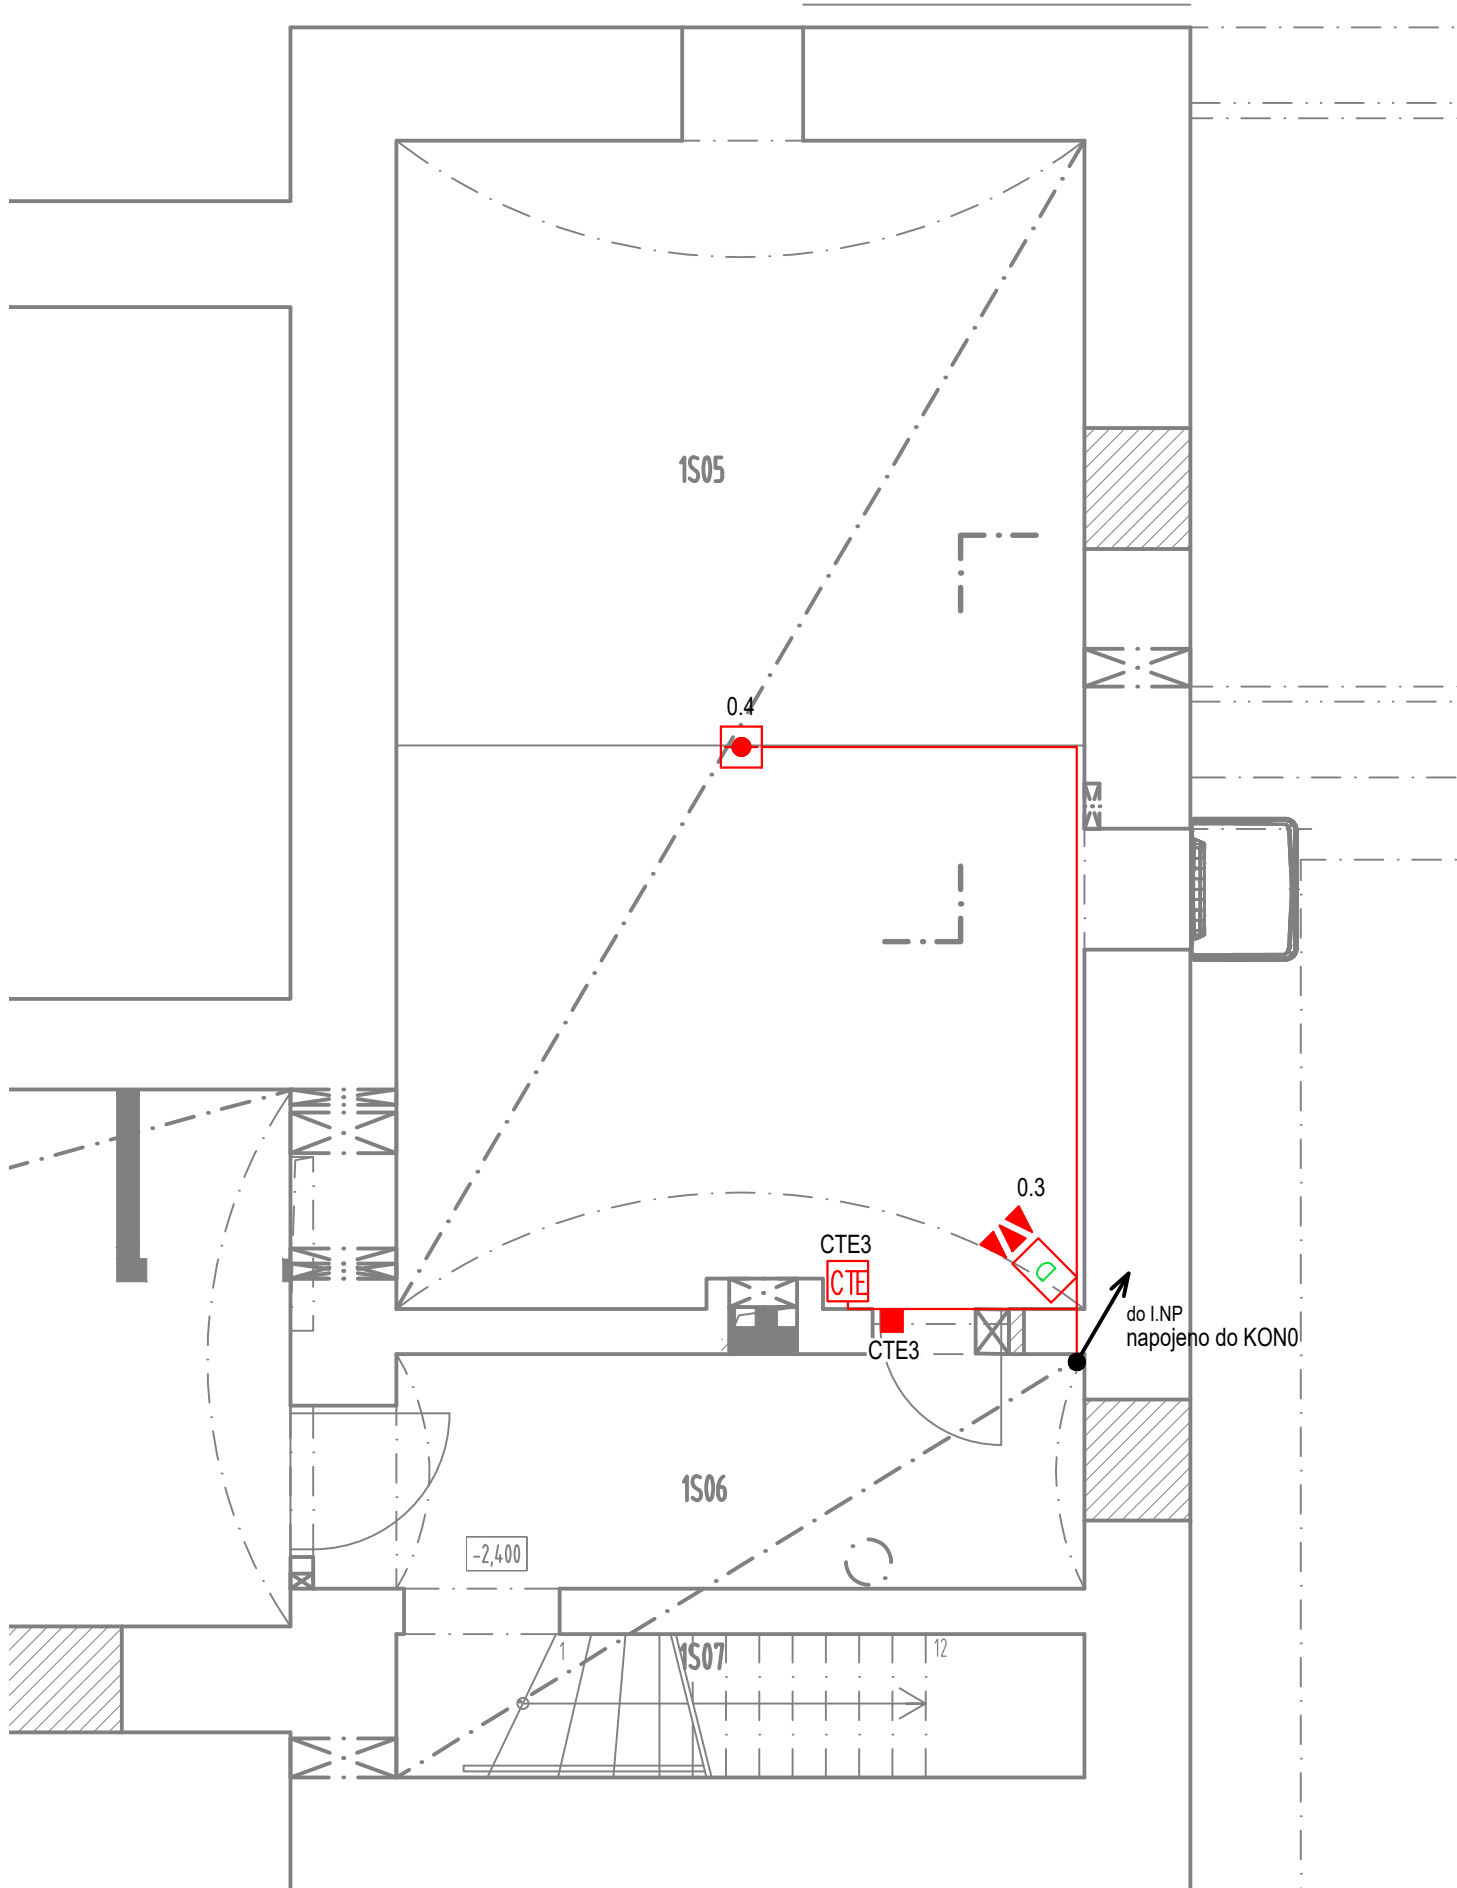

TABULKA MÍSTNOSTÍ 1.NP							
OZN	FUNKČNÍ ČLENĚNÍ	NÁZEV	PLOCHA	SV. VÝŠKA	PODLAHA	STĚNA	PODHLAD
OP01		SCHODŠTŮVÝ PROSTOR	1145		DLAŽBA/PÍSKOVEC	MALBA	MALBA
OP02		DOPRAVNÍ KANCELÁŘ	2178	3.25	STÁVAJÍCÍ	MALBA	MALBA
OP03		DENNÍ MÍSTNOST	9.96	3.30	VINYL	MALBA	SDK AKUPLNÝ
OP04		PŘEDSÍN WC	3.63	2.40	DLAŽBA	OBKLAD	SDK PLNÝ
OP05		WC	150	2.40	DLAŽBA	OBKLAD	SDK PLNÝ
OP06		ÚSTŘEDNA	16.84	3.60	STÁVAJÍCÍ	STÁVAJÍCÍ	STÁVAJÍCÍ
OP07		AKUMULÁTOR	18.83	3.60	STÁVAJÍCÍ	STÁVAJÍCÍ	STÁVAJÍCÍ
OP08		RECEPČNA	36.01	3.30/3.60	STÁVAJÍCÍ	STÁVAJÍCÍ	STÁVAJÍCÍ
OP09		PŘEDSÍN WC ŽENY	4.84	2.70	DLAŽBA	OBKLAD	MNERÁLNÍ KAZETY
OP10		WC ŽENY	2.35	2.70	DLAŽBA	OBKLAD	MNERÁLNÍ KAZETY
OP11		NEOBSAŽENO					
OP12		WC MUŽI	8.26	2.70	DLAŽBA	OBKLAD	MNERÁLNÍ KAZETY
OP13		WC MUŽI	1.98	2.70	DLAŽBA	OBKLAD	MNERÁLNÍ KAZETY
OP14		TECHNICKÁ MÍSTNOST	6.29	2.70	DLAŽBA	MALBA	MNERÁLNÍ KAZETY
OP15		BEZBARÉROVÉ WC	9.87	2.70	DLAŽBA	OBKLAD	MNERÁLNÍ KAZETY
OP16		NÁSTUPNÍ PROSTOR	163.26		ZÁMKOVÁ DLAŽBA		
OP17		SCHODŠTŮVÝ PROSTOR	12.70		DLAŽBA/TERAČO	MALBA	MALBA
OP18		ČEKACÍ HALA	46.52	3.20	EPPOXIDOVÁ STĚRKA	MALBA	SDK AKUPLNÝ
OP19		POKLADNA	12.06	3.10	VINYL	MALBA	SDK AKUPLNÝ
OP20		DENNÍ MÍSTNOST	10.11	3.10	VINYL	MALBA	MNERÁLNÍ KAZETY
OP21		PŘEDSÍN WC	1.95	2.40	DLAŽBA	OBKLAD	SDK PLNÝ
OP22		PŘEDSÍN WC	1.25	2.40	DLAŽBA	OBKLAD	SDK PLNÝ
OP23		UKLIDOVÁ MÍSTNOST	2.99	2.70	DLAŽBA	OBKLAD	MNERÁLNÍ KAZETY

LEGENDA:

Resetovací tlačítko

Tísňové přivolávací tlačítko

Opticko-akustická signalizace

Ústředna PZTS

Detektor opticko-kouřový

Magnetický kontakt

Siréna vnitřní

Tlačítkový hlásič

elektroinstalační Krabice

Detektor pohybu

Kabel s požární odolností min. P30R U/UTP cat.6

Zařízení silnoprodu

Nově umístěné zařízení

Nové zařízení tísňového systému

Demontované zařízení

Stávající zařízení

MODŘE

ČERVENÉ

ORANŽOVÉ

ŽLUTÉ

SEDE

Jiná ověření:

Orientační schéma:

Podpis: _____ Datum: _____

Paré:

Razítko oprávněné osoby:

Revize:

Datum:

Popis:

Kontroloval:

Stavebník/Investor:

Adresa:

Zástupce investora:

Adresa:

Správa železnic, státní organizace

Diázděná 1003/7, 110 00 Praha 1

Stavební správa východ

Nerudova 773/01, 779 00 Olomouc

Zhotovitel díla:

Adresa:

Kontakt:

Správa železnic, státní organizace

Markéty Kuncové 990/12, 615 00 Brno

T: +420 972 235 830

E: O09sek@spravazeleznic.cz

Zhotovitel části/objektu:

Adresa:

Kontakt:

Ondřej Tacik

Pod Rozhlednou 2983/4, 400 11 Ústí nad Labem

T: +420 603 300 278

E: O.Tacik@gmail.com

Hlavní projektant (HIP):

Specialista:

Ing. Jiří Štolba

Název stavby/akce:

Název části:

Název objektu/díle části:

Rekonstrukce výpravní budovy Hlinsko v Čechách

Jiné sdělovací zařízení

ŽST Hlinsko v Čechách, nádražní budova

Zařízení slaboproudé elektrotechniky

Označení investora:

Zakázka:

Označení části:

Označení objektu/komplexu:

S621900252

2201

D.1.2.7

SO 11-71-01_48

Název přílohy:

Název díle části přílohy:

Odpovědný projektant:

Ing. Jiří Štolba

Kraj:

Paroubický

Půdorys 1.NP

PZTS

Zpracovatel přílohy:

Ondřej Tacik

Katastrální území:

Hlinsko v Čechách [639303]

Číslo přílohy (typ/pořadí):

Stupeň dokumentace:

Smluvní datum zpracování:

2. 002

PDPS

30.11.2023

Stavba: S 6 2 1 9 0 0 2 5 2

Objekt: P 0 1 5

Část: 0 1 2 0 7

Podpis: S 0 5 0 1 2 7 1 0 1 1 4 8

Priloha: 0 1 0 2 1 0 0

(Prostor pro další informace)