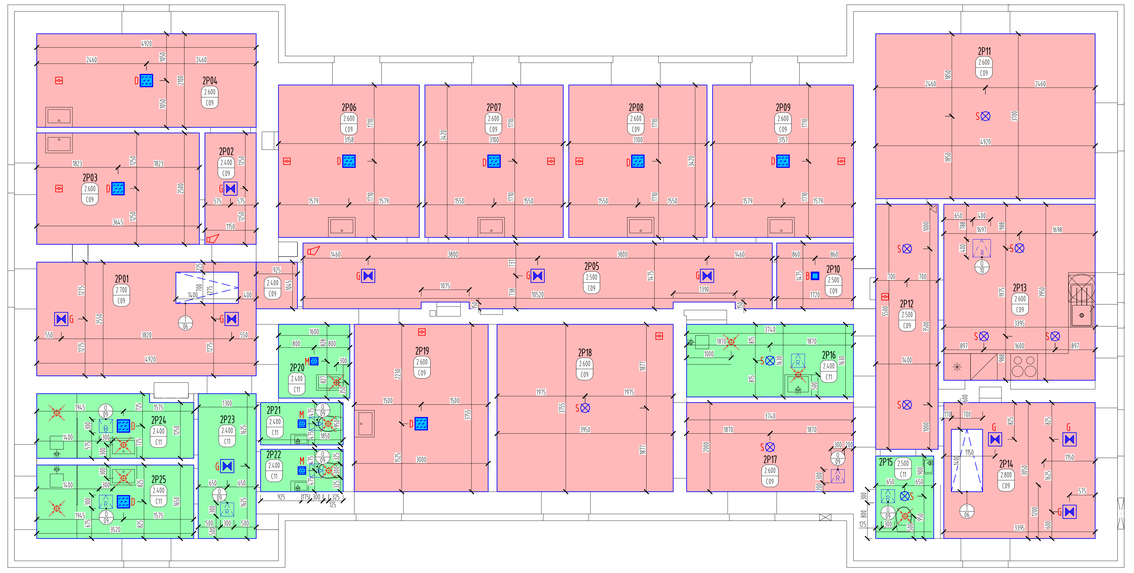

LEGENDA POVRCHŮ

- CD1 – SDK PODHLEDY PERFOROVANÝ (ODDÍLY AKUSTICKÝCH DESEK, TL. 12,5 MM, NOSNÁ SYSTÉMOVÁ ZAVĚŠENÁ KONSTRUKCE - DEROVANÍ BUDE V PŘÍZAD. LINU PŘEMĚLENO
- CD2 – SDK PODHLEDY PERFOROVANÝ Z AKUSTICKÝCH DESEK, TL. 12,5 mm, NOSNÁ SYSTÉMOVÁ ZAVĚŠENÁ KONSTRUKCE – ROZPTÝLENÉ KOLATÉ DĚROVÁNÍ
- CD3 – SDK PODHLEDY PLNÝ Z IMPREGNOVANÝCH "H2" DESEK, TL. 12,5 mm, NOSNÁ SYSTÉMOVÁ ZAVĚŠENÁ KONSTRUKCE
- CD4 – MINERÁLNÍ PODHLEDS VYJÍMATELNÝMI PANELY 600x600 mm, NOSNÁ SYSTÉMOVÁ ZAVĚŠENÁ KCE ROŠTU S VODITELNÝMI HRANAMI - HRANA "A", POŽ ODOLNOST EI 15 DP1
- CD5 – SDK PODHLEDY PLNÝ Z AKUSTICKÝCH DESEK, TL. 12,5 MM, NOSNÁ SYSTÉMOVÁ ZAVĚŠENÁ KONSTRUKCE, MINERÁLNÍ IZOLACE TL. 47 mm
- CD7 – VLAKNOCEMENTOVÁ FASÁDNÍ DESKA S HLADKÝM POVRCHEM, PŮ AKRYLÁTOVÝ NÁTĚR Z VÝROBY - BARVA SYSTÉMOVÉ VOITELNÉ NYTY V BARVĚ DESEK, NOSNÁ KCE VČ. ZAMĚNĚNÉ VÝROBNÍ – ŽLB
- CD8 – SDK PODHLEDY PLNÝ Z DESEK STANDARDNÍCH "A", TL. 12,5 mm, NOSNÁ SYSTÉMOVÁ ZAVĚŠENÁ KONSTRUKCE, MINERÁLNÍ IZOLACE TL. 100 mm
- CD9 – SDK PODHLEDY PLNÝ Z DESEK protipožárních "DF", TL. 2x 12,5 mm, NOSNÁ SYSTÉMOVÁ ZAVĚŠENÁ KONSTRUKCE, POŽ. ODOLNOSTI EI 30 DP1
- CI8 – SDK PODHLEDY PLNÝ Z DESEK IMPREGNOVANÝCH "H2", TL. 12,5 mm, NOSNÁ SYSTÉMOVÁ ZAVĚŠENÁ KONSTRUKCE, MINERÁLNÍ IZOLACE TL. 100 mm
- CI9 – SDK PODHLEDY PLNÝ Z DESEK IMPREGNOVANÝCH PROTIPOŽÁRNÍCH "DFH2", TL. 2x 12,5 mm, NOSNÁ SYSTÉMOVÁ ZAVĚŠENÁ KONSTRUKCE, EI 30 DP1

- HRANA MATERIÁLU PODHLEDU
- VYNÁŠECÍ BOD ROZTAHOVÉHO PODHLEDU
- REVIZNÍ DVÍŘKA PODHLEDU - BUDOU RESTEKPOVAT PBŘ
- UMÍSTĚNÍ ODTAHU VZDUCHU - VZDUCHOTECHNIKA
- 2700 ČP – VÝŠKA DOLNÍ HRANY PODHLEDU - S.V. MÍSTNOSTI OZNAČENÍ TYPU PODHLEDU
- OSTATNÍ VÝROBKY TVZ VYPS DSTATNÝCH VÝROBKŮ
- AUTONOMNÍ HLÁSIČ POŽÁRU
- AKUSTICKÝ SIGNÁL PRO VYHLÁŠENÍ POPLACHU

LEGENDA SVÍTIDEL

- A – LINOVÉ LED SVÍTIDLO VESTAVNÉ, 32W, 5500 LM, 4000K, HLINÍKOVÉ TĚLO, PLASTOVÝ DIFUZOR, IP20
- B – ČTVEROVÉ LED SVÍTIDLO VESTAVNÉ, 105W/ 1950 LM, 4000K, OCELOVÉ TĚLO, PLASTOVÝ DIFUZOR, IP20
- C – ČTVEROVÉ LED SVÍTIDLO VESTAVNÉ DO RASTROVÉHO PODHLEDU, 20W, 2300 LM, 3000K, OCELOVÉ TĚLO, PLASTOVÝ DIFUZOR, IP20
- D – ČTVEROVÝ LED PANEL VESTAVNÝ S RÁMEČKEM PRO PŘÍSAZENOU MONTÁŽ, 52W, 5800LM, 4000K, TĚLO Z ELOXOVANÉHO HLINÍKOVÉHO PROFILU, PROMATICKÝ KRYT, IP40
- E – ČTVEROVÝ LED PANEL VESTAVNÝ S RÁMEČKEM PRO PŘÍSAZENOU MONTÁŽ, 52W, 5800LM, 4000K, SYMVAC DM1-V-90V, TĚLO Z ELOXOVANÉHO HLINÍKOVÉHO PROFILU, PROMATICKÝ KRYT, IP40
- F – ČTVEROVÝ LED PANEL VESTAVNÝ S RÁMEČKEM PRO PŘÍSAZENOU MONTÁŽ, 52W, 5800LM, 4000K, SYMVAC DM1-SV, TĚLO Z ELOXOVANÉHO HLINÍKOVÉHO PROFILU, PROMATICKÝ KRYT, IP40
- G – ČTVEROVÉ PŘÍSADNÉ LED SVÍTIDLO S POHYBOVÝM SENZOREM 10W, 1425 LM, 4000K + NOUZOVÝ MODUL 1W, 1 HODINA, SE., BATERIE NiCD, OCELOVÉ TĚLO, PLASTOVÝ DIFUZOR, IP54
- H – LINOVÉ LED SVÍTIDLO PRACHOTĚSNÉ, 35W, 5570 LM, 4000K, OCELOVÉ TĚLO, TVZENÉ MIKROPRISMATICKÉ SKLO, IP65, IK09
- M – ČTVEROVÉ LED SVÍTIDLO PŘÍSADNÉ PŘISAZENÉ / ZÁVĚSNÉ, 105W/ 1950 LM, 4000K, OCELOVÉ TĚLO, PLASTOVÝ DIFUZOR, IP20
- S – SVĚTELNÝ VÝVOD V PROSTORU BYTOVÉ JEDNOTKY, SVÍTIDLO BUDE VYBRÁNO UŽIVATELEM
- T – ČTVEROVÝ LED PANEL S RÁMEČKEM PRO PŘÍSAZENOU MONTÁŽ 600x600mm, 33 W, 3900 LM, 4000K, TĚLO Z ELOXOVANÉHO HLINÍKOVÉHO PROFILU, PROMATICKÝ KRYT, IP 54
- NO – NOUZOVÉ LED SVÍTIDLO S AKUMULÁTOROVÉ S PODVĚSNÝM PIKTOGRAMEM, 230V, 50HZ, 6W, 5 AUTOTESTEM, SÍPKA DOLŮ, AUTONOMNOST 1 HODINA, IP65
- NN – NOUZOVÉ VESTAVNÉ LED SVÍTIDLO S AKUMULÁTOREM, EVAKUAČNÍ OSVĚTLENÍ, OPTIKA LAMBERTIAN, 2W, AUTONOMNOST 1 HODINA, IP43
- NS – NOUZOVÉ VESTAVNÉ LED SVÍTIDLO S AKUMULÁTOREM, PROTIPANICKÉ OSVĚTLENÍ, OPTIKA LAMBERTIAN, 2W, AUTONOMNOST 1 HODINA, IP43

SO 11-71-11 0.000 = 581,597 m n.m.

SOUŘADNICOVÝ SYSTÉM S-JTSK, VÝŠKOVÝ SYSTÉM Bpv

TABULKA MÍSTNOSTÍ 3.NP

OZN.	FUNKČNÍ ČLENĚNÍ	NÁZEV	PLOCHA	SV. VÝŠKA	PODLAHA	STĚNA	PODHLEDY	POZN.
3P01		SCHODIŠŤOVÝ PROSTOR	10.62	2.70	VINYL/PÍSKOVÝ ST.	MALBA	SDK PLNÝ	SCHODIŠTĚ STÁVAJÍCÍ
3P02		CHODBA	3.27	2.40	VINYL	MALBA	SDK PLNÝ	50KL 60 mm
3P03		NOUZLENKA	9.11	2.60	VINYL	MALBA	SDK PLNÝ	50KL 60 mm
3P04		NOUZLENKA	10.44	2.60	VINYL	MALBA	SDK PLNÝ	50KL 60 mm
3P05		CHODBA	15.15	2.50	VINYL	MALBA	SDK PLNÝ	50KL 60 mm
3P06		NOUZLENKA	10.80	2.60	VINYL	MALBA	SDK PLNÝ	50KL 60 mm
3P07		NOUZLENKA	10.60	2.60	VINYL	MALBA	SDK PLNÝ	50KL 60 mm
3P08		NOUZLENKA	10.60	2.60	VINYL	MALBA	SDK PLNÝ	50KL 60 mm
3P09		NOUZLENKA	10.80	2.60	VINYL	MALBA	SDK PLNÝ	50KL 60 mm
3P10		ÚKLID	2.54	2.50	VINYL	MALBA	SDK PLNÝ	50KL 60 mm
3P11		LOŽNICE	18.54	2.60	VINYL	MALBA	SDK PLNÝ	50KL 60 mm
3P12		CHODBA	8.42	2.50	VINYL	MALBA	SDK PLNÝ	50KL 60 mm
3P13		KUCHYŇ	13.41	2.60	VINYL	MALBA	SDK PLNÝ	50KL 60 mm
3P14		SCHODIŠŤOVÝ PROSTOR	10.12	2.80	VINYL/TER. DL	MALBA	SDK PLNÝ	SCHODIŠTĚ STÁVAJÍCÍ
3P15		WC	2.21	2.50	DLAŽBA	OBKLAD/MALBA	SDK PLNÝ	
3P16		KOUPELNA	6.10	2.60	DLAŽBA	OBKLAD/MALBA	SDK PLNÝ	
3P17		PRACOVNA	7.99	2.60	VINYL	MALBA	SDK PLNÝ	50KL 60 mm
3P18		OBYTNÝ PROSTOR	14.83	2.60	VINYL	MALBA	SDK PLNÝ	50KL 60 mm
3P19		NOUZLENKA	11.47	2.60	VINYL	MALBA	SDK PLNÝ	50KL 60 mm
3P20		ÚKLID	2.87	2.40	DLAŽBA	MALBA/OBKLAD	SDK PLNÝ	50KL 60 mm
3P21		WC MUŽI	1.76	2.40	DLAŽBA	OBKLAD/MALBA	SDK PLNÝ	
3P22		WC ŽENY	1.76	2.40	DLAŽBA	OBKLAD/MALBA	SDK PLNÝ	
3P23		CHODBA	4.58	2.40	DLAŽBA	MALBA	SDK PLNÝ	50KL 60 mm
3P24		UMÝVÁRNA ŽENY	4.91	2.40	DLAŽBA	OBKLAD/MALBA	SDK PLNÝ	
3P25		UMÝVÁRNA MUŽI	5.81	2.40	DLAŽBA	OBKLAD/MALBA	SDK PLNÝ	

POZNÁMKY OBECNÉ

- V PROJEKTU JSOU NAVRŽENY SÁDROKARTONOVÉ PODHLEDY. JEJICH VÝŠKOVÉ USPOŘÁDÁNÍ JE PATRNÉ VE VÝKRESOVÉ ČÁSTI DOKUMENTACE. PODHLEDY JSOU NAVRŽENY JAKO SÁDROKARTONOVÉ, ZAVĚŠENÉ NEBO MINERÁLNÍ KAZETOVÉ. V PODHLEDU BUDOU PROVEDENY OLE POTŘEBY SYSTÉMOVÁ REVIZNÍ DVÍŘKA SE ZAPUŠTĚNÝ HRANOU V PODHLEDECH BUDOU OSAZENA SVÍTIDLA, VZT VÝUSTKY, A DALŠÍ ZAŘÍZENÍ A KONSTRUKCE OLE PD, OSAZENÝ V DSPOZICÍCH URČENÝCH ARCHITEKTEM, TĚMTO DSPOZICÍM BUDE PODŘÍZENA KONSTRUKCE PODKLADNÍHO ROŠTU
- SÁDROKARTONOVÝ KONSTRUKCE BUDOU PO MONTÁŽI DESEK PŘEBROUŠENY, PŘETMELENY (SPECIÁLNÍ BUDOU BANDÁŽOVANA MISTA SPOJŮ DESEK) A PŘEBROUŠENY. SÁDROKARTONOVÉ KONSTRUKCE BUDOU PŘETMELENY VE STUPNI JAKOSTI Q3 - PLOCHY, NA KTERÉ JSOU KLADENY ZVÝŠENÉ NÁROKY NA KVALITU TMELENÍ PLOCHY V TOMTO PŘÍPADĚ SE PLOCHA DOPLŇUJE O TZV. SPECIÁLNÍ TMELENÍ. BUDE PROVEDENO STANDARDNÍHO TMELENÍ SPÁR S ŠÍŘSÍM TMELENÝM SPÁR A S PŘETAŽENÝM TMELE NA ZBYVAJÍCÍ PLOCHU KARTONU, CELÁ PLOCHA SE PO UKONČENÍ TMELENÍ PŘEBROUSÍ. TECHNOLOGICKÝ POSTUP MUSÍ ODPOVÍDAT POŽADAVKŮ VÝROBCE SYSTÉMU
- - STUPEŇ JAKOSTI 1 - Q1 STUPEŇ JAKOSTI Q1 SE UŽÍVÁ PRO KONSTRUKCE, NA KTERÉ NEJSOU KLADENY ŽÁDNÉ ESTETICKÉ NÁROKY. TENTO STUPEŇ JAKOSTI JE DOPORUČEN PRO KONSTRUKCE, KTERÉ BUDOU NÁSLEDNĚ ZAKRYTÉ (OBKLADY, PODHLEDY...). SÁDROKARTONOVÝCH DESEK JSOU ZAPLNĚNY, ŠROUBY A VRUTY JSOU PŘETMELENY. PŘECHLAZENÍ TMEL SE ODSTRANÍ, RYHY PO NÁŘADÍ (ZÁHLTLEJ) JSOU PŘEVLEČENÉ, BRUŠENÍ SPÁR SE NEPROVÁDÍ. V PŘÍPADĚ NÁSLEDNÉHO ZAKRYTÍ PLOCHY OBKLADEM JE TŘEBA BRÁT NA ZŘETEL SPRÁVNOU STAVEBNÍ PŘÍPRAVENOST SÁDROKARTONOVÉ PLOCHY (GEOMETRICKÉ CHARAKTERISTIKY).
- - STUPEŇ JAKOSTI 2 - Q2 STUPEŇ JAKOSTI Q2 SE POUŽÍVÁ PRO KONSTRUKCE S NÁROKY NA VYSPÁROVANÉ PLOCHY SRAZŮ DESEK BEZ STUPŇOVITÝCH PŘECHODŮ. ZÓNA SE Q2 STANDARDNÍ TMELENÍ, TMELENÍ ZÁKLADNÍ A NÁSLEDNÝM FINÁLNÍM TMELENÍM, FINÁLNÍ PLOCHY TMELE VŽDY PŘEBROUSÍME. VÝSLEDNÝ POVRCH SÁDROKARTONOVÉ KONSTRUKCE JE VHODNÝ PRO LEPENÍ TAPET S HRUBOU STRUKTUROU, LAKY NANÁŠENÉ VÁLEČKEM A PRO OMÍTKY. STUPEŇ Q2 NENÍ VHODNÝ PRO UŽITÍ PLOCHE DOPADAJÍCÍHO SVĚTLA NA KONSTRUKCI (TVOŘÍ SE STÍNY)
- - STUPEŇ JAKOSTI 3 - Q3 STUPEŇ JAKOSTI Q3 SE UŽÍVÁ PRO PLOCHY, NA KTERÉ JSOU KLADENY ZVÝŠENÉ NÁROKY NA KVALITU TMELENÍ PLOCHY V TOMTO PŘÍPADĚ SE PLOCHA DOPLŇUJE O TZV. SPECIÁLNÍ TMELENÍ. PROVEDENÍ STANDARDNÍHO TMELENÍ SPÁR S ŠÍŘSÍM TMELENÝM SPÁR A S PŘETAŽENÝM TMELE NA ZBYVAJÍCÍ PLOCHU KARTONU, CELÁ PLOCHA SE PO UKONČENÍ TMELENÍ PŘEBROUSÍ
- VEŠKERÉ KONSTRUKCE MUSÍ SPLŇOVAT POŽADAVKY DANÉ PROJEKTEM PRO OBJEKTU. V PŘÍPADĚ POŽADAVKU PROVÁDĚNÍ SÁDROKARTONOVÝCH KONSTRUKCÍ S POŽÁRNÍM POŽADAVKEM, SMÍ TYTO PRACE PROVÁDĚT POUZE CERTIFIKOVANÁ FIRMA NA MONTÁŽ PROTIPOŽÁRNÍCH KONSTRUKCÍ VYROBCEM DESEK A JEJÍ ŘÁDNÉ PROŠKOLENÍ ZAMĚSTNANCI

sfdi
STÁTNÍ FOND DOPRAVNÍ INFRASTRUKTURY

Jiná ověření: Paré:

Orientační schéma: Razítko oprávněné osoby:

Podpis: Datum:

Revize:	Datum:	Popis:	Kontroloval:

Stavebník/Investor:	**Správa železnic, státní organizace**		
Adresa:	**Dlážděná 1003/7, 110 00 Praha 1**		
Zástupce investora:	Stavební správa východ		
Adresa:	Nerudova 773/01, 779 00 Olomouc		

Zhotovitel díla:	Správa železnic, státní organizace		
Adresa:	Markéty Kuncové 990/12, 615 00 Brno		
Kontakt:	T: +420 972 235 830		
	E: OO9sek@spravazeleznic.cz		
Zhotovitel části/objektu:	Správa železnic, státní organizace		
Adresa:	Markéty Kuncové 990/12, 615 00 Brno		
Kontakt:	T: +420 972 235 830		
	E: OO9sek@spravazeleznic.cz		
Hlavní projektant (HIP):	Bc. Jiří Plesník	Specialista:	Ing. Jan Pokorný

Název stavby/akce:	**Rekonstrukce výpravní budovy Hlinsko v Čechách**	Označení investora:	5621900252
		Zakázka:	2201
Název části:	Pozemní objekty budov	Označení části:	**D.2.2.1**
Název objektu/dílčí části:	**ŽST Hlinsko v Čechách, nádražní budova Architektonicko-stavební řešení**	Označení objektu/komplexu:	**SO 11-71-01 .01**
Název přílohy:	Výkres podhledu 3.NP	Číslo přílohy (typ/pořadí):	**2. 049**
	nový stav		
Odpovědný projektant: Bc. Jiří Plesník	Zpracovatel přílohy: Ing. Jan Pokorný	Měřítko: 1:50 Formáty: 1155x297	Stupeň dokumentace: **PDPS**
Kraj: Pardubický	Katastrální území: Hlinsko v Čechách [639303]	TUDU: 1611 E3	Smluvní datum zpracování: **30.11.2023**

Revize | Datum | Popis | Kontroloval | Poznámky | Přílohy | Měřítko
(Prostor pro další informace)