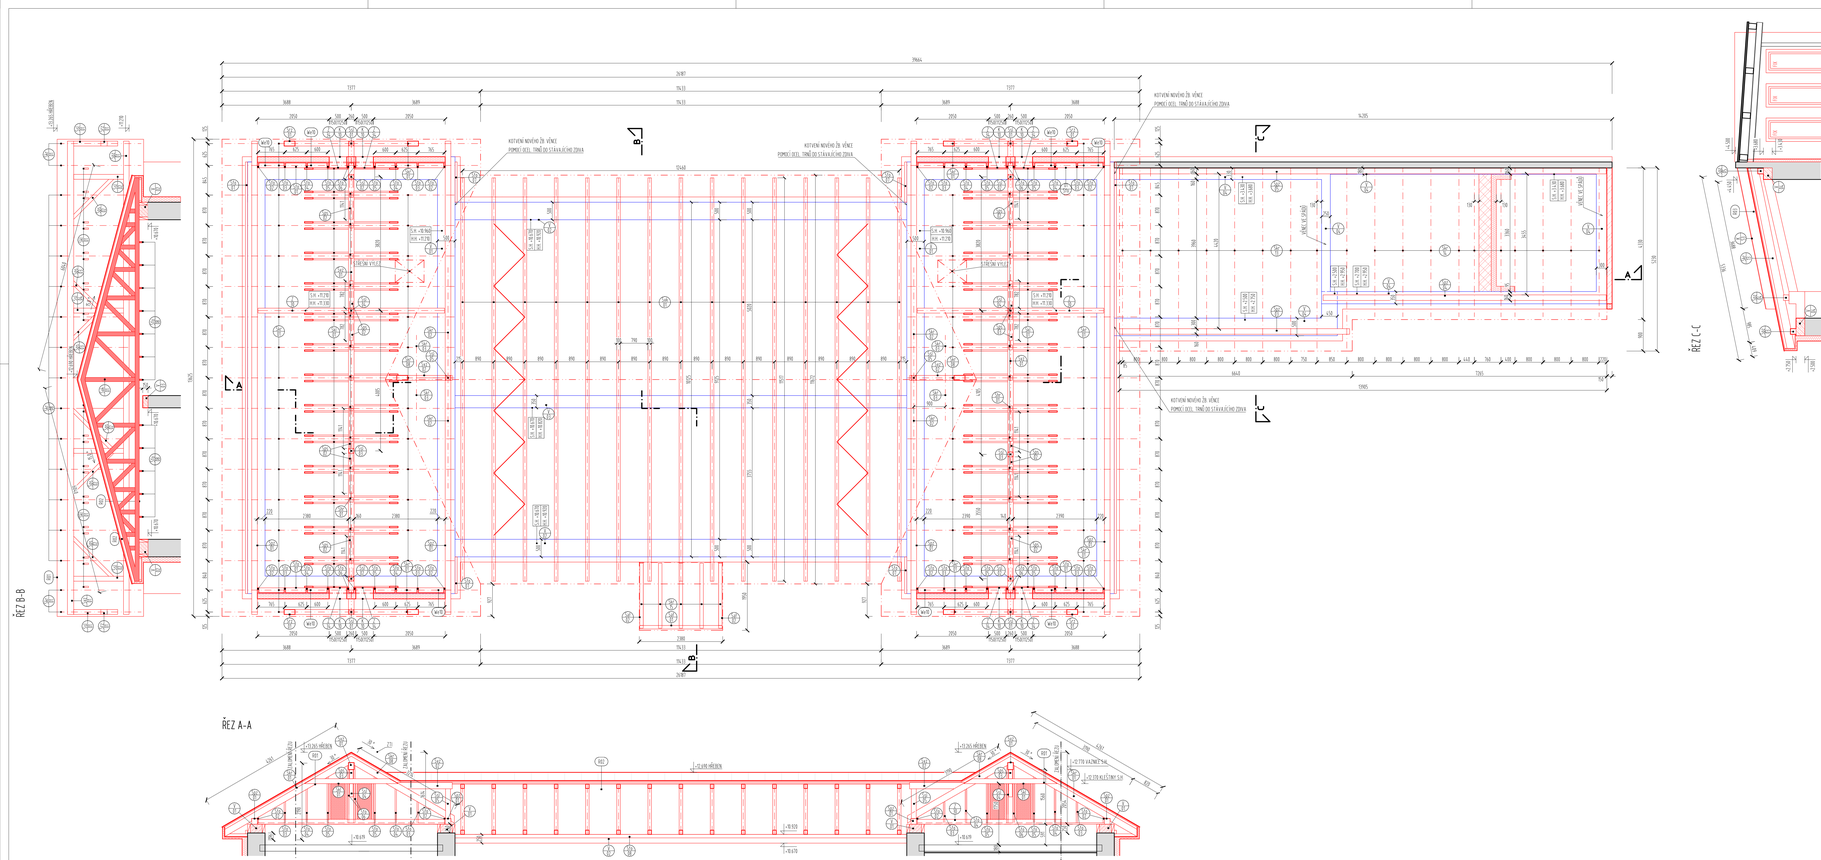
ŘEZ B-B
ŘEZ A-A
KOTVENÍ NOVÉHO ŽB VĚNCE
KOTVENÍ NOVÉHO ŽB VĚNCE
KOTVENÍ NOVÉHO ŽB VĚNCE
