
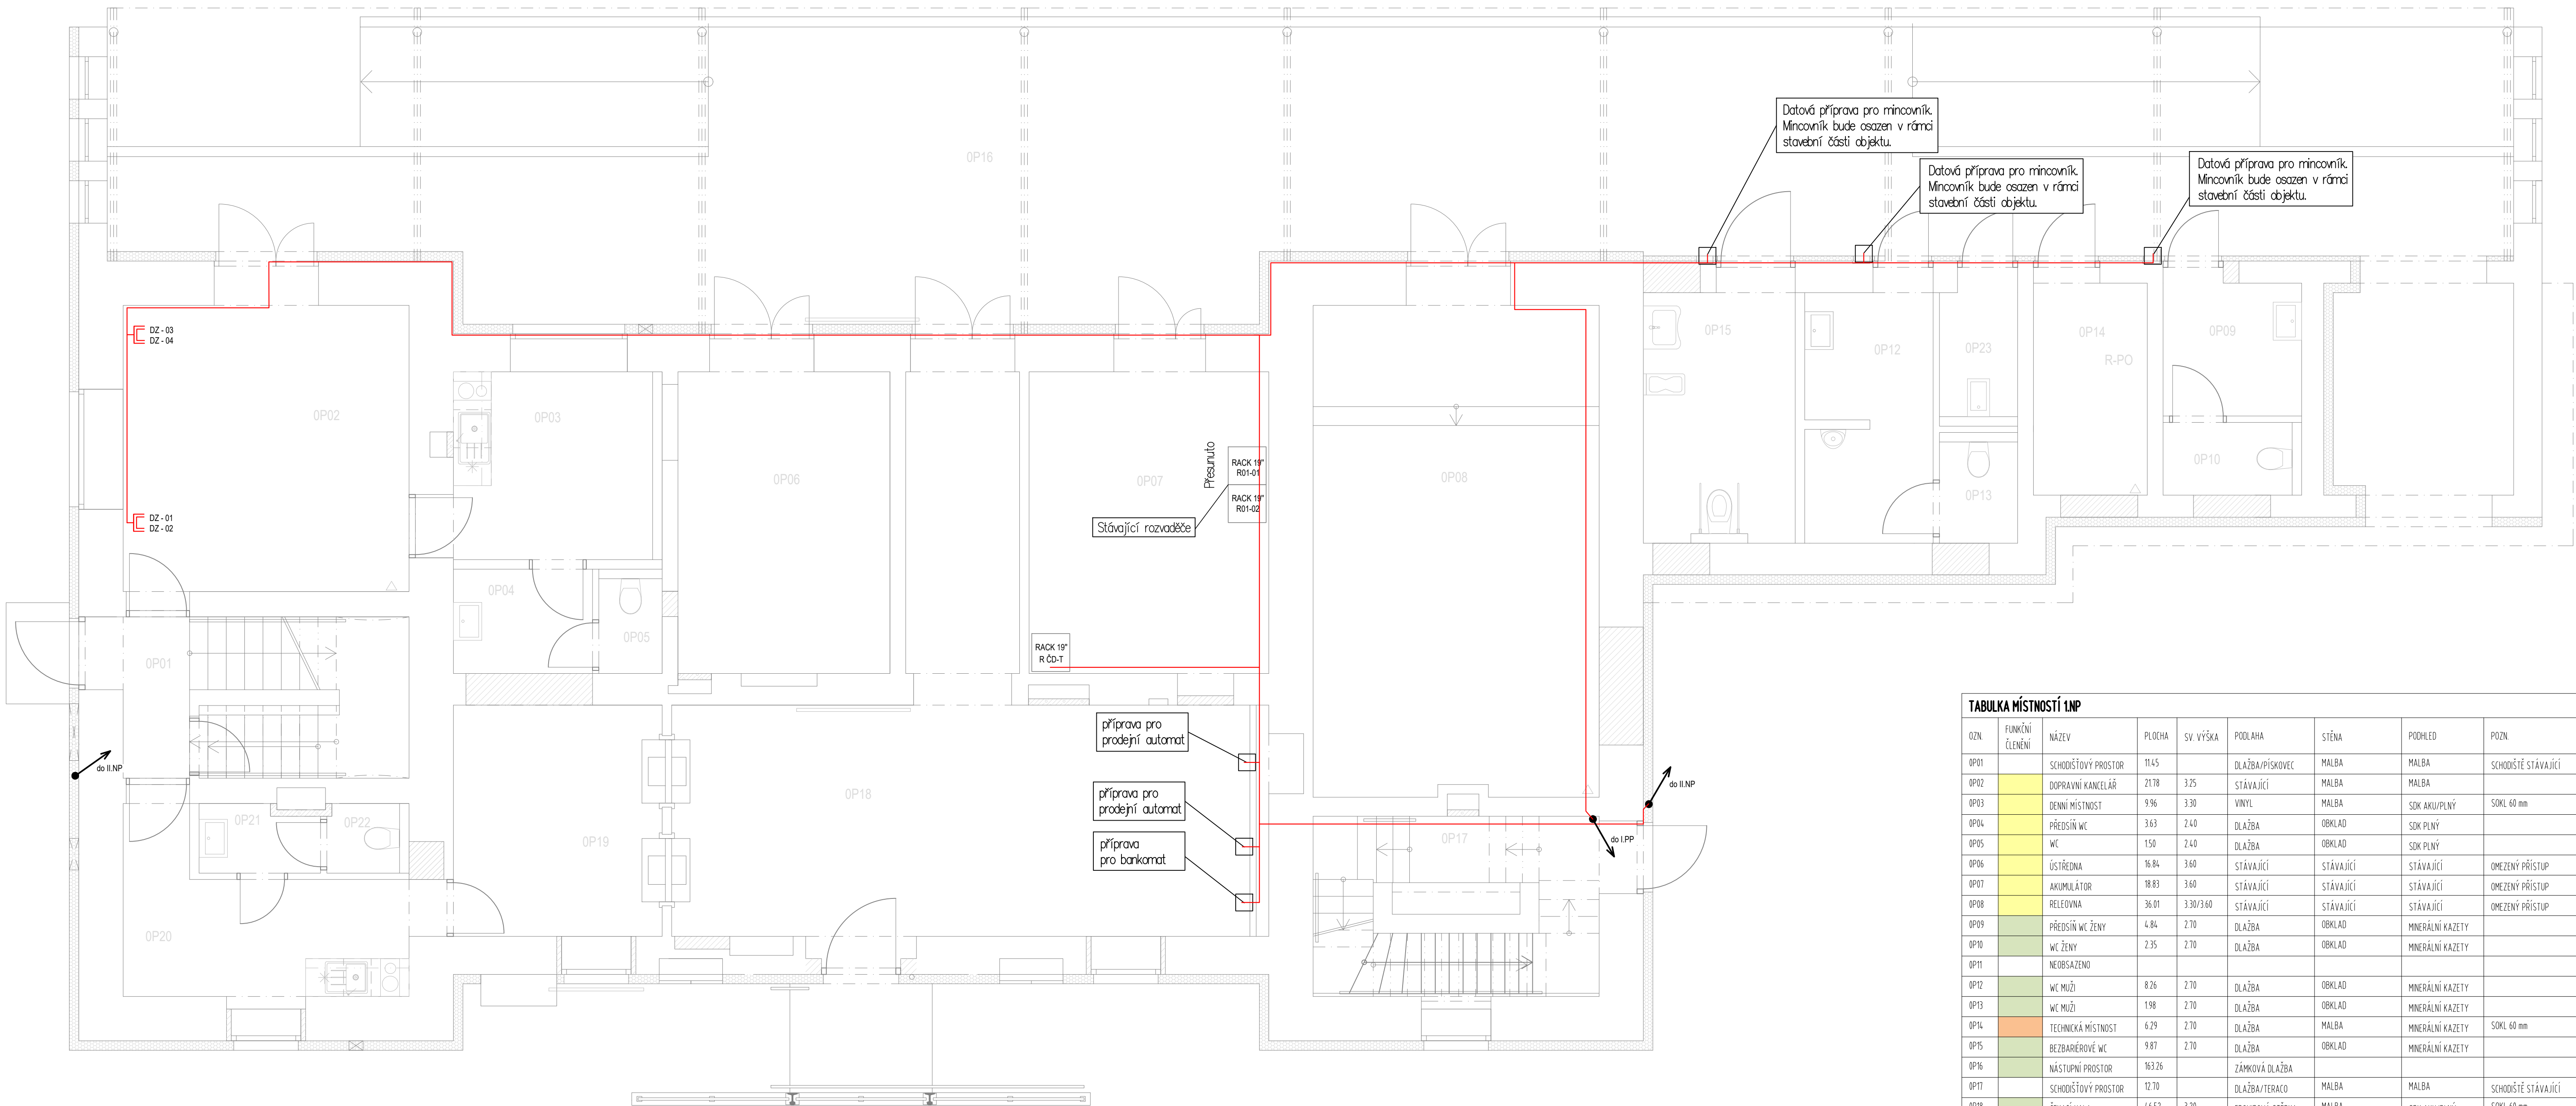


Výřez 1.PP

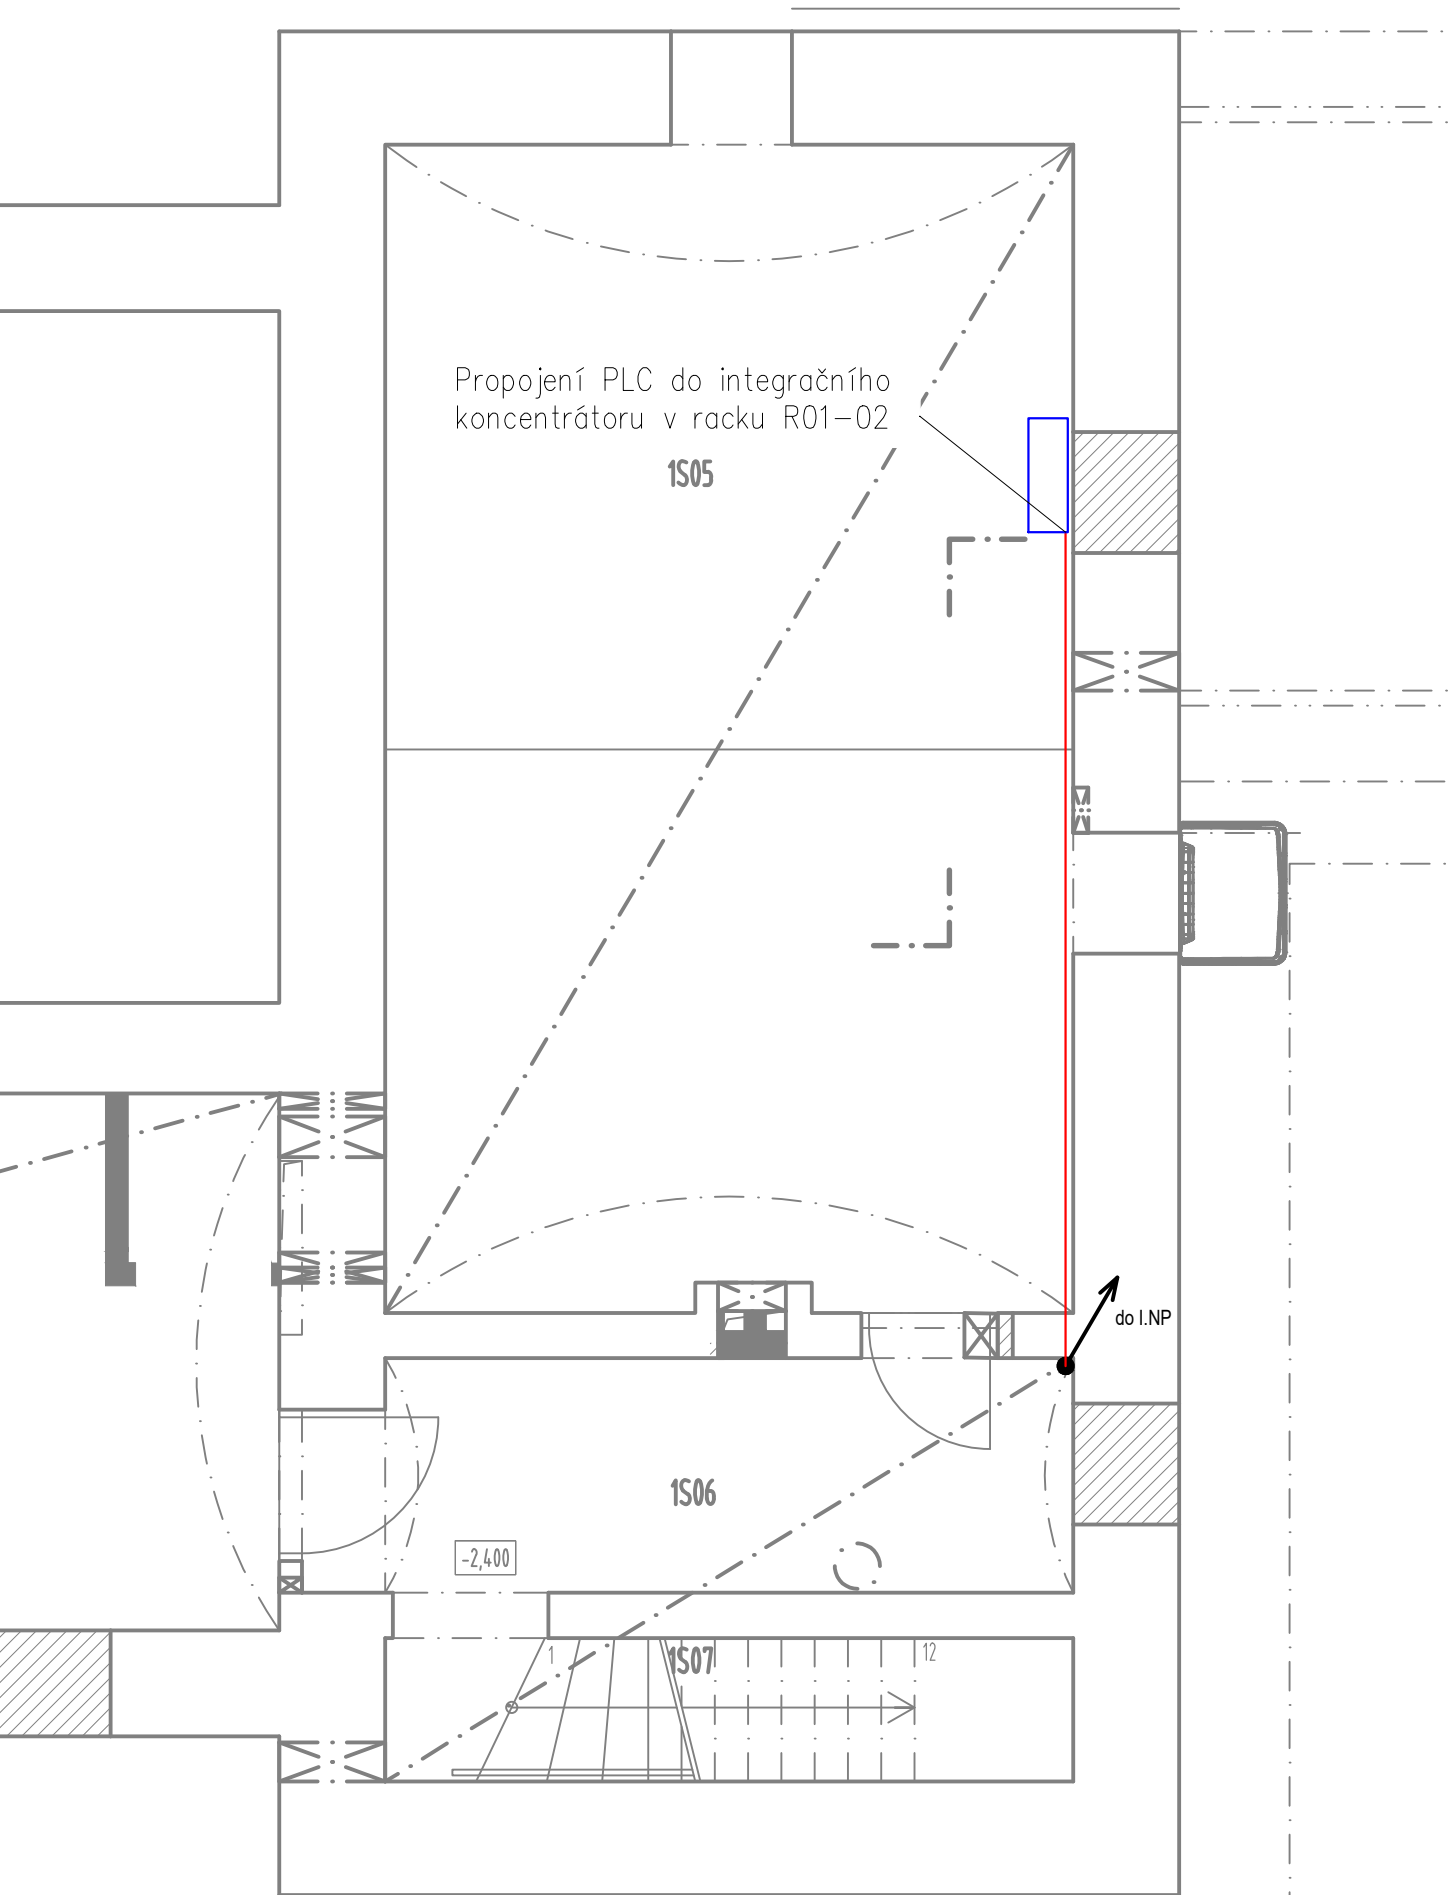

TABULKA MÍSTNOSTÍ LNP							
OZN	FUNKČNÍ ČLENĚNÍ	NÁZEV	PLOCHA	SV VÝŠKA	PODLAHA	STĚNA	PODHLAD
OP01		SCHODISTOVÝ PROSTOR	11.45		DLAŽBA/PÍSKOVEC	MALBA	MALBA
OP02		DOPRAVNÍ KANCELÁŘ	21.78	3.25	STÁVAJÍCÍ	MALBA	MALBA
OP03		OBENNÍ MÍSTNOST	9.96	3.30	VINYL	MALBA	SDK AKUPLNÝ
OP04		PŘEDSÍN WC	3.63	2.40	DLAŽBA	OBKLAD	SDK PLNÝ
OP05		WC	1.50	2.40	DLAŽBA	OBKLAD	SDK PLNÝ
OP06		ÚSTŘEDNA	16.84	3.60	STÁVAJÍCÍ	STÁVAJÍCÍ	STÁVAJÍCÍ
OP07		AKUMULÁTOR	18.83	3.60	STÁVAJÍCÍ	STÁVAJÍCÍ	STÁVAJÍCÍ
OP08		RELEOVNA	36.01	3.30/3.60	STÁVAJÍCÍ	STÁVAJÍCÍ	STÁVAJÍCÍ
OP09		PŘEDSÍN WC ŽENY	4.84	2.70	DLAŽBA	OBKLAD	MNERÁLNÍ KAZETY
OP10		WC ŽENY	2.35	2.70	DLAŽBA	OBKLAD	MNERÁLNÍ KAZETY
OP11		NEOBSAZENO					
OP12		WC MUŽI	8.26	2.70	DLAŽBA	OBKLAD	MNERÁLNÍ KAZETY
OP13		WC MUŽI	1.98	2.70	DLAŽBA	OBKLAD	MNERÁLNÍ KAZETY
OP14		TECHNICKÁ MÍSTNOST	6.29	2.70	DLAŽBA	MALBA	MNERÁLNÍ KAZETY
OP15		BEZBARIEROVÉ WC	9.87	2.70	DLAŽBA	OBKLAD	MNERÁLNÍ KAZETY
OP16		NÁSTUPNÍ PROSTOR	163.26		ZÁMKOVÁ DLAŽBA		
OP17		SCHODISTOVÝ PROSTOR	12.70		DLAŽBA/TERAČO	MALBA	MALBA
OP18		ČEKACÍ HALA	46.52	3.20	EPOXIDOVÁ STĚRKA	MALBA	SDK AKUPLNÝ
OP19		POKLADNA	12.06	3.10	VINYL	MALBA	SDK AKUPLNÝ
OP20		OBENNÍ MÍSTNOST	10.11	3.10	VINYL	MALBA	MNERÁLNÍ KAZETY
OP21		PŘEDSÍN WC	1.95	2.40	DLAŽBA	OBKLAD	SDK PLNÝ
OP22		PŘEDSÍN WC	1.25	2.40	DLAŽBA	OBKLAD	SDK PLNÝ
OP23		UKLIDOVÁ MÍSTNOST	2.99	2.70	DLAŽBA	OBKLAD	MNERÁLNÍ KAZETY

- LEGENDA:
- Datová dvojzásuvka

U/UTP cat.6

MODŘE Zařízení budovaná v rámci jiných SO

ČERVENĚ Zařízení budovaná v rámci tohoto SO

SEDE Stávající zařízení
- Jiná ověření:

Paré:

Orientační schéma:

Razítko oprávněné osoby:

Podpis:

Datum:

Revize:

Datum:

Popis:

Kontroloval:

Stavbník/Investor:

Adresa:

Zástupce investora:

Adresa:

**Správa železnic, státní organizace**

**Diázdená 1003/7, 110 00 Praha 1**

Stavební správa východ

Nerudova 773/01, 779 00 Olomouc

**SPRAVA ŽELEZNIC**

Zhotovitel díla:

Adresa:

Kontakt:

Správa železnic, státní organizace

Markéty Kuncové 990/12, 615 00 Brno

T: +420 972 235 830

E: O09sek@spravazeleznic.cz

**SPRAVA ŽELEZNIC**

Zhotovitel části/objektu:

Adresa:

Kontakt:

Ondřej Tacik

Pod Rozhlednou 2983/4, 400 11 Ústí nad Labem

T: +420 603 300 278

E: O.Tacik@gmail.com

Hlavní projektant (HIP):

Specialista:

Bc. Jiří Plesník

Ing. Jiří Štolba

Název stavby/akce:

Název části:

Název objektu/díle části:

**Rekonstrukce výpravní budovy Hlinsko v Čechách**

Jiné sdělovací zařízení

**ŽST Hlinsko v Čechách, nádražní budova**

**Zařízení slaboproudé elektrotechniky**

Označení investora:

Zakázka:

Označení části:

Označení objektu/komplexu:

S621900252

2201

**D.1.2.7**

**SO 11-71-01-48**

Název přílohy:

Název díle části přílohy:

Odpovědný projektant:

Ing. Jiří Štolba

Kraj:

Paroubický

Půdorys 1.NP

UKS

Zpracovatel přílohy:

Ondřej Tacik

Katastrální území:

Hlinsko v Čechách [639303]

Měřítko:

Formáty:

TUDU:

1:50

1260x420

1611 E3

Stupeň dokumentace:

Smluvní datum zpracování:

**PDPS**

**30.11.2023**

Podpis:

Průběh:

5

6

2

1

9

0

2

5

2

1

0

1

5

2

1

0

7

1

5

0

1

2

7

1

0

1

4

8

2

1

0

3

1

0

0

(Prostor pro další informace)