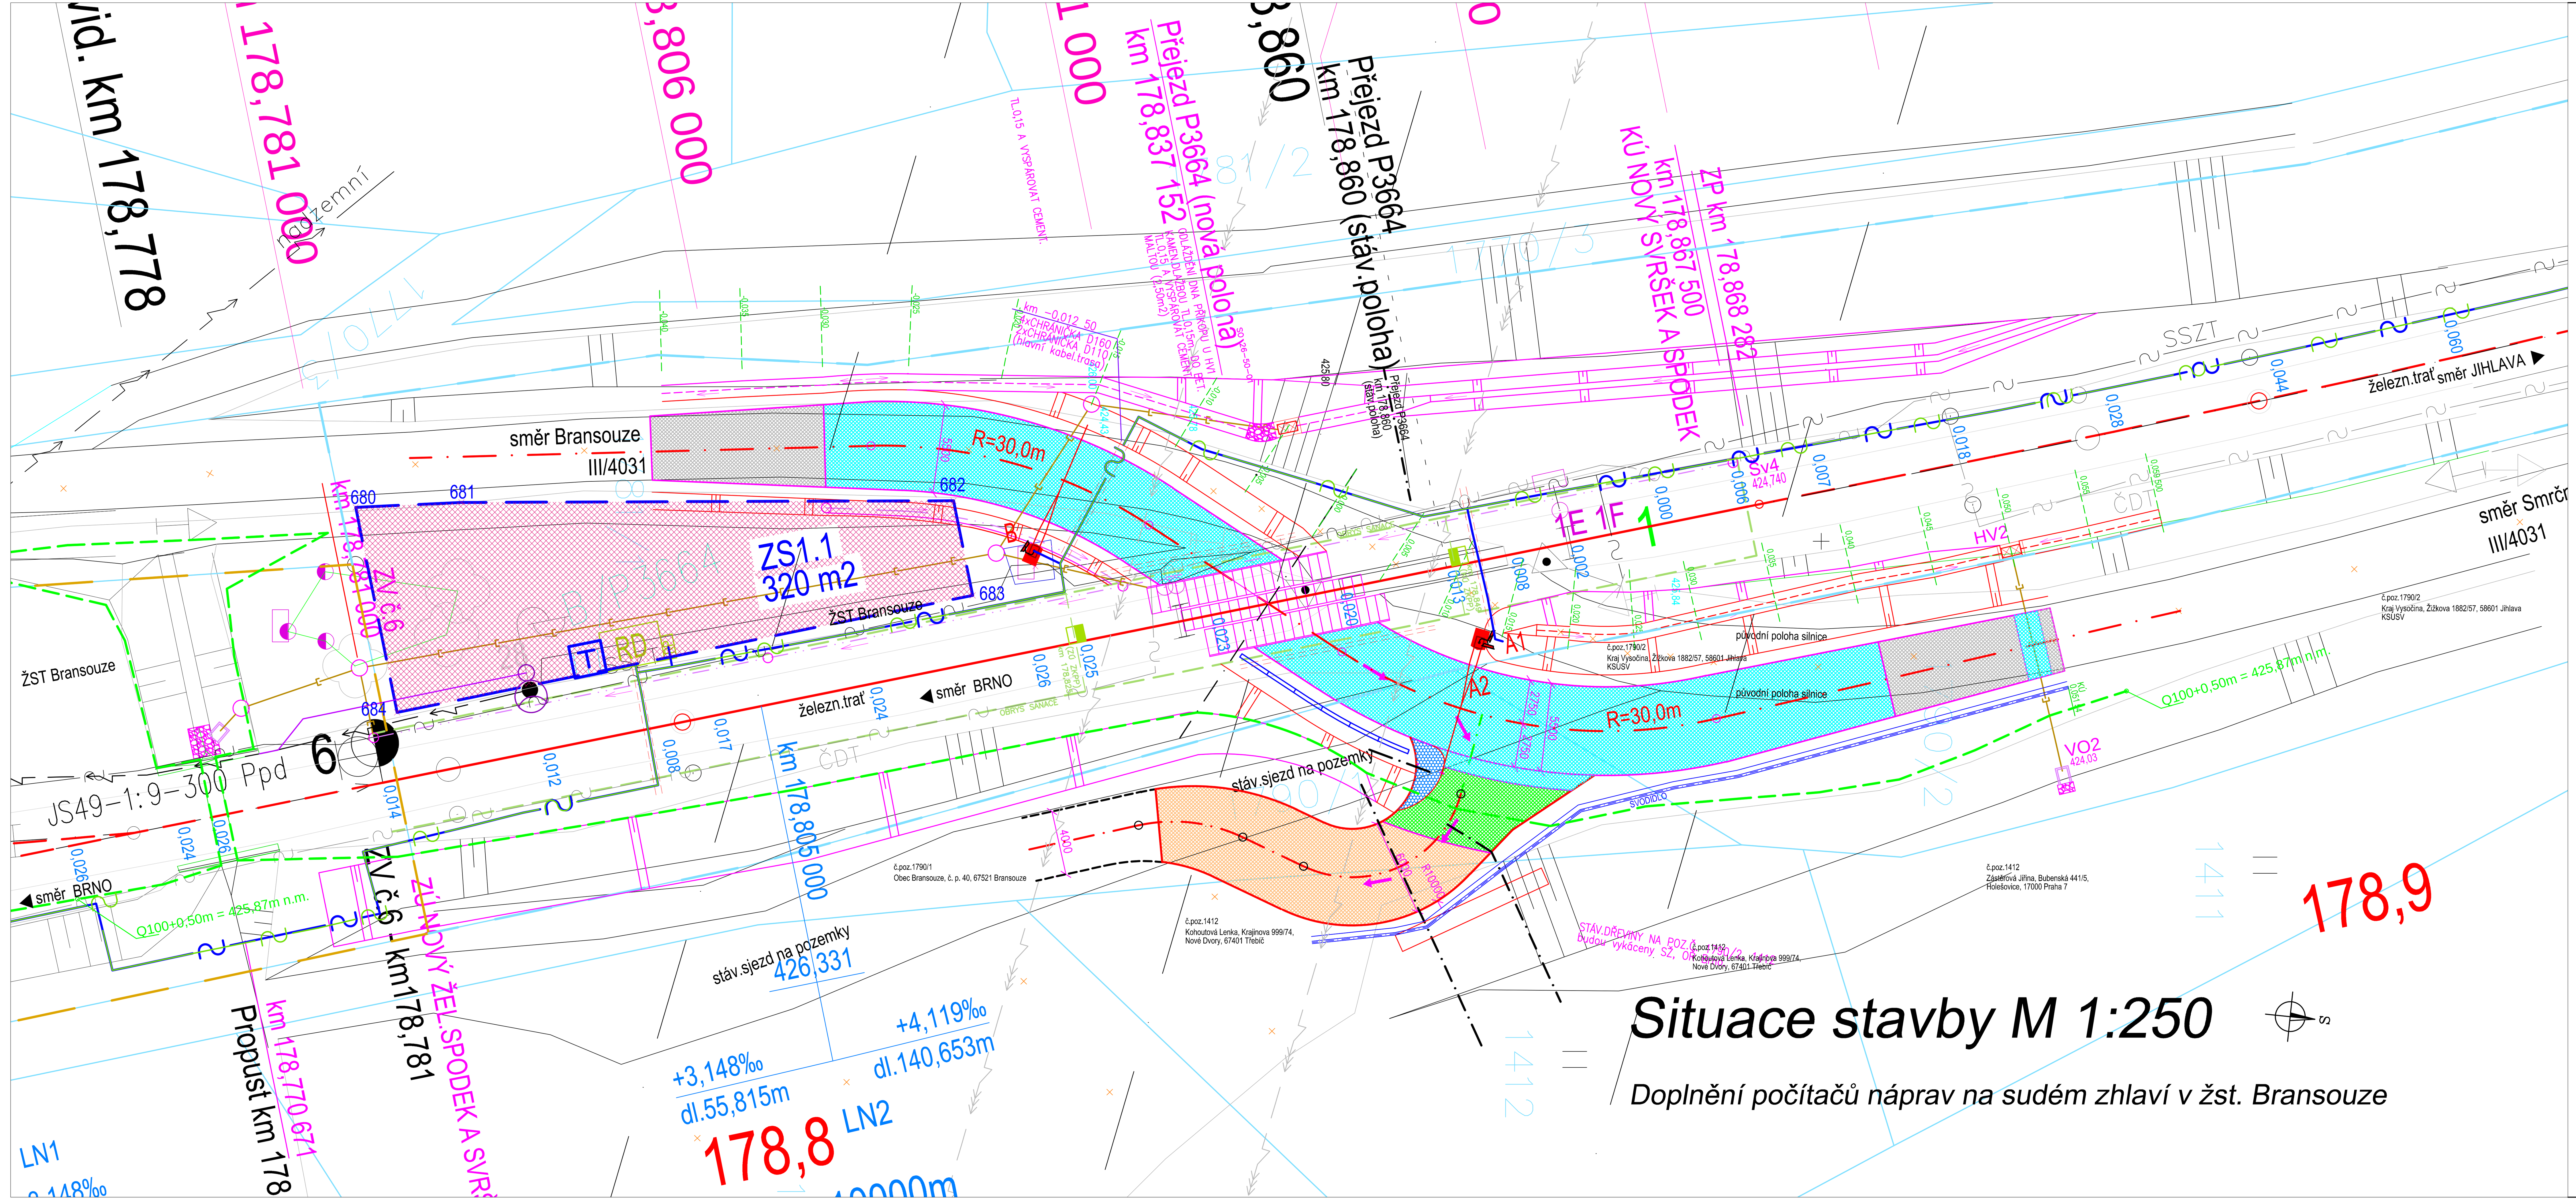

Situace stavby M 1:250

Doplnění počítačů náprav na sudém zhlaví v žst. Bransouze

LEGENDA:

Rekonstrukce přejezdu P3664 v km 178,860 na trati Brno – Jihlava

PS 26-01-11 PZZ km 178,860

- NAVRŽENÁ KABELOVÁ TRASA

SO 26-10-01 Železniční svršek

- STÁVAJÍCÍ OSA KOLEJE (ZAMĚŘENO)
- SMĚROVÁ A VÝŠKOVÁ ÚPRAVA
- NAVRŽENÁ OSA KOLEJE (NOVÝ SVRŠEK)
- 0,025 (posun na tu stranu kde je hodnota) — NAVRŽ.SMĚROVÉ POSUNY (m)

SO 26-10-02 Železniční spodek

- NAVRŽENÁ SANACE ŽELEZNIČ.SPODKU
- Šv, Šp, Šk — DRENÁŽNÍ POTRUBÍ DN 150 (VČETNĚ DRENÁŽNÍCH PLASTOVÝCH ŠACHET (DN 400), POTRUBÍ VEDENÉ POD SILNICÍ S PŘESAHEM 1,0m NA OBĚ STRANY BUDE OBETONOVÁNO
- SVODNÉ PLASTOVÉ POTRUBÍ ZATRUBNĚNÉ DRÁŽNÍ PŘÍKOPY DN 400, SN 8. POTRUBÍ BUDE ZAÚSTĚNO NA VÝÚSTNÍ OBJEKT (VO1) A UKONČENO ZPĚTNOU (ŽABÍ) KLAPKOU DN 400. Potrubí DN150, SN4 od odvodň.žlábku přejezd.kce do šachty Š3.
- Š1-Š4 — ŠACHTY BUDOU PRŮMĚRU MIN.DN 800 S KALOVÝM PROSTOREM HLOUBKY MIN.0,25M DLE VZOR.LISTU Ž.3.3, VŠECHNY ŠACHTY BUDOU VYBAVENY POKLOPEM O NOSNOSTI D400.
- VO1 — BETONOVÝ VÝÚSTNÍ OBJEKT DLE Ž 3.14 (VO1)
- HV1 — NOVÁ HORSKÁ VPUST (VČ.VTOKOVÝCH MŘÍŽÍ) DLE Ž 3.14
- OPEVNĚNÍ SVAHU NÁSPU KAMENEM MIN.TL.0,30M DO LOŽE ŠTĚRKOPÍSKU TL.0,1m ULOŽENÉHO NA FILTR.GEOTEXTILII (dle Ž 6.11 a Ž 6.12)

SO 26-13-01 Železniční přejezd km 16,839

- NOVÁ ROZEBÍRATELNÁ PLASTBETONOVÁ PŘEJEZDOVÁ KONSTRUKCE NA OCELOVÝCH NOSIČÍCH, SE ZÁDRŽNÝM SYSTÉMEM PROTI PUTOVÁNÍ PANELŮ, S DLOUHÝMI VNĚJŠÍMI DESKAMI A ZÁVĚR.ZÍDKOU, VČ.NÁBĚHOVÝCH KLÍNŮ

SO 26-50-01 Silnice III/4031

- DOPLNĚNÍ NOVÉ OBRUSNÉ A LOŽNÉ ŽIVIČNÉ VRSTVY NA STÁVAJÍCÍ POVRCH MÍSTNÍ KOMUNIKACE (VIZ SKLADBA UVEDENÁ VE VZOR.ŘEZU)
- KOMPLETNĚ NOVÁ KONSTRUKCE VOZOVKY SILNICE III/4031 S ŽIVIČNÝM POVRCHEM (VIZ VZOR.ŘEZ)
- NOVÁ KONSTRUKCE VOZOVKY HOSPODÁŘSKÉHO SJEZDU S ŽIVIČNÝM POVRCHEM (VIZ VZOR.ŘEZ)
- NOVĚ ZPEVNĚNÁ ČÁST HOSPODÁŘSKÉHO SJEZDU ZE ŠTĚRKODRTI FRAKCE 0-32mm tl.200mm
- SRPOVITÁ KRAJNICE ČÁSTI HOSPODÁŘSKÉHO SJEZDU - KAMENNÁ DL.TL.15CM DO BET.LOŽE
- SVODNÉ PLASTOVÉ POTRUBÍ ODVÁDĚJÍCÍ VODY ZE SILNIČNÍHO PŘÍKOPU OD HV2 NA VO2 BUDE Z TRUB DN 250,SN8. POTRUBÍ ZAÚSTĚNO NA VÝÚSTNÍ OBJEKT (VO2) A UKONČENO ZPĚTNOU ŽABÍ KLAPKOU DN 250.
- HV2 — NOVÁ HORSKÁ VPUST (VČ.VTOKOVÝCH MŘÍŽÍ) DLE Ž 3.14
- VO2 — BETONOVÝ VÝÚSTNÍ OBJEKT DLE Ž 3.14 (VO2)

SO 26-86-01 Přeložka venkovního osvětlení v žst Bransouze

- NAVRŽENÁ KABELOVÁ TRASA

Doplnění počítačů náprav na sudém zhlaví v žst. Bransouze

PS 26-01-11 SZZ Bransouze

- NAVRŽENÁ KABELOVÁ TRASA

PS 26-30-01 Přeložky a úpravy kabelů SŽ

- HRANICE POZEMKU DRÁHY (pozemek Správa železnic)
- HRANICE POZEMKU DRÁHY (pozemek ČD)
- HRANICE POZEMKU KN

LEGENDA STÁVAJÍCÍCH INŽ.SÍTÍ :

- SPRÁVA ŽELEZNIC, SSZT
- SPRÁVA ŽELEZNIC, SEE
- SPRÁVA ŽELEZNIC, SPS
- ČD Telematika
- CETIN - KABELOVÉ TRASY
- RADIOVÉ SÍTĚ
- EON - VN, VVN VEDENÍ ZEMNÍ (NADZEMNÍ)
- EON - NN VEDENÍ ZEMNÍ (NADZEMNÍ)
- PRVNÍ TELEFONNÍ
- VODOVOD (OBEC BRANSOUZE)
- STL PLYN (GASNET)
- ČEPS (krajní vodiče nadzemního vedení 220kV)
- ČEPS (hranice ochr.pásma krajních vodičů 220kV)

Legenda :

- PLOCHA ZAŘÍZENÍ STAVENIŠTĚ PRO MANIPULACI A SKLÁDKOVÁNÍ MATERIÁLU STAVBY
- SMĚRY MOŽNÝCH PŘÍJEZDŮ DO PROSTORU STAVBY

TABULKA BODŮ

TABULKA BODŮ

Číslo	x	y	Výška	Poznámka
680	-659131,298	-1141031,448	0,000	zs
681	-659131,606	-1141024,879	0,000	zs
682	-659131,711	-1140994,292	0,000	zs
683	-659125,830	-1140993,103	0,000	zs
684	-659118,556	-1141028,871	0,000	zs

Ministerstvo dopravy
Státní fond dopravní infrastruktury

Orientační schéma:

Razítko oprávněné osoby:

Podpis: Datum:

Revize:	Datum:	Popis:	Kontroloval:
000	10.01.2023	Definitivní odevzdání dokumentace	Radek Kverek, DiS
P001	11.2022	Dokumentace k připomínkám	Radek Kverek, DiS

Stavebník/Investor:	**Správa železnic, státní organizace**
Adresa:	Dlážděná 1003/7, 110 00 Praha 1
Zástupce investora:	Stavební správa východ
Adresa:	Nerudova 773/1, 779 00 Olomouc

SPRÁVA ŽELEZNIC

Zhotovitel stavby:	**DMC Havlíčkův Brod s.r.o.**
Adresa:	Průmyslová 941, 580 01 Havlíčkův Brod
Kontakt:	T: +420 569 400 513 E: blaha@dmchb.cz
Zhotovitel objektu:	**DMC Havlíčkův Brod s.r.o.**
Adresa:	Průmyslová 941, 580 01 Havlíčkův Brod
Kontakt:	T: +420 569 400 513 E: blaha@dmchb.cz

DMC Havlíčkův Brod

Hlavní projektant (HIP):	Specialista:	Odpovědný projektant:	Zpracovatel:
Ing. Pavel Bláha	[Specialista]	Ing. Pavel Bláha	Ing. Pavel Bláha

Název stavby/akce:	**Doplnění počítačů náprav na sudém zhlaví v žst. Bransouze**		Označení (S-kód): S622200064 Označení zhotovitele: č.zak. 20050
Název části:	Zásady organizace výstavby		Označení části: B.2
Název objektu:	-		Označení objektu/komplexu: -
Název přílohy:	Zařízení staveniště ZS1		Číslo přílohy: **2 001**
Název dílčí části přílohy:	od km 178,800 - do km 178,900		Paré:
Kraj: Vysočina	Katastrální území: Bransouze (609471)	TUDU: 120124	
Stupeň dokumentace: DUSP+PDPS	Datum zpracování: 11.2022	Formáty: 6 x A4	Měřítko: 1:250

S-kód: S622200064 _ Stupeň dokumentace: DUSP _ Část: B2XXX _ Objekt: XXXXXXXX _ Podobjekt: XX _ Příloha: 2 _ 001 _ Revize: 000

[Prostor pro další informace]