



Druh pozemku:	OSTATNÍ PLOCHA	OSTATNÍ PLOCHA
Číslo pozemku:	Parc.č. 1781/1 (Správa železnic, státní organizace, Dílžděná 1003/7, Nové Město, 11000 Praha 1)	č.poz. 1790/1 (Obec Bransouze, č. p. 40, 67521 Bransouze)
Katastrální území:	Bransouze (609471)	Bransouze (609471)
Okres:	TŘEBÍČ	

VZOROVÝ PŘÍČNÝ ŘEZ 2-2'

kolej č.1 (celostátní ostatní trať Retz (OBB) (část) - Kolín, TUDU 120124)

km 178,806 000
M 1:50

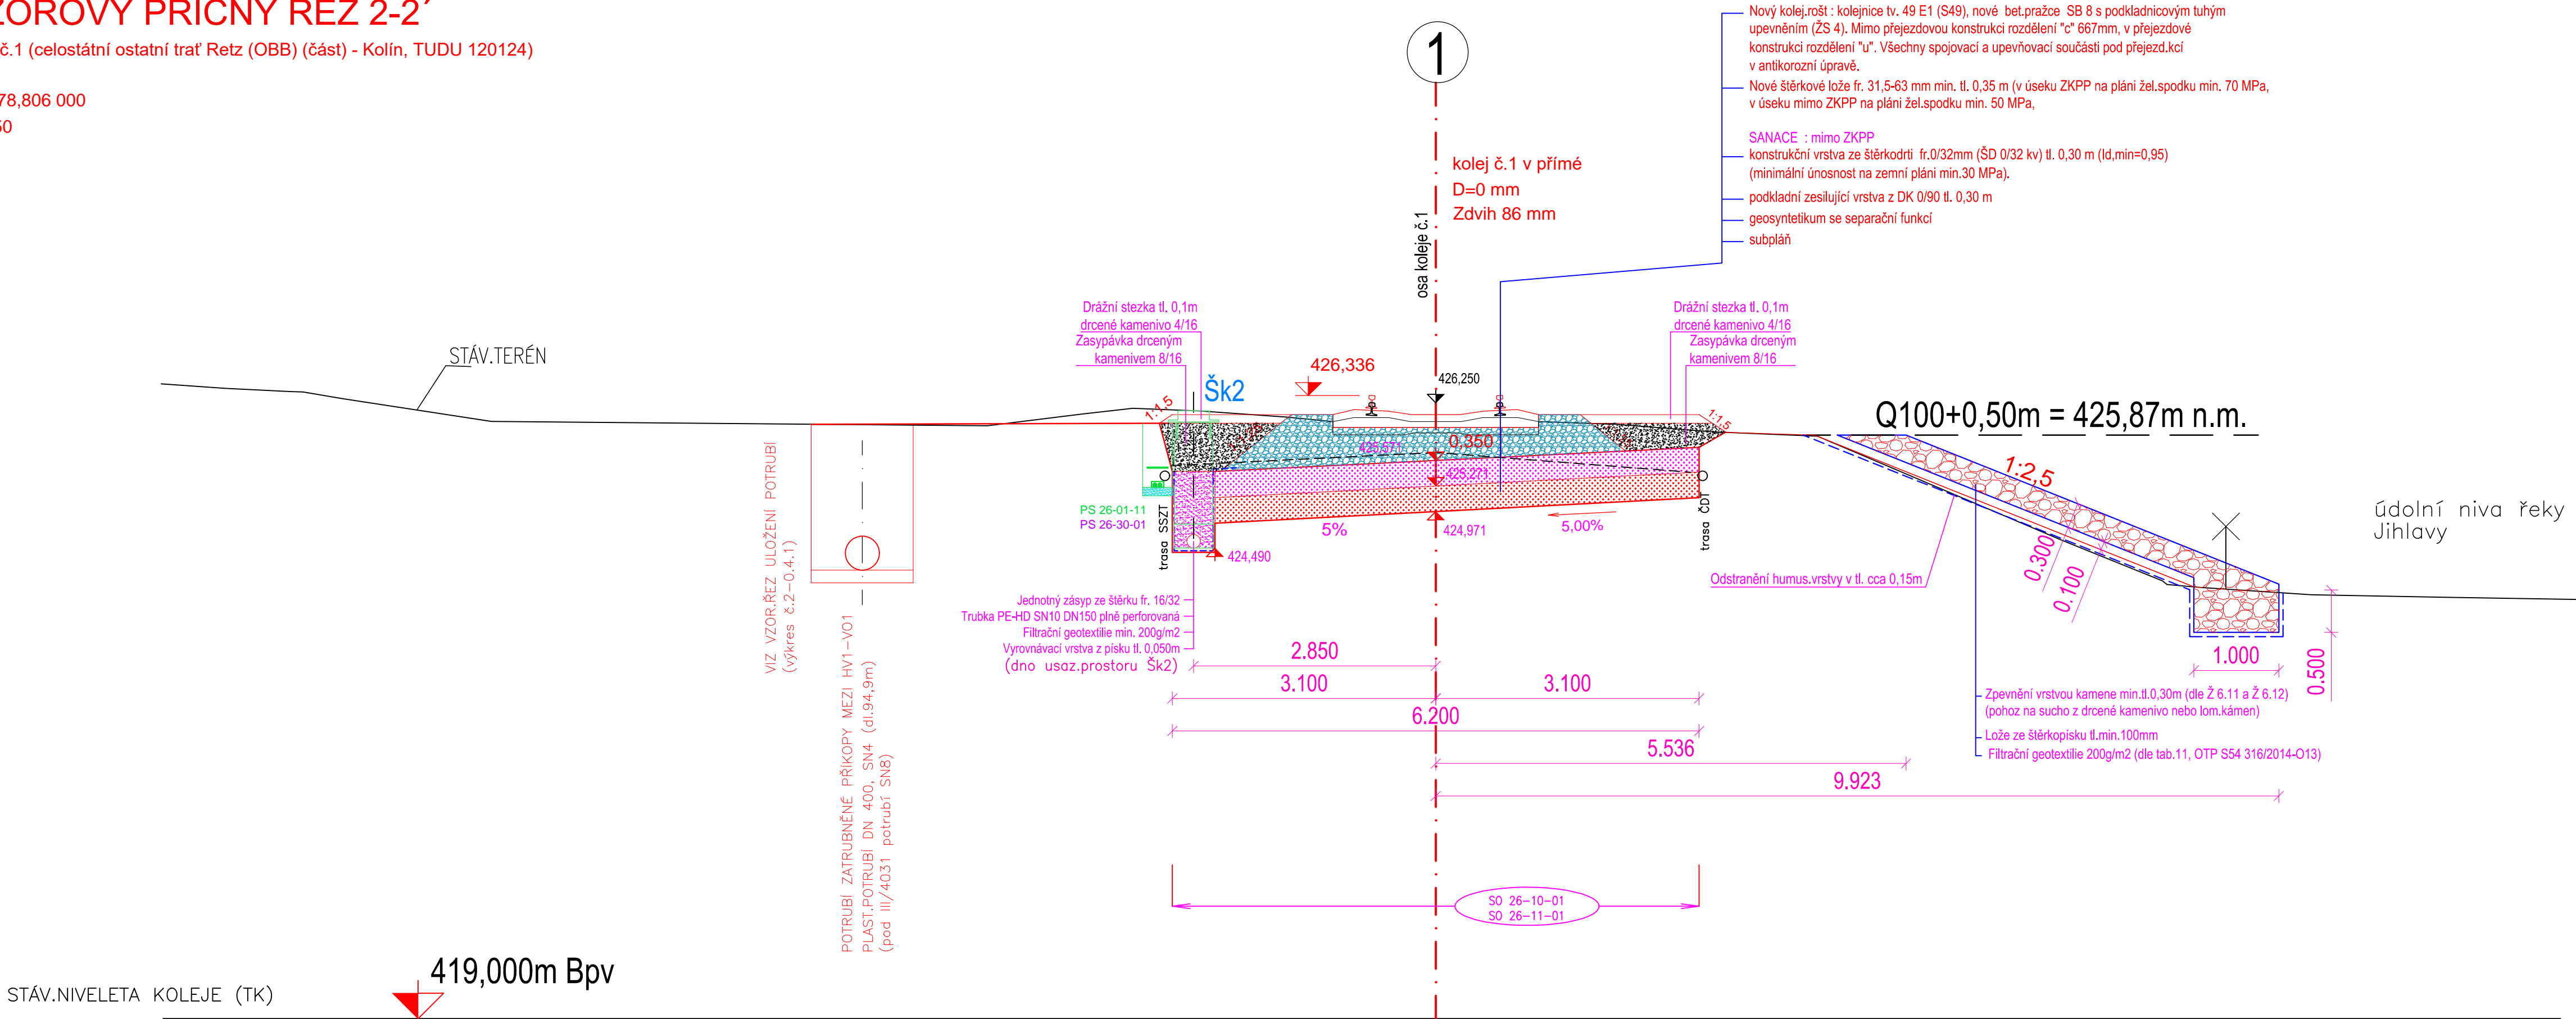

<div>Ministerstvo dopravy Státní fond dopravní infrastruktury</div>			
Orientační schéma:			Razítko oprávněné osoby: